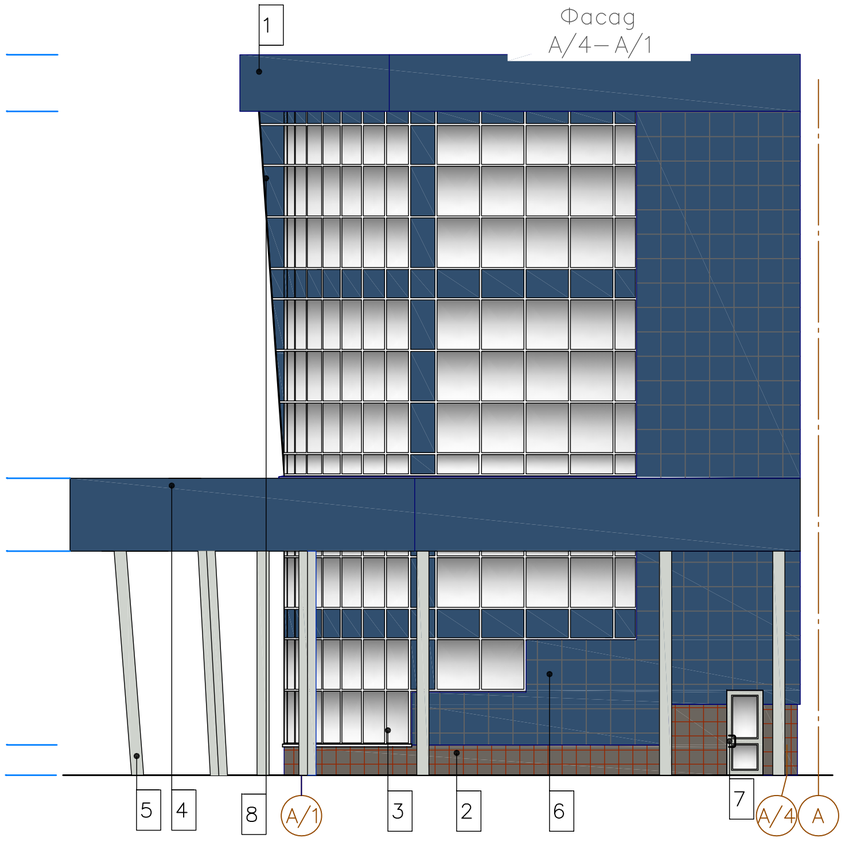

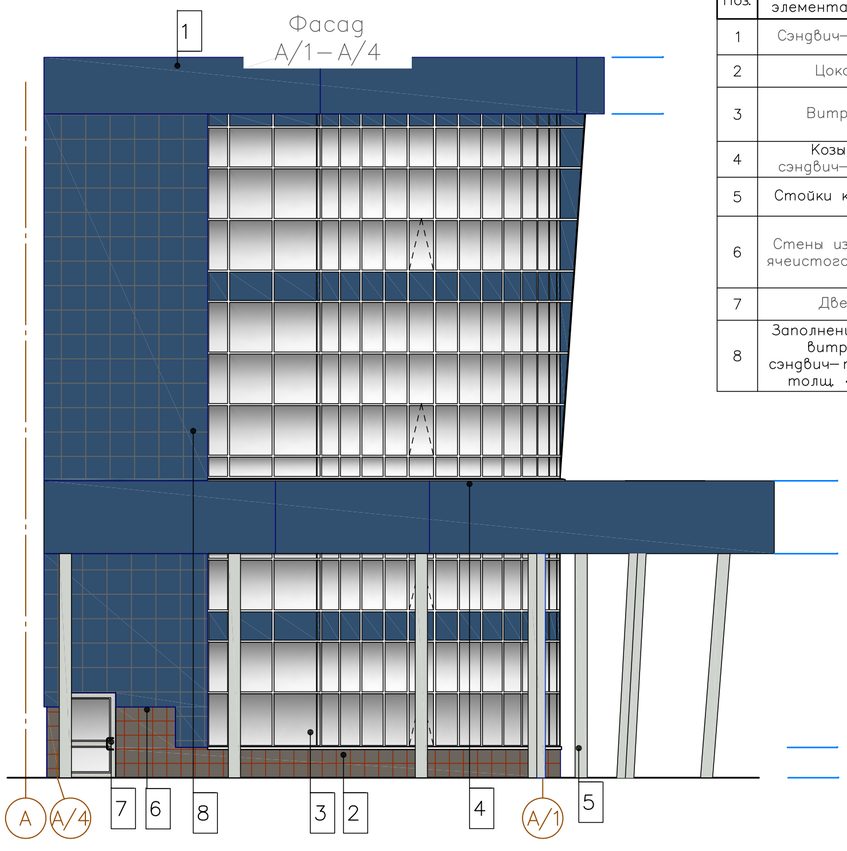

Ведомость цветового решения фасадов

Поз.	Наименование элемента фасада	Наименование материала отделки	Наименование и номер эталона цвета или образец колера	Примечание
1	Сэндвич– панели	Полимерное покрытие. Заводское изготовление	RAL 5000	Наимено–вание цвета по каталогу цветов RAL
2	Цоколь	Отделка керамогранитом	RAL 7039	
3	Витражи	Покрытие стекла – теплоотражающая пленка Nano Blue (50/60)	RAL 9018	
4	Козырек, сэндвич– панели	Полимерное покрытие. Заводское изготовление	RAL 5000	
5	Стойки козырька	Покраска эмалью (2 слоя) по слою грунта	RAL 9018	
6	Стены из блоков ячеистого бетона	Вентилируемая фасадная система утепления. Металлические кассеты с полимерным покрытием.	RAL 5000	
7	Двери	Стальные	RAL 9018	
8	Заполнение ячеек витража сэндвич– панелями толщ. 40 мм	Полимерное покрытие. Заводское изготовление	RAL 5000	

Согласовано

Взам. инв.N

Подпись и дата

Инв.N подл.

Изм.	Кол. уч.	Лист	N док.	Подпись	Дата
ГИП					
Разраб.					
Н. контр.					

Пристроенный вход– выход с вертикальным транспортом. Реконструкция .

Стадия	Лист	Листов
П	4	

Фасады А/4–А, А–А/4. Цветовые решения фасадов

Формат А4х3