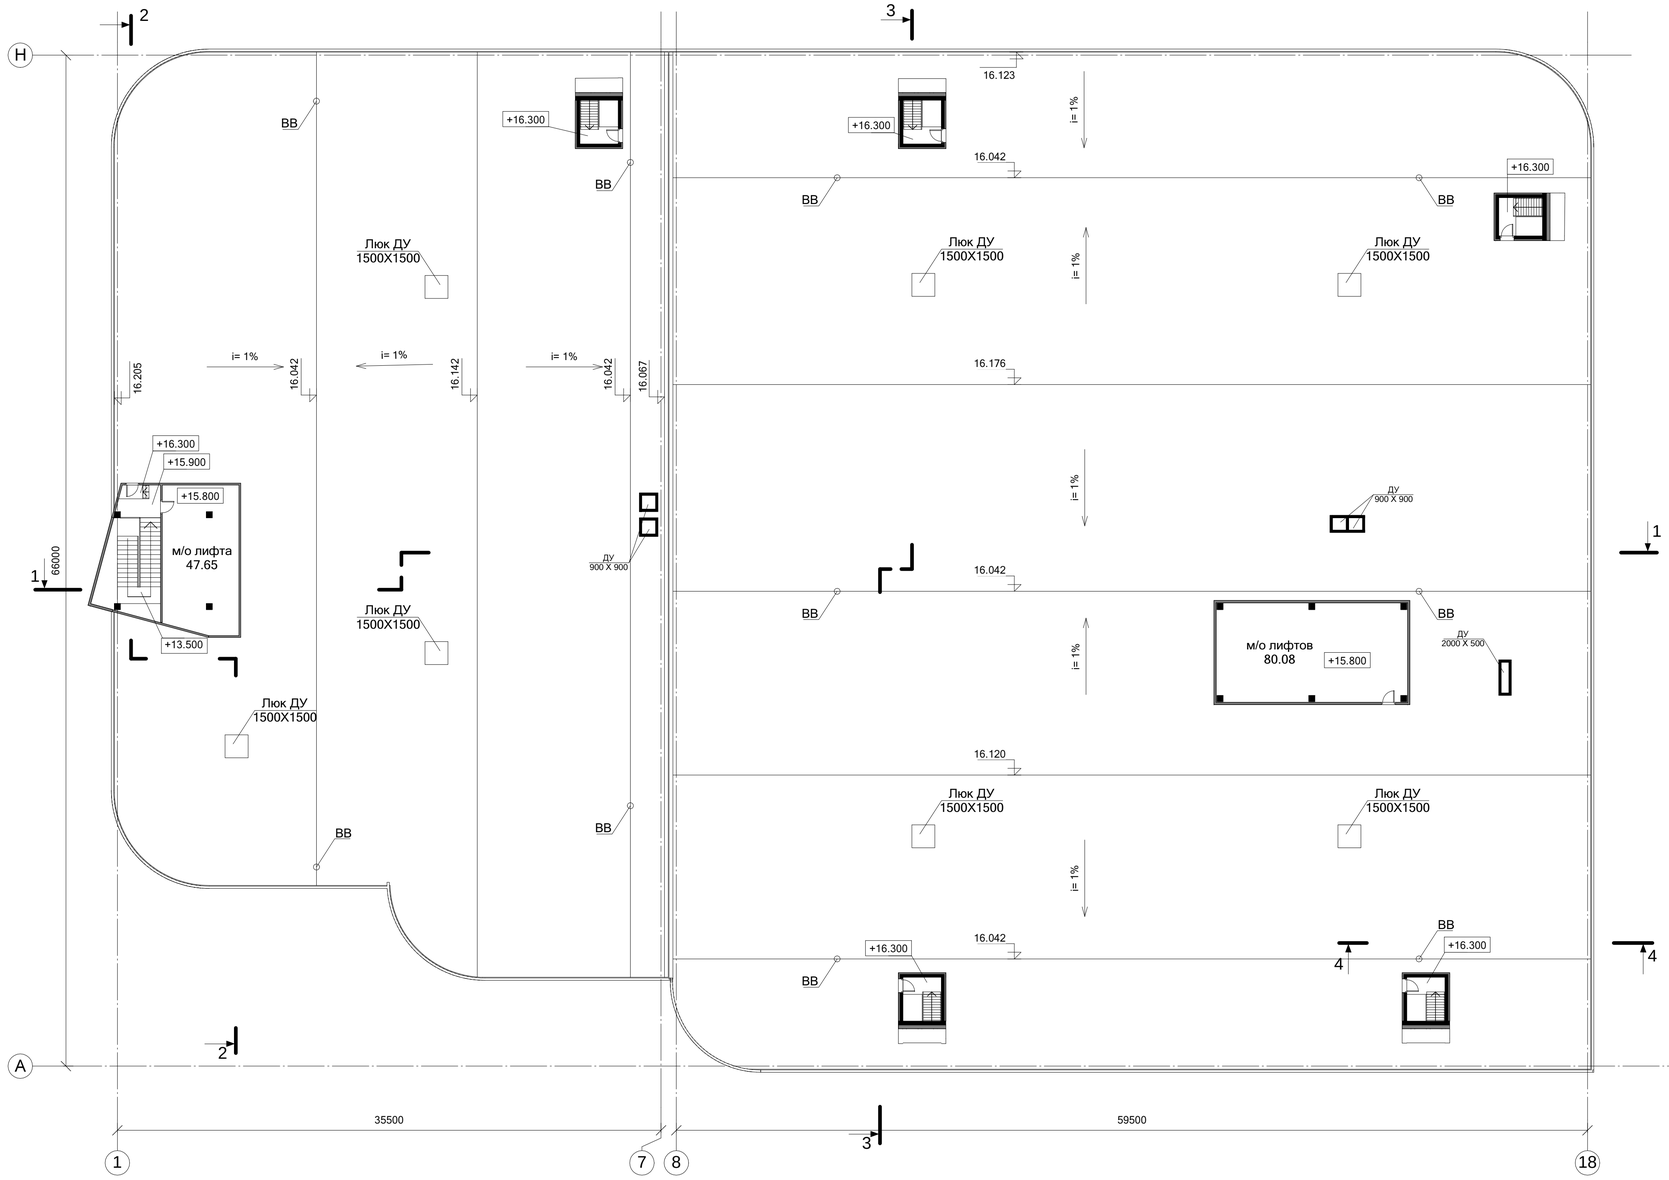

Согласовано

Взам. инв. №

Подп. и дата

Инв. № подл.

Изм.	Кол.уч.	Лист	№ док.	Подпись	Дата
ГАП					
ГИП					
Архитектор					

Заказчик:

77/2010/ПО АР

Стадия	Лист	Листов
ПД	5	

План крыши
М 1 : 200

24.02.2011 13:55:41

Копировал

Формат