



Разрез 3-3

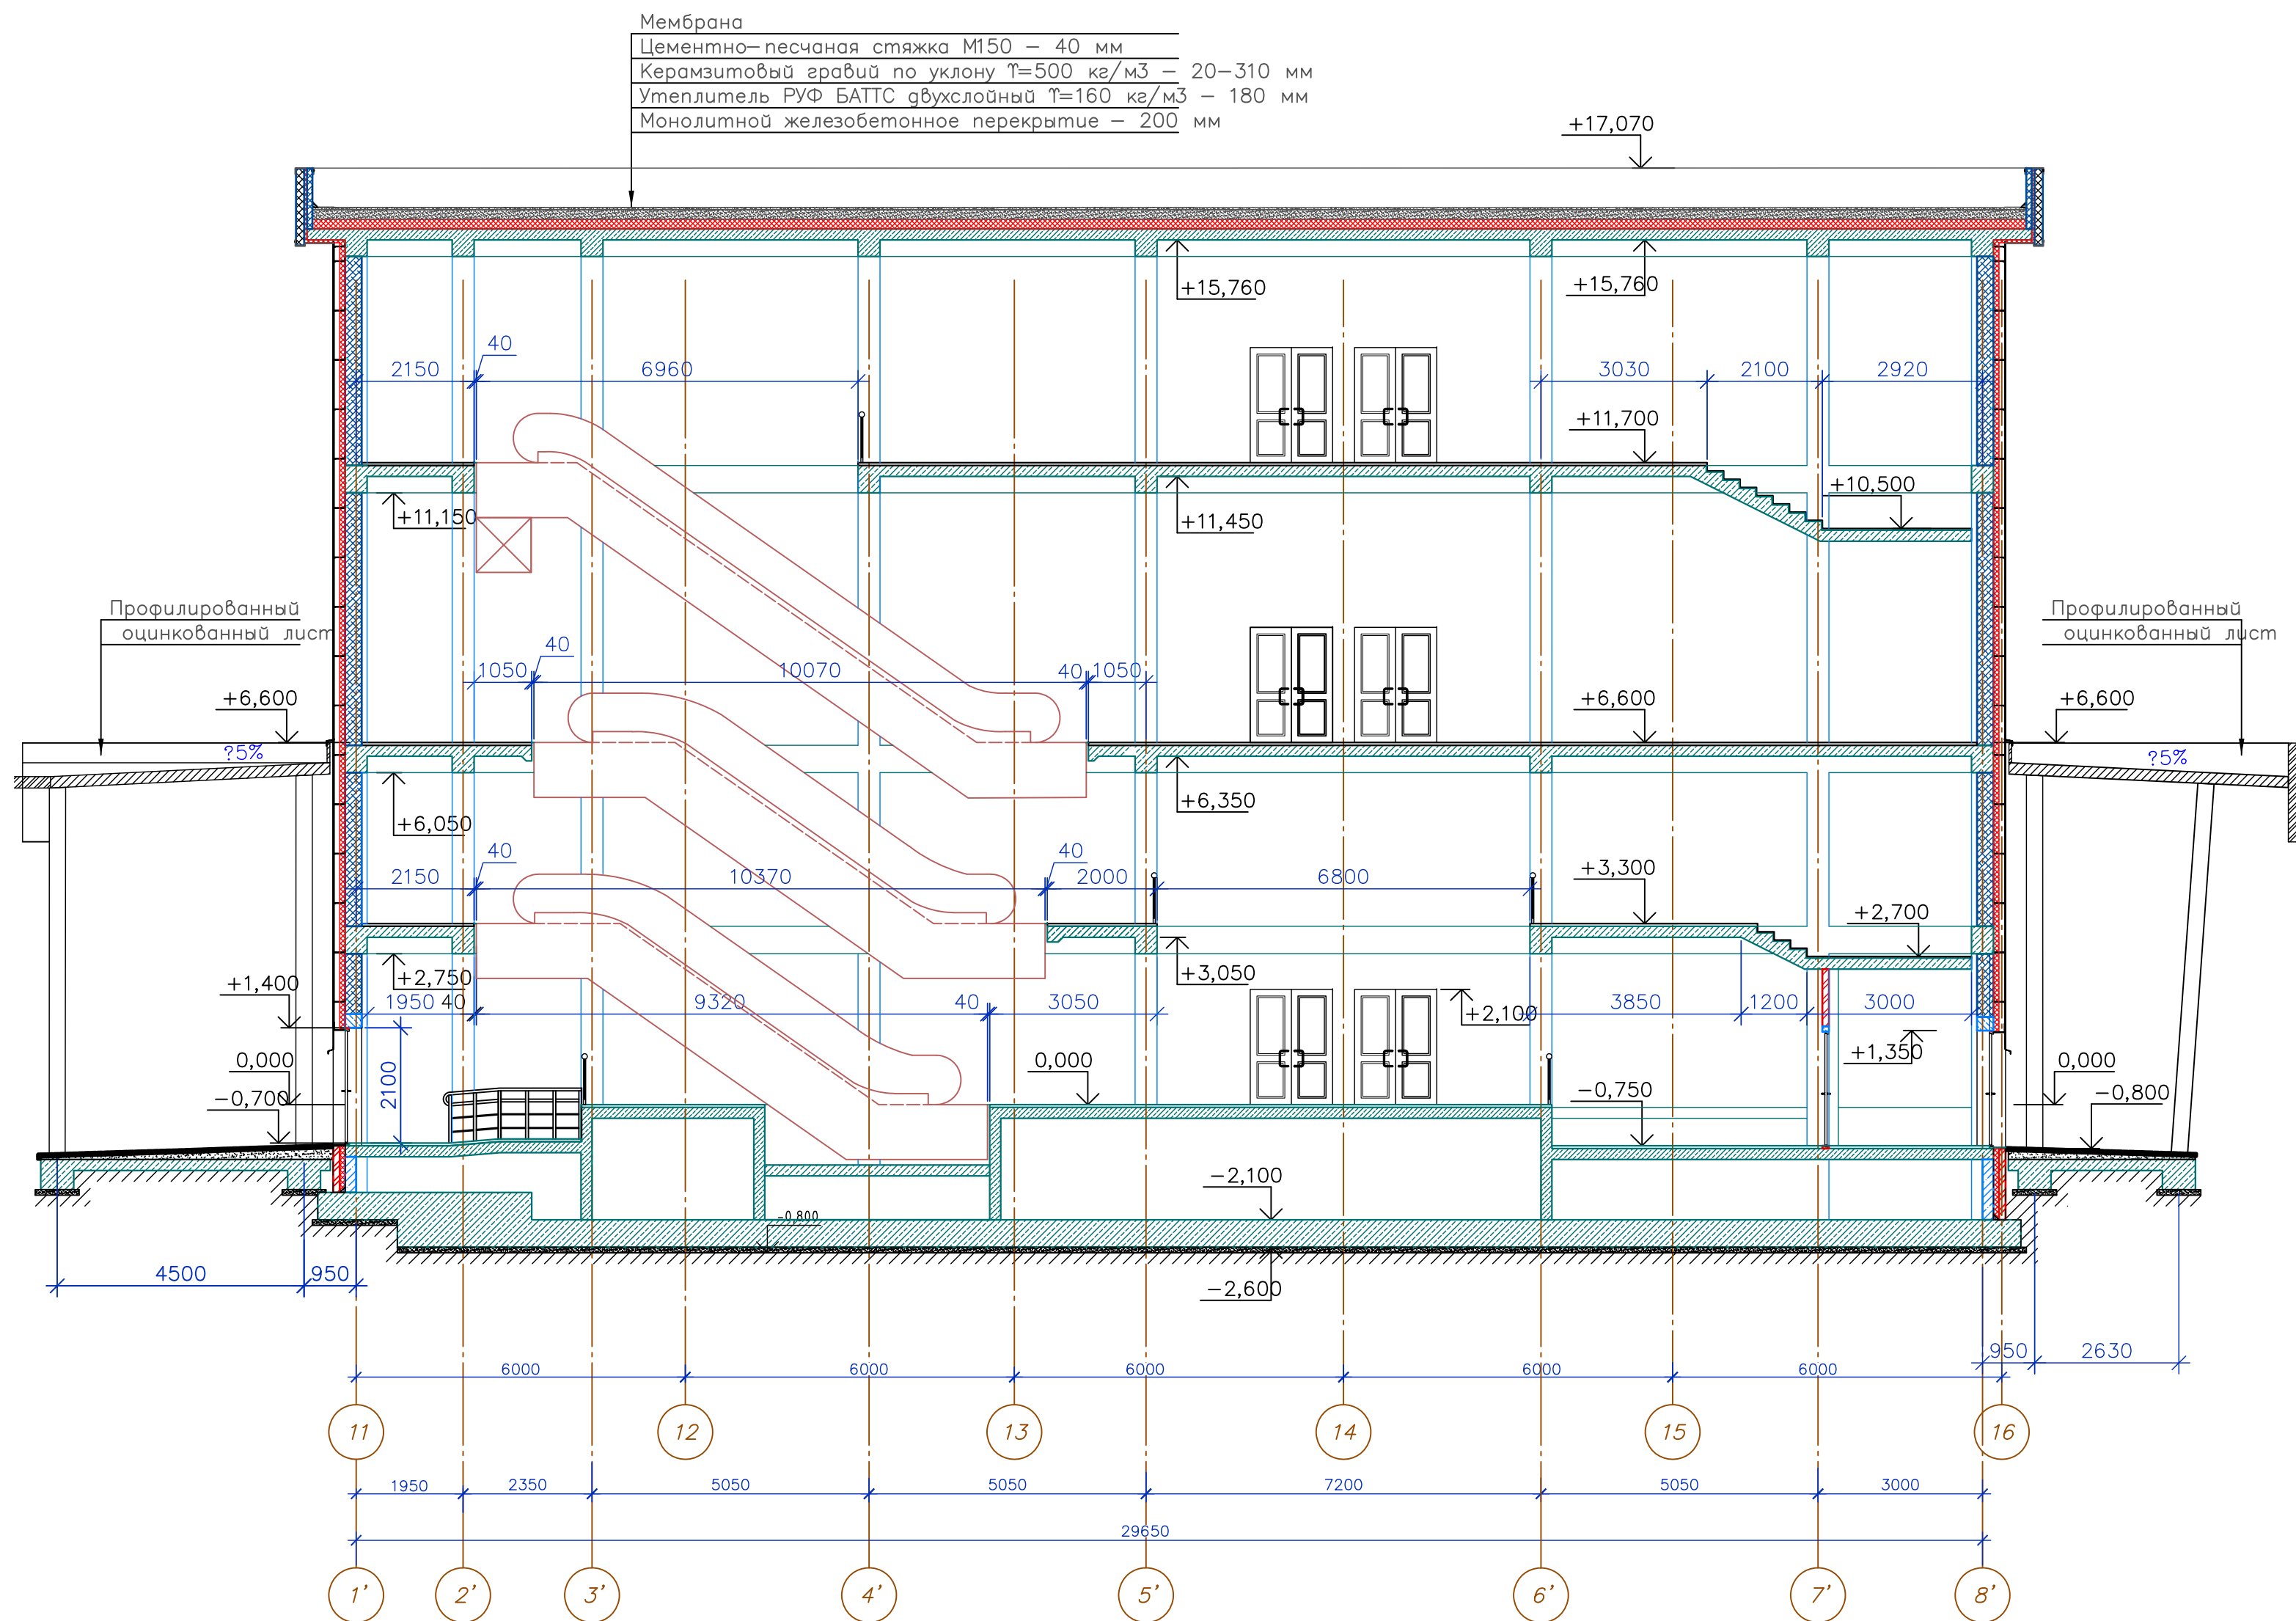

Разрез 4-4

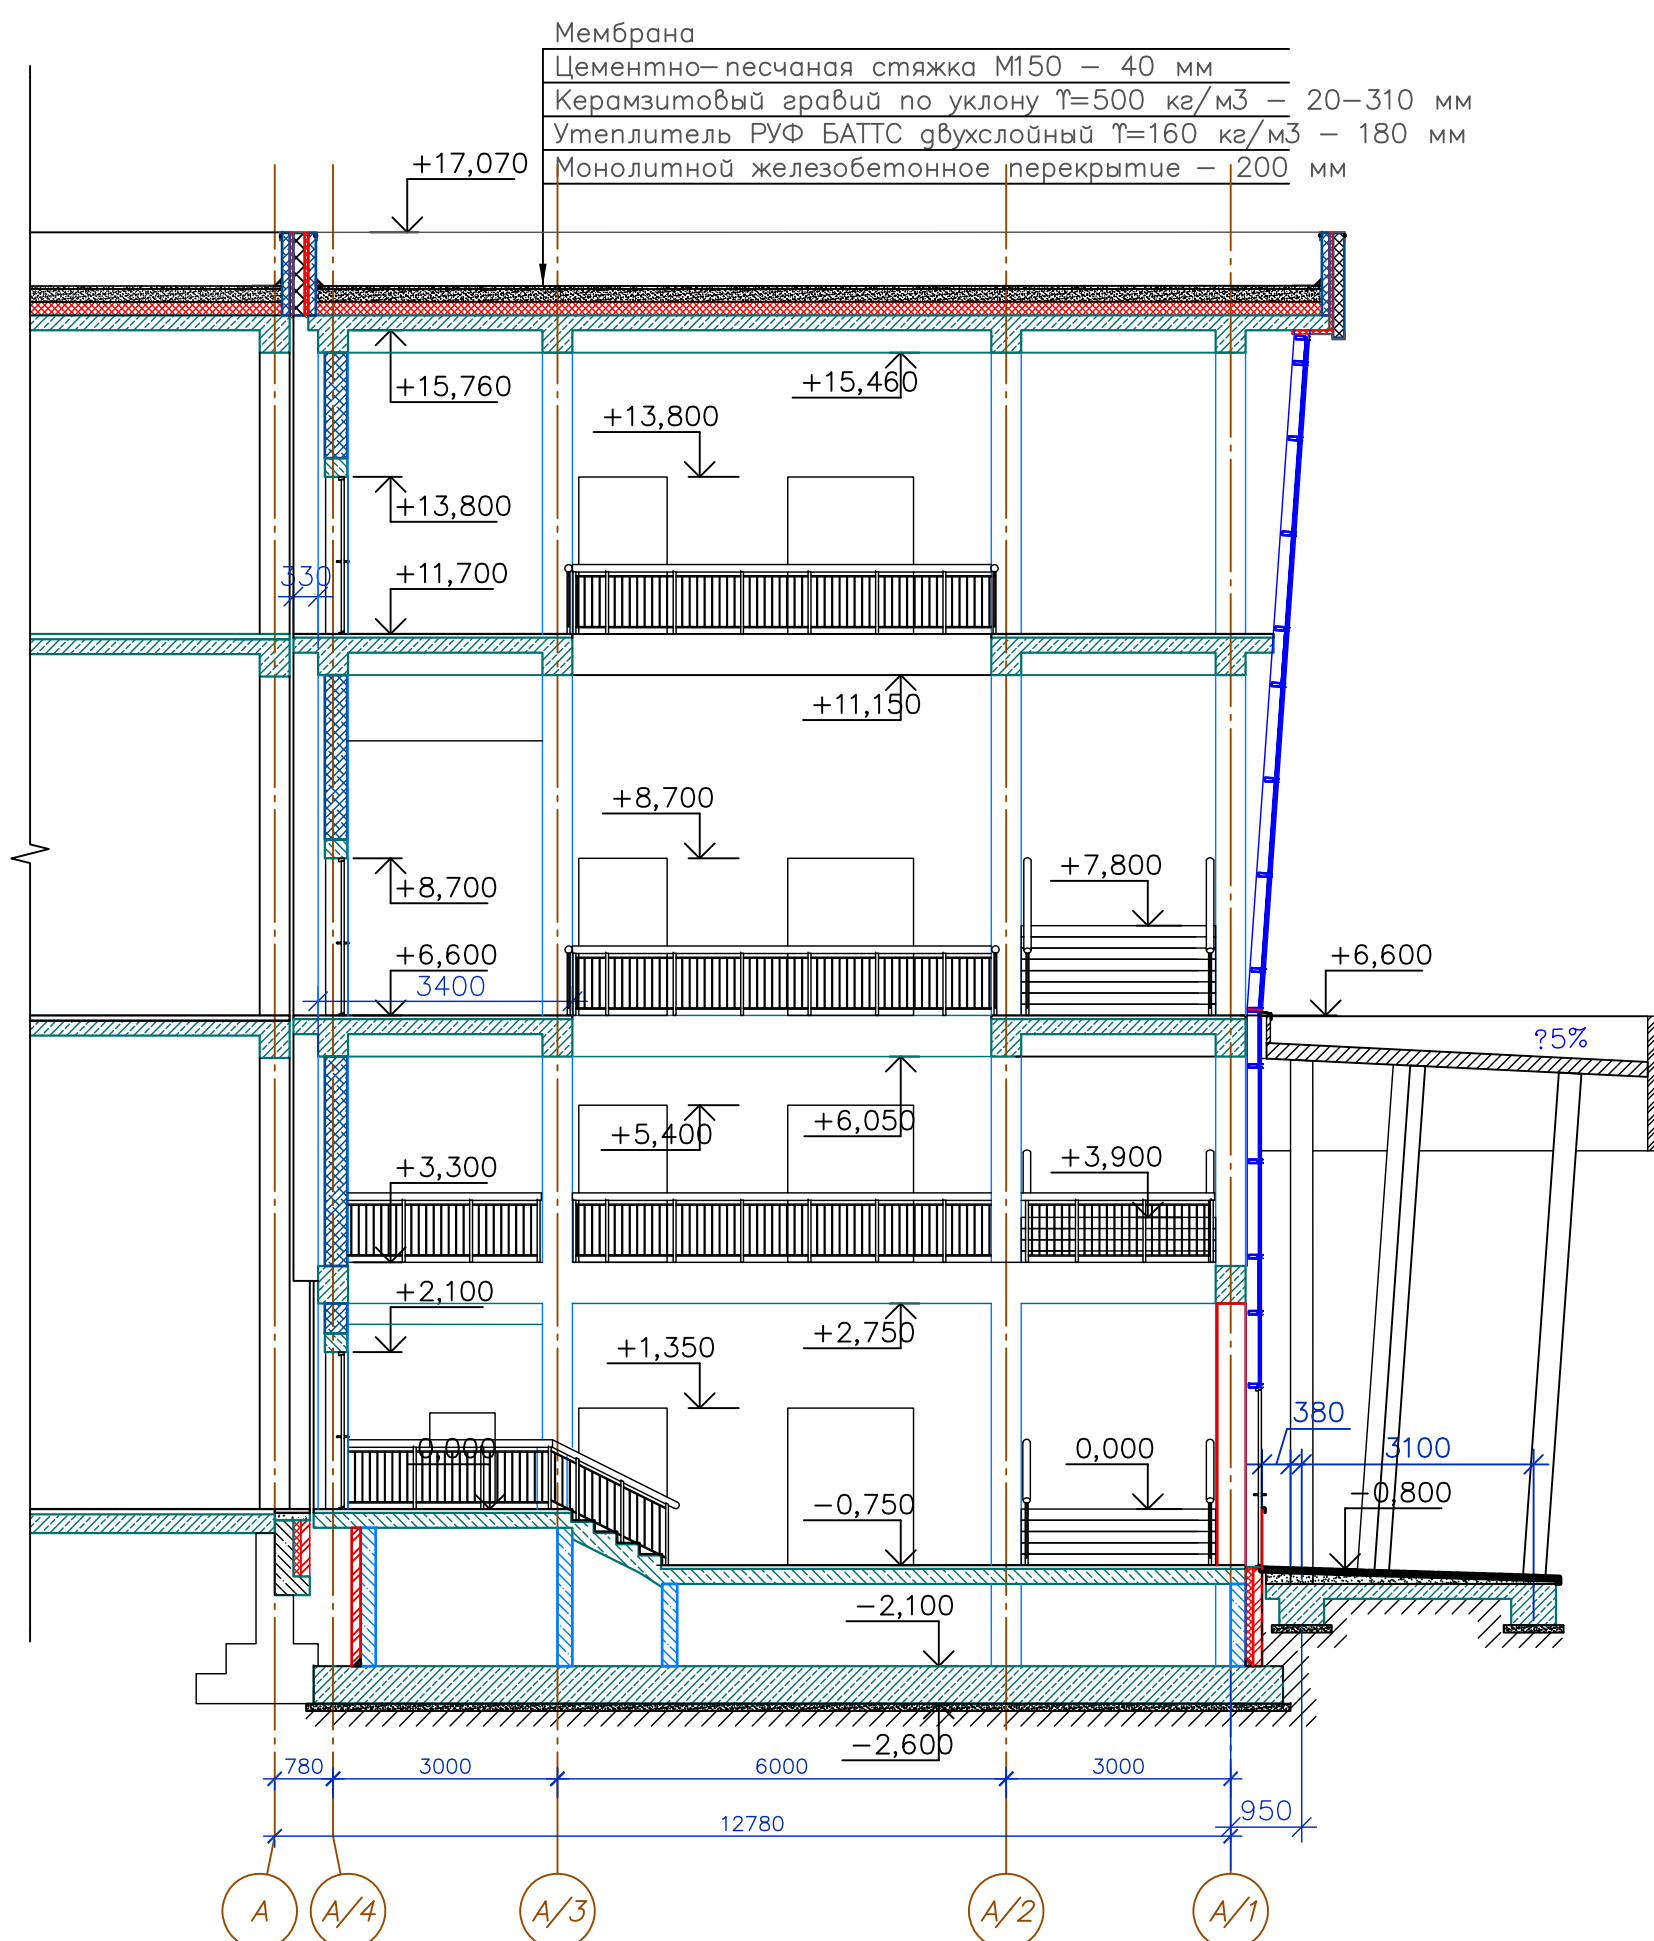

Согласовано :

Инв. ? подл. Подпись и дата

Изм.	Кол.	Лист	№	Поис.	Дата	Простроенный вход-выход с вертикальным транспортом. Реконструкция .			
ГИП						П	12	Листов	
Разраб.						Разрезы 3-3, 4-4, 5-5			
Н. контр.						Формат А1			