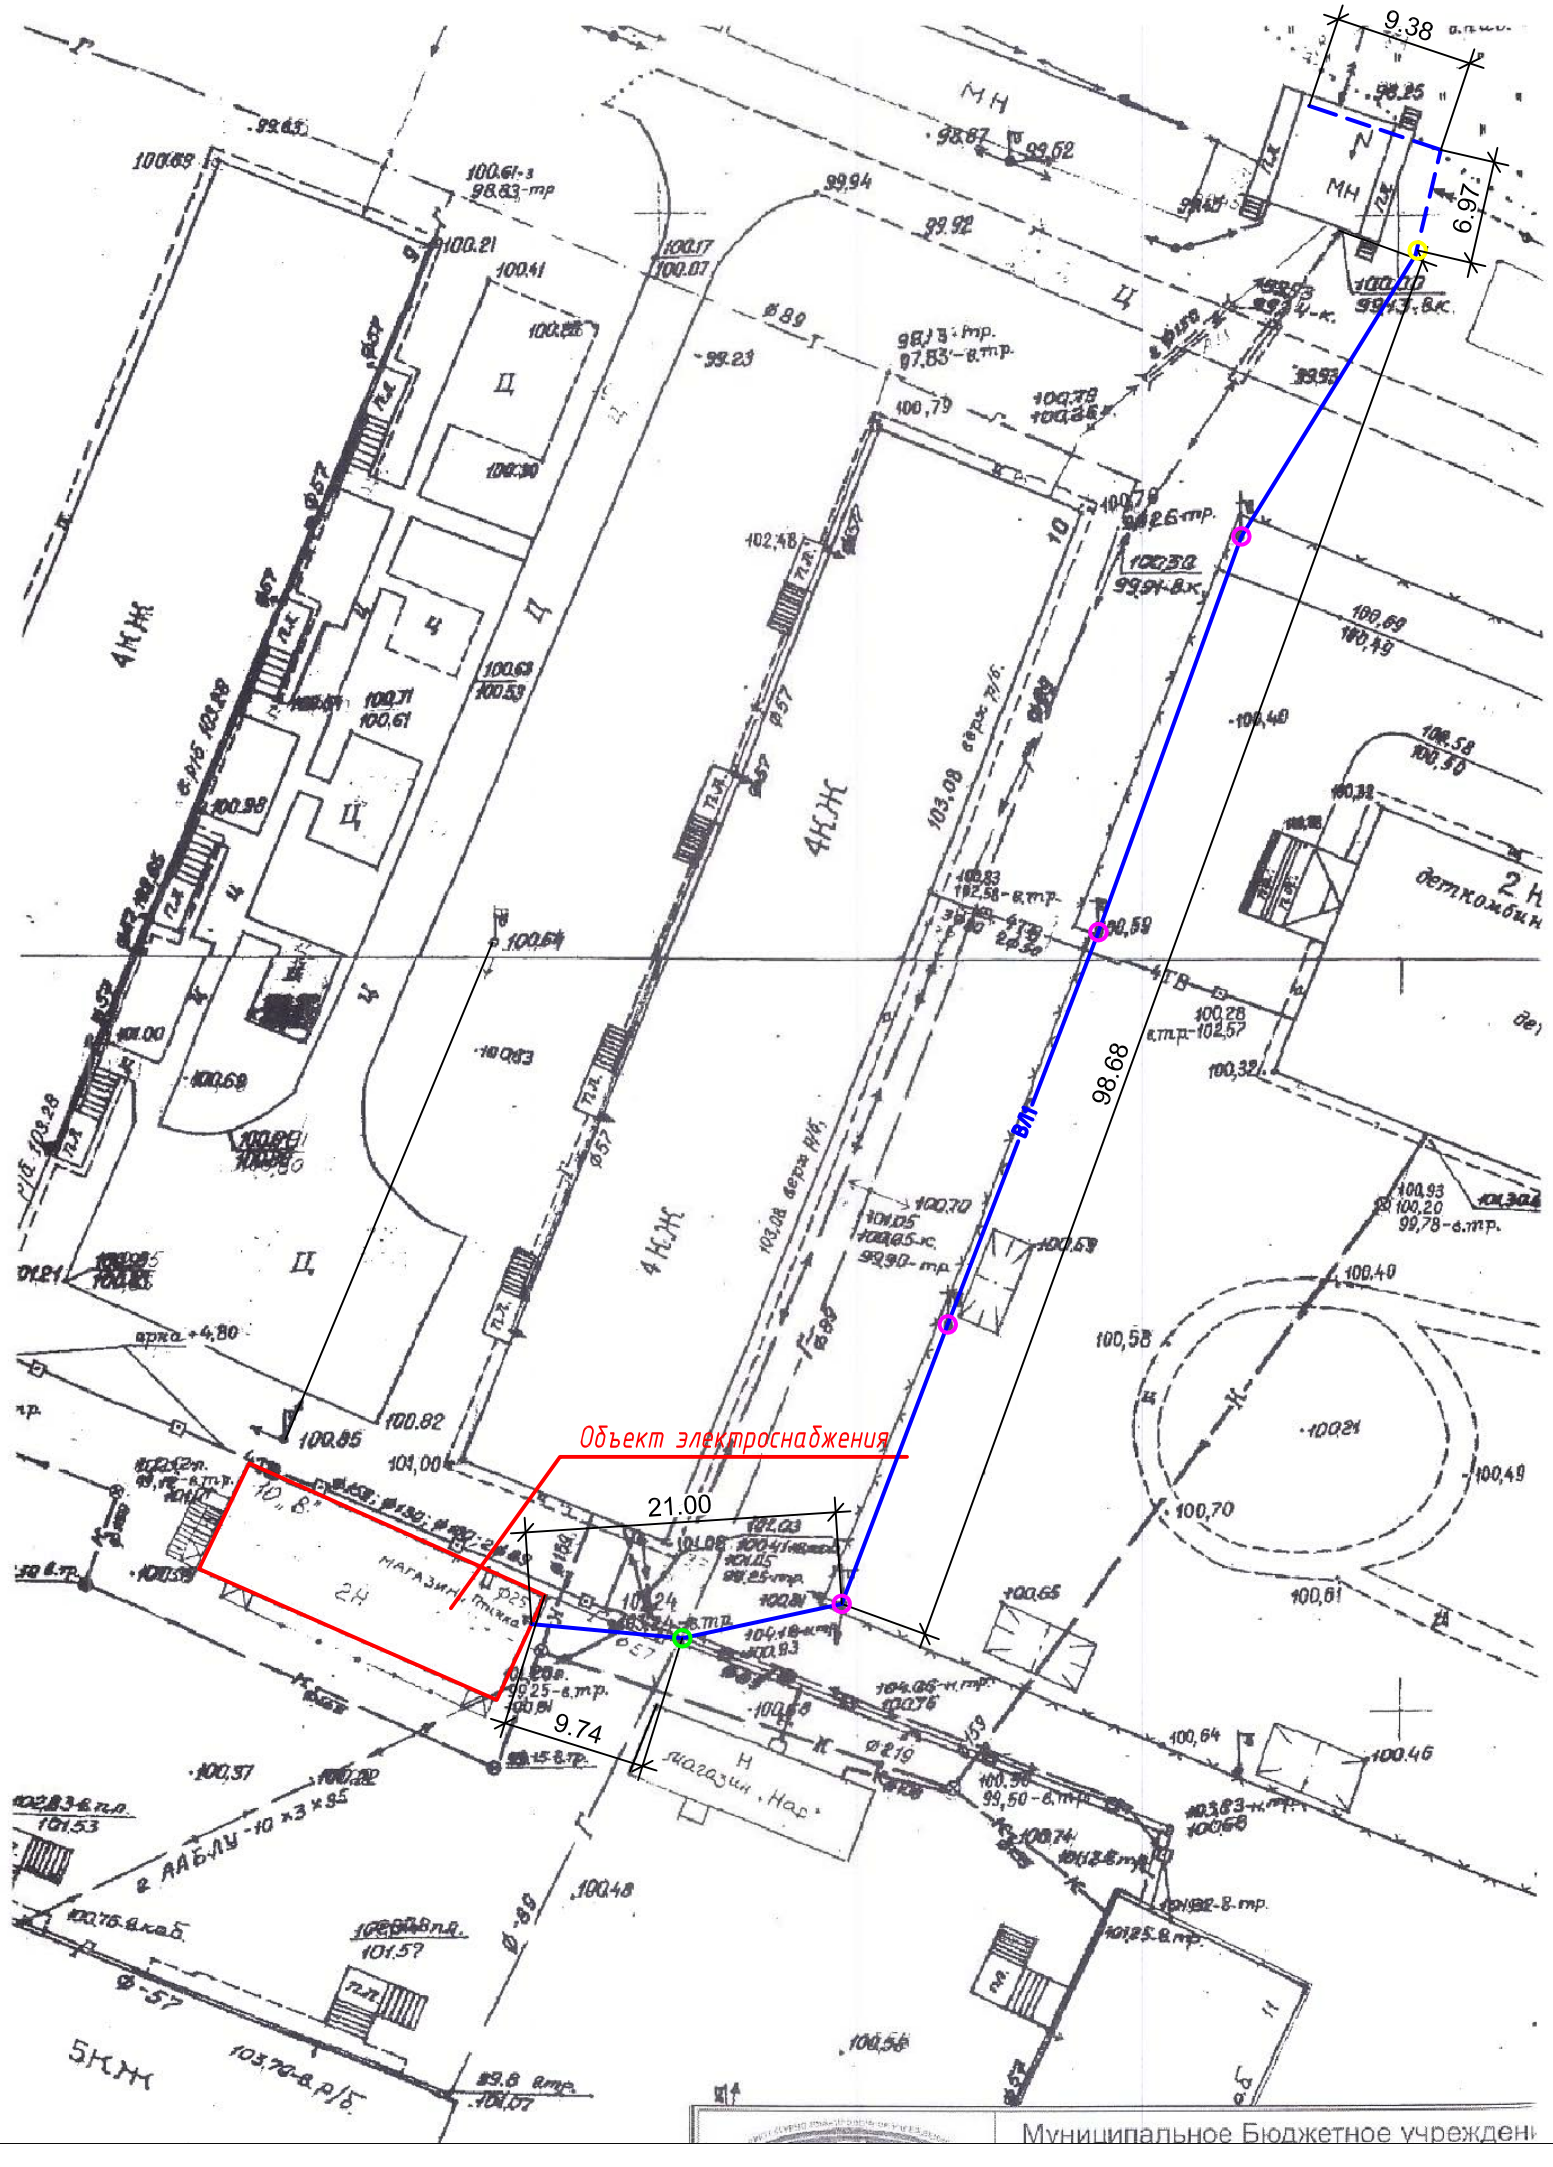

ВЛ Общей протяженностью 140 м.

Условные обозначения

Воздушные линии

ВЛ1 — Воздушная линия 0,4 кВ (проектируемая)

Существующая опора

Проектируемая анкерная опора с подкосом

Кабель с ТП в лотке

Трубостойка существующая.

						1389 ЭС		
						Электроснабжение магазина "Птичка" по адресу: г. Якутск,. ул. Птицефабрика, дом 10В		
Изм.	Кол.	Лист	№док.	Подпись	Дата			
						Электроснабжение магазина "Птичка"	Стадия	Лист	Листов
							Р	2	
Разработал		Адылгареева			02.18	Демонтаж кабельных и воздушных линий М 1:500	ООО "Главстройпроект" г. Якутск		
Проверил		Карих			02.18				
Н. контр.		Нечаев			02.18				