


План кровли

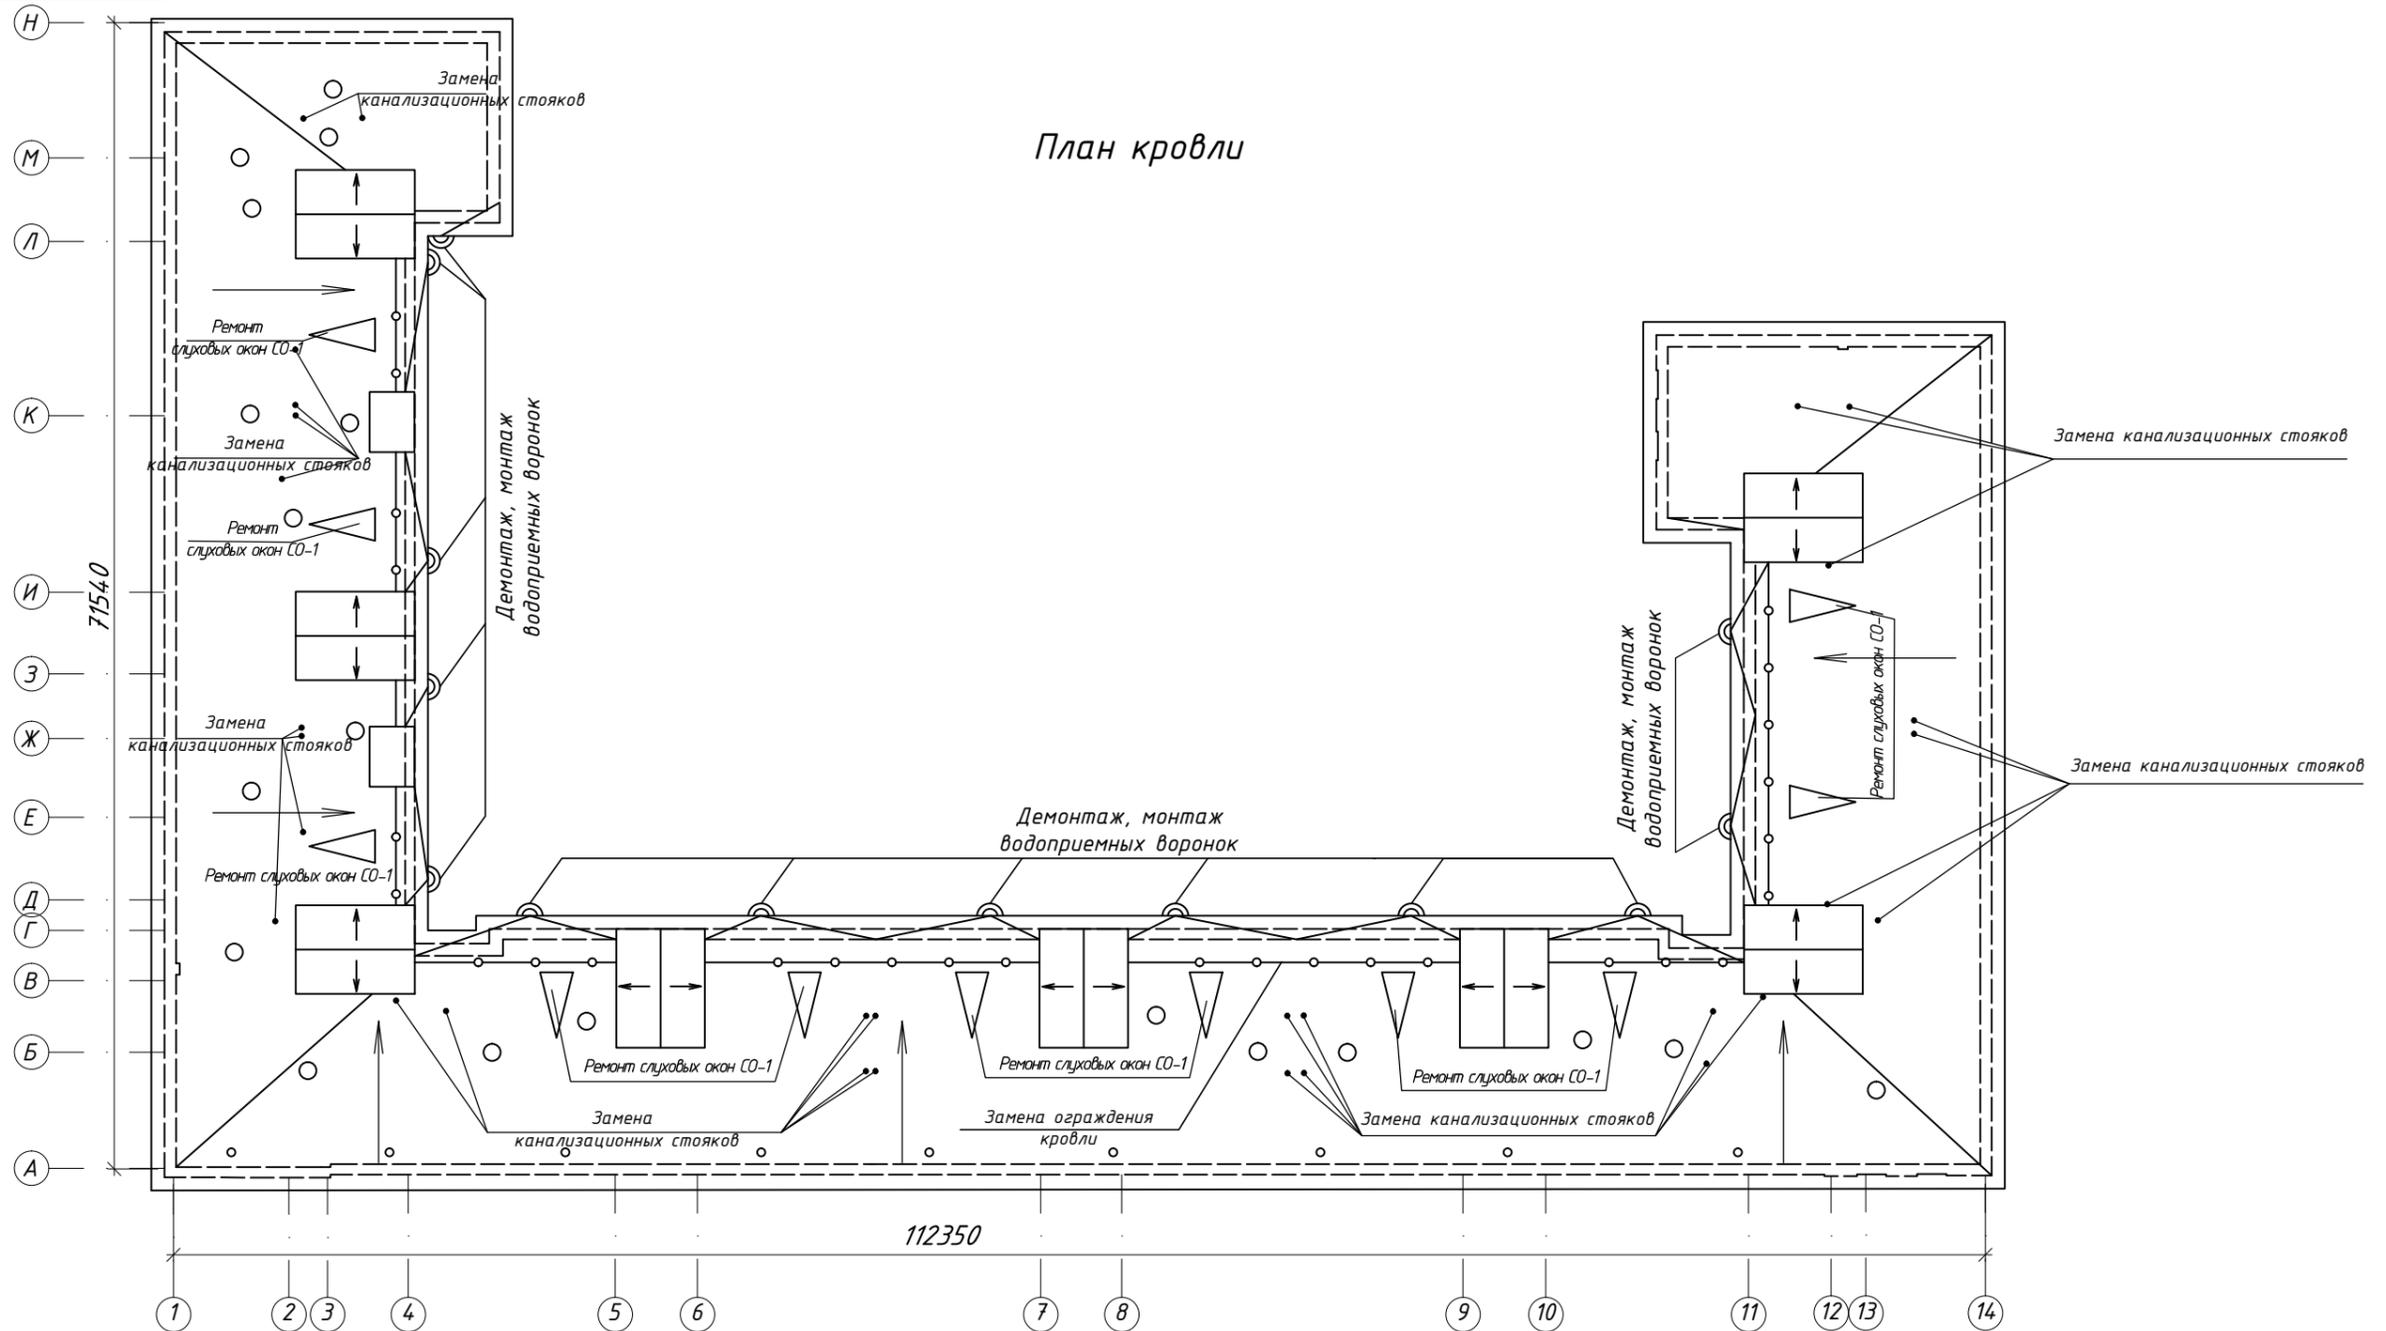

Условные обозначения:
СО-1 - Маркировка слуховых окон

Примечание:
1. $S_{общ}$ кровли 4016,00 м².

Согласовано

Согласовано

Инв.№ подл. Подпись и дата Взам. инв.№

Изм.	Кол.уч.	Лист.	№ док.	Подпись	Дата
Ген. директор				Колесов С.Ю.	
ГИП				Быкова В.Г.	
Разработал				Левина С.В.	

2016/ФКР-П/006-КР

Капитальный ремонт многоквартирных домов
в СВАО г. Москвы

Мира проспект, 99

План кровли


Стадия	Лист	Листов
П	9	19

ООО "СМУ-77"


Копировал:

Формат А3

Заполнение швов между плитами
перекрытия над подвалом

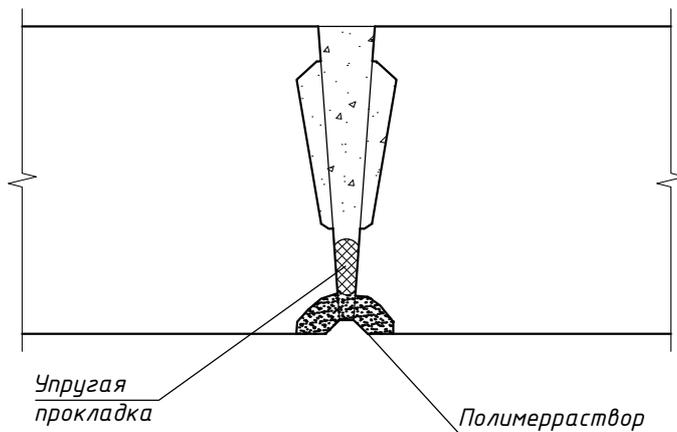

Ремонт плит перекрытия над подвалом

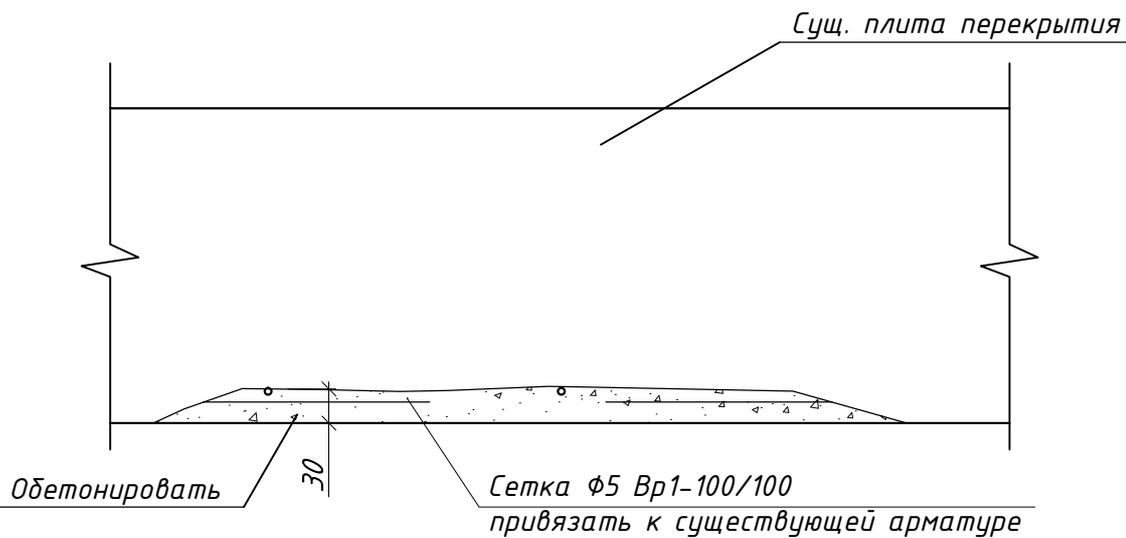

Согласовано

Инв.№ подл. Подпись и дата Взам. инв.№

Изм.	Кол.уч.	Лист.	№ док.	Подпись	Дата
Ген. директор		Колесов С.Ю.			
ГИП		Быкова В.Г.			
Разработал		Левина С.В.			

2016/ФКР-П/006-КР

Капитальный ремонт многоквартирных домов
в СВАО г. Москвы

Мира проспект, 99

Ремонт плит перекрытия над
подвалом




Стадия	Лист	Листов
П	10	19

ООО "СМУ-77"

Копировал:

Формат А4

Сечение 1-1

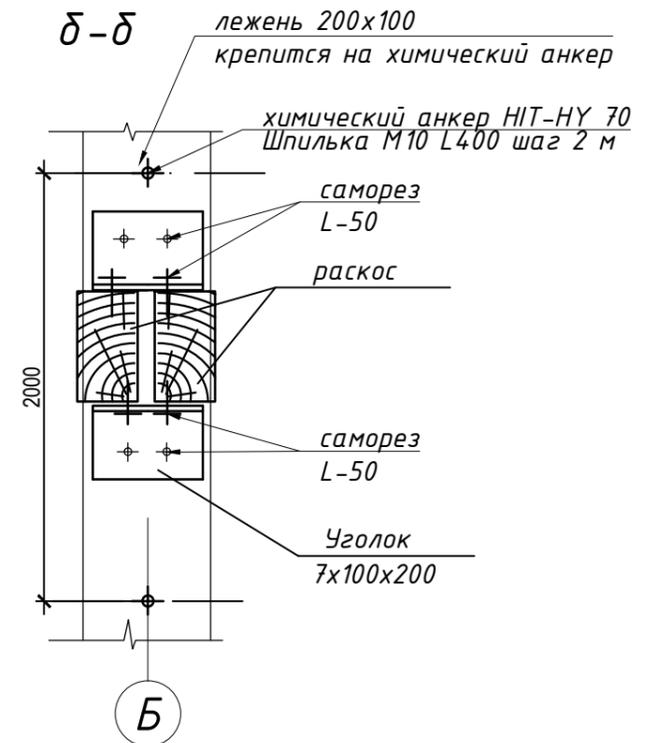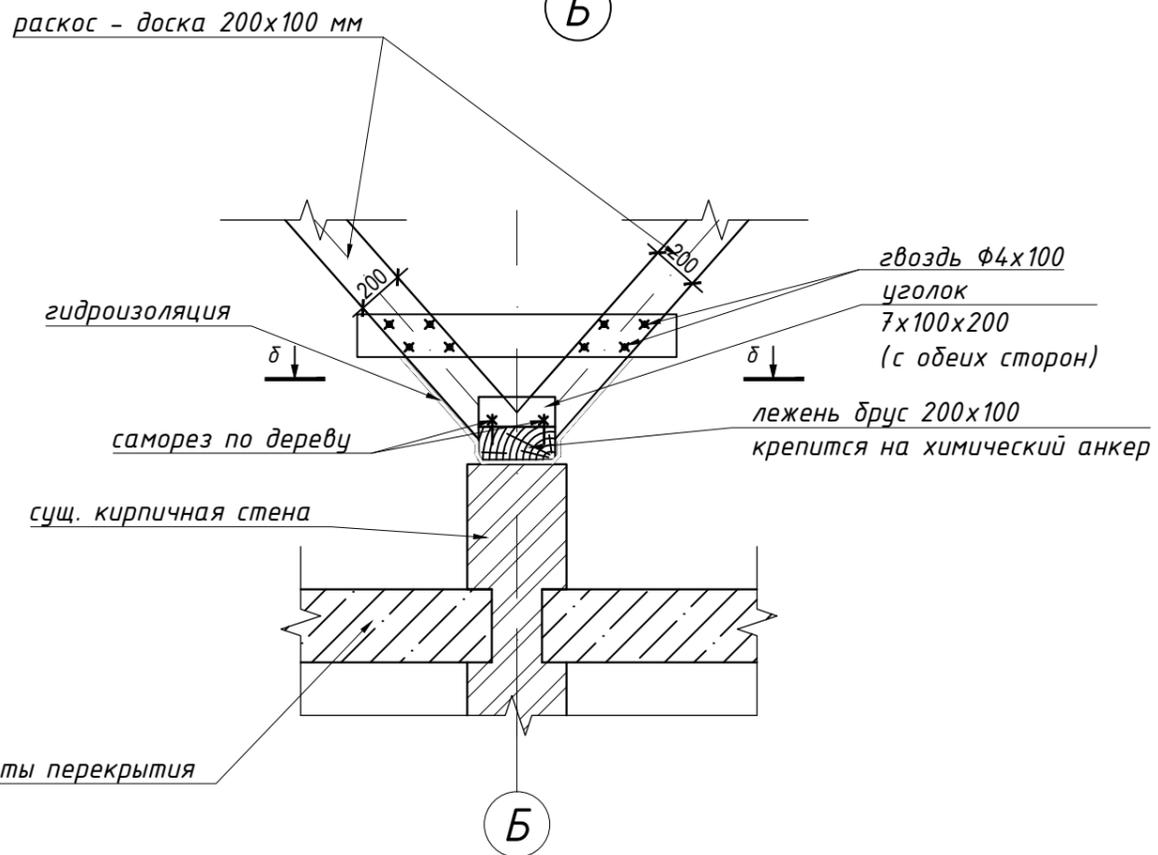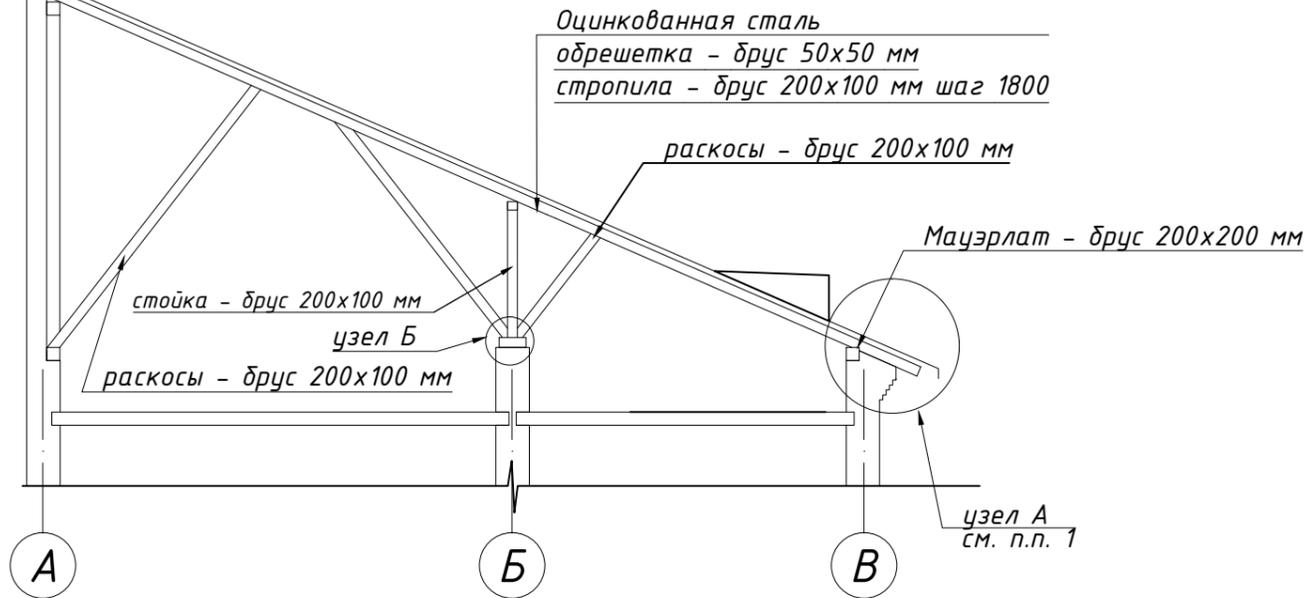

Примечание:
1. Узел А см. лист КР-12.

						2016/ФКР-П/006-КР			
						Капитальный ремонт многоквартирных домов в СВАО г. Москвы			
Изм.	Кол.уч.	Лист	И док.	Подпись	Дата	Мира проспект, 99	Стадия	Лист	Листов
Ген. директор				Колесов С.Ю.			П	11	19
ГИП				Быкова В.Г.					
Разработал				Левина С.В.		Сечение 1-1. Узел Б.	ООО "СМУ-77"		

Копировал:


Формат А3

Согласовано

Согласовано

Инв.№ подл. Подпись и дата Взам. инв.№

А

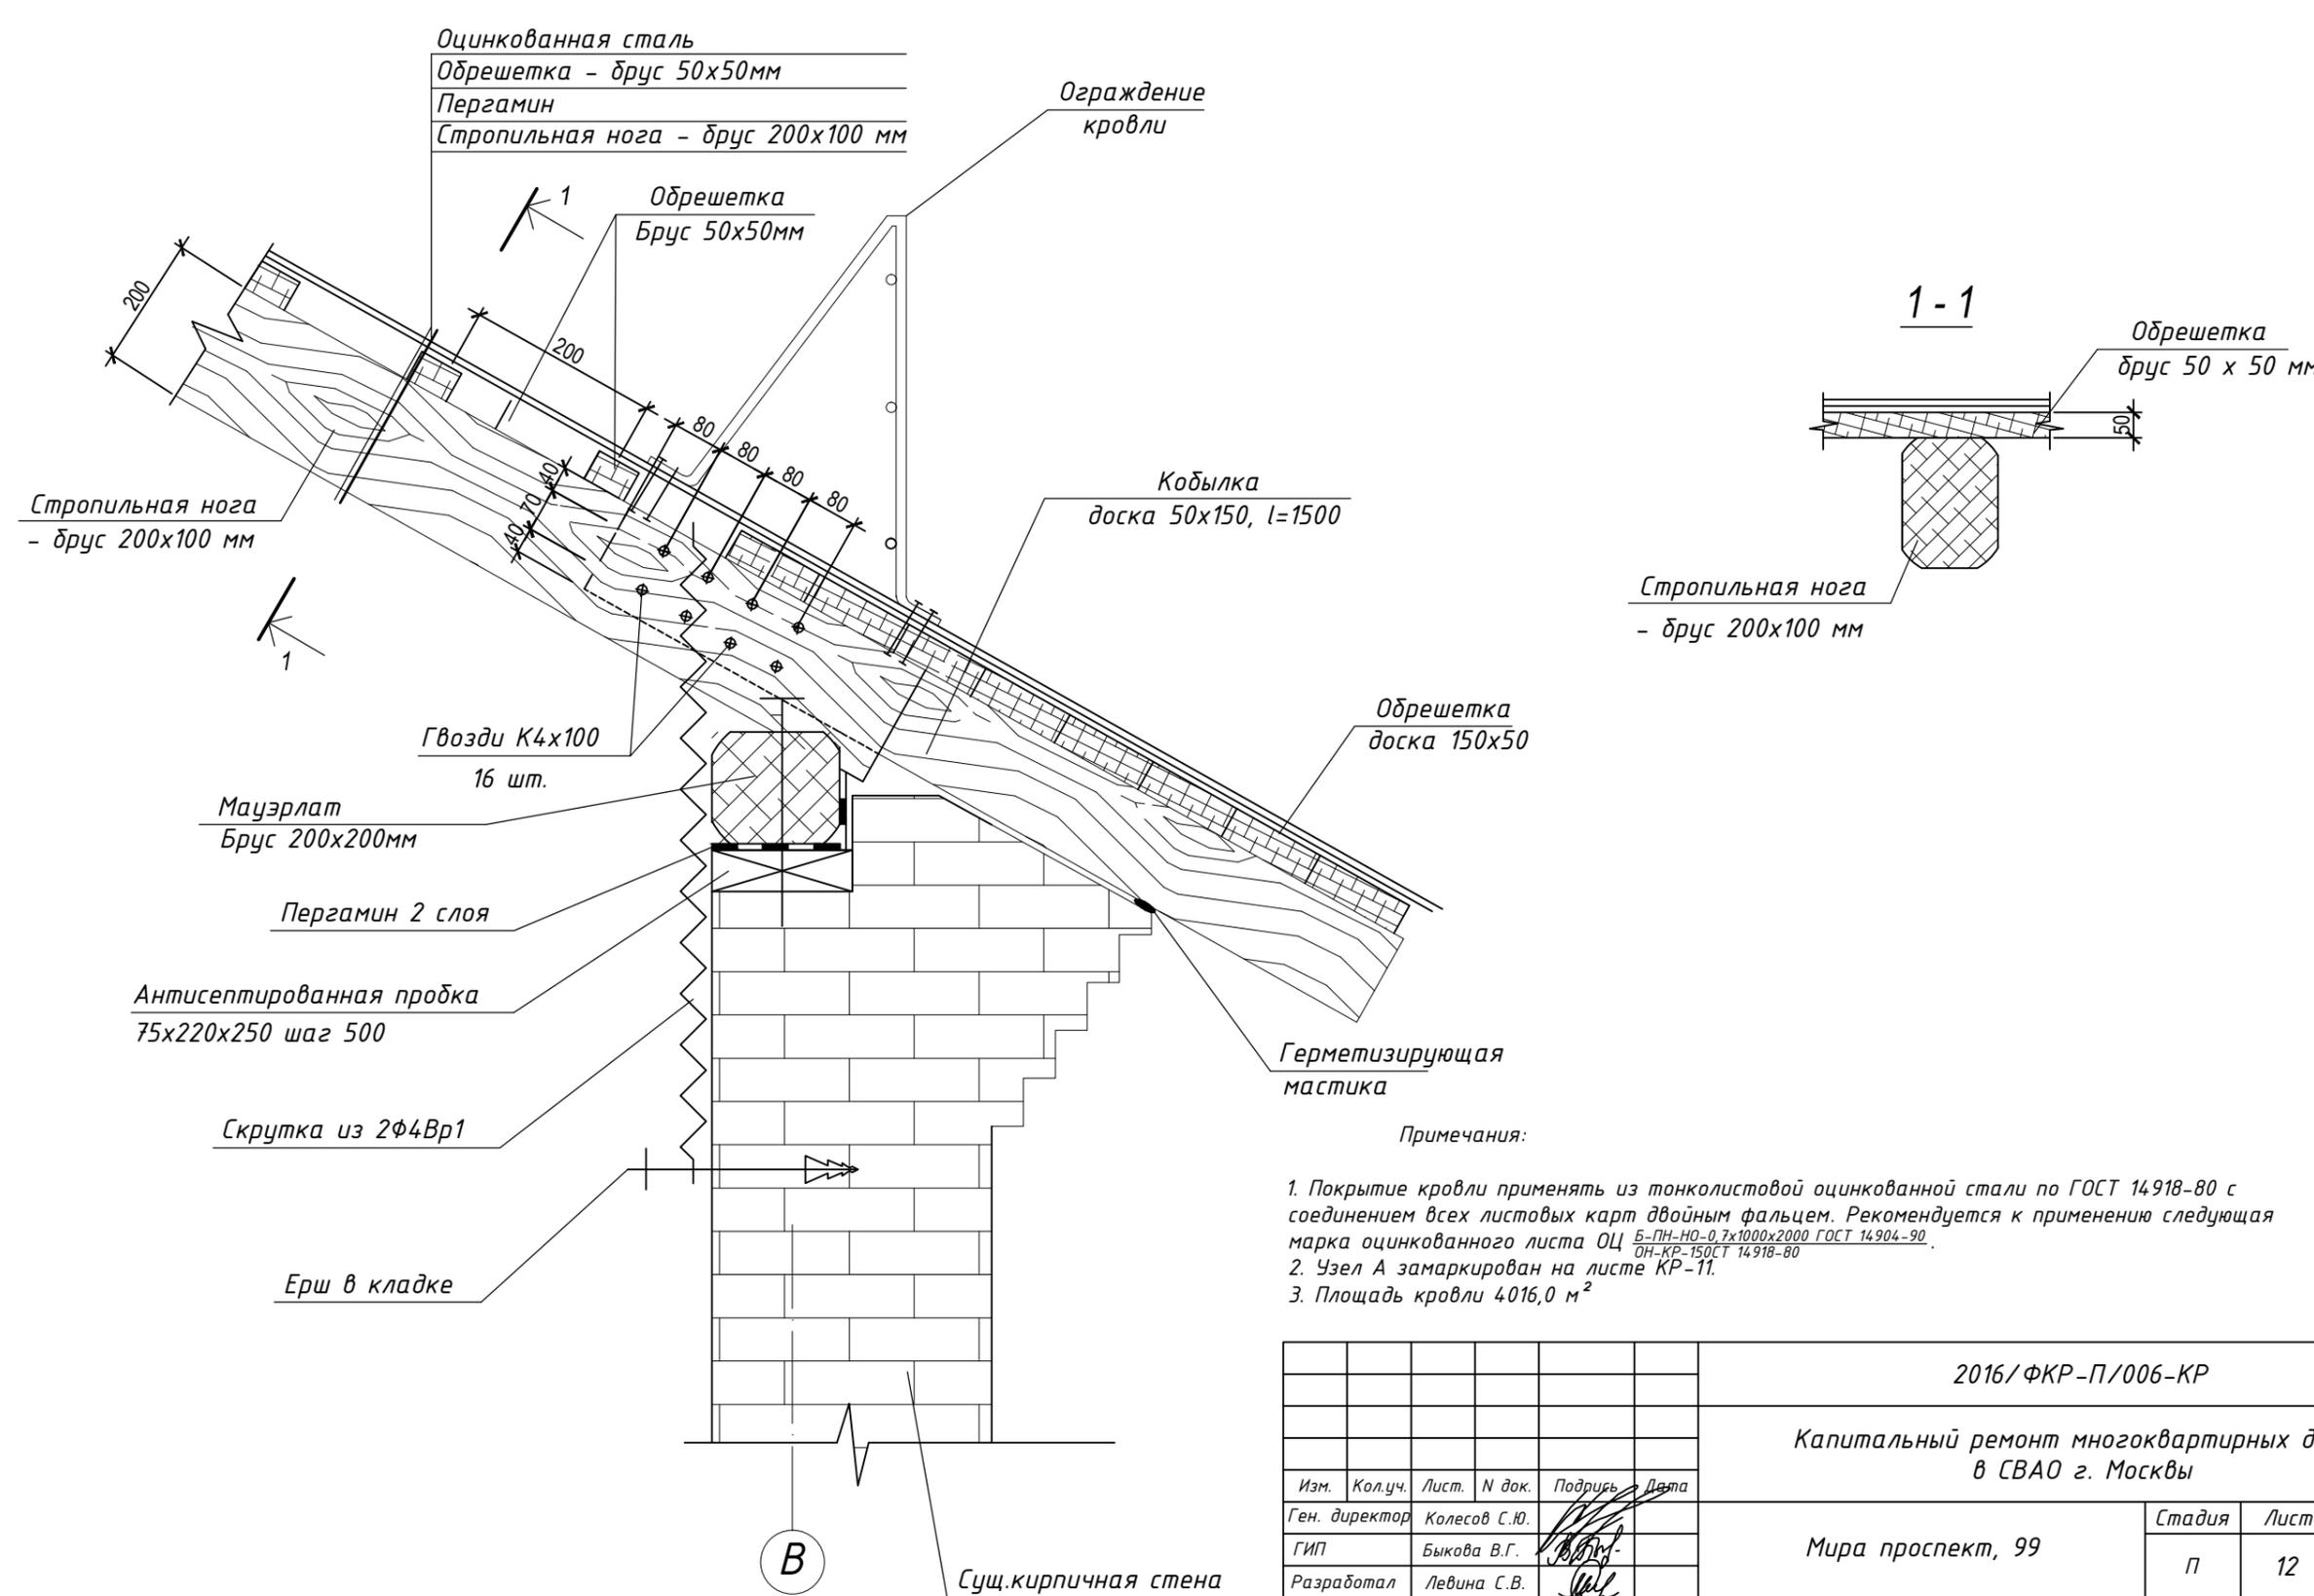

Примечания:

1. Покрытие кровли применять из тонколистовой оцинкованной стали по ГОСТ 14918-80 с соединением всех листовых карт двойным фальцем. Рекомендуется к применению следующая марка оцинкованного листа ОЦ Б-ПН-НО-0,7x1000x2000 ГОСТ 14904-90 ОН-КР-150СТ 14918-80.
2. Узел А замаркирован на листе КР-11.
3. Площадь кровли 4016,0 м²

Согласовано

Согласовано

Инв.№ подл. Подпись и дата Взам. инв.№

Изм.	Кол.уч.	Лист.	И док.	Подпись	Дата
Ген. директор			Колесов С.Ю.	<i>[Signature]</i>	
ГИП			Быкова В.Г.	<i>[Signature]</i>	
Разработал			Левина С.В.	<i>[Signature]</i>	

2016/ФКР-П/006-КР

Капитальный ремонт многоквартирных домов в СВАО г. Москвы

Мира проспект, 99

Узел А.

Стадия	Лист	Листов
П	12	19

ООО "СМУ-77"

Копировал:

Формат А3