


Экспликация зданий и сооружений

| Номер на плане | Наименование   | Координаты квадрата сетки |
|----------------|--|---------------------------|
| 1              | Блочная операторная                                  |                           |
| 2              | Технологическая площадка СУГ                         |                           |
| 3              | Площадка абтоцистерны СУГ                            |                           |
| 4              | Двухпостовая ТРК на сжиженный углеводородный газ     |                           |
| 5              | Резервуар для тушения пожара V=100м <sup>3</sup>     |                           |
| 6              | Резервуар для тушения пожара V=100м <sup>3</sup>     |                           |
| 7              | Резервуар для промливневых стоков V=50м <sup>3</sup> |                           |
| 8              | Площадка высадки пассажиров                          |                           |
| 9              | Площадка мусоросборника для сбора ТБО                |                           |
| 10             | Флажток  |                           |
| 11             | Рекламный щит  |                           |
| 12             | Набес  |                           |
| 13             | Мокрый колодец                                       | 2 шт.                     |
| 14             | Туалет для посетителей                               |                           |
| 15             | Защитный экран                                       | 3 шт.                     |
| 16             | Площадка азотного блока                              |                           |
| 17             | Трансформаторная подстанция                          |                           |
| 18             | Дизель-генератор                                     |                           |
| 19             | Блочная компрессорная                                |                           |
| 20             | Двухпостовая ТРК на сжатый природный газ             | 2 шт.                     |
| 21             | Блок аккумуляторов                                   | 2 шт.                     |

- ..... - граница участка
- ..... - разбивочный базис

Технико-экономические показатели  
 для варианта строительства комплекса  
 Площадь участка - 52417 м<sup>2</sup>  
 Площадь застройки - 2298,84 м<sup>2</sup>  
 Площадь озеленения - 2330,95 м<sup>2</sup>  
 Площадь дорожных покрытий - 612,67 м<sup>2</sup>

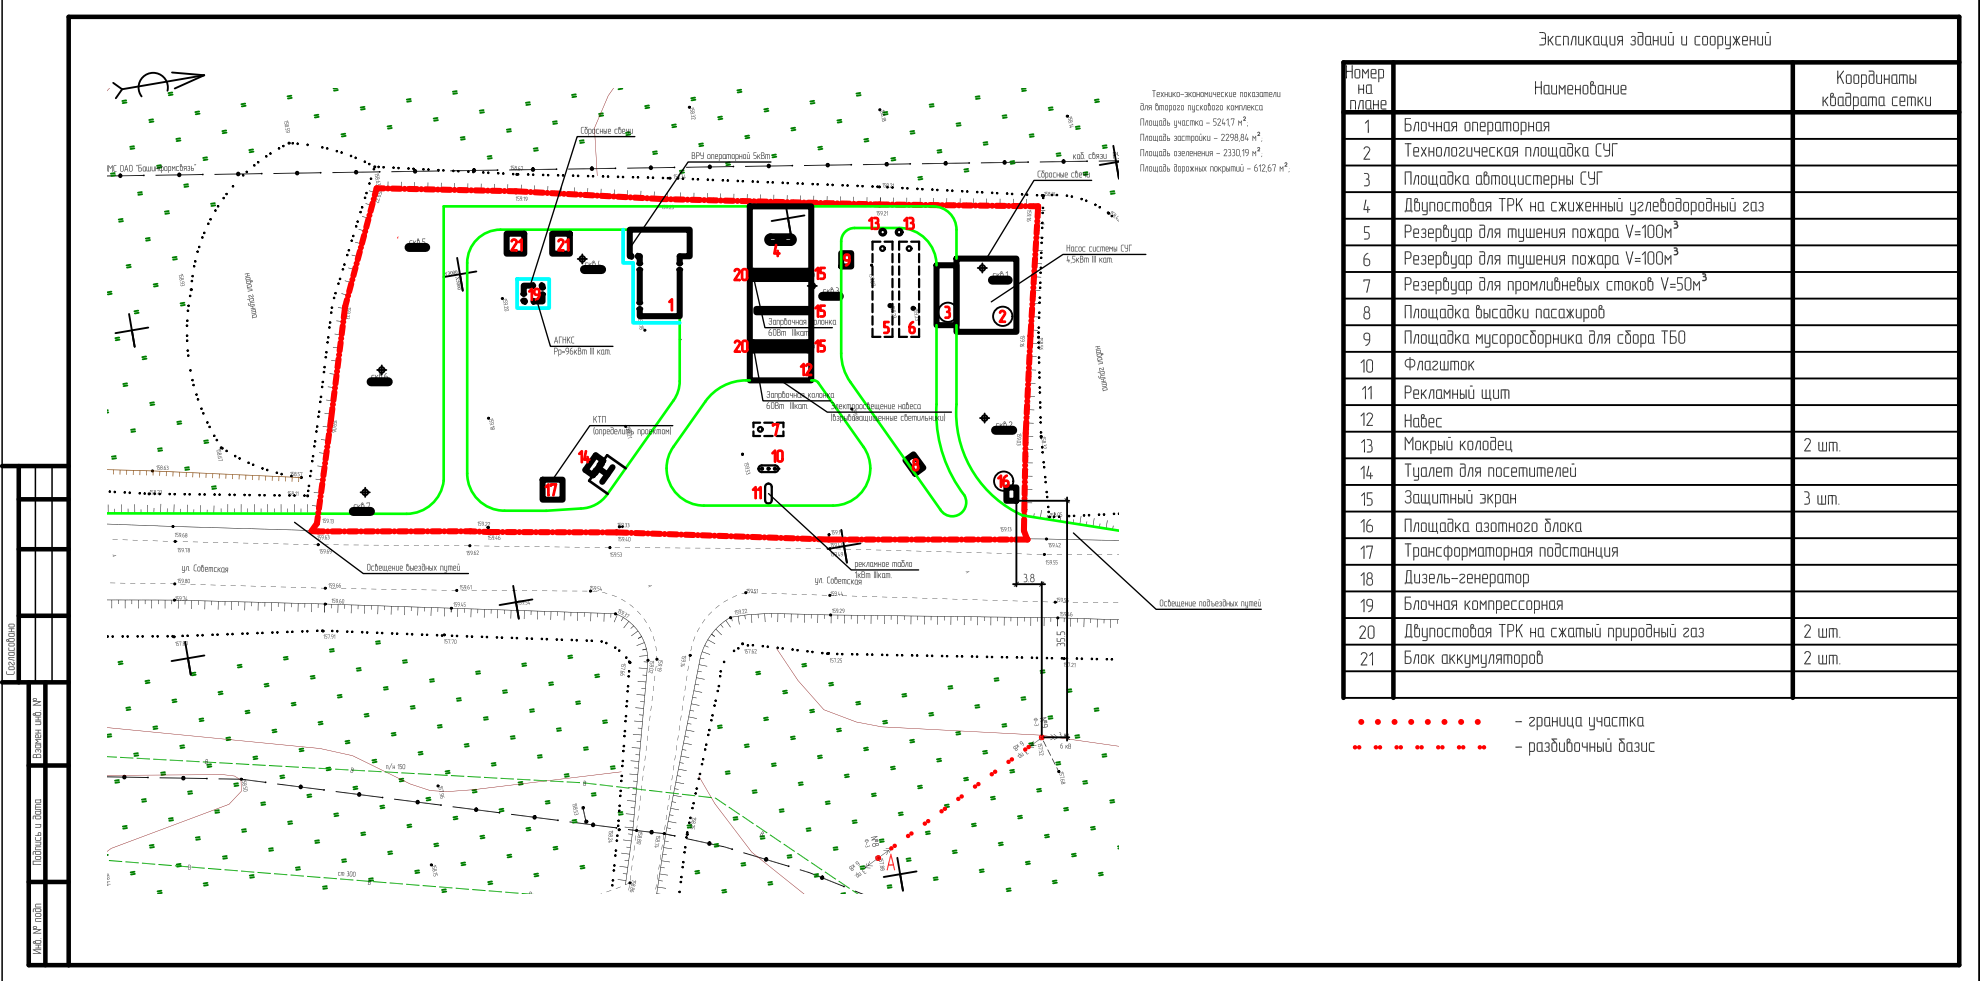

Содержание  
 1. 10' 10' 10' 10'  
 2. 10' 10' 10' 10'  
 3. 10' 10' 10' 10'  
 4. 10' 10' 10' 10'