Схема расположения зданий на участке обследования

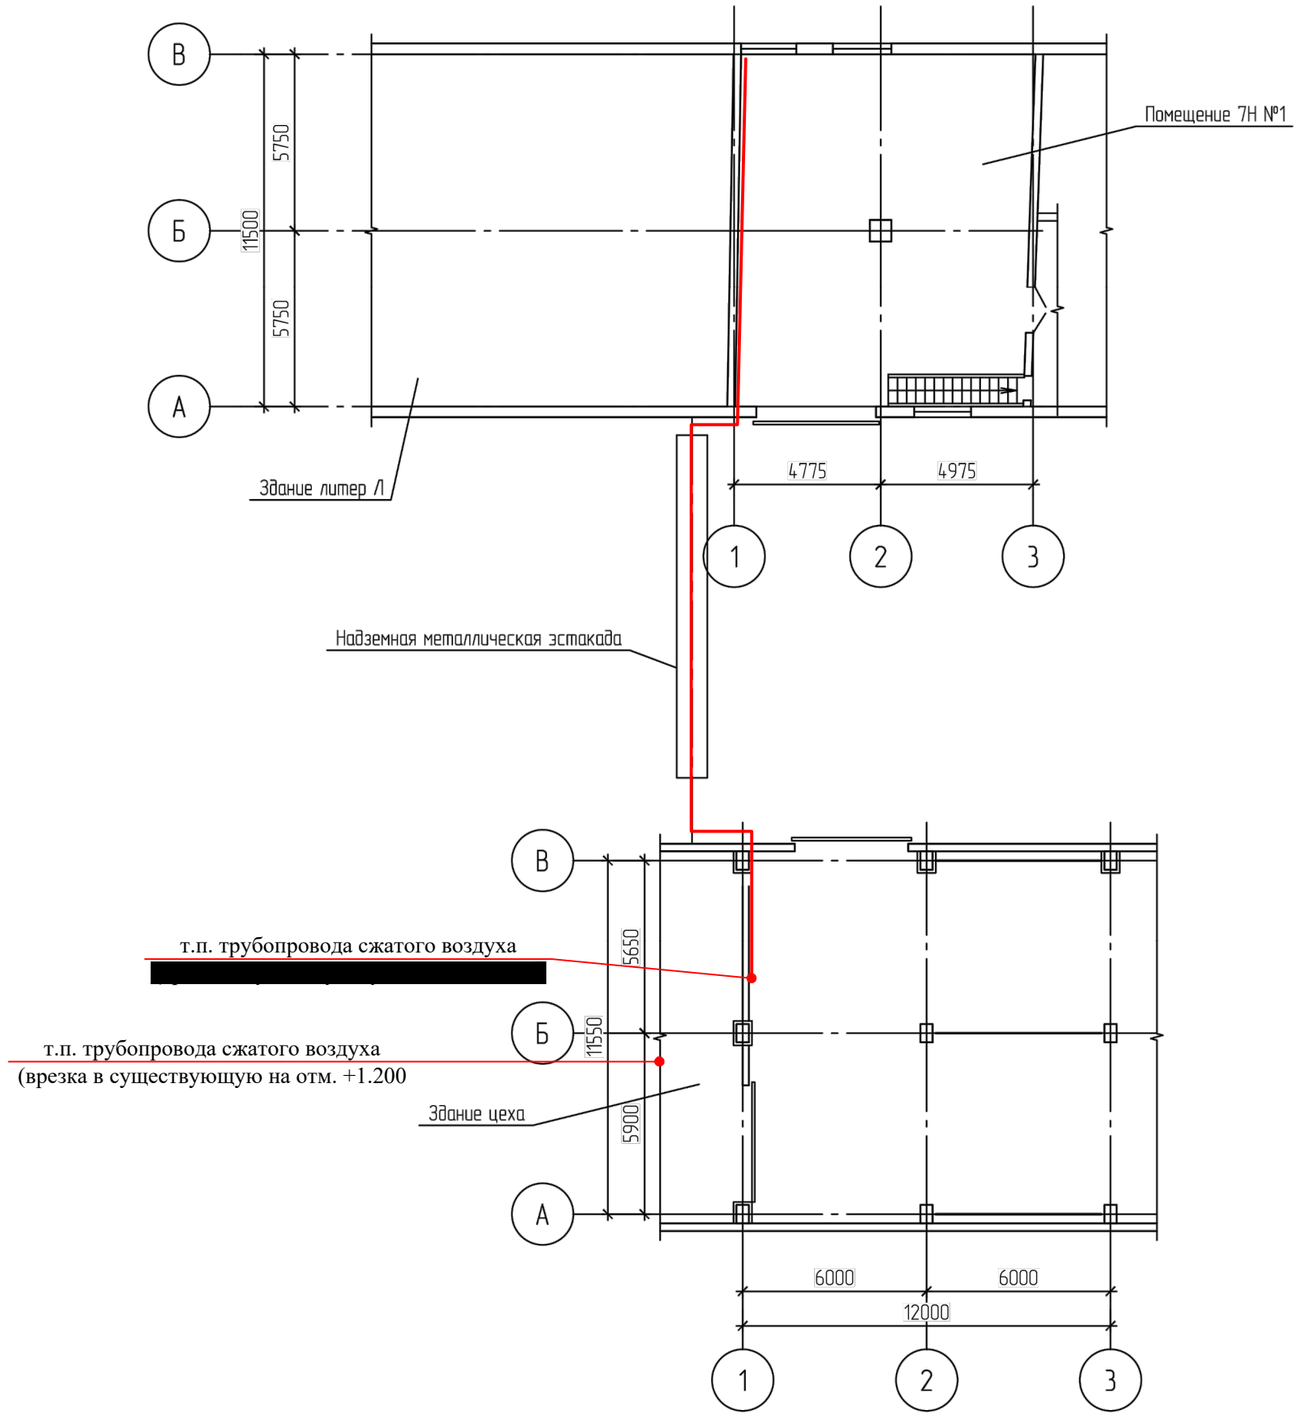

Взам. инв. №	
Подп. и дата	
Инв. № подл.	

Изм.	Кол.	Лист	№док.	Подп.	Дата	04-03.2018-ТО	Лист 2