

ООО "ГЕНЕЗИС-РУС"

Встраиваемое помещение 10,008x16,512

Рабочая документация

Книга 1

Строительная часть

057-2011-АР

Директор

Кардаманов

2. Тула
2011 г.

Ведомость чертежей основного комплекта 057-2011-АР

Общие указания

1. Рабочая документация марки АР выполнена на основании эскизных чертежей, предоставленных заказчиком.
2. Характеристика района строительства:
-ветровой район - I ($W_0=23,0$ кгс/м²);
-снеговой район - III ($S_g=180$ кгс/м²);
3. Утеплитель в стенах и перекрытиях необходимо подобрать по теплотехническому расчету, исходя из температуры внутри цеха и необходимой температуры внутри встраиваемого помещения (эти данные не были предоставлены в техническом задании).
4. За отопительную отметку 0,000 принят уровень чистого пола существующего цеха.
5. Наружные, внутренние стены и перегородки, перекрытие выполнены из ЛСТ-панелей производства "Genesis".
6. Проект разработан для производства работ при положительных температурах.
7. Строительно-монтажные работы выполнять в соответствии с требованиями СНиП 3.03.01-87, СНиП 3.02.01-87, СНиП 12-03-2001 ч. 1, СНиП 12-04-2002 ч. 2.

Лист	Наименование	Примечание
1	Общие данные.	
2	План на отм. 0,000 (без отделки).	
3	План на отм. 0,000 (с отделкой). Виды В, Г.	
4	Разрез 1 - 1. Вид А.	
5	Разрез 2 - 2. Вид Б.	
6	Разрез 3 - 3.	
7	Схема расположения подвесного потолка.	
8	Перспектива 1.	
9	Перспектива 2.	
10	Перспектива 3.	

Согласовано:

Инв.№ подлин.	Подпись и дата	Взамен инв.№				

Технические решения, принятые в проекте, соответствуют требованиям экологических, санитарно-гигиенических, противопожарных и других норм, действующих на территории Российской Федерации, и обеспечивают безопасность для жизни и здоровья людей эксплуатацию объекта при соблюдении предусмотренных в проекте мероприятий.
Главный инженер проекта
"__" _____ 2011г.

				057-2011 - АР			
				Встраиваемое помещение 10,008x16,512			
Изм.	Кол-во	Лист	Маск	Подпись	Дата		
Разработ		Винокурова		Евлия			
Проверил							
Нач.пр.							
						Общие данные	000 "Генезис-Рус"
						Листов	10
						Р	1

ООО "ГЕНЕЗИС-РУС"

Встраиваемое помещение 10,008х16,512

Рабочая документация

Книга 1


Строительная часть

057-2011-АР

2. Тула
2011 г.

План на отм. 0,000 (без отделки)

Спецификация элементов заполнения
Оконных и дверных проемов

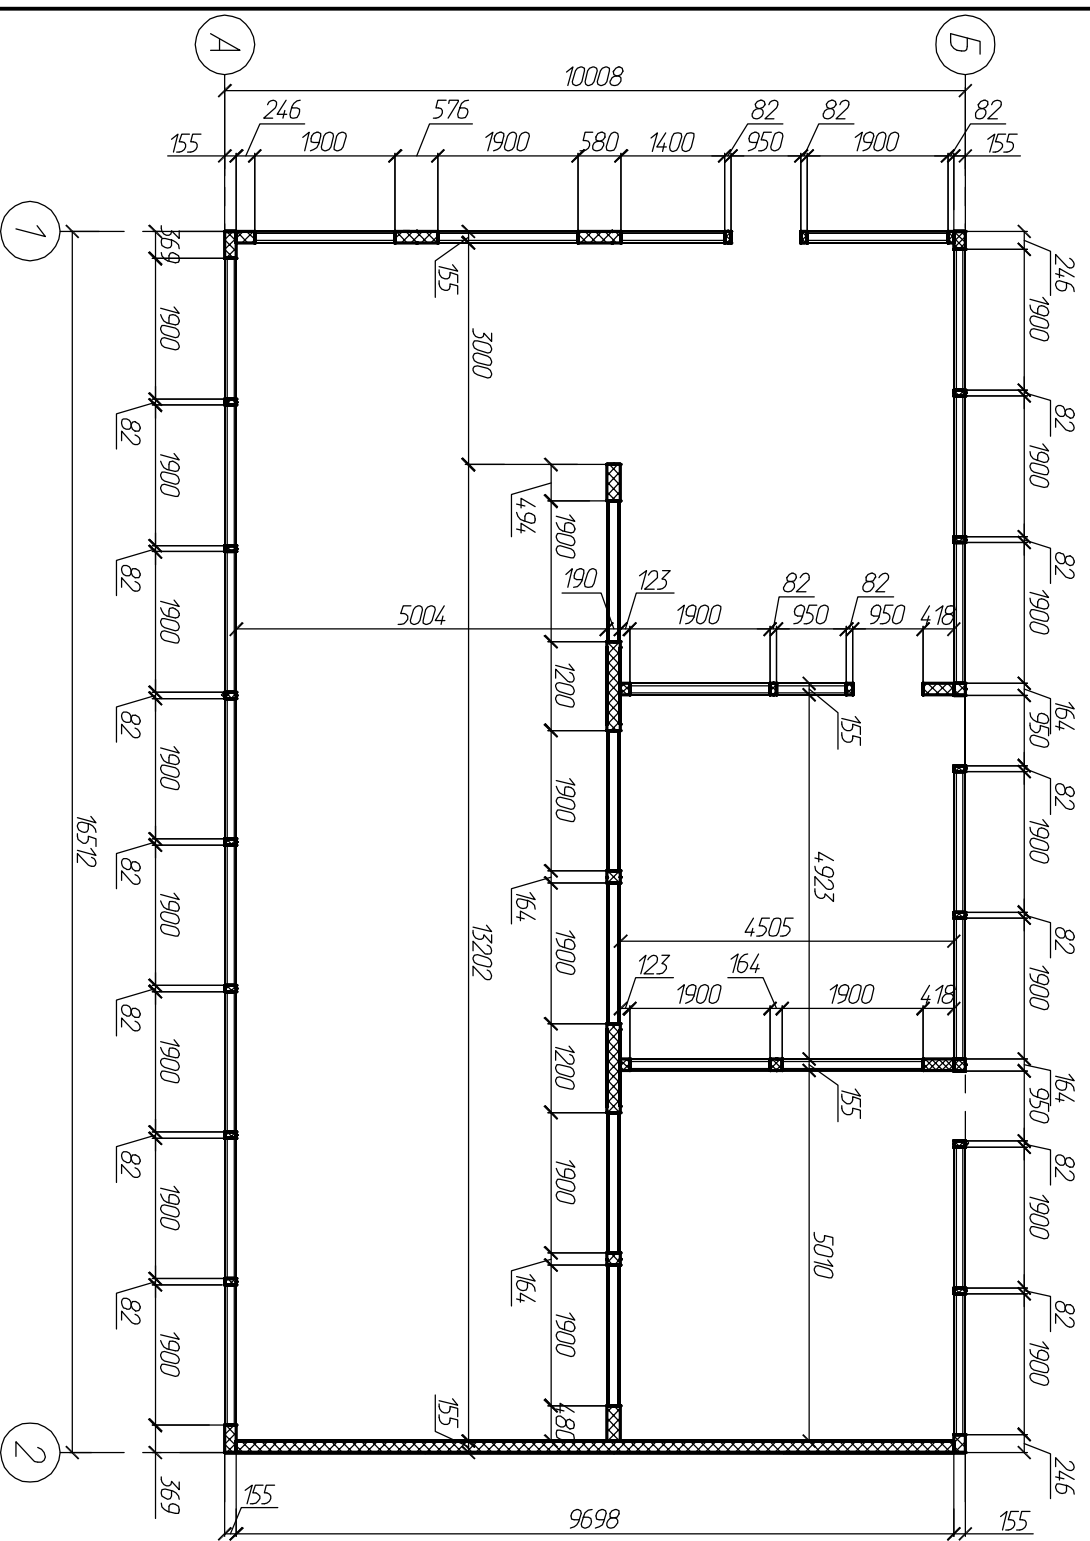


Марка поз.	Обозначение	Наименование	Кол.	Масса, ед. кг	Примечание
		Дверь			
1	Индивидуальный заказ	Дверь металлическая однополосная Наружная 950х2500(н)	3		
2	Индивидуальный заказ	Дверь металлическая однополосная Внутренняя 950х2500(н)	1		
		Окна	1		
ОК1		Пластиковое окно 1900х1500(н)	21		
ОК2	Индивидуальный заказ	Пластиковое окно 1400х1500(н)	1		
ОК3		Пластиковое окно 950х1500(н)	1		

1. Обще указано смотри лист 1.
2. Окна и двери замаркированы на листе 3.


Инв.№ подлин.	Подпись и дата	Взамен инв.№
---------------	----------------	--------------

057-2011 - AP			
Встраиваемое помещение 10,008x16,512			
Изм.	Колуч.	Лист	Модк
Разработ	Винокурова	Подпись	Дата
Проверил		Этил	
Начитр.			
План на отм. 0,000 (без отделки)		Листов	000 "Тензис-Рус"
		Лист	
		Р	
		2	


План на отм. 0,000 (с отделкой)

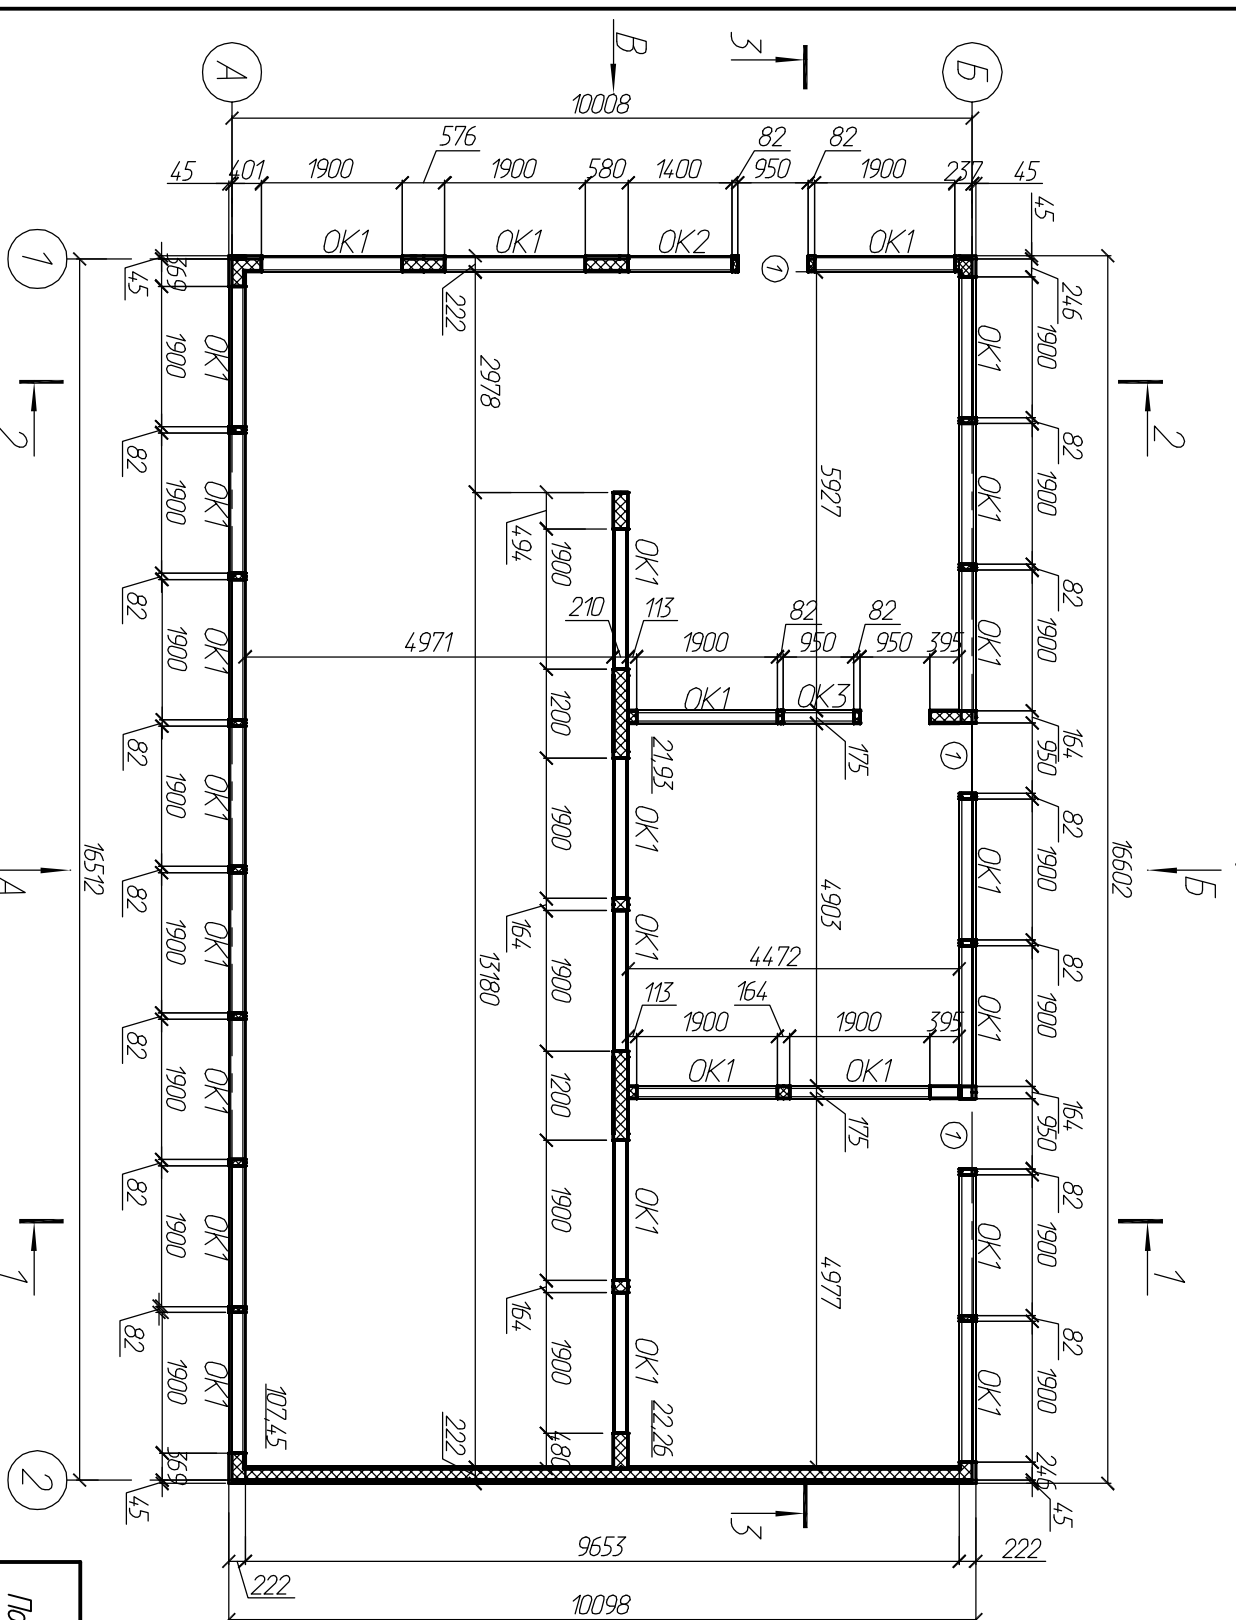

Вид Г

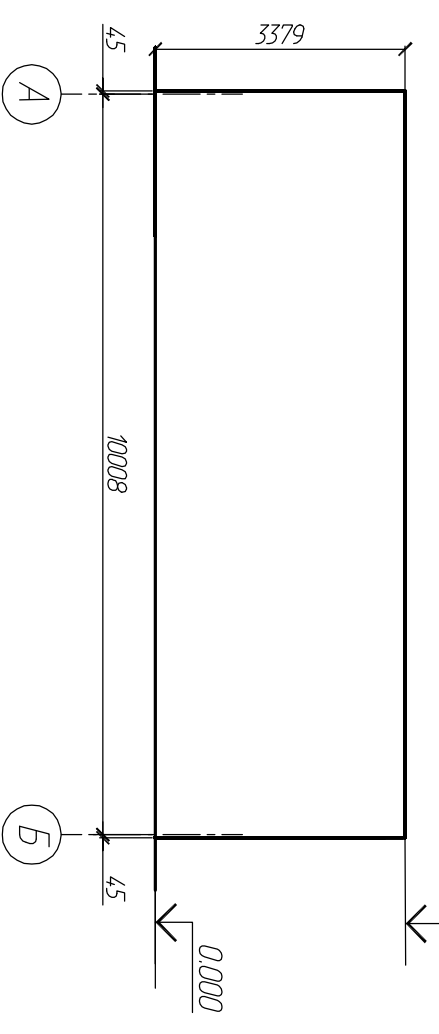

Вид В

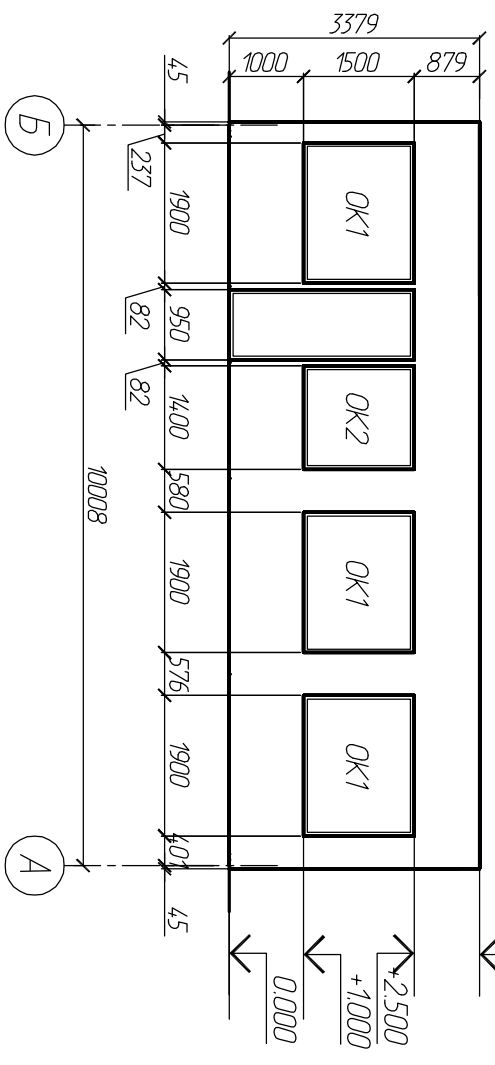

Спецификация крепежных элементов

Поз.	Обозначение	Наименование	Кол-во	Масса ед.к2	Примеч.
1		Виты стенопроекции 5,5х32 DIN 7504 с шайбой гайкой			крепежные элементы
2		Шпунт-саморез из нержавеющей стали 4,0х40			крепежные элементы

Спецификация материалов

Поз.	Обозначение	Наименование	Кол-во	Масса ед.к2	Примеч.
1		Утеплитель минераловатный δ=150 мм (в наружных стенах)	15,6		м ³
2		Утеплитель минераловатный δ=150 мм (в вертикальных стенах)	2,5		м ³
3		Утеплитель минераловатный δ=100 мм (в вертикальных стенах)	5,5		м ³
4		Утеплитель минераловатный δ=200 мм (в перекрытии)	33,1		м ³
5		Фанера - 10 мм (в перекрытии)	166,7		м ²
6		Фанера - 12 мм (в перекрытии)	317,0		м ²
7		Green board - 10 мм	184,0		м ²
8		Панели "Исолом" - 12,5 мм	99,3		м ²
9		Панели "Термит" - 10,0 мм	120,0		м ²

1. Общие указания смотри лист 1.
2. Данный лист смотреть совместно с листами 2, 3, 5, 6.

057-2011 - AP

Встраиваемое помещение 10,008х16,512

План на отм. 0,000 (с отделкой).
Виды В, Г.


000 "Тенезис-Рус"

Разрез 1 - 1


Фанера - 12 мм
 Фанера - 10 мм
 Панель перекрытия из ЛСТК - 257 мм
 Утеплитель - 200 мм (внутри панели Genesis)
 Фанера - 12 мм
 Подвесной потолок "Армстронг"

Панели Eternit - 10 мм
 Обрешетка ГЛГ 85x35x10
 Мин.вата, утеплитель внутри панели Genesis - 150 мм
 Стеновая панель из ЛСТК - 155 мм
 Гипс board - 10,0 мм
 Панели "Исотоп" - 12,5 мм

Гипс board - 10,0 мм
 Мин.вата, утеплитель внутри панели Genesis - 150 мм
 Стеновая панель из ЛСТК - 190 мм (95x2)
 Гипс board - 10,0 мм

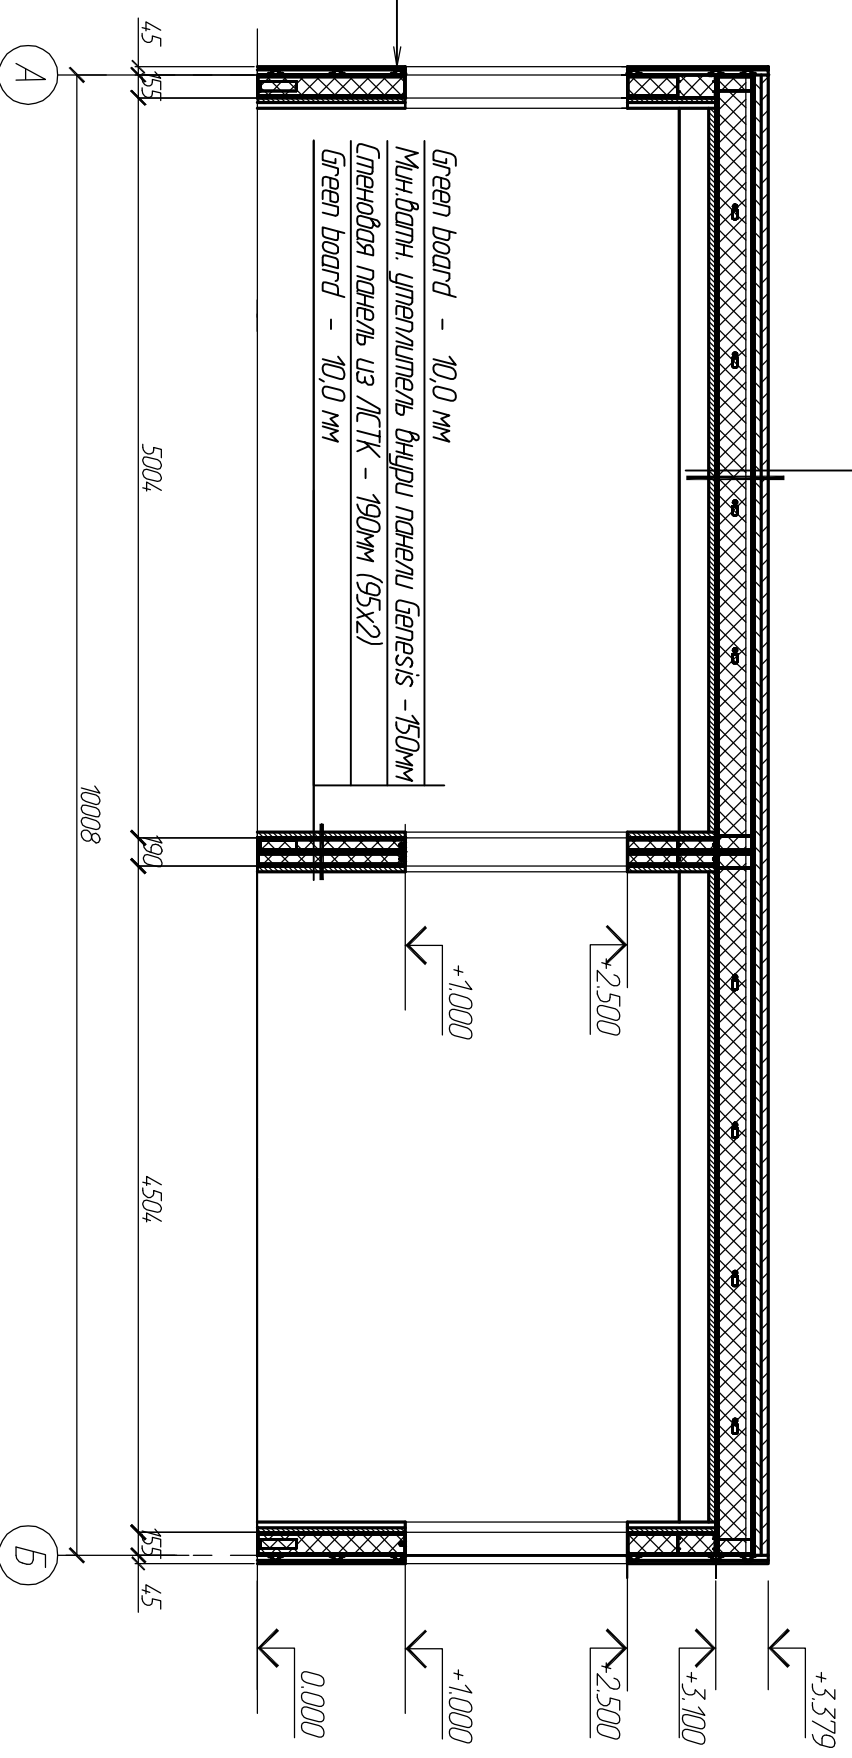

Вид А

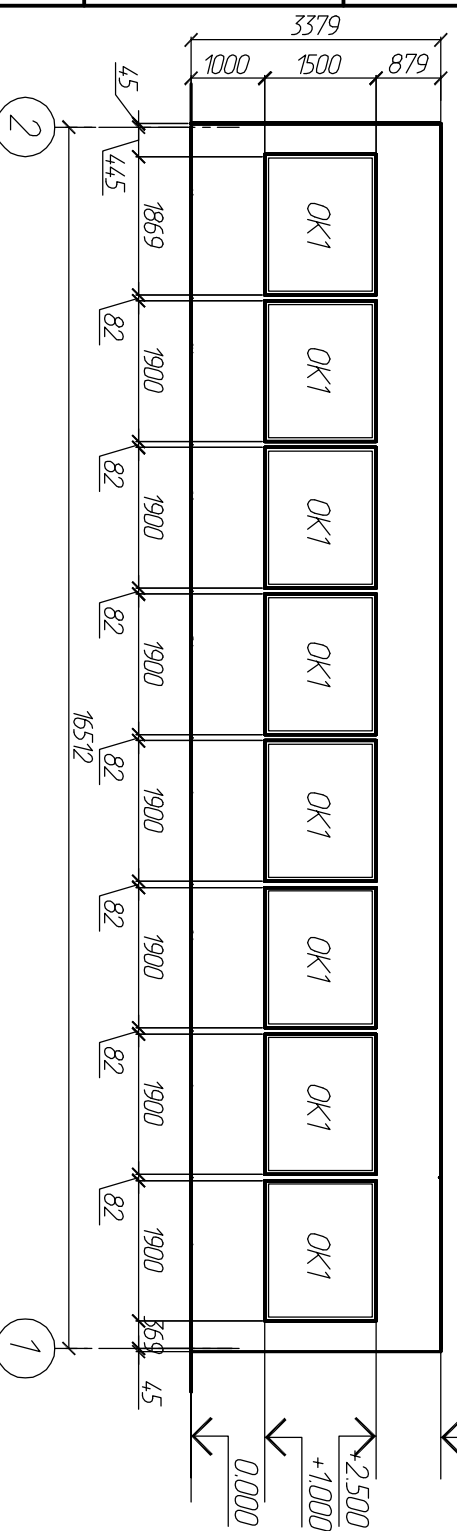

+3.379 1. Общие указания смотри лист 1.
 2. Данные лист смотреть совместно с листом 3.

057-2011 - AP

Встраиваемое помещение 10,008x16,512

Изм.	Кол-во	Лист	Имя	Подпись	Дата	Стр.	Лист	Листов
Разработ		Винокурова						
Проверил								
Начинтр.								

Разрез 1 - 1. Вид А.


000 "Генезис-Рус"

Инв.№ подлин.	Подпись и дата	Взамен инв.№


Разрез 2 - 2

Фанера - 12 мм
 Панель перекрытия из ЛСТК - 257 мм
 Утеплитель - 200 мм (внутри панели Genesis)
 Фанера - 12 мм
 Фанера - 10 мм
 Подвесной потолок "Адмипронз"

Панели Eternit - 10 мм
 Обрешетка ГЛГ 85x35x10
 Мин.ватт, утеплитель внутри панели Genesis - 150мм
 Стеновая панель из ЛСТК - 155мм
 Гипс board - 10,0 мм
 Панели "Исолом" - 12,5 мм

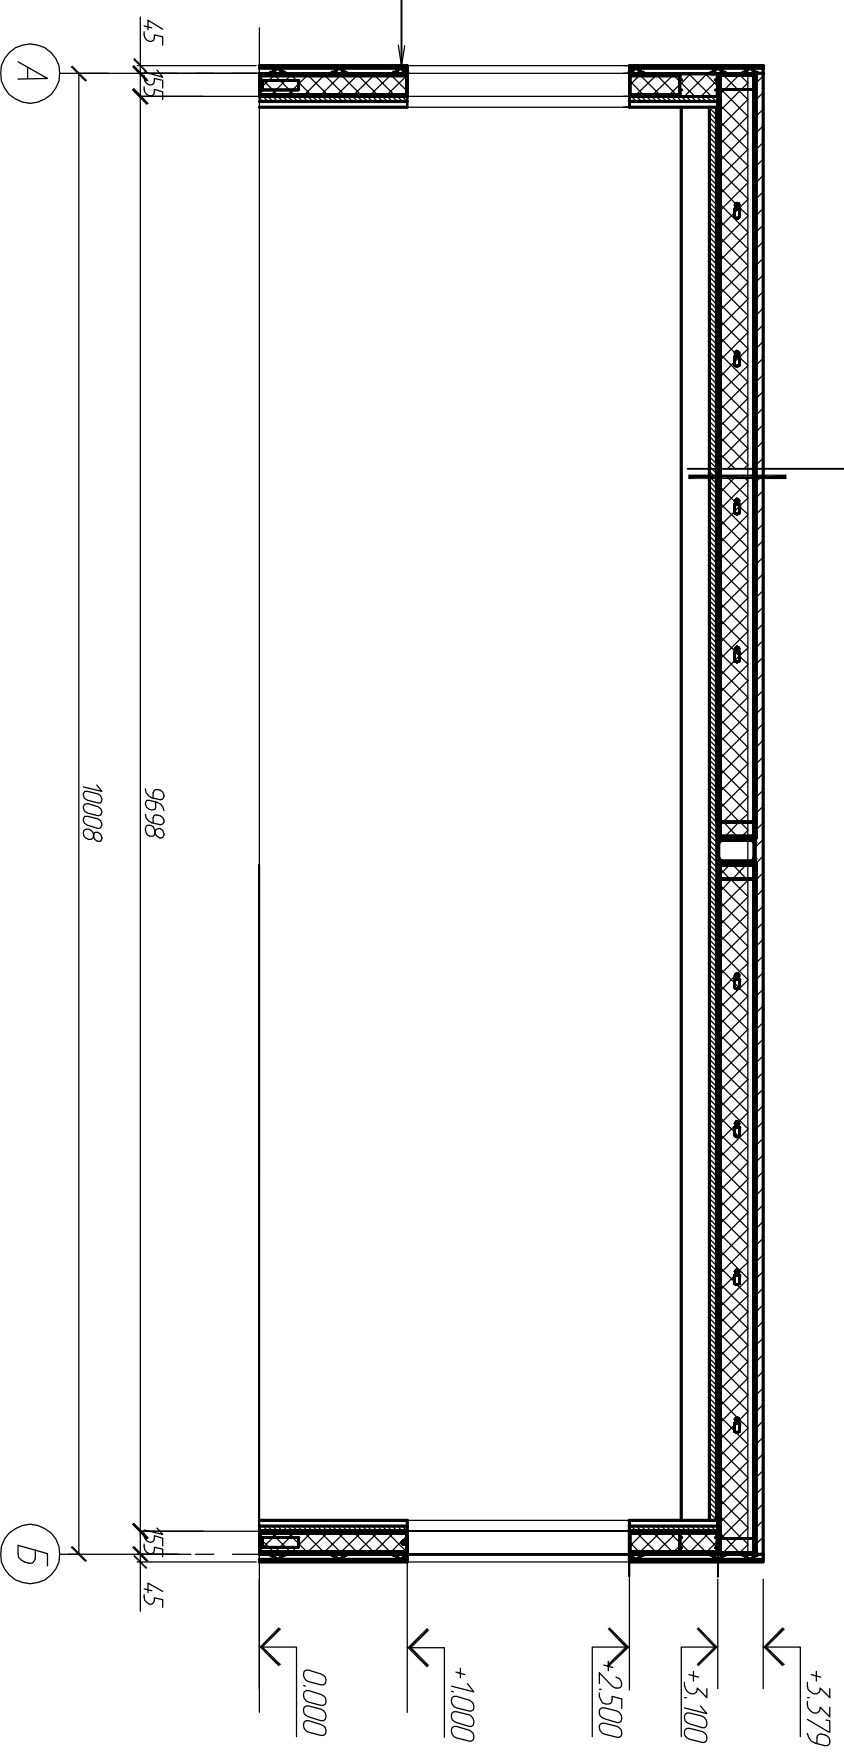

Вид Б

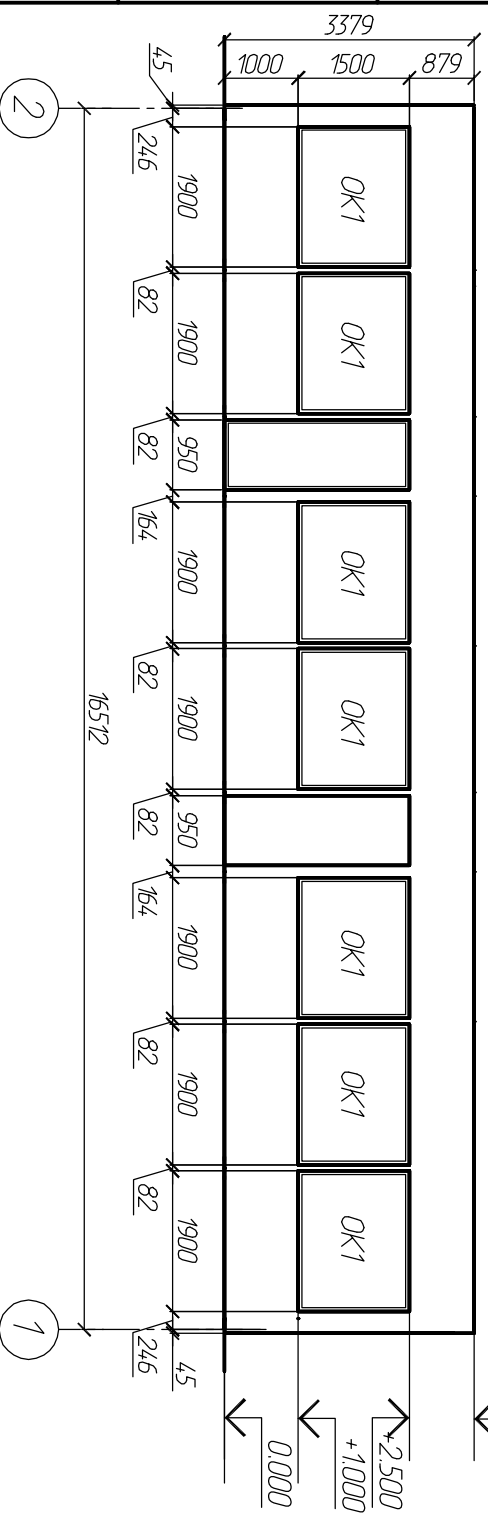


1. Общие указания смотри лист 1.
2. Данный лист смотреть совместно с листом 3.

				057-2011 - AP			
Встраиваемое помещение 10,008x16,512							
Изм.	Кол-во	Лист	Мод.	Подпись	Дата		
Разработ.		Винокурова		Евлия			
Проверил							
Нач.пр.							
						Разрез 2 - 2. Вид Б.	
						000 "Генезис-Рус"	
				Листов	Лист	Листов	
				Р	5		

Инв.№ подлин.	Подпись и дата	Взамен инв.№

Разрез 3 - 3

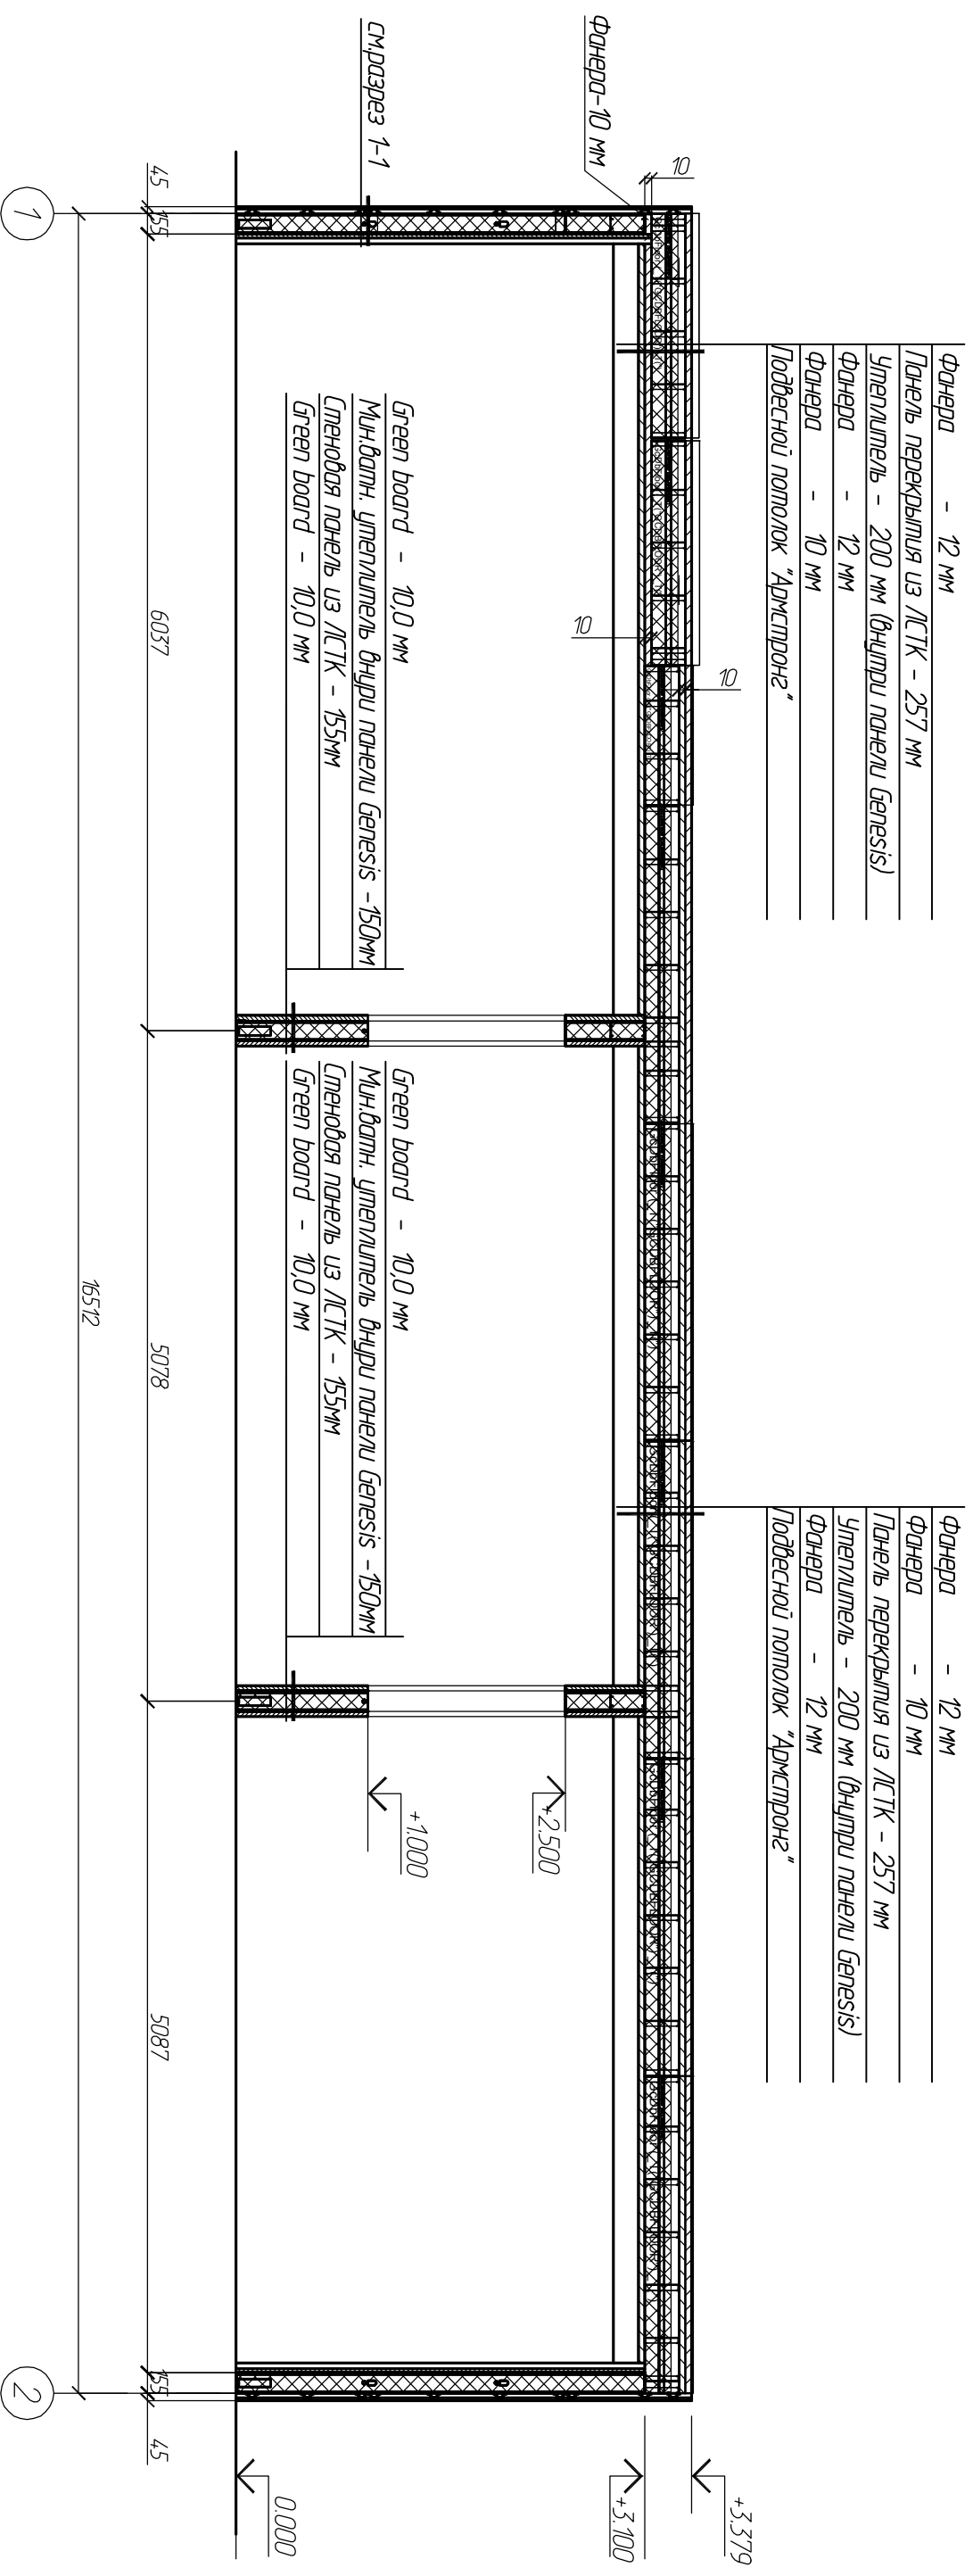

Фанера - 12 мм
 Панель перекрытия из ЛСТК - 257 мм
 Утеплитель - 200 мм (вщурп панели Genesis)
 Фанера - 12 мм
 Фанера - 10 мм
 Подвесной потолок "Армстронг"

Фанера - 12 мм
 Фанера - 10 мм
 Панель перекрытия из ЛСТК - 257 мм
 Утеплитель - 200 мм (вщурп панели Genesis)
 Фанера - 12 мм
 Подвесной потолок "Армстронг"

Греен board - 100 мм
 Мин.ватн. утеплитель вщурп панели Genesis - 150мм
 Стеновая панель из ЛСТК - 155мм
 Греен board - 100 мм

Греен board - 100 мм
 Мин.ватн. утеплитель вщурп панели Genesis - 150мм
 Стеновая панель из ЛСТК - 155мм
 Греен board - 100 мм



1. Общие указания смотри лист 1.
2. Данный лист смотреть совместно с листом 3.

Инв.№ подлин.	Подпись и дата	Взамен инв.№

057-2011 - АР			
Встраиваемое помещение 10,008x16,512			
Изм.	Кол-во	Лист	Модок
Разработ	Винокурова	Подпись	Дата
Проверил		Имя	
Начитр.			
Разрез 3 - 3			Листов
000 "Тенезис-Рус"			Лист
Р			6

Схема расположения подвешенного потолка

Фрагмент подвешенного потолка

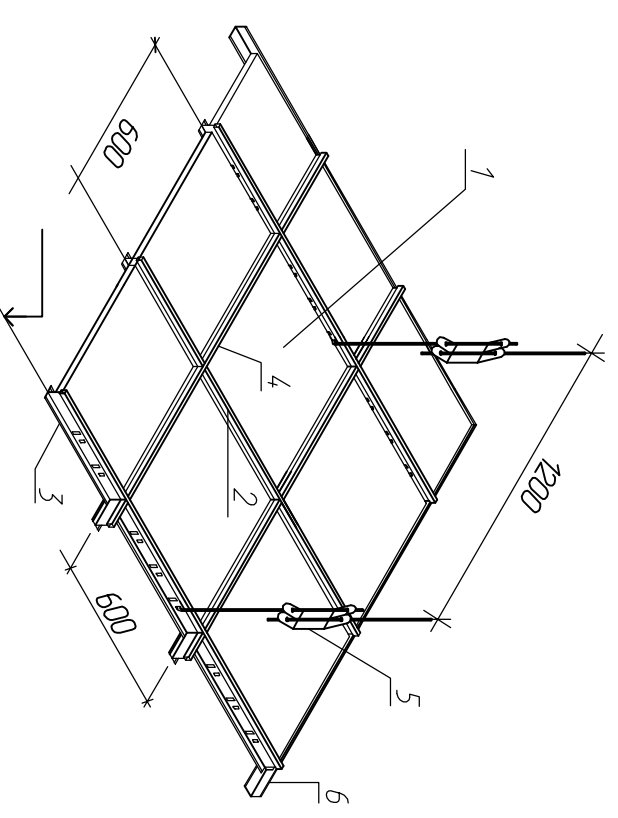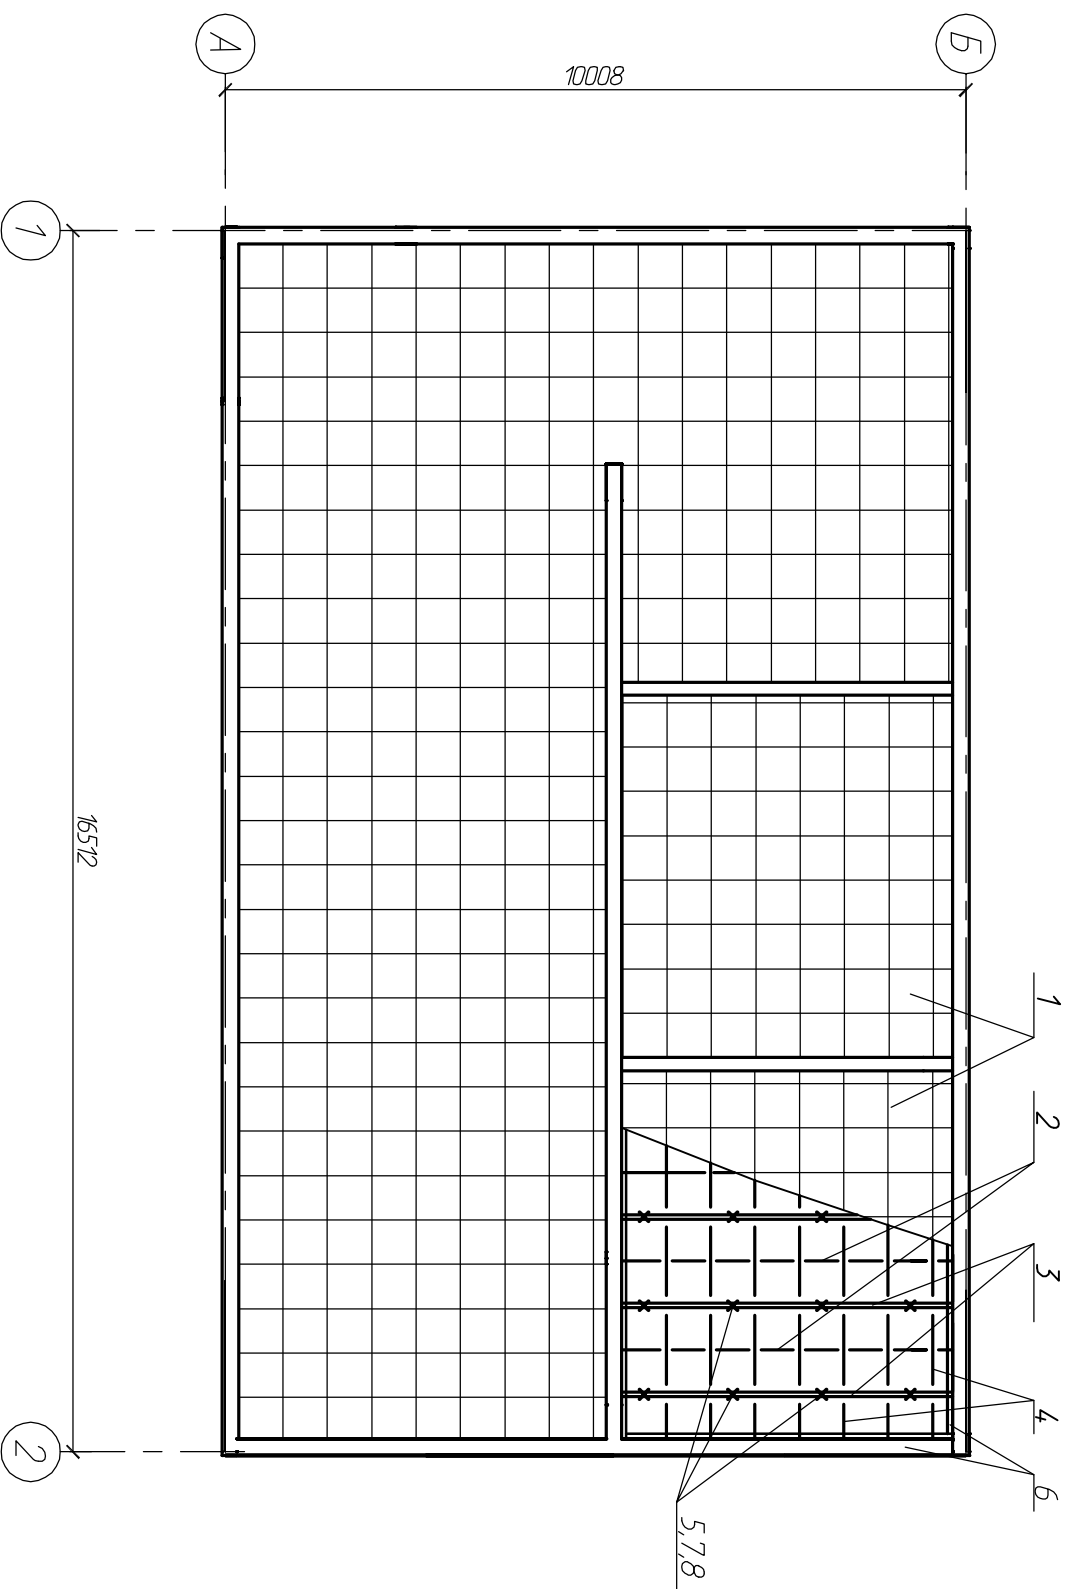

Спецификация элементов подвешенного потолка

Поз.	Обозначение	Наименование	Кол. шт.	Масса ед.кз.	Примеч.
1		Плита "АМФ" Feingelocht	438		151,64 м ²
2		T-профиль продольный (600мм)	133,0	п.м.	
3		T-профиль несущий (3600мм)	133,0	п.м.	
4		T-профиль поперечный (600мм, 1200мм)	240,0	п.м.	
5		Подвес с захлупом и тягой	130		
6		ПУ - профиль	95,2	п.м.	
7		Анкерный элемент	130		
8		Лобель	130		
9		Лобель для крепления ПУ-профиля	190		

ТИПИ КНАУФ
"АМФ" 1128
с открытой
системой "С"

1. Данный лист см. совместно с листом 1.
2. Установку плит производить только после окончания всех строительно-монтажных работ, включая все "мокрые" процессы, а также устройство полов.
3. Температура в помещении должна быть более 15°C.

Изм.	Колучн.	Лист	Модк	Подпись	Дата

Изм. Колучн. Лист Модк Подпись Дата

Разработчик: Винокурова

Проверил:

Нач.интр.:

057-2011 - AP


Встраиваемое помещение 10,008x16,512

Схема расположения подвешенного потолка

000 "Тенезис-Рус"

Листов 7


Перспектива 1

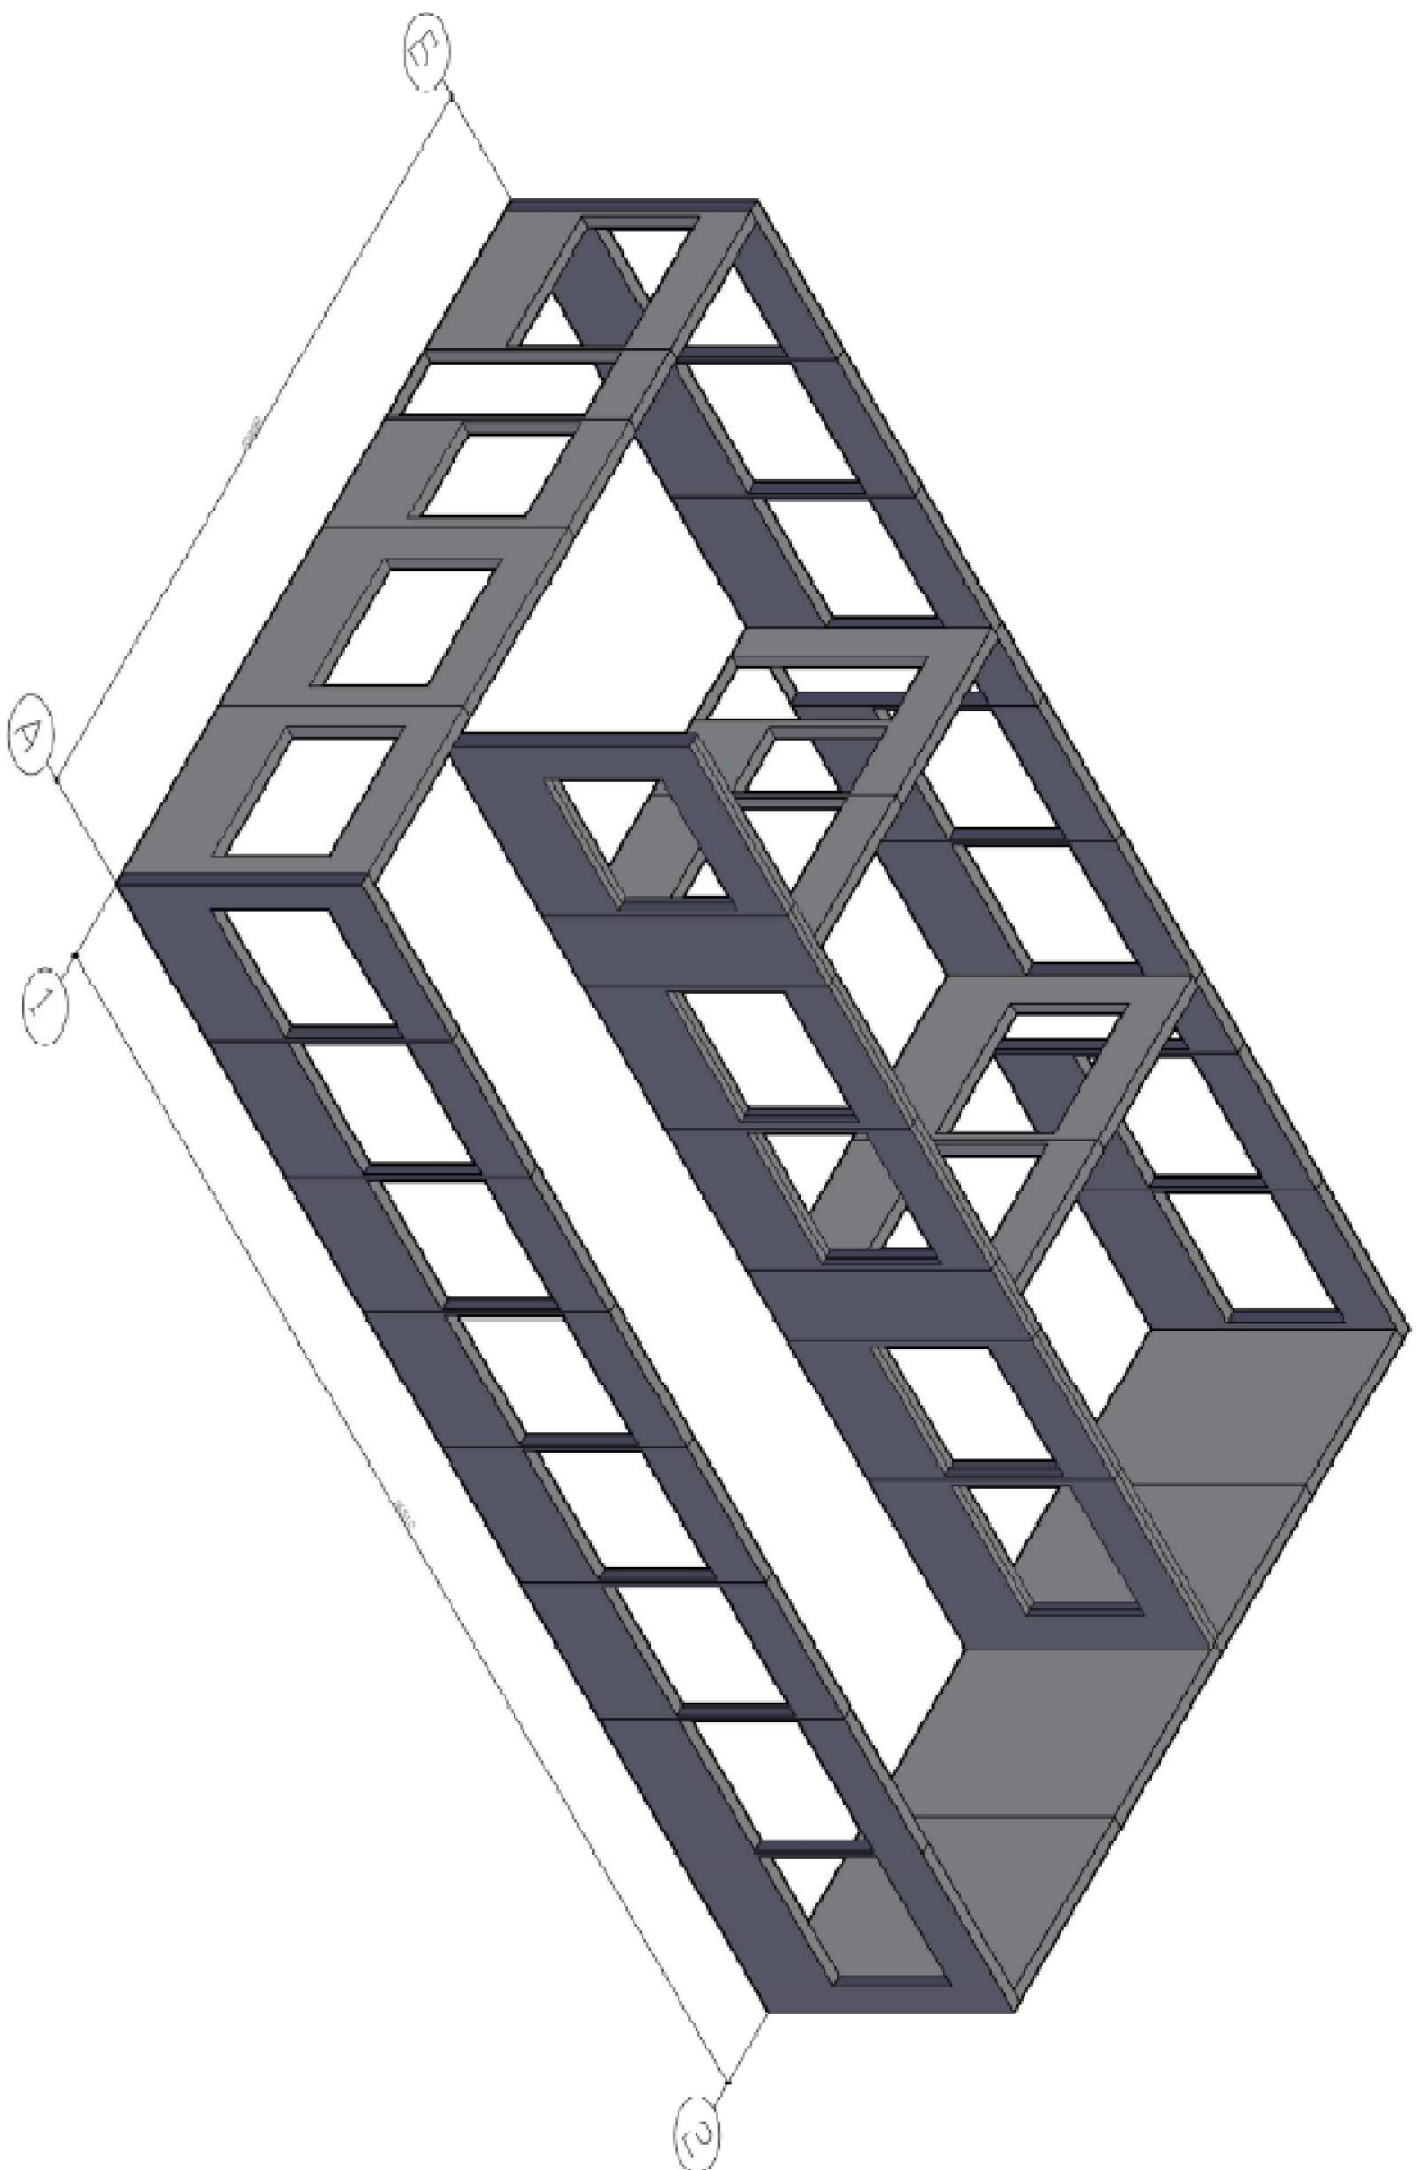

Инв.№ подлин.	Подпись и дата	Взамен инв.№

Изм.		Кол-во	Лист	№рек	Подпись	Дата
Разработ.	Винюкурова					
Проверил						
Начитр.						
057-2011 - AP						
Встраиваемое помещение 10,008x16,512						
Перспектива 1		Листов	Лист	Листов		
		P	8			
Перспектива 1				ООО "Тензис-Рус"		


Перспектива 2

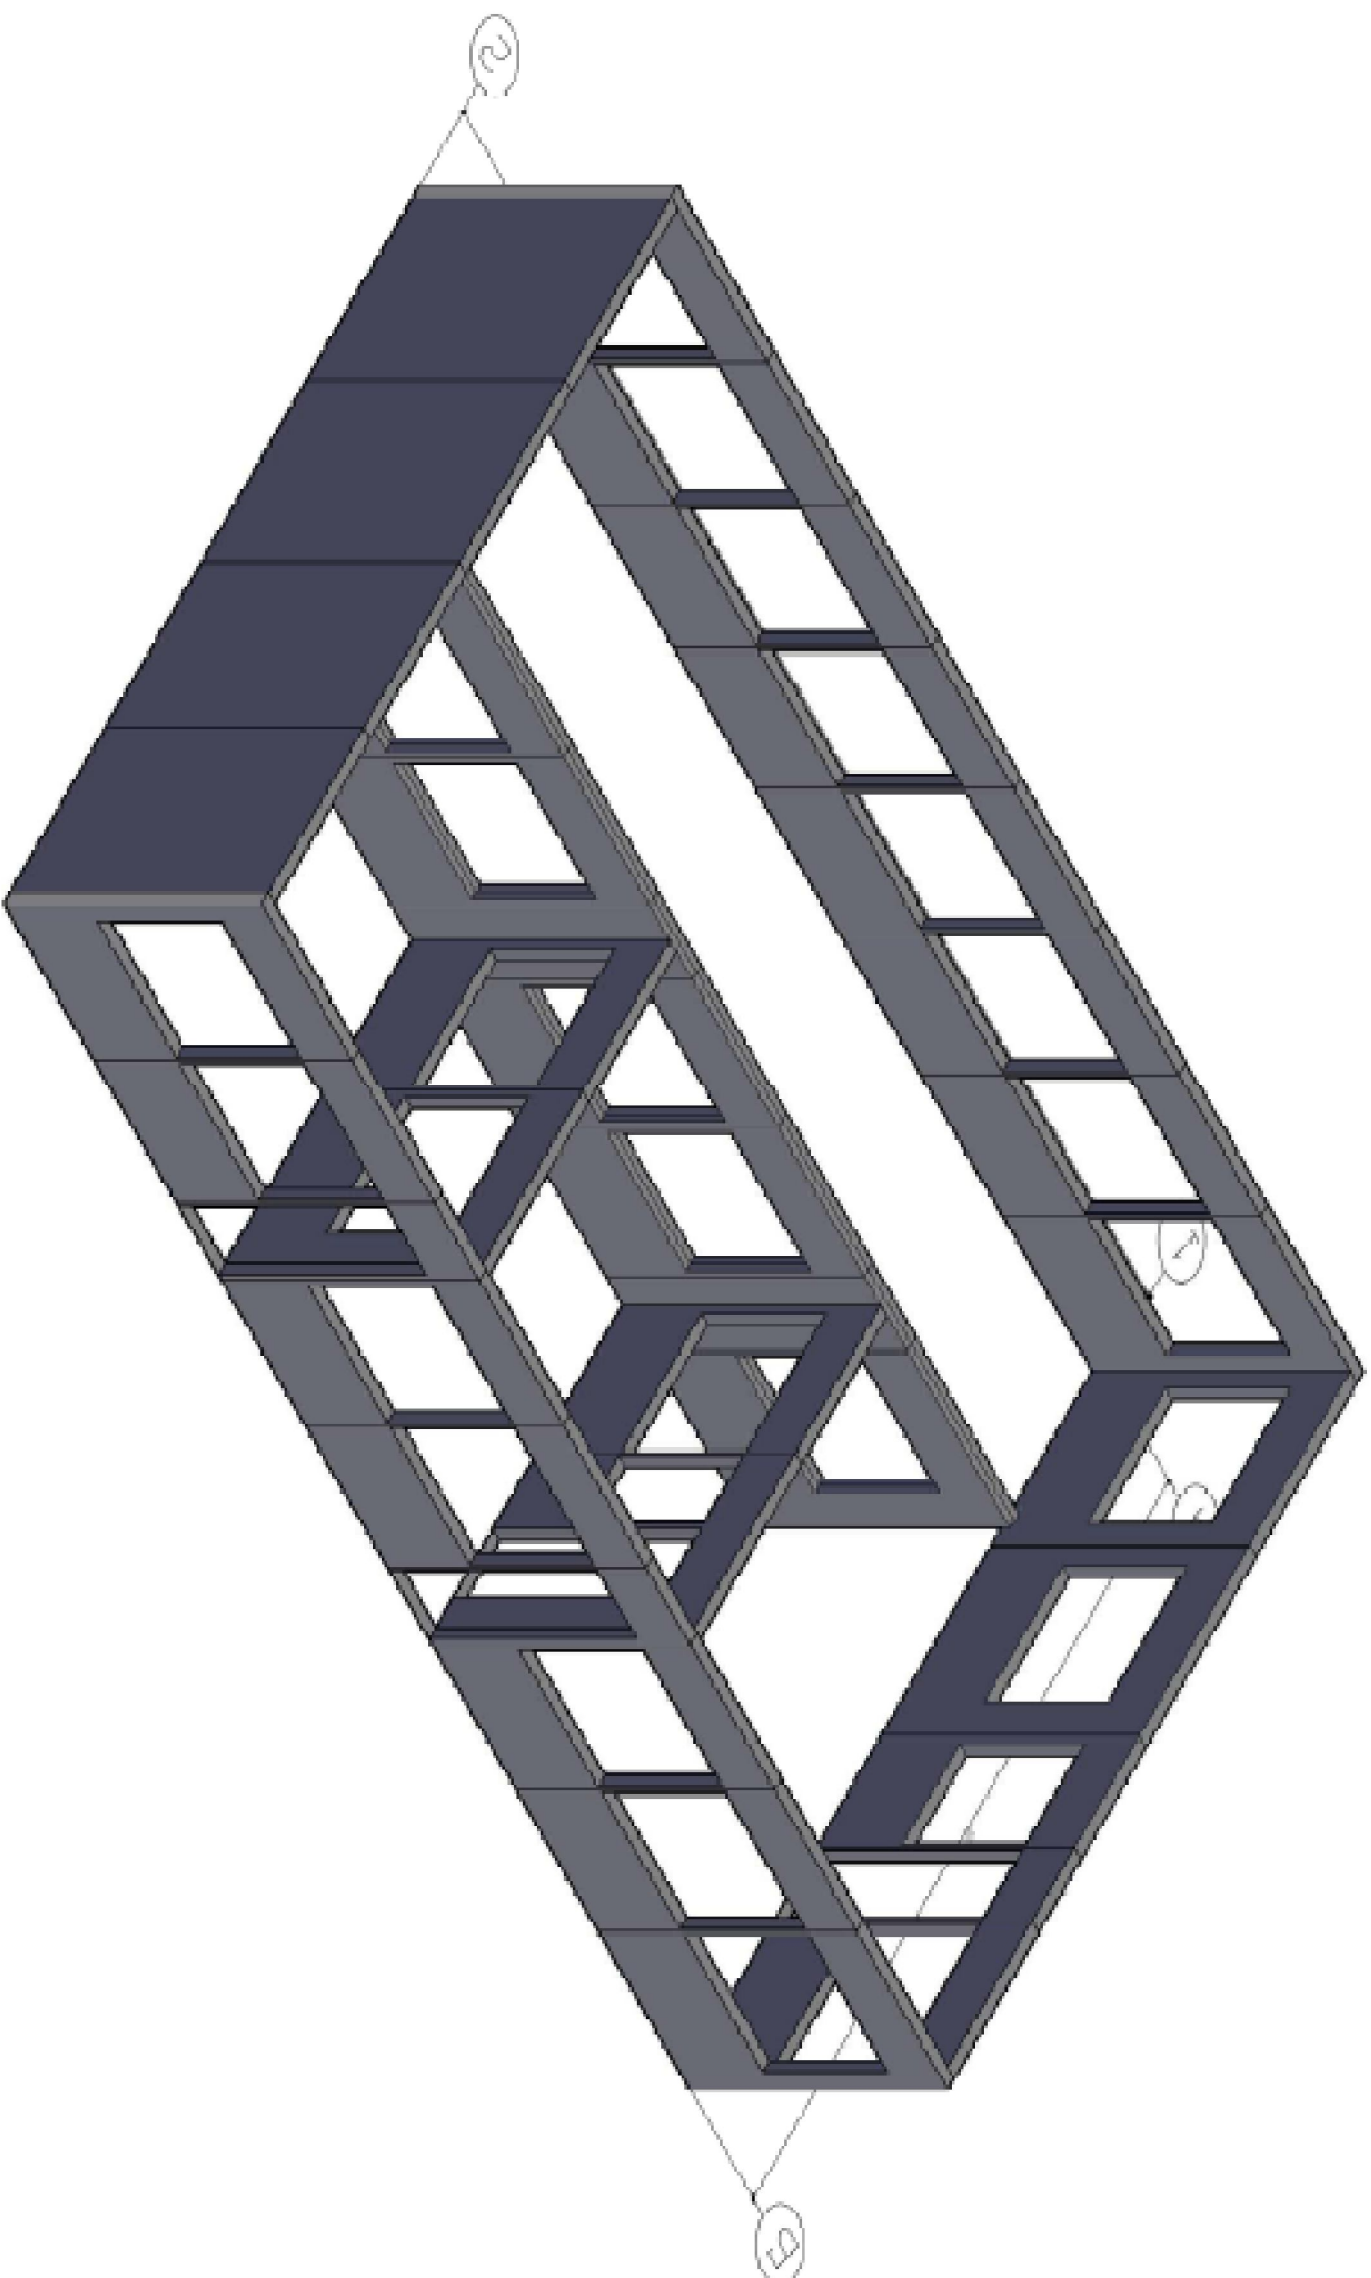

Инв.№ подлин.	Подпись и дата	Взамен инв.№

Изм.		Кол-во	Листы	Мод.	Подпись	Дата	<p>057-2011 - AP</p> <p>Встраиваемое помещение 10,008x16,512</p>	
Разработ.	Винокурова							
Проверил								
Начитр.								
Перспектива 2							Листов	
							Стр.	9
							ООО "Тензис-Рус"	

Перспектива 3

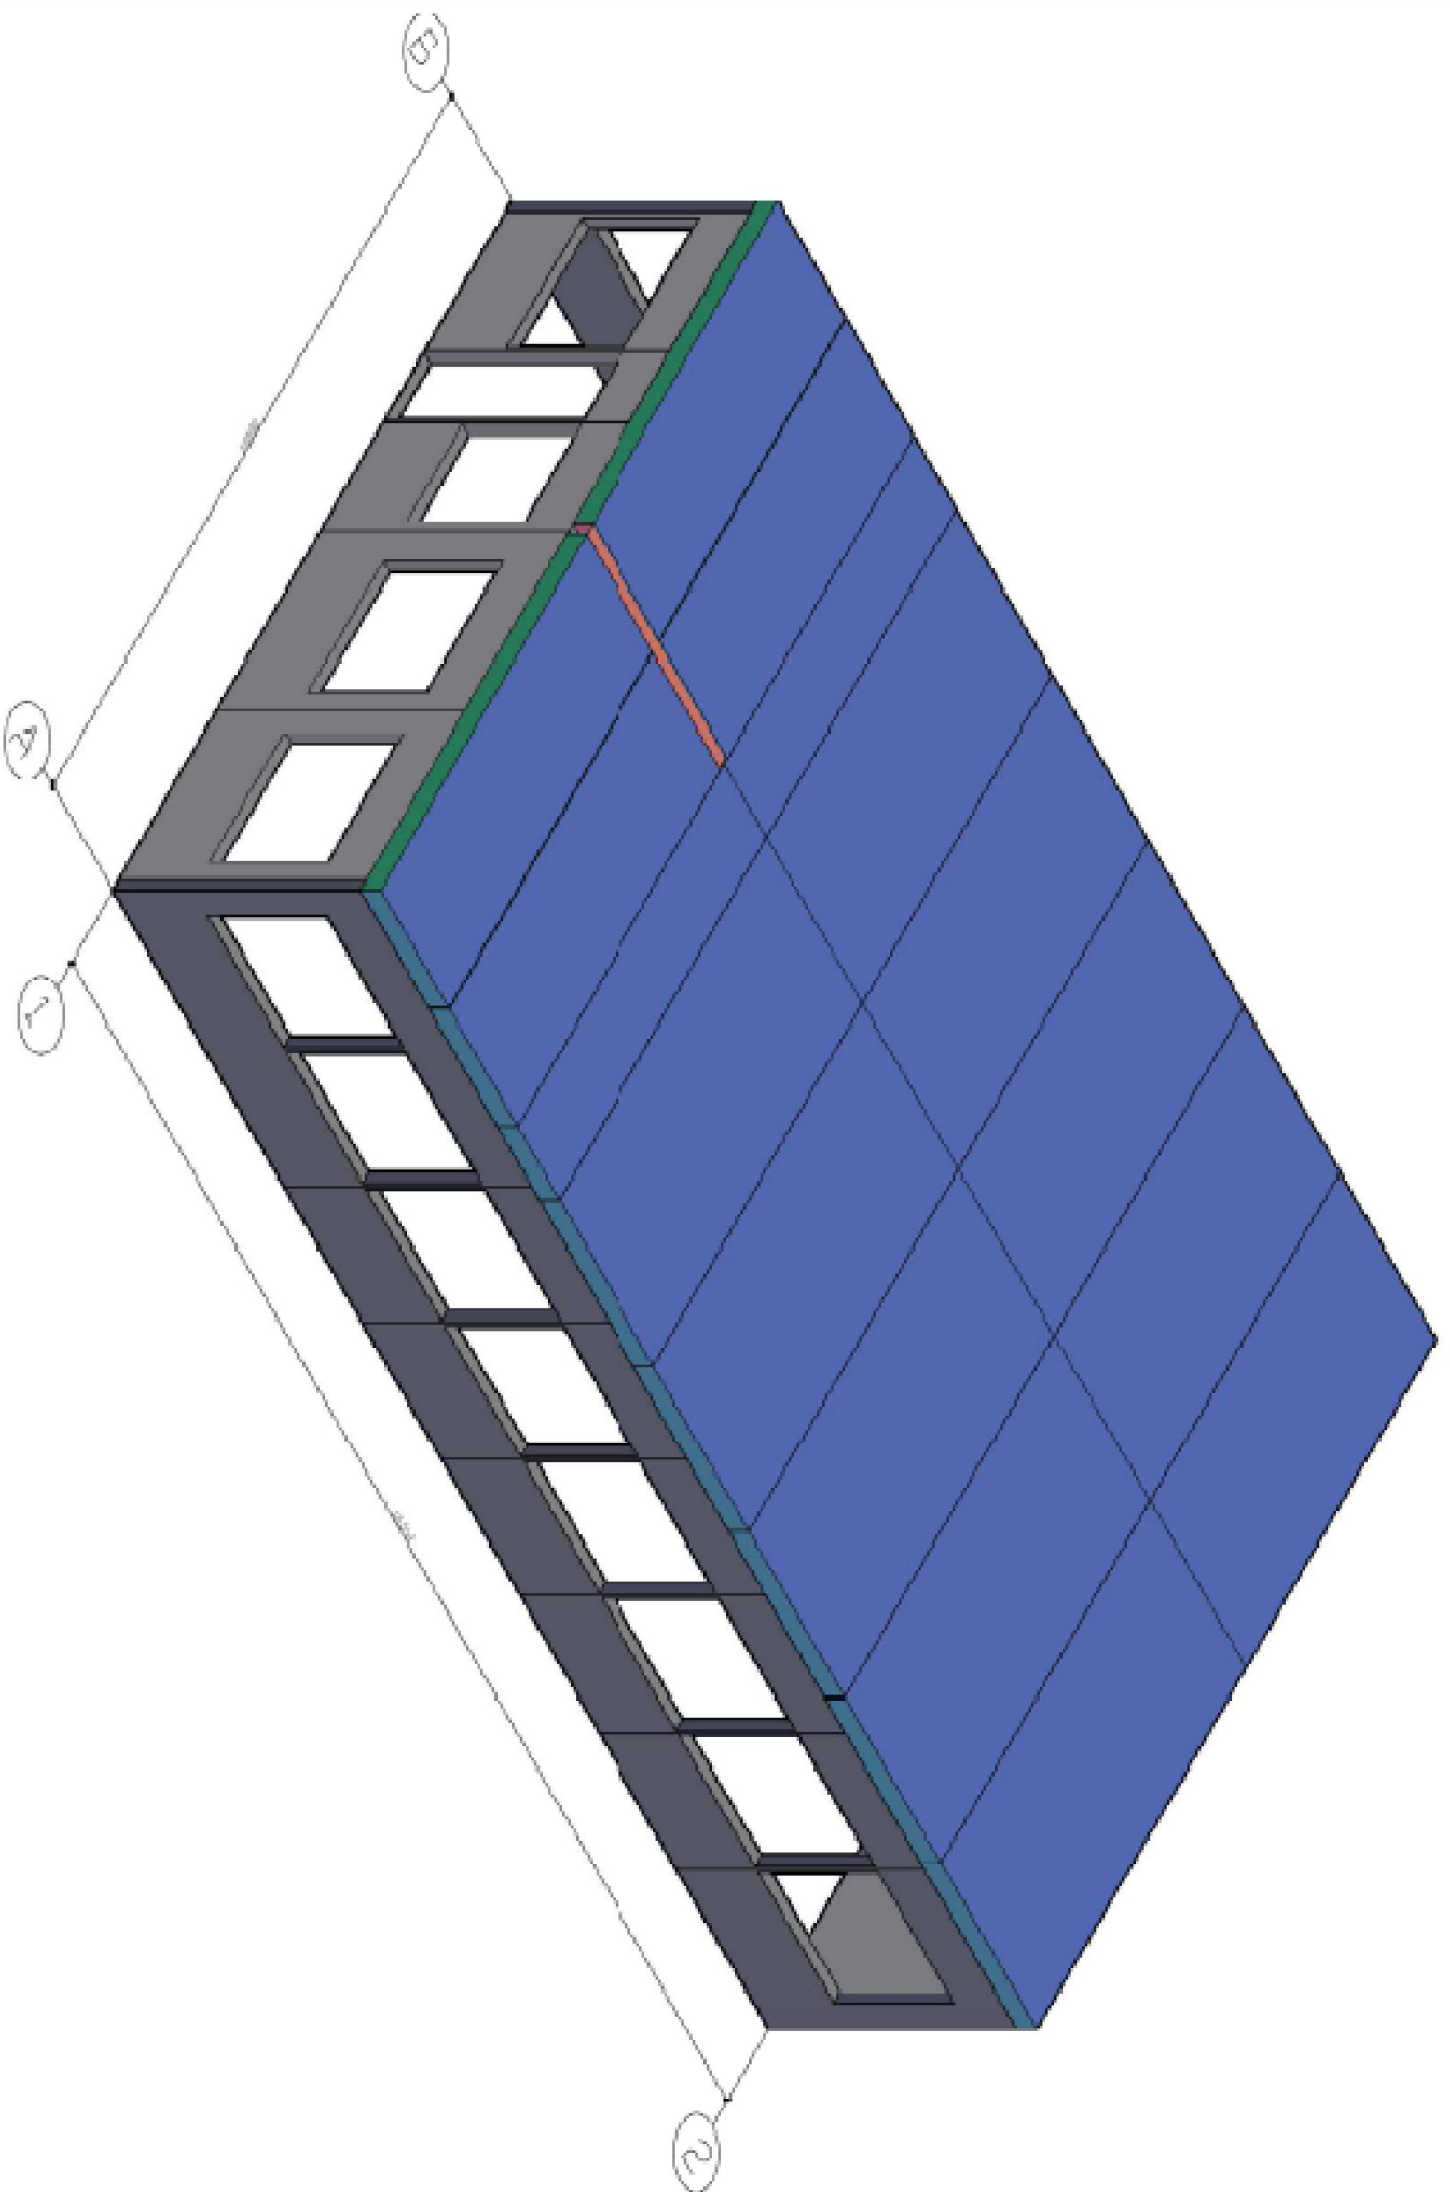

Инв.№ подлин.	Подпись и дата	Взамен инв.№

Изм.		Колуч.	Лист	Модк	Подпись	Дата	057-2011 - AP	
Разработ.	Винюкурова						Встраиваемое помещение 10,008х16,512	
Проверил							Стрелюх	
Начитр.							Р	
Перспектива 3							000 "Тензис-Рус"	
							Листов	
							10	