


План первого этажа  
М 1:100

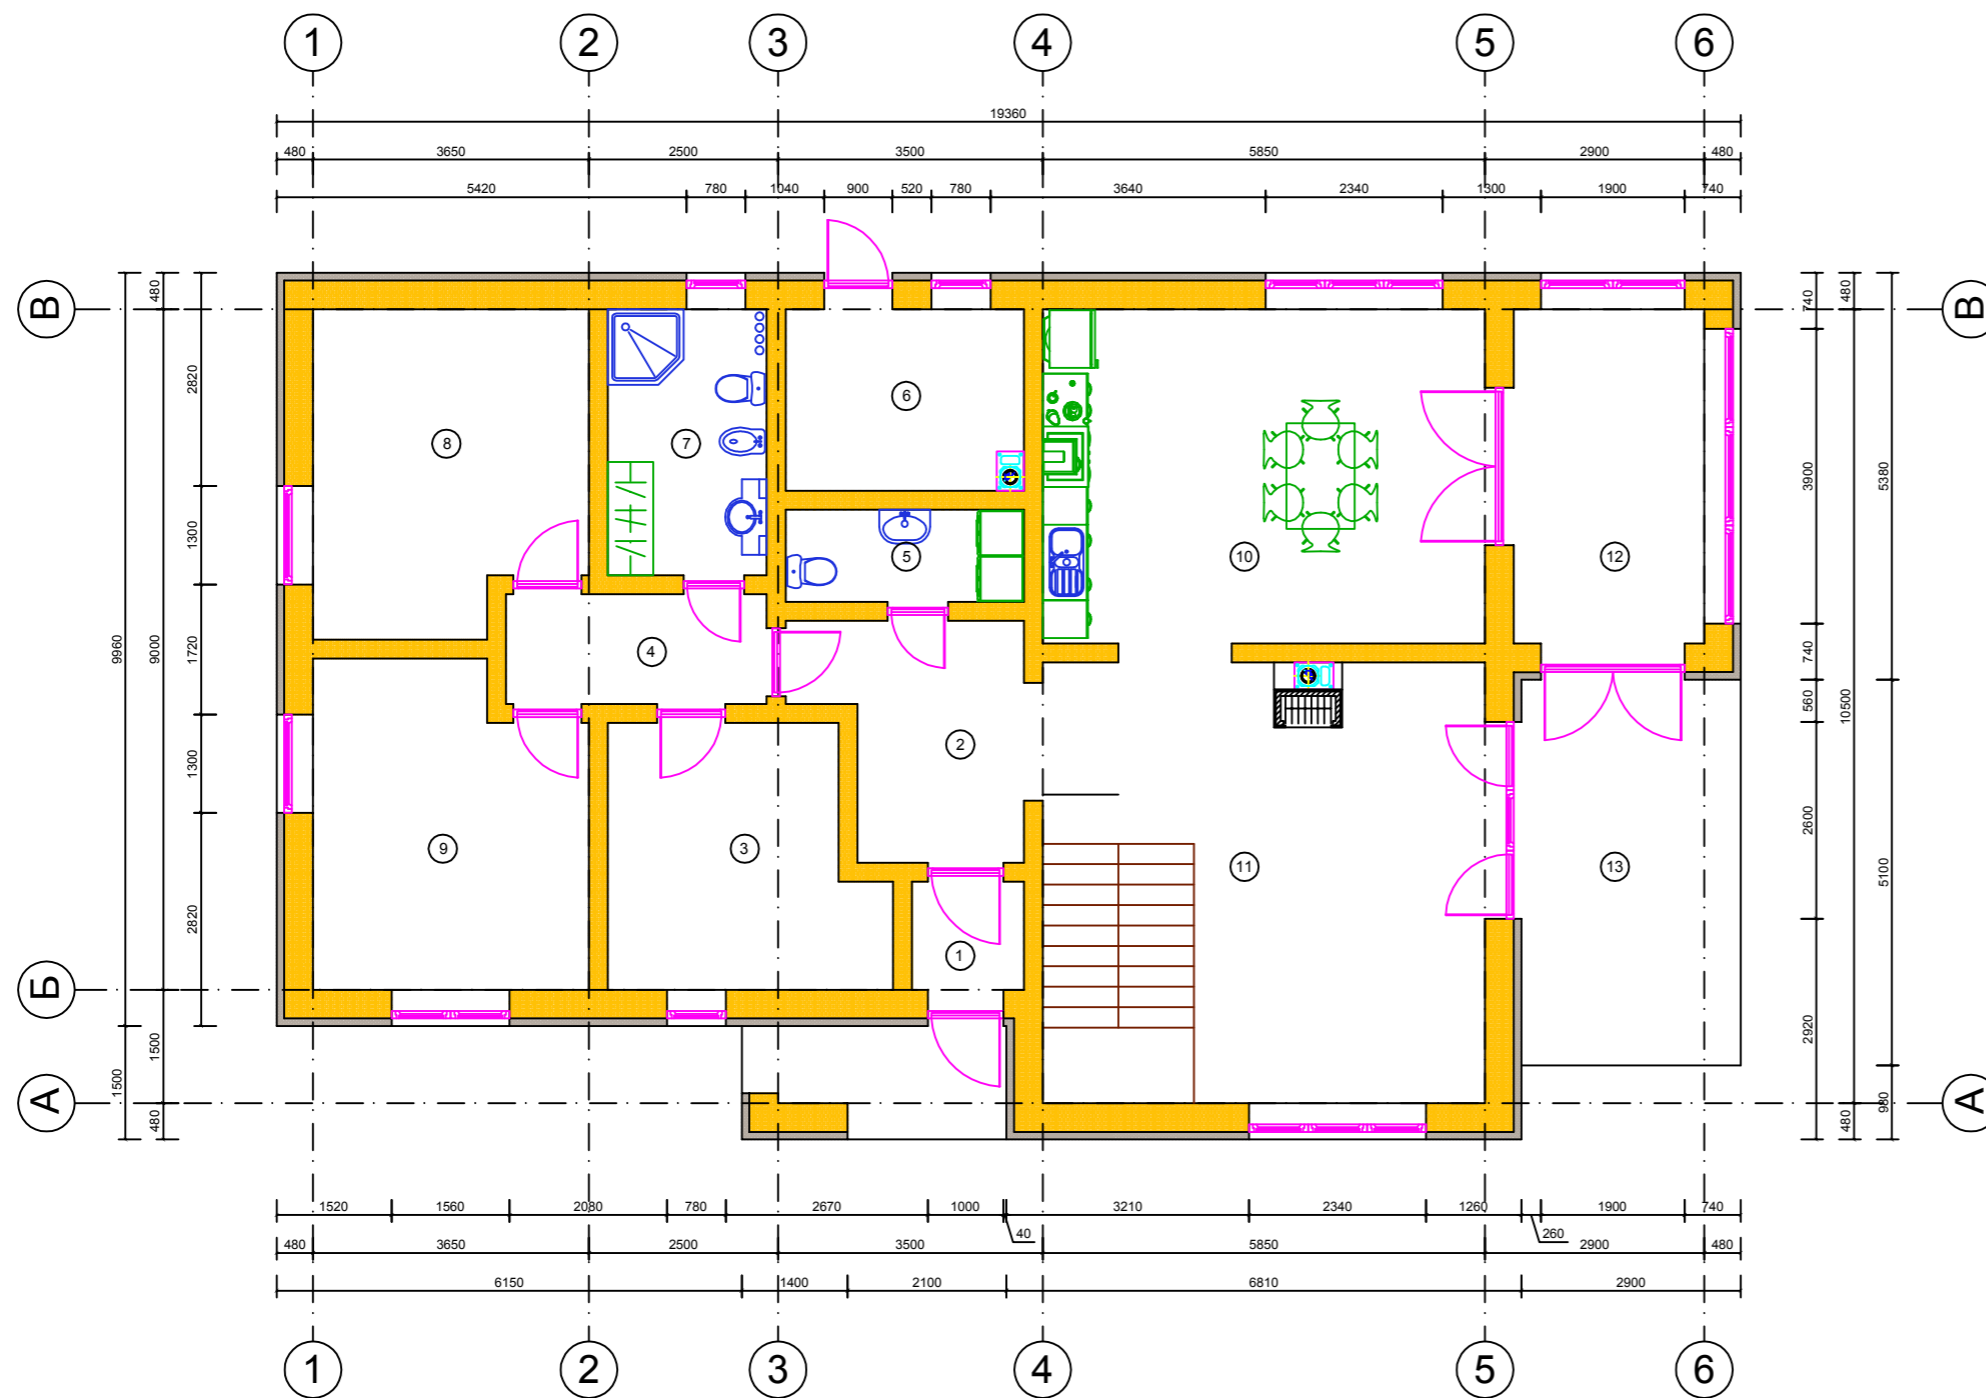

ЭКСПЛИКАЦИЯ ПОМЕЩЕНИЙ		
1	ТАМБУР	2,1 м <sup>2</sup>
2	ПРИХОЖАЯ	8,4 м <sup>2</sup>
3	ГАРДЕРОБНАЯ	12,7 м <sup>2</sup>
4	ТАМБУР	5,0 м <sup>2</sup>
5	С/У-ПОСТИРОЧНАЯ	4,3 м <sup>2</sup>
6	КОТЕЛЬНАЯ	7,6 м <sup>2</sup>
7	САМУЗЕЛ	7,7 м <sup>2</sup>
8	СПАЛЬНЯ	15,1 м <sup>2</sup>
9	СПАЛЬНЯ	15,1 м <sup>2</sup>
10	КУХНЯ-СТОЛОВАЯ	25,4 м <sup>2</sup>
11	ГОСТИНАЯ	35,3 м <sup>2</sup>
12	ВЕРАНДА	10,7 м <sup>2</sup>
13	ТЕРРАСА	14,8 м <sup>2</sup>

