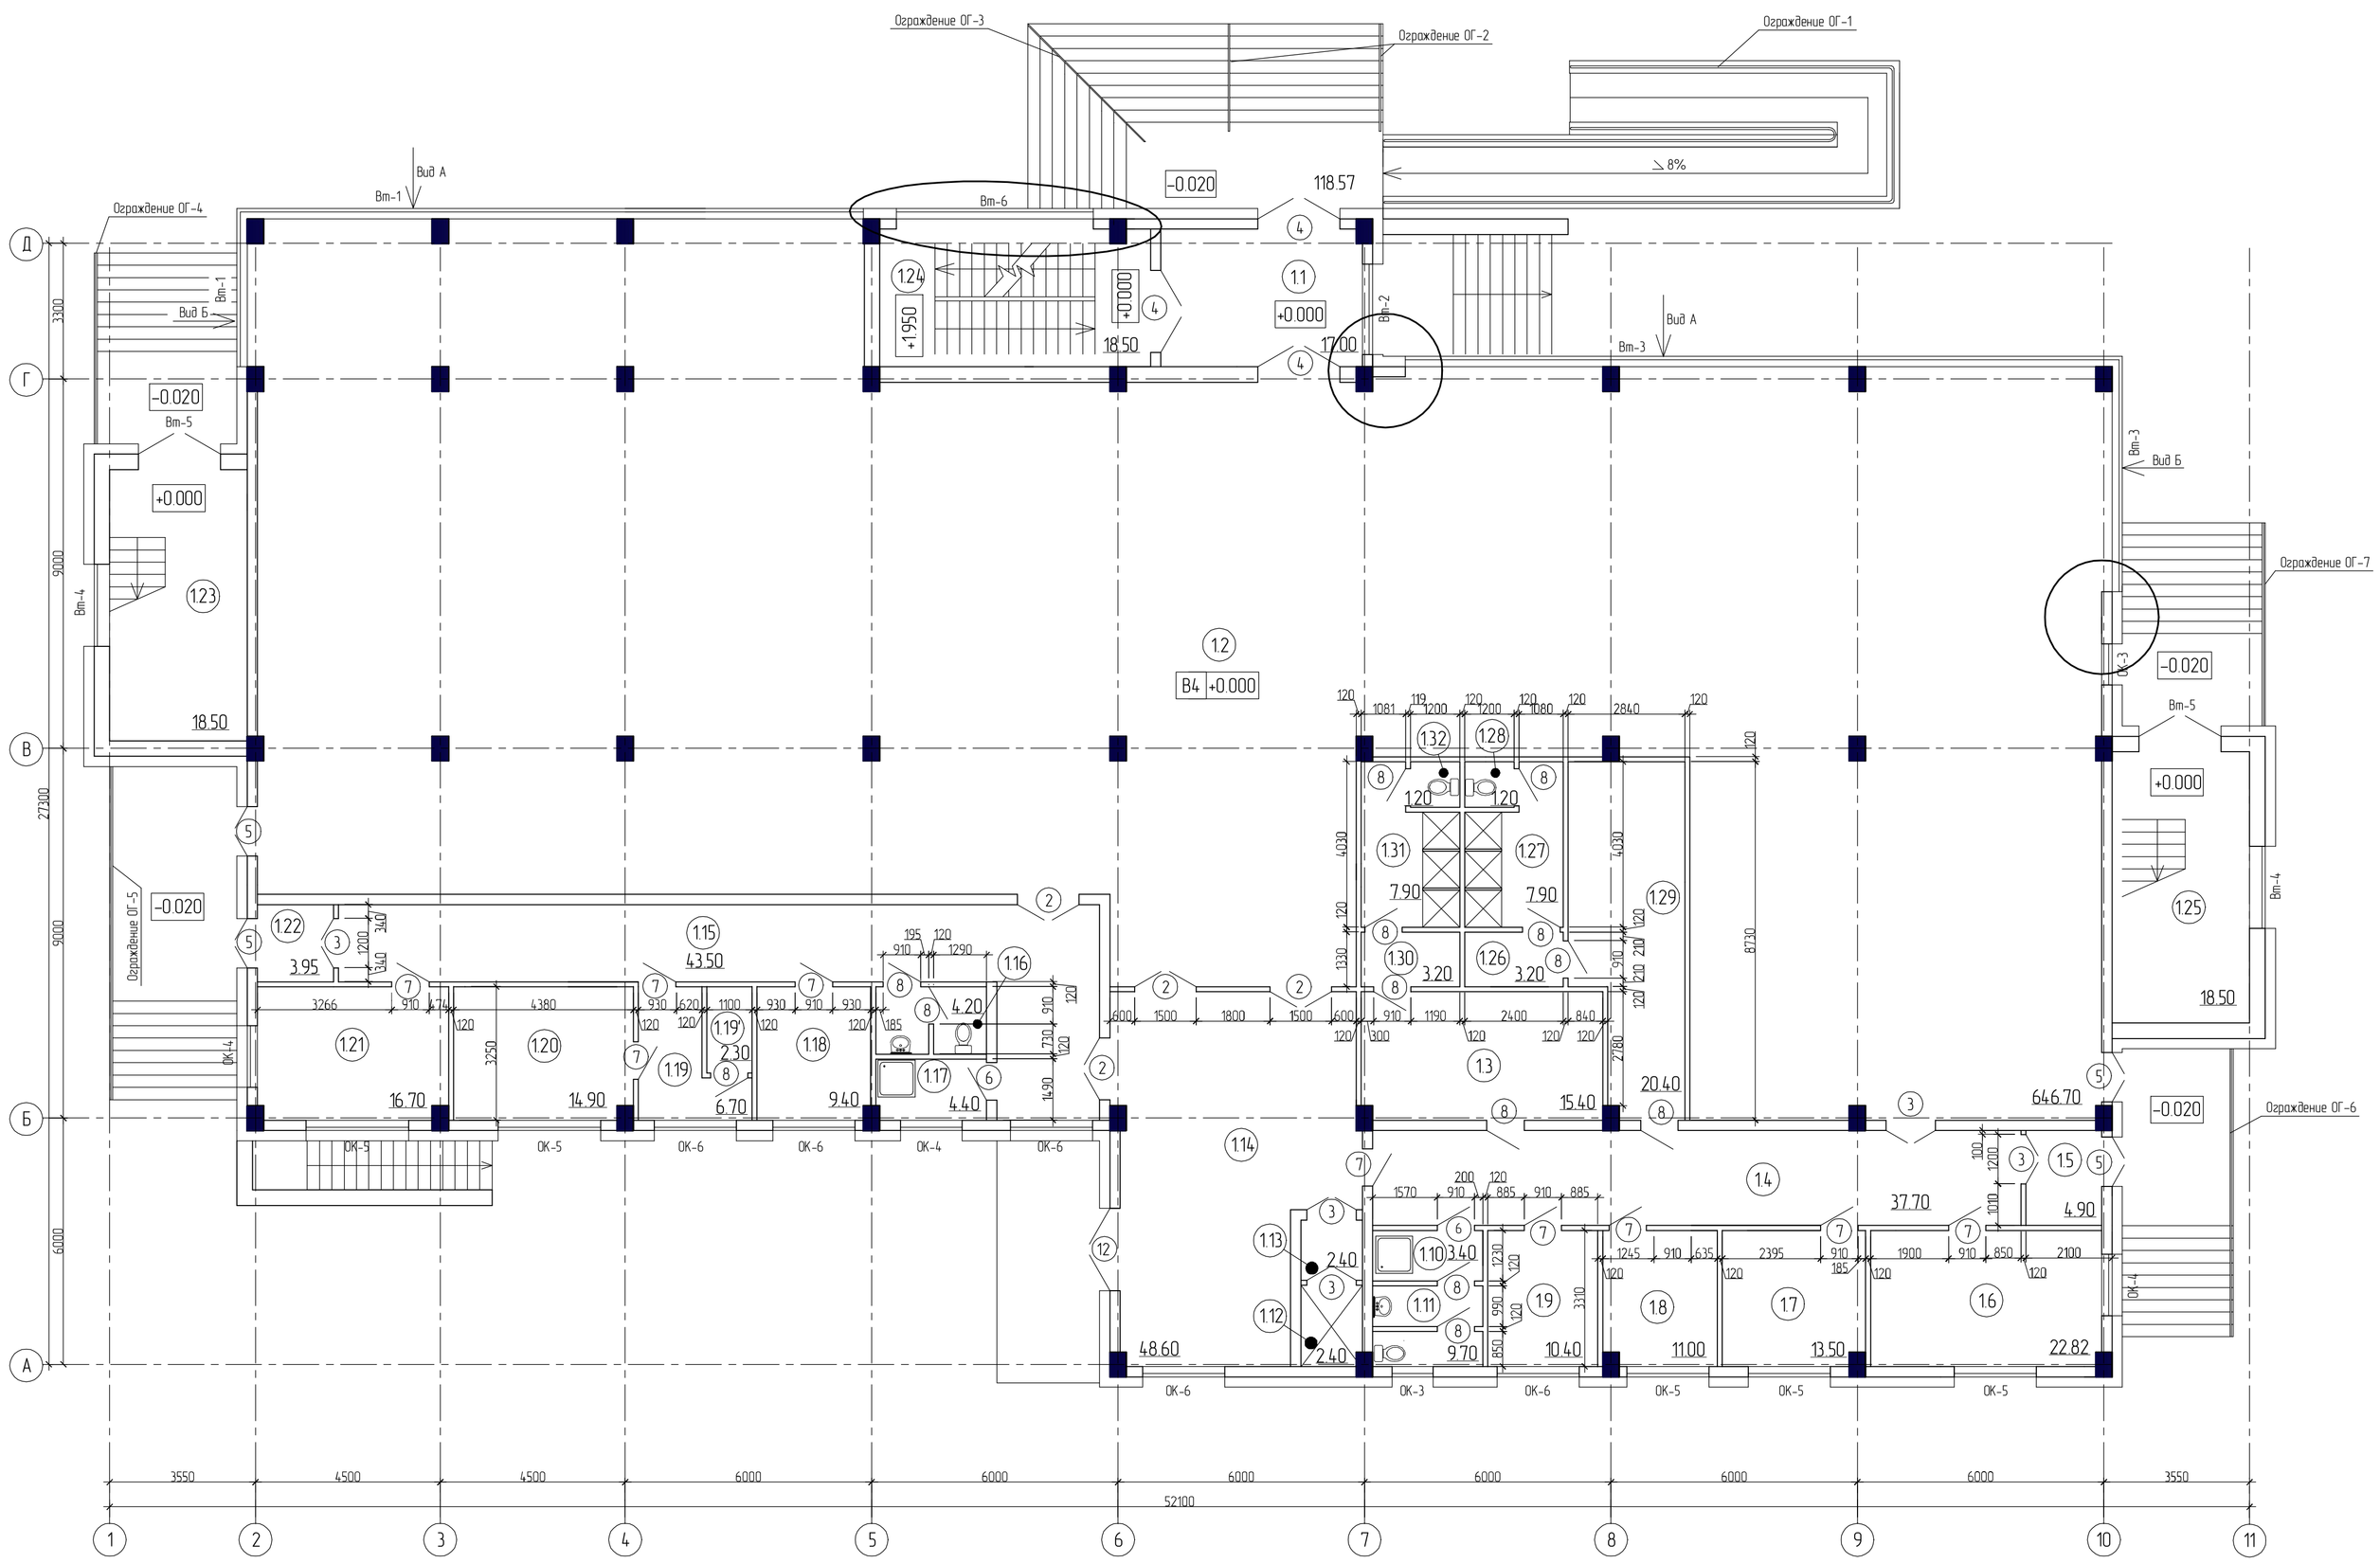

Экспликация помещений 1 этажа

№ помещ	Наименование	Общ. пл. м²	Кат. помещения	Класс функц. пож. опасн.
1.1	Тамбур 1	17.00	–	Ф5.1
1.2	Производственное помещение	646.70	В	—"—
1.3	Раздевальная 1	15.40	–	—"—
1.4	Коридор 1	37.70	–	Ф4.3
1.5	Тамбур 2	4.90	–	—"—
1.6	Помещение феновой	22.82	–	Ф5.1
1.7	Кабинет мастера	13.50	Г	—"—
1.8	Кабинет слесаря	11.00	–	Ф4.3
1.9	Кладовая спец.одежды	10.40	–	—"—
1.10	Помещение уборочного инвентаря 1	3.40	В4	Ф5.2
1.11	Сан. узел 1	9.70	–	Ф4.3
1.12	Шахта подъемника	2.40	–	Ф5.2
1.13	Тамбур-шлюз	2.40	–	—"—
1.14	Разгрузочное помещение	48.60	–	—"—
1.15	Коридор 2	43.50	–	Ф4.3
1.16	Сан. узел 2	4.20	–	—"—
1.17	Помещение уборочного инвентаря 2	4.40	В4	Ф5.2

Продолжение экспликации помещений 1 этажа

№ помещ	Наименование	Общ. пл. м²	Кат. помещения	Класс функц. пож. опасн.
1.18	Венткомещение	9.40	Д	Ф5.2
1.19	Ожидальная при мед.кабинете	6.70	–	Ф4.3
1.19'	Санузел при мед.кабинете	2.30	–	Ф4.3
1.20	Мед.кабинет	14.90	–	—"—
1.21	Комната отдыха	16.70	–	—"—
1.22	Тамбур 3	3.95	–	—"—
1.23	Лестничная клетка 2	18.50		Ф5.1
1.24	Лестничная клетка 3	18.50	–	—"—
1.25	Лестничная клетка 4	18.50	–	—"—
1.26	Преддушевая 1	3.20	–	—"—
1.27	Душевая 1	7.90	–	—"—
1.28	Санузел при душевой 1	1.20	–	—"—
1.29	Раздевальная 2	20.40	–	—"—
1.30	Преддушевая 2	3.20	–	—"—
1.31	Душевая 2	7.90	–	—"—
1.32	Санузел при душевой 2	1.20	–	—"—
		1052.47		

Согласовано

Взамен инв. №

Подпись и дата

Инв. № подл.

Изм.	Кол.уч.	Лист	№ док.	Подпись	Дата
ГИП		Ибрагимов М.З.			
Н. контр.		Мансуров М.Р.			
Проверил		Мухамедзянов Р.Р.			
Разработал		Ибрагимова А.Т.			
Утв.					

Архитектурные решения

План помещений 1 этажа

Стадия	Лист	Листов
ПД	5	

ТИТАН
Проектно-конструкторское бюро