ПЛАН 1 ЭТАЖА.

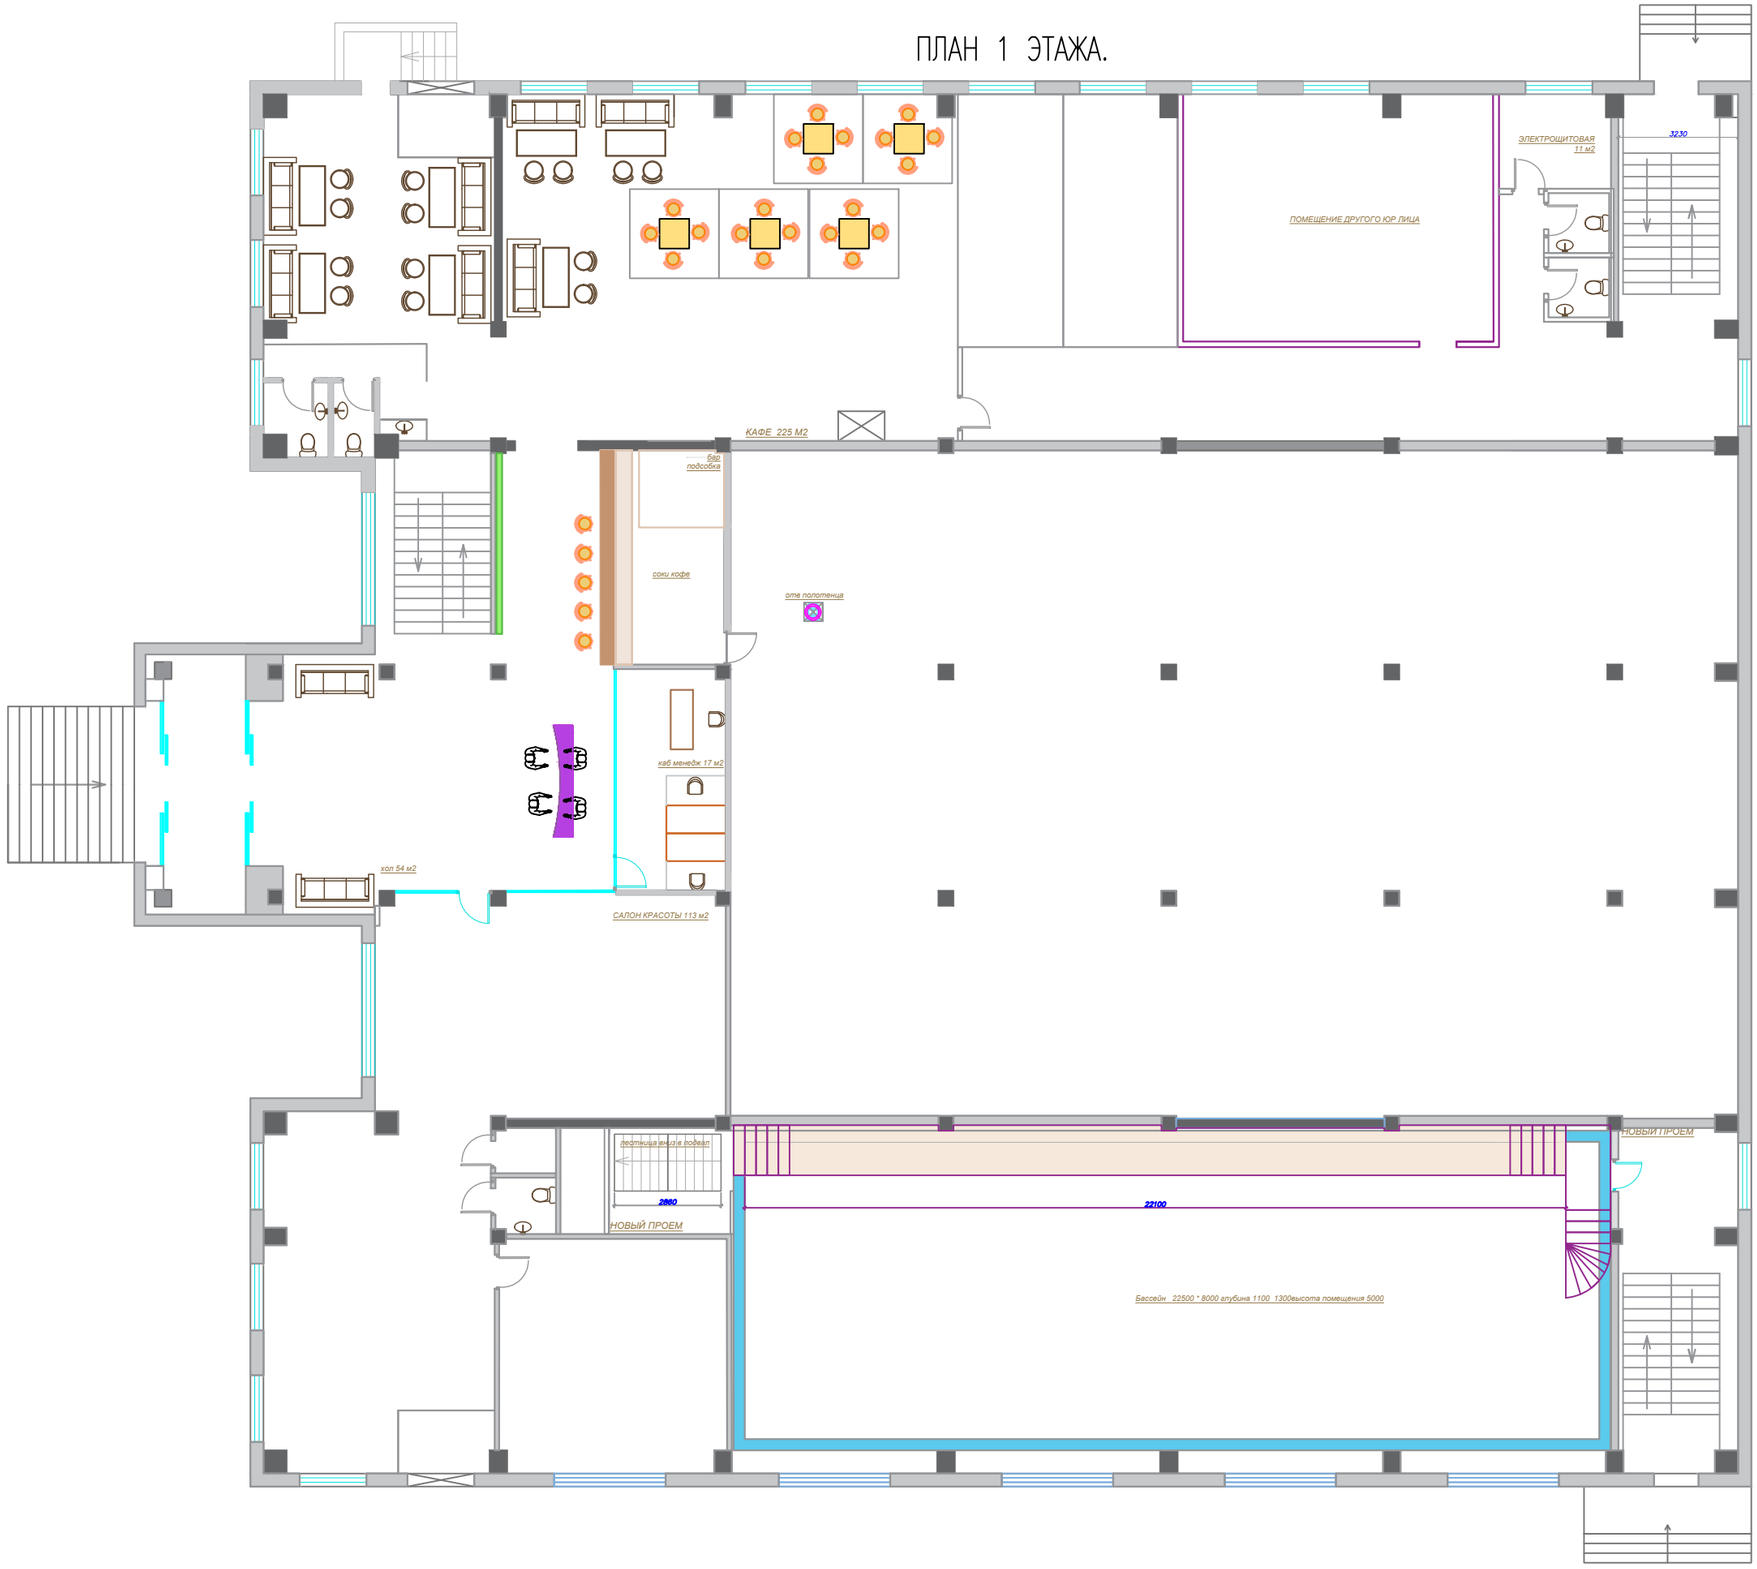
ЭЛЕКТРОЩИТОВАЯ 11 м2
3230
ПОМЕЩЕНИЕ ДРУГОГО ЮР ЛИЦА
КАФЕ 225 М2
бар подсобка
соки кофе
отв полотенца
каб менеджер 17 м2
хол 54 м2
САЛОН КРАСОТЫ 113 м2
лестница вниз в подвал
2880
НОВЫЙ ПРОЕМ
22100
НОВЫЙ ПРОЕМ
Бассейн 22500 * 8000 глубина 1100 1300высота помещения 5000