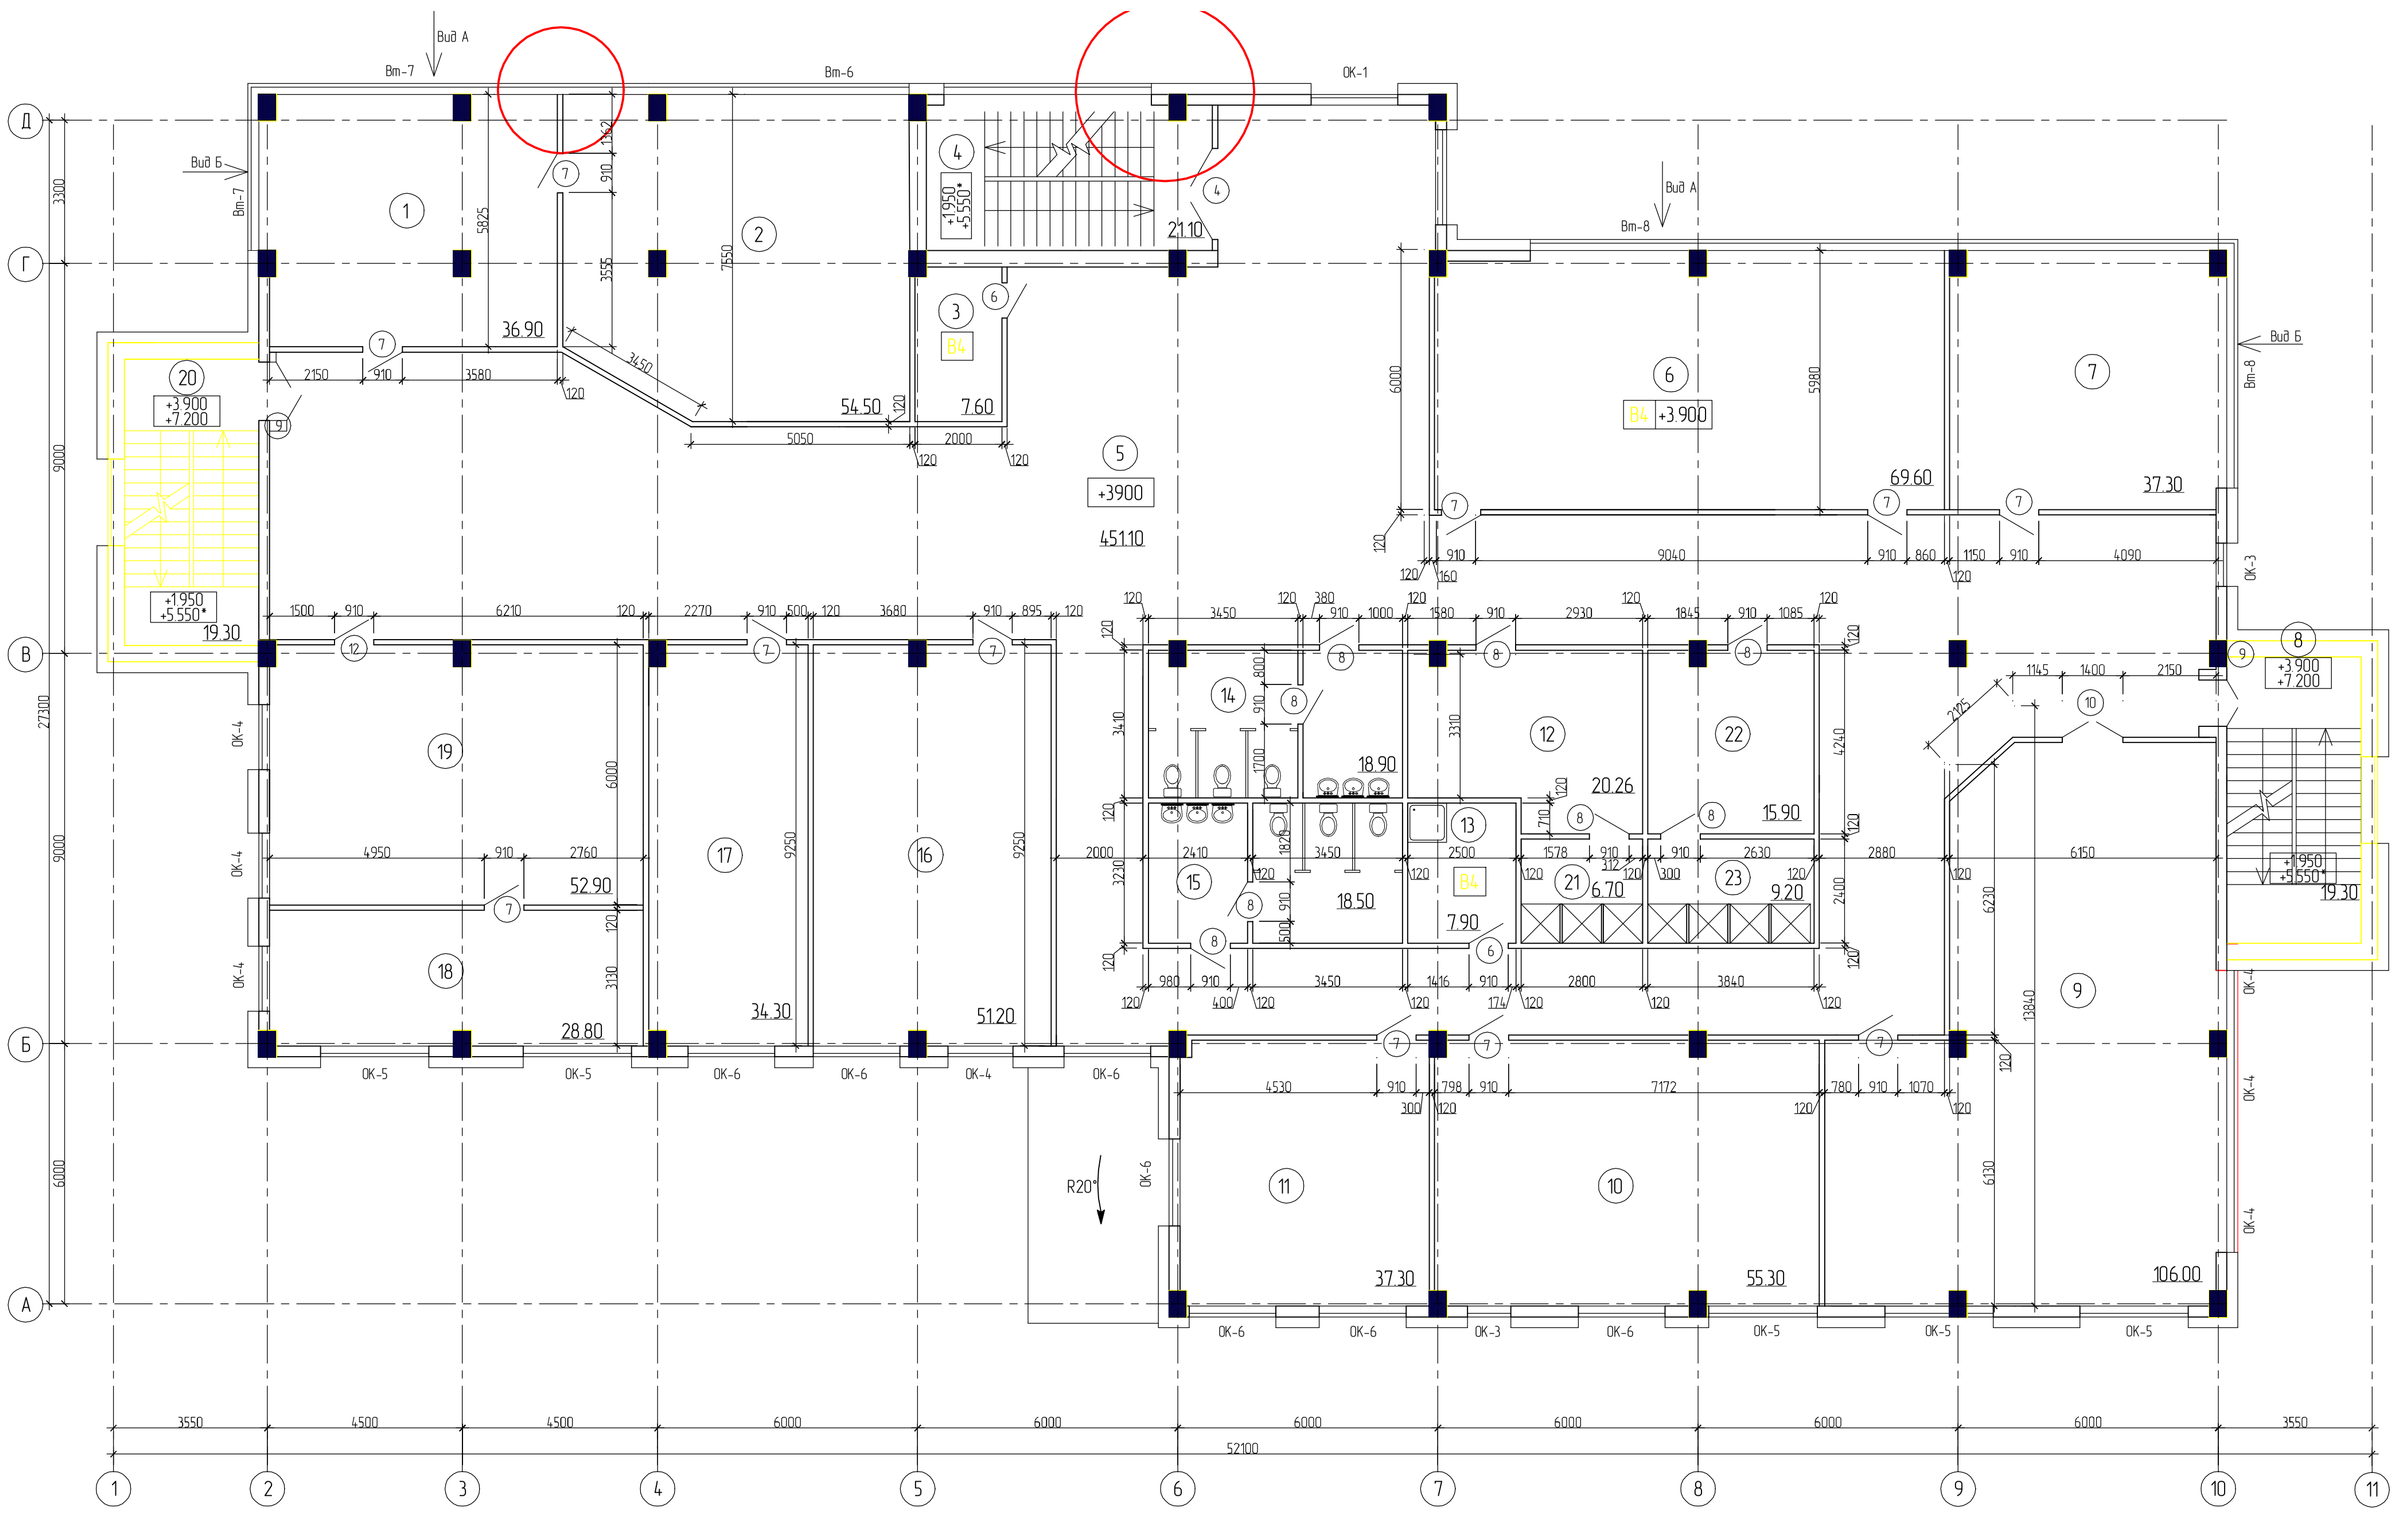

Экспликация помещений 2 и 3 этажей

№ помещ.	Наименование	Общ. пл. м²	Кат. помещения	
1	Приемная	36.90	–	Ф4.3
2	Кабинет руководителя	54.50	–	—"—
3	Помещение видеоаппаратуры	7.60	В4	—"—
4	Лестничная клетка 1	21.10	–	—"—
5	Коридор	451.10	–	—"—
6	Операционный зал	69.60	В4	—"—
7	Кабинет 1	37.30	–	—"—
8	Лестничная клетка 2	19.30	–	—"—
9	Класс для обучения персонала	106.00	–	—"—
10	Кабинет 2	55.30	–	—"—
11	Помещение приема пищи	37.30	–	—"—
12	Раздевальная 1	20.26	–	—"—
13	Помещение уборочного инвентаря	7.90	В4	Ф5.2
14	Санузел 1	18.90	–	Ф4.3
15	Санузел 2	18.50	–	—"—
16	Кабинет 3	51.20	–	—"—
17	Кабинет 4	34.30	–	—"—
18	Бухгалтерия	28.80	–	—"—
19	Кабинет главного бухгалтера	52.90	–	—"—
20	Лестничная клетка 3	19.30	–	—"—

Продолжение экспликации помещений 2 и 3 этажей

№ помещ.	Наименование	Общ. пл. м²	Кат. помещения	
21	Душевая 1	6.70	–	—"—
22	Раздевальная 2	15.90	–	—"—
23	Душевая 2	9.20	–	—"—
		1179.86		

Примечание:
1. План этажа является типовым для 2-го и 3-го этажей
2. * Значение для лестничной площадки м/у 3-им и 4-ым этажем

Изм.	Кол.уч.	Лист	№ док.	Подпись	Дата
ГИП		Ибрагимов М.З.			
Н. контр.		Мансуров М.Р.			
Проверил		Мухаметзянов Р.Р.			
Разработал		Ибрагимова А.Т.			
Утв.					

Архитектурные решения

Стадия	Лист	Листов
ПД	6	

План помещений типового этажа

ТИТАН
Проектно-конструкторское бюро

Согласовано

Взамен инв. №

Подпись и дата

Инв. № подл.