




Вид по оси А-А

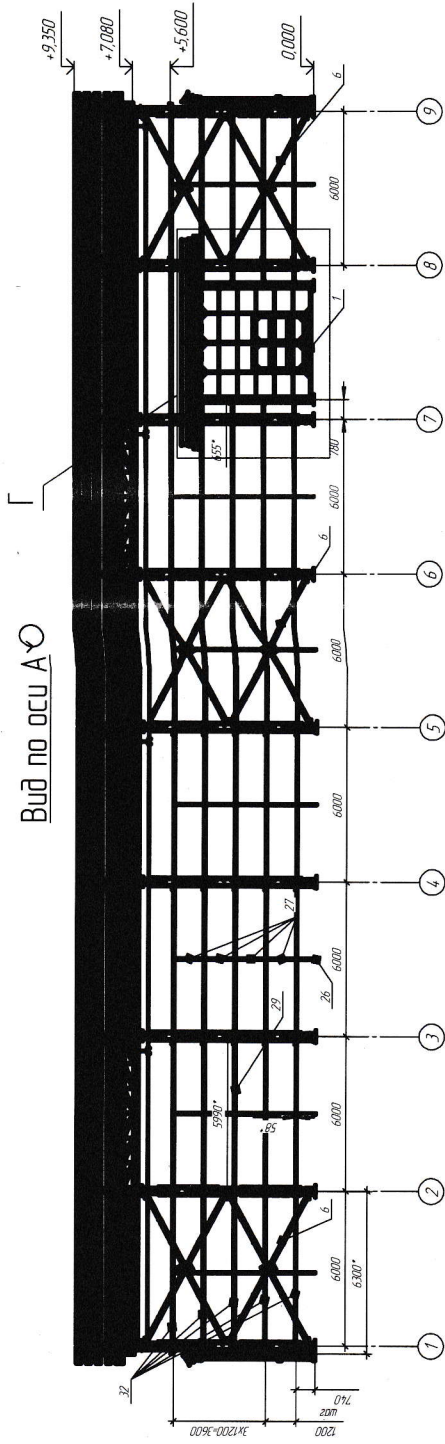


Б(1:50)

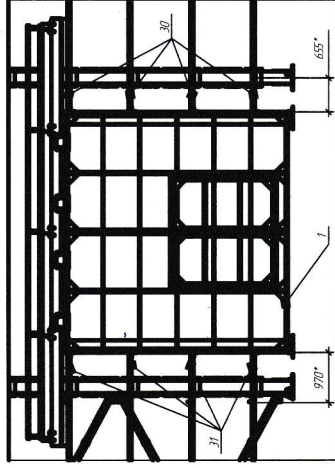


Вид по оси Д-Д

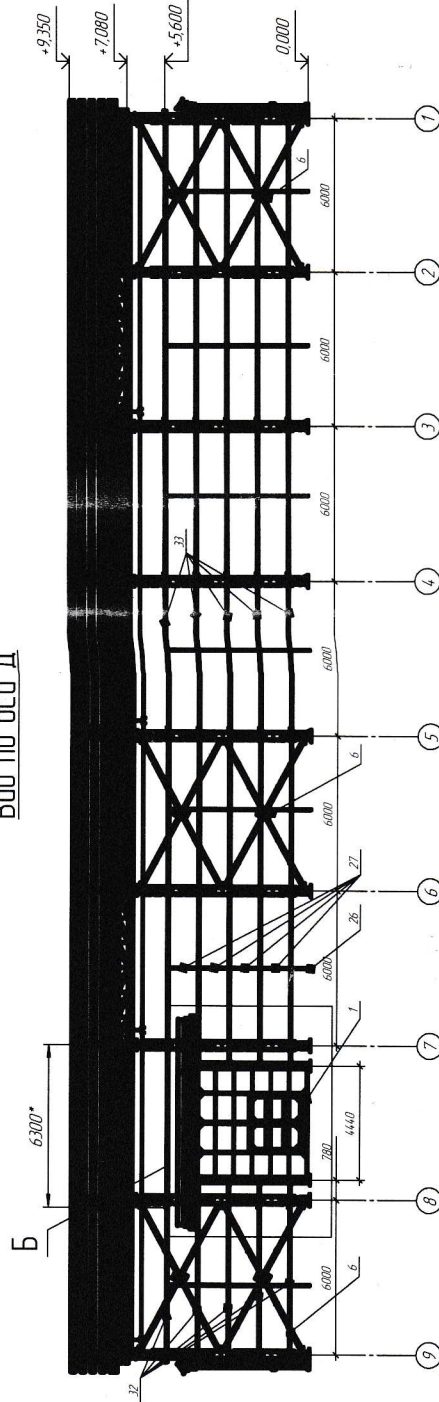


В(1:10)

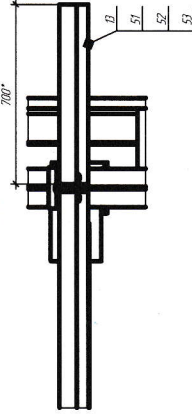


Г(1:50)

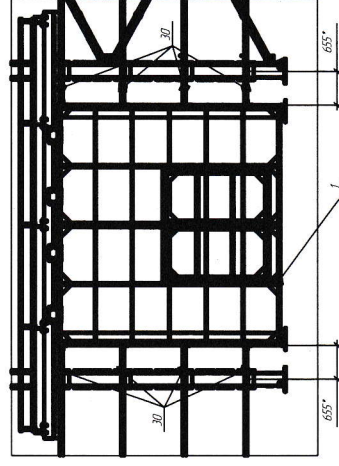

Сечение по оси 1

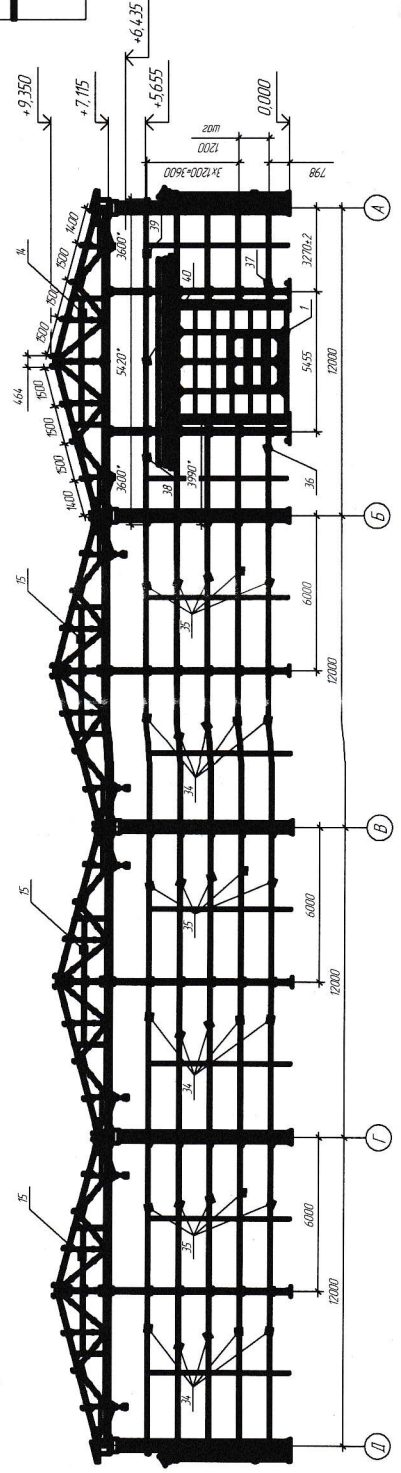

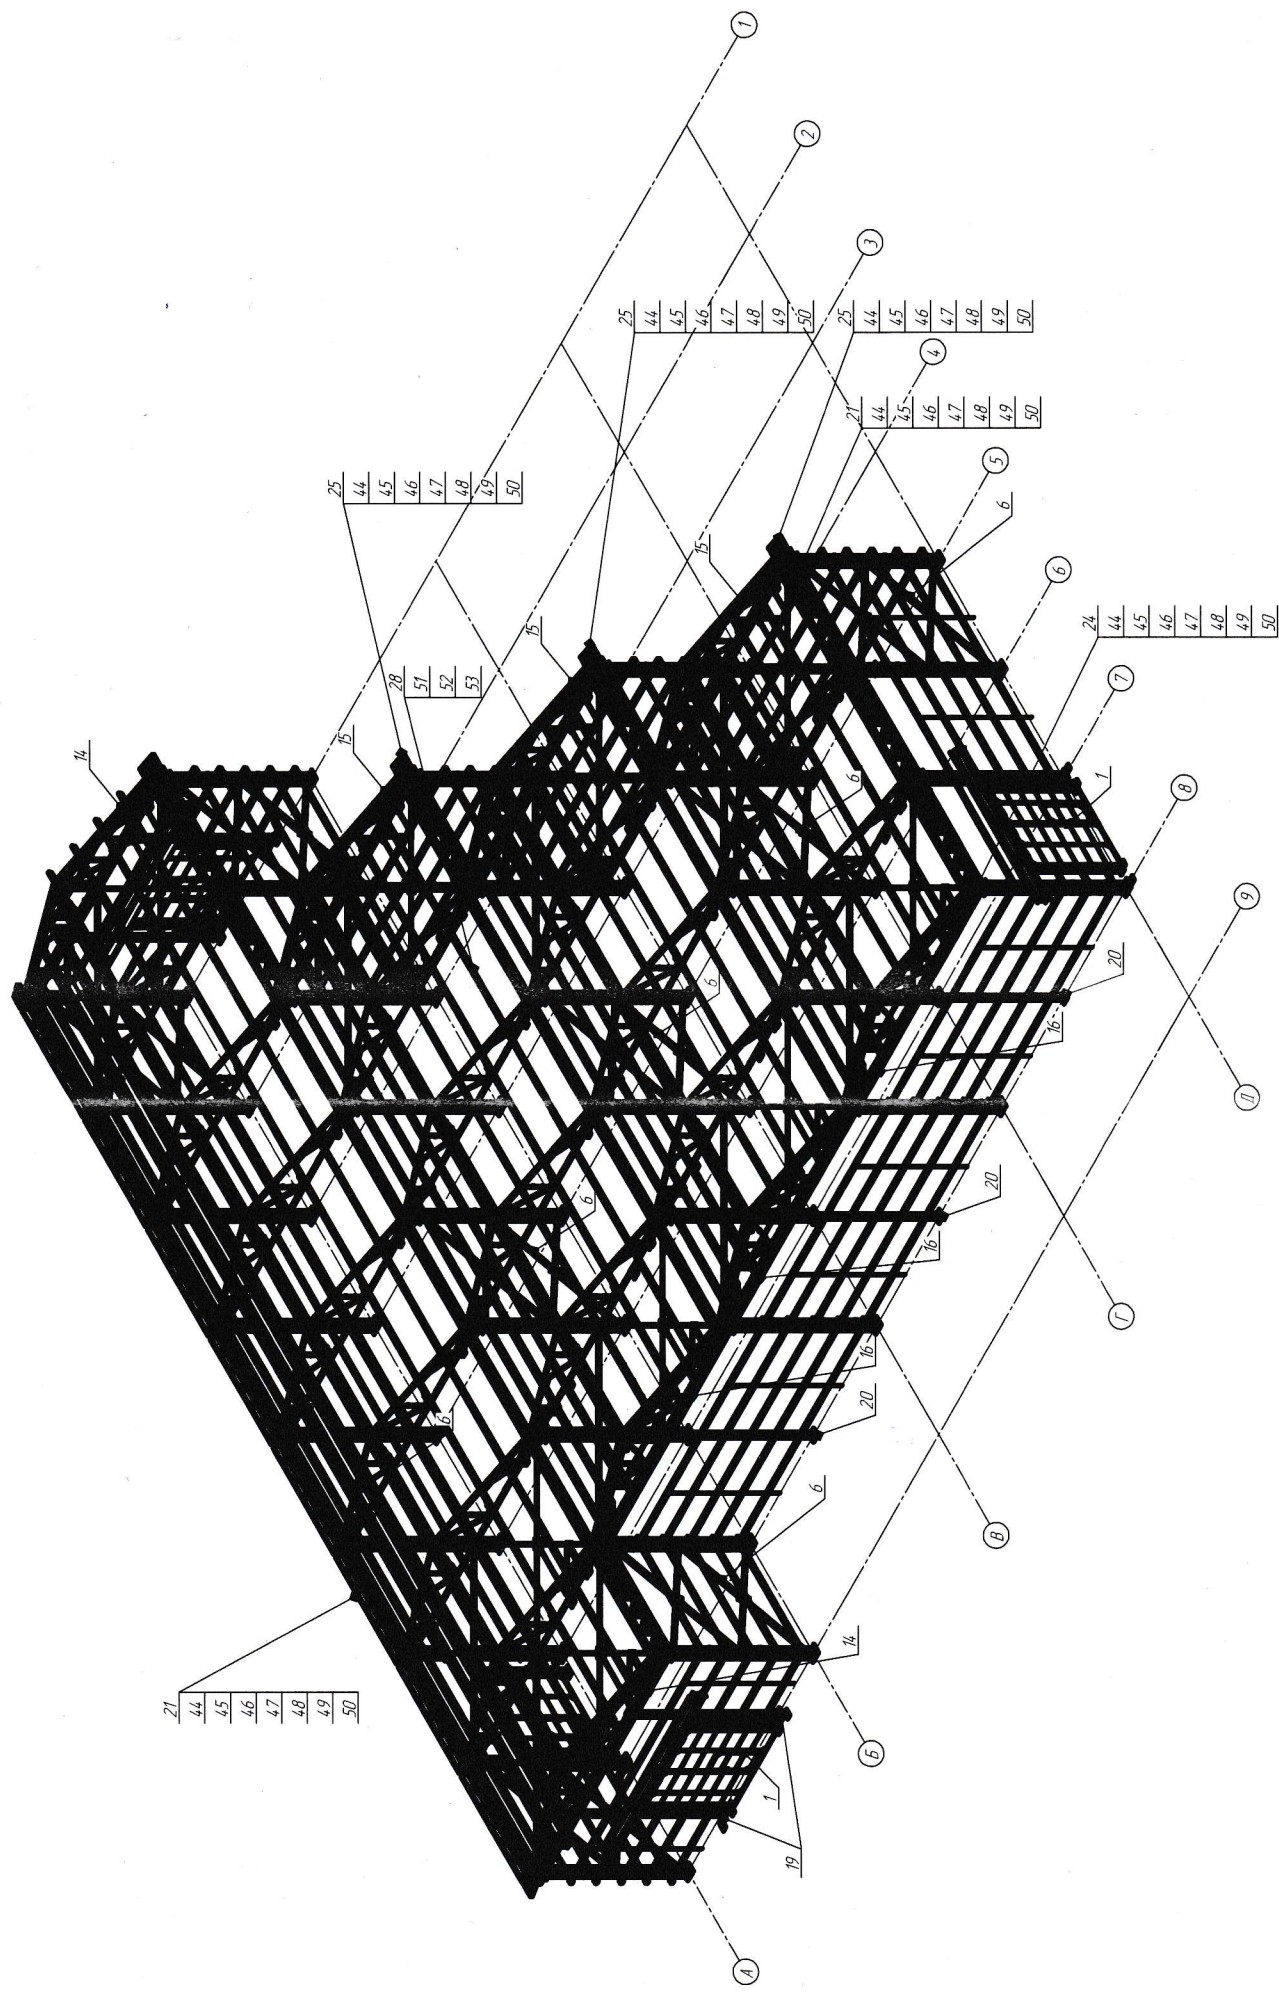

Имя, № полн	Полн. и дата	Взам. инв. №
-------------	--------------	--------------



Спецификация элементов заполнения проемов и схемы витражей см л. АР8
 Экспликация полов и ведомость отделки помещений см л. АР9

Формат A2