Утверждаю: Гл. инженер завода /Альхович/

5-5

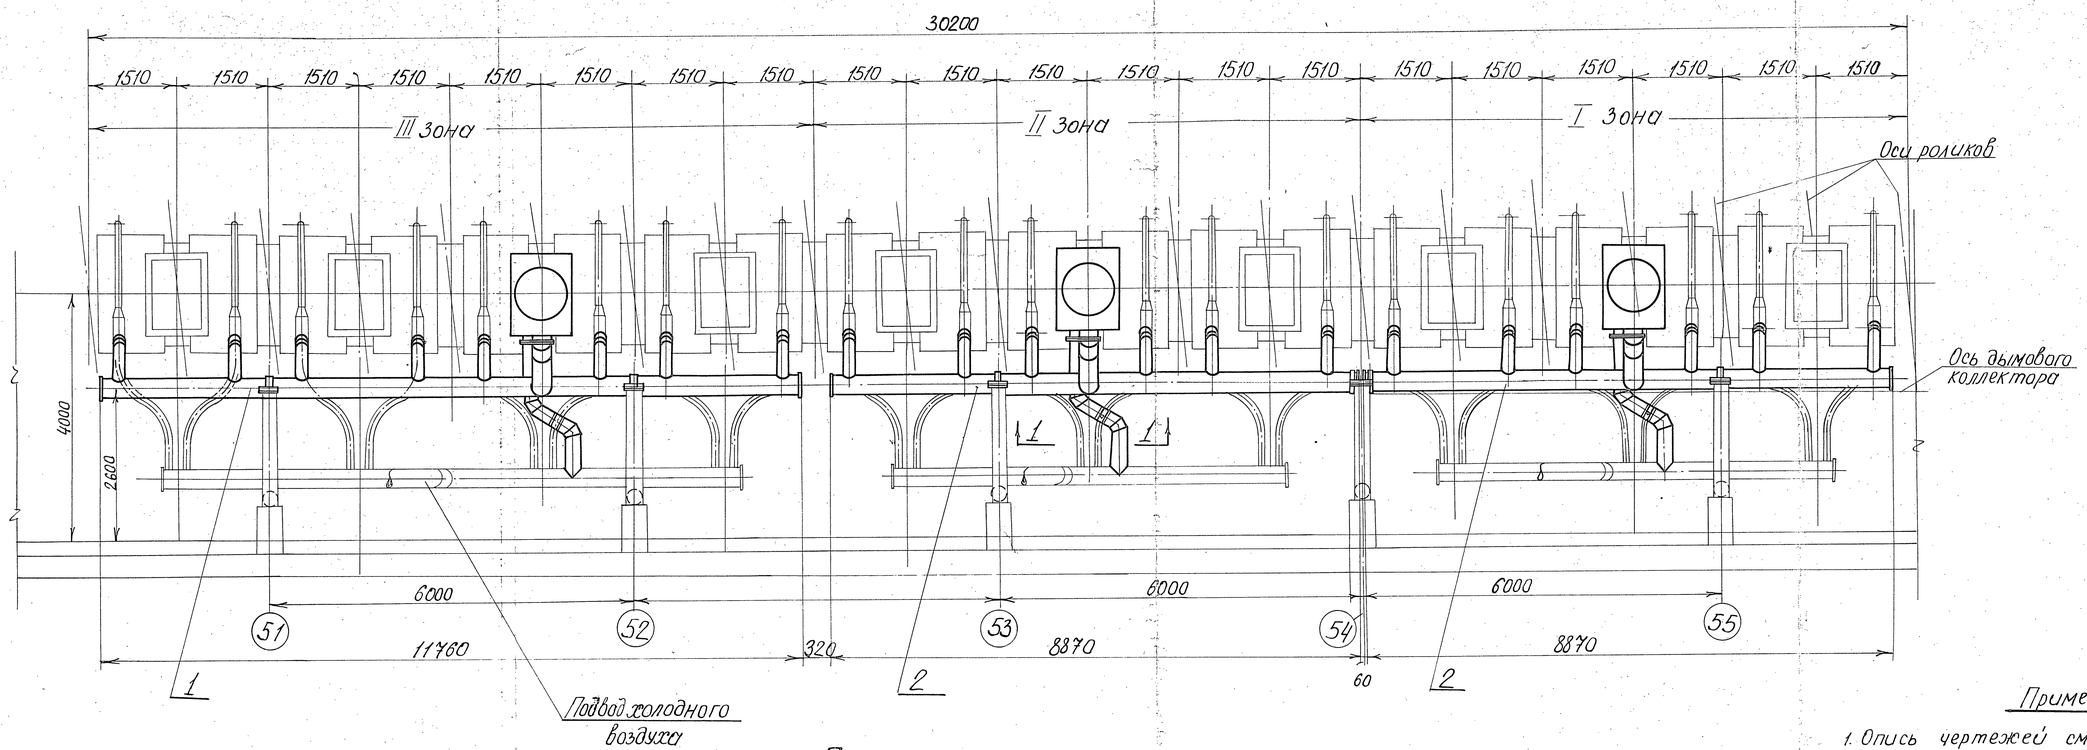

План

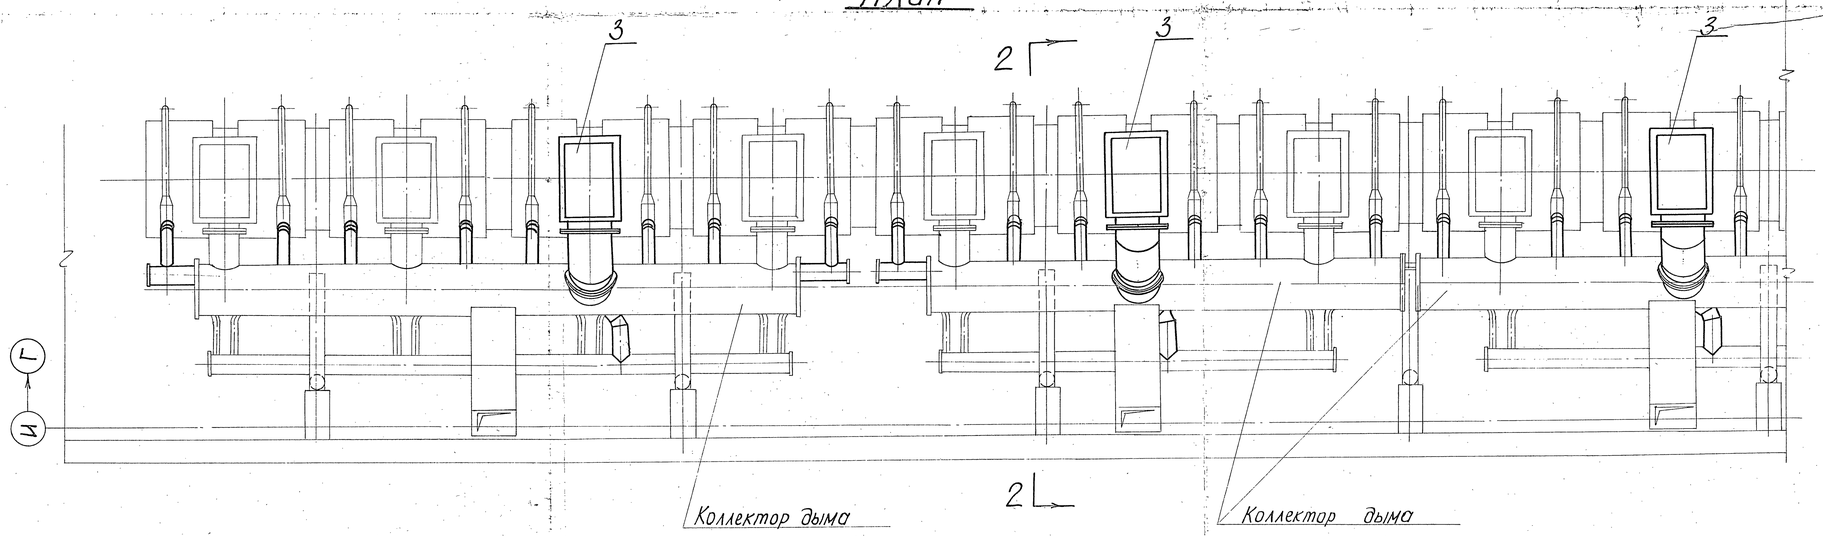

Примечания

1. Опись чертежей см. черт. №24010-1.
2. Данный чертеж рассматривать совместно с черт. №24010-5, №24010-6.
3. На указанных данным чертежом местах снять существующие рекуператоры и на их месте установить радиационные. Остальные рекуператоры оставить на месте, но заложить выходные отверстия к ним из печи.

Поз.	Наименование	К-во	Матер.	Вес в кг: 1 шт.	Вес в кг: общ.	Примечание
3	Радиационный рекуператор	3	разн.	1000	3000	Заказаны черт. 24000-5
2	Труба ф325×8, ℓ=8870	2	Ст.3	554	1108	— " —
1	Труба ф325×8; ℓ=11760	1	Ст.3	736	736	ГОСТ 8732-58

Спецификация

Цех	Цех 1. Отделка толстостенных труб. Секционная печь для термообработки труб.		
Наимен. черт.	Установка радиационных рекуператоров на секционной печи. Общий вид. CLX		
Нач. отд.		Зильберг	24010-4
Зам. нач. ф.		26/IV Бураков Ю.И.	
Нач. сект.		Бураков Н.Ф.	К-во лист.
Инж. конст.		15.6. Галимов	Ст. проек.
Конструк.			М-б 1:50 год 1968

Проектный отдел
Сектор теплотехнический
ЧТПЗ

Согласовано		Изменено
Нач. ОТБ завода	/Кугаевский/	
Гл. энергетик	/Ребиков/	3/III-69г.
Нач. ГСС	/Васнев/	
Нач. цеха №1	/Соболев/	
Нач. ТТЛ	/Чубков/	

Нач. к Инст. 24/5-68