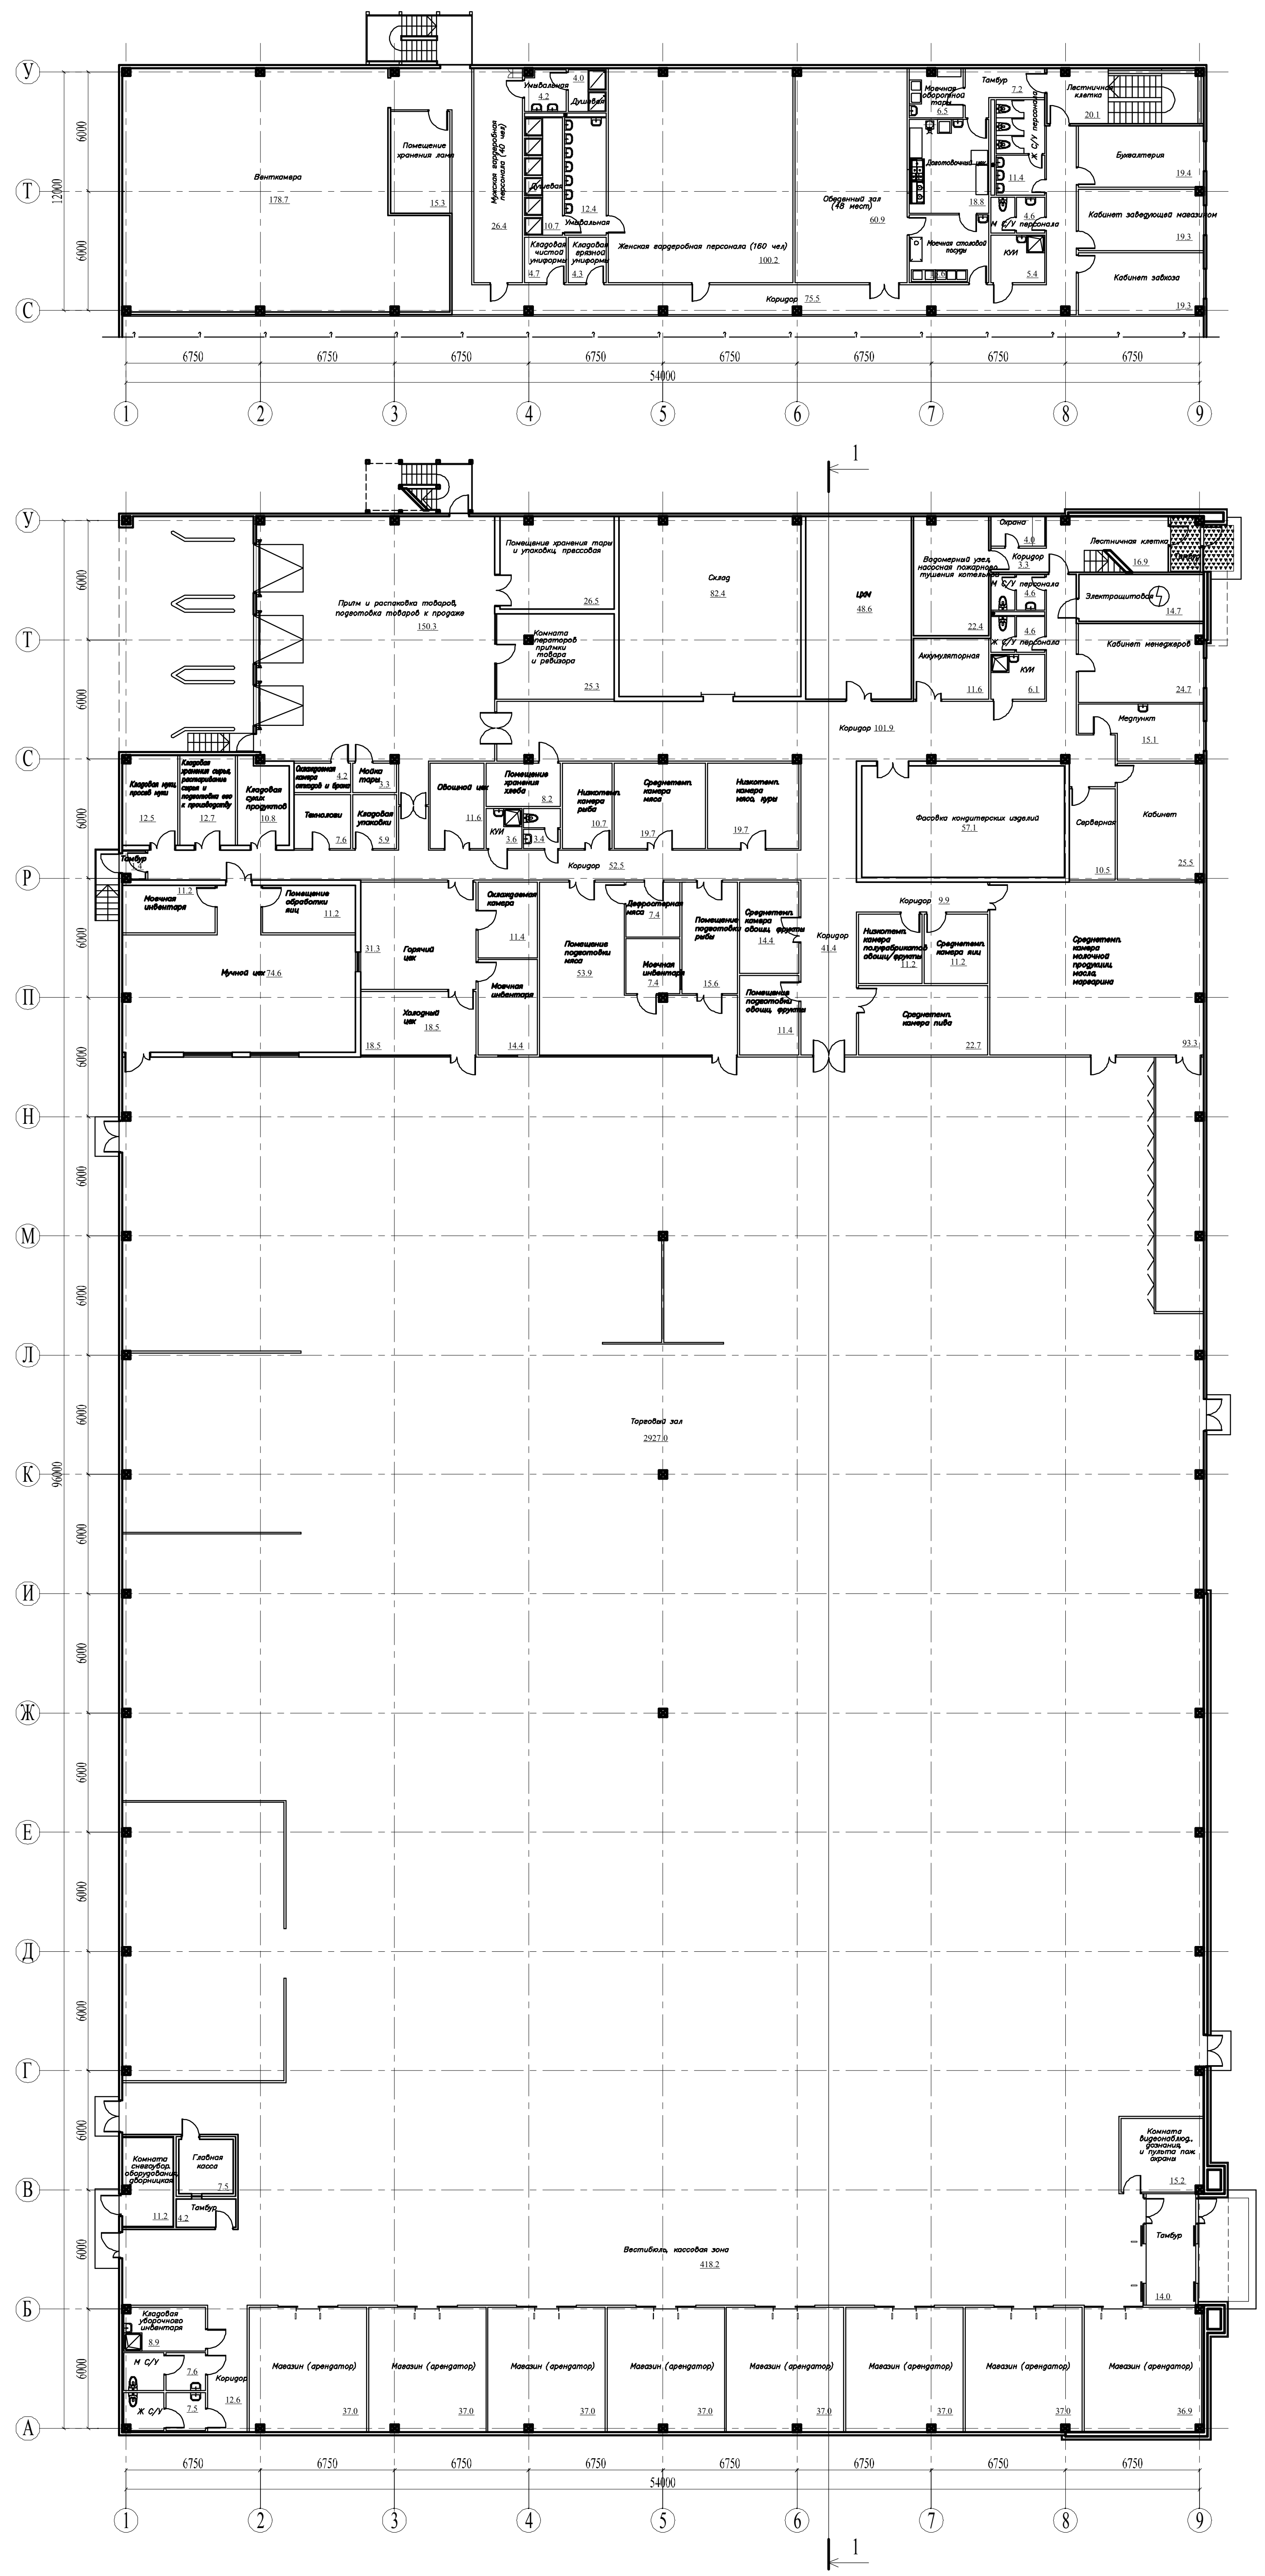

Венткамира 178.7
Помещение хранения ламп 15.3
Мужская гардеробная персонала (40 чел) 26.4
Женская гардеробная персонала (160 чел) 100.2
Обеденный зал (48 мест) 60.9
Доготовочный цех 18.8
Моечная столовой посуды
Моечная оборотной тары 6.5
Тамбур 7.2
Лестничная клетка 20.1
Бухгалтерия 19.4
Кабинет заведующей магазином 19.3
Кабинет завхоза 19.3
Коридор 75.5
КУИ 5.4
Кладовая чистой униформы 4.7
Кладовая грязной униформы 4.3
Умывальная 4.2
Душевая
Приём и распаковка товаров, подготовка товаров к продаже 150.3
Помещение хранения тары и упаковки, прессовая 26.5
Комната операторов приёмки товара и ревизоров 25.3
Склад 82.4
ЦХН 48.6
Водомерный узел, насосная пожаротушения котельной 22.4
Аккумуляторная 11.6
Охрана 4.0
Лестничная клетка 16.9
Электрощитовая 14.7
Кабинет менеджеров 24.7
Медпункт 15.1
Коридор 101.9
Фасовка кондитерских изделий 57.1
Сервизная 10.5
Кабинет 25.5
Коридор 52.5
Коридор 9.9
Коридор 41.4
Мучной цех 74.6
Горячий цех 31.3
Холодный цех 18.5
Моечная инвентаря 11.2
Помещение обработки яиц 11.2
Охлаждаемая камера 11.4
Моечная инвентаря 14.4
Помещение подготовки мяса 53.9
Помещение подготовки рыбы 15.6
Дефростерная мяса 7.4
Среднетемп. камера молочной продукции, масла, маргарина 93.3
Среднетемп. камера пива 22.7
Торговый зал 2927.0
Вестибюль, кассовая зона 418.2
Магазин (арендатор) 37.0
Магазин (арендатор) 36.9
Тамбур 14.0
Комната видеонаблюд., дозания, и пульта пож. охраны 15.2
Главная касса 7.5
Комната снегоубор. оборудования, дворницкая 11.2
Тамбур 4.2
Кладовая уборочного инвентаря 8.9
М С/У 7.6
Ж С/У 7.5
Коридор 12.6
6750
54000
6000
96000
12000
1
2
3
4
5
6
7
8
9
А
Б
В
Г
Д
Е
Ж
И
К
Л
М
Н
П
Р
С
Т
У