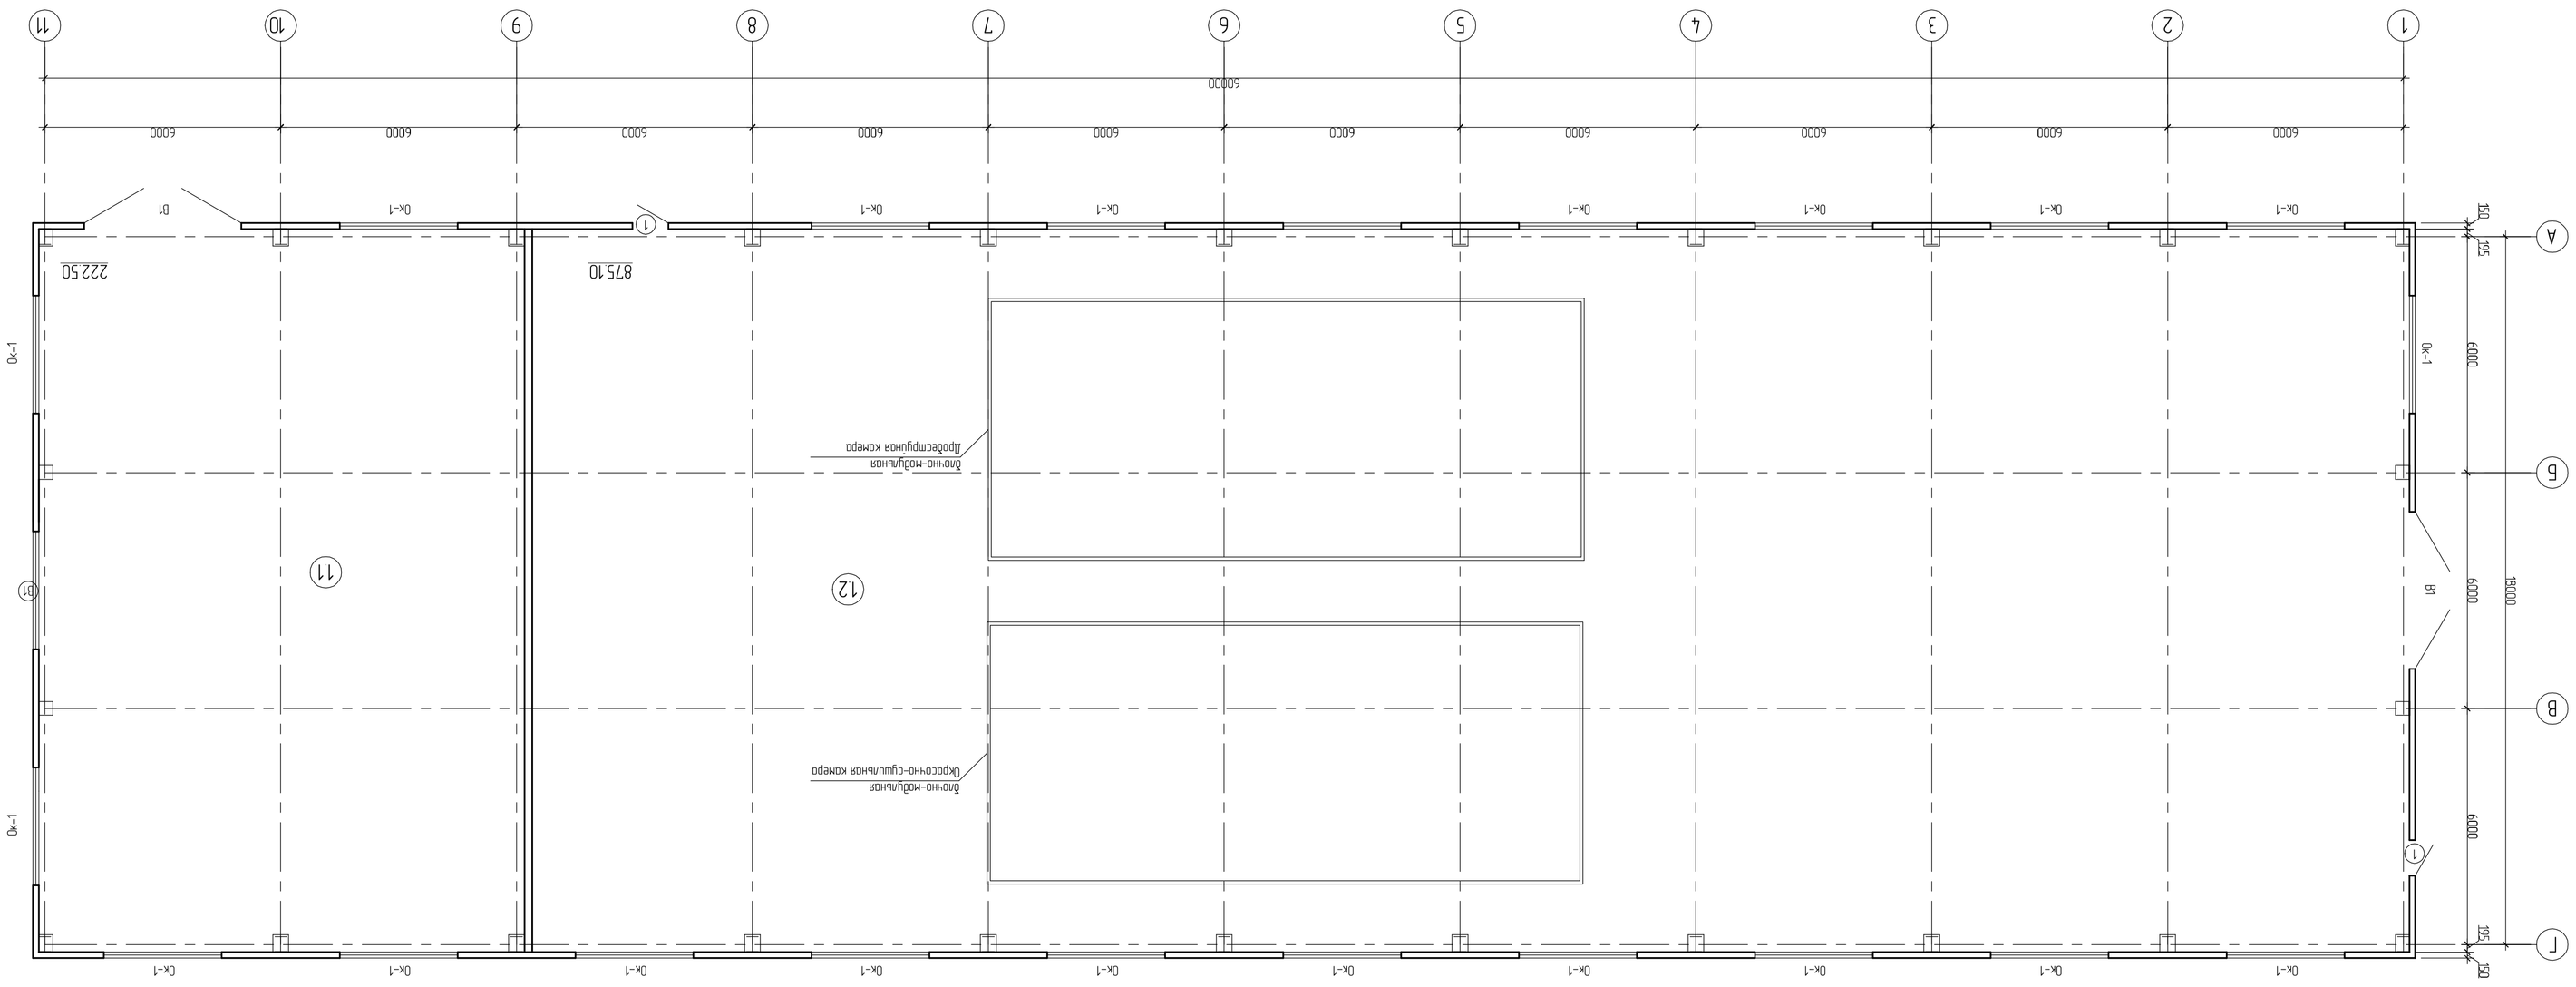

Экспликация помещений

№ помещ	Наименование	Общ. пл м²	Кат помещения
11	Гараж	222 50	В3
12	Производственный цех	875 10	В3
		1097 60	

Согласовано

Взам. инв. №

Подпись и дата

Инв. № подл.

Изм.	Кол.уч.	Лист	N док.	Подпись	Дата
ГИП		Мурашов Р.А			
Н. контр.		Зацаев А.Ф			
Гл.специал.		Зацаев Н.Б			
Разработал		Абдазимова А.Т			
Зав.					

Архитектурно-строительные решения

Стадия	Лист	Листов
РД	3	

План помещений М1:100

ТАТАИ

Грозненский государственный нефтяной технический университет имени академика М.Д. Миллионщикова