План 1-го этажа

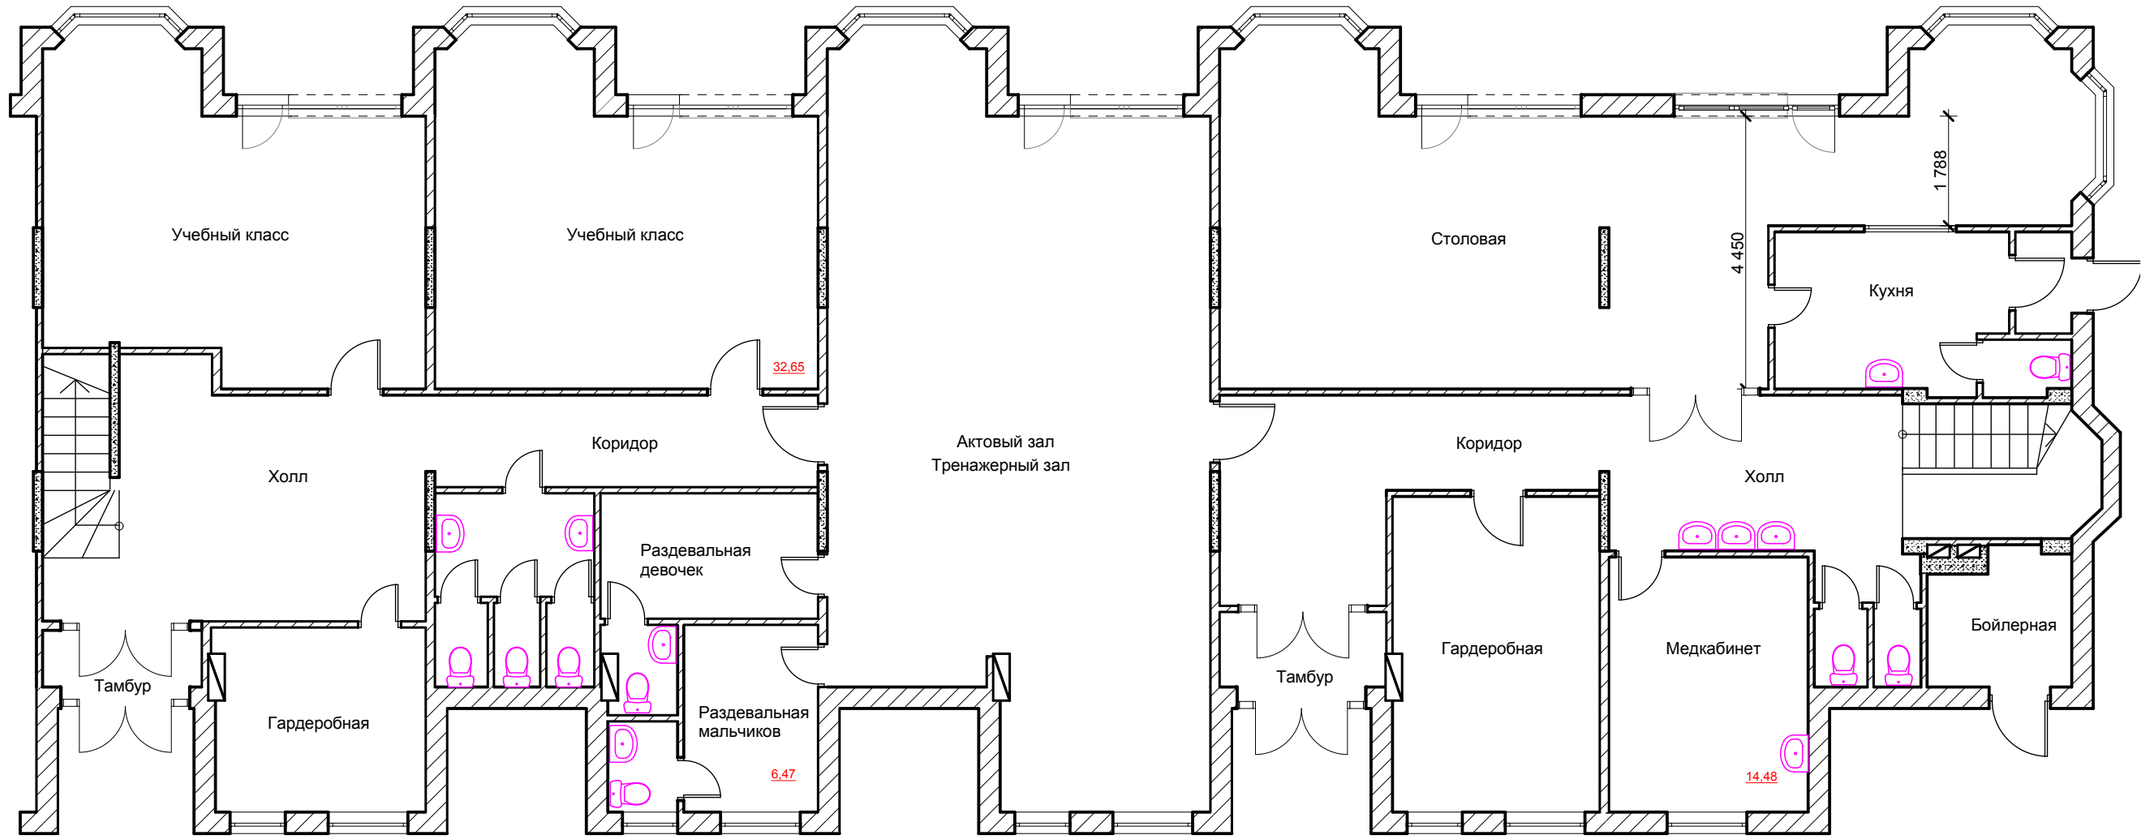

изм.	кол.уч	лист	№ док.	подпись	дата	
Архитектор		Королев А.В.				План 1-го этажа

Стадия	Лист	Листов
П		

Взамен инв. N

Подпись и дата

Инв. N подл.

План 2-го этажа

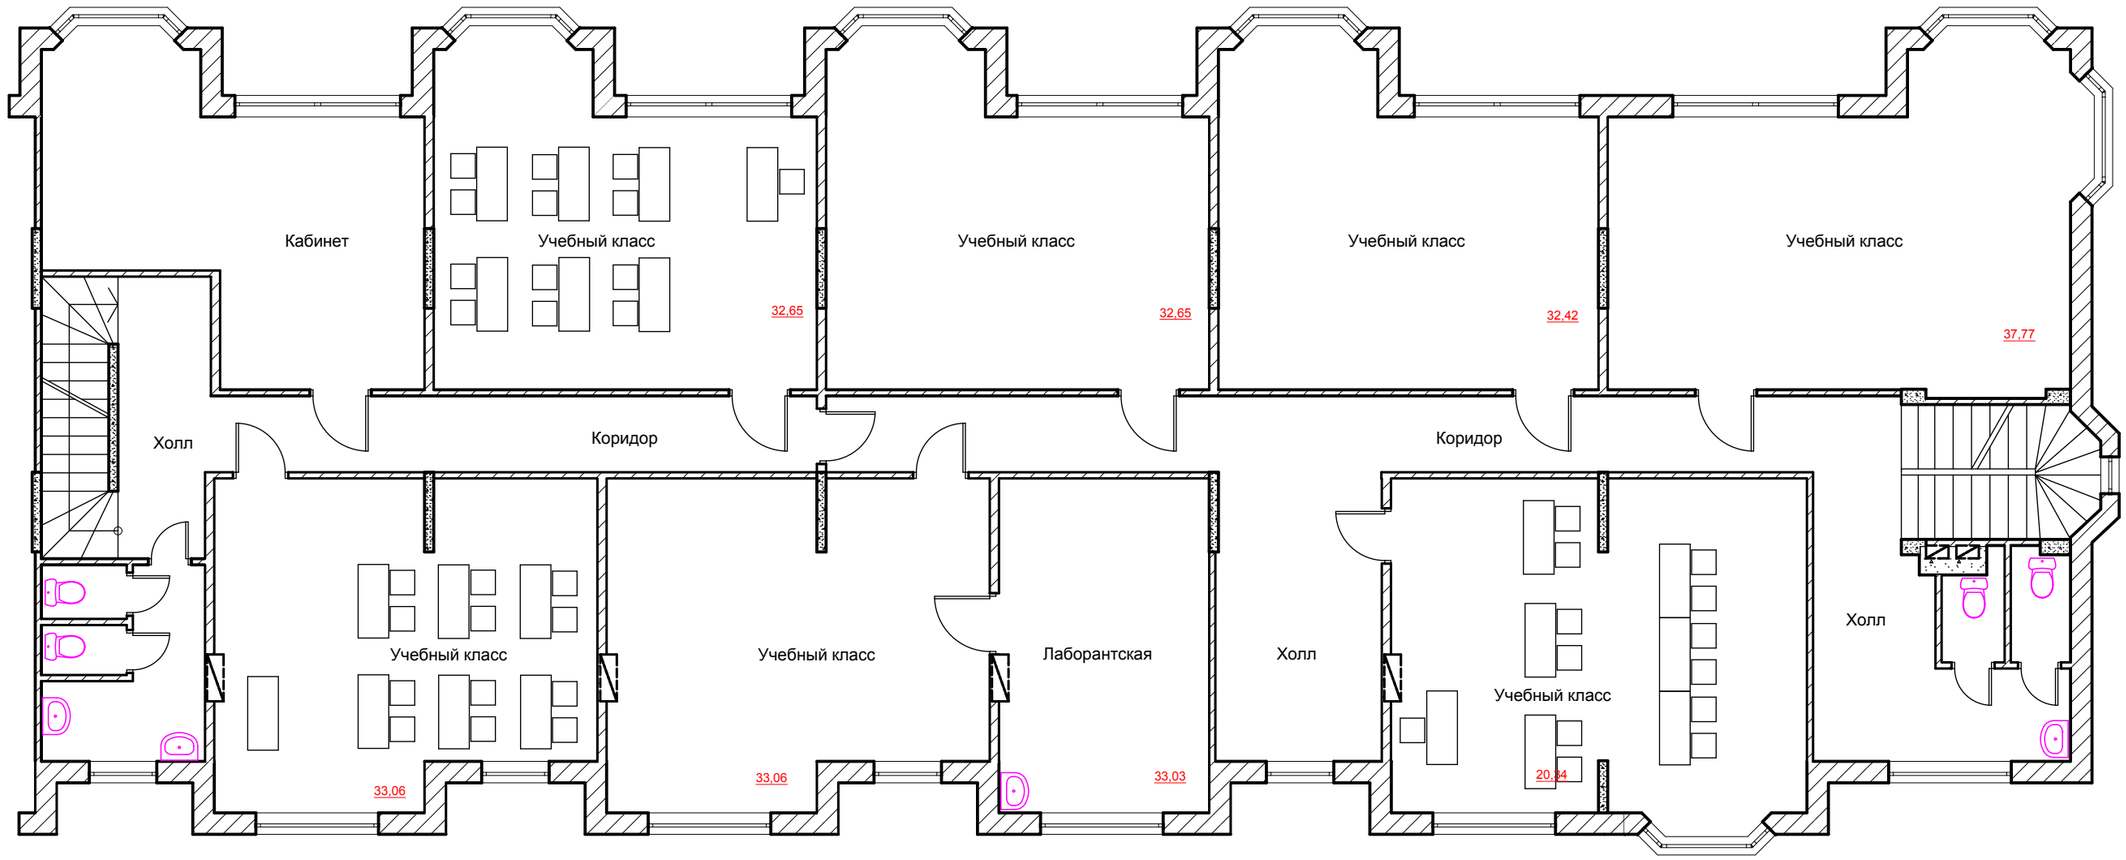

изм.	кол.уч	лист	№ док.	подпись	дата			
Архитектор		Королев А.В.				План 2-го этажа	Стадия	Лист	Листов
							П		

Взамен инв. N

Подпись и дата

Инв. N подл.

План 3-го этажа

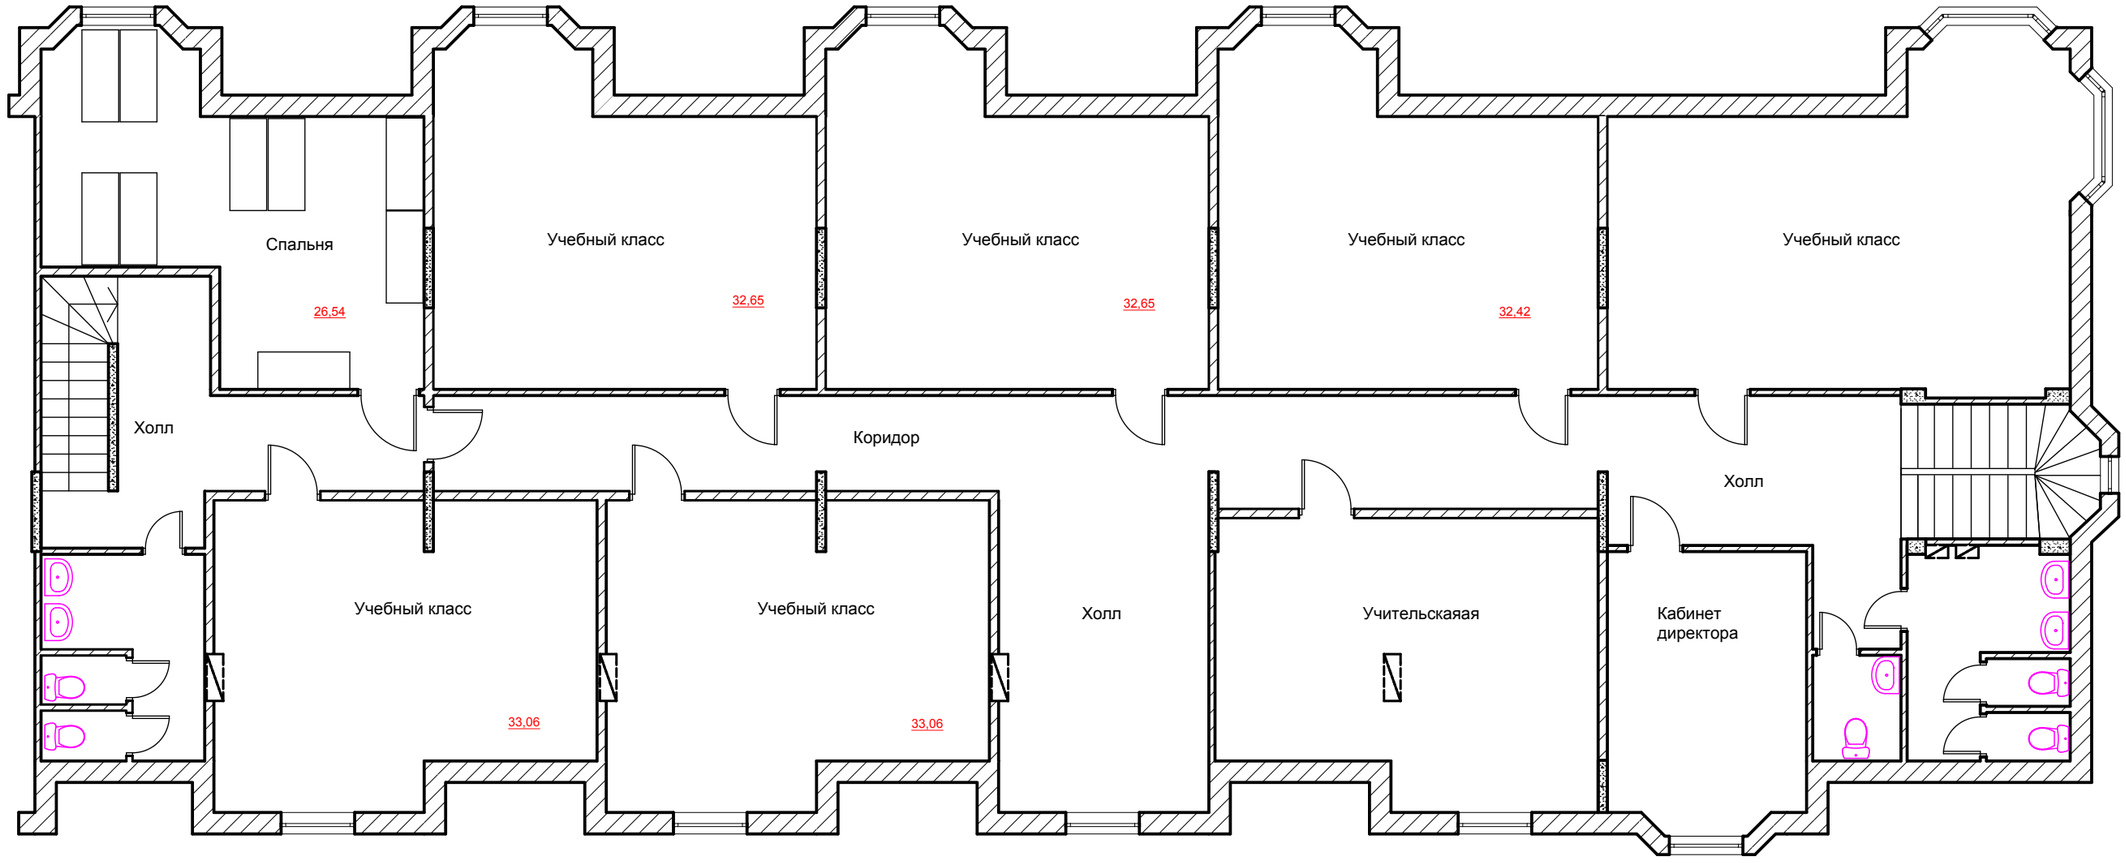

Взамен инв. N

Подпись и дата

Инв. N подл.

изм.	кол.уч	лист	№ док.	подпись	дата
Архитектор		Королев А.В.			

План 3-го этажа

Стадия	Лист	Листов
П		