


863 квт с заломом

ПРВ-1

УСЛОВНЫЕ ОБОЗНАЧЕНИЯ

- ПАВИЛЬОНЫ
- СУЩЕСТВУЮЩИЕ ЗДАНИЯ И СООРУЖЕНИЯ
- ПУТИ ДВИЖЕНИЯ ПассажиРОВ НА ВХОД
- ПУТИ ДВИЖЕНИЯ ПассажиРОВ НА ВЫХОД

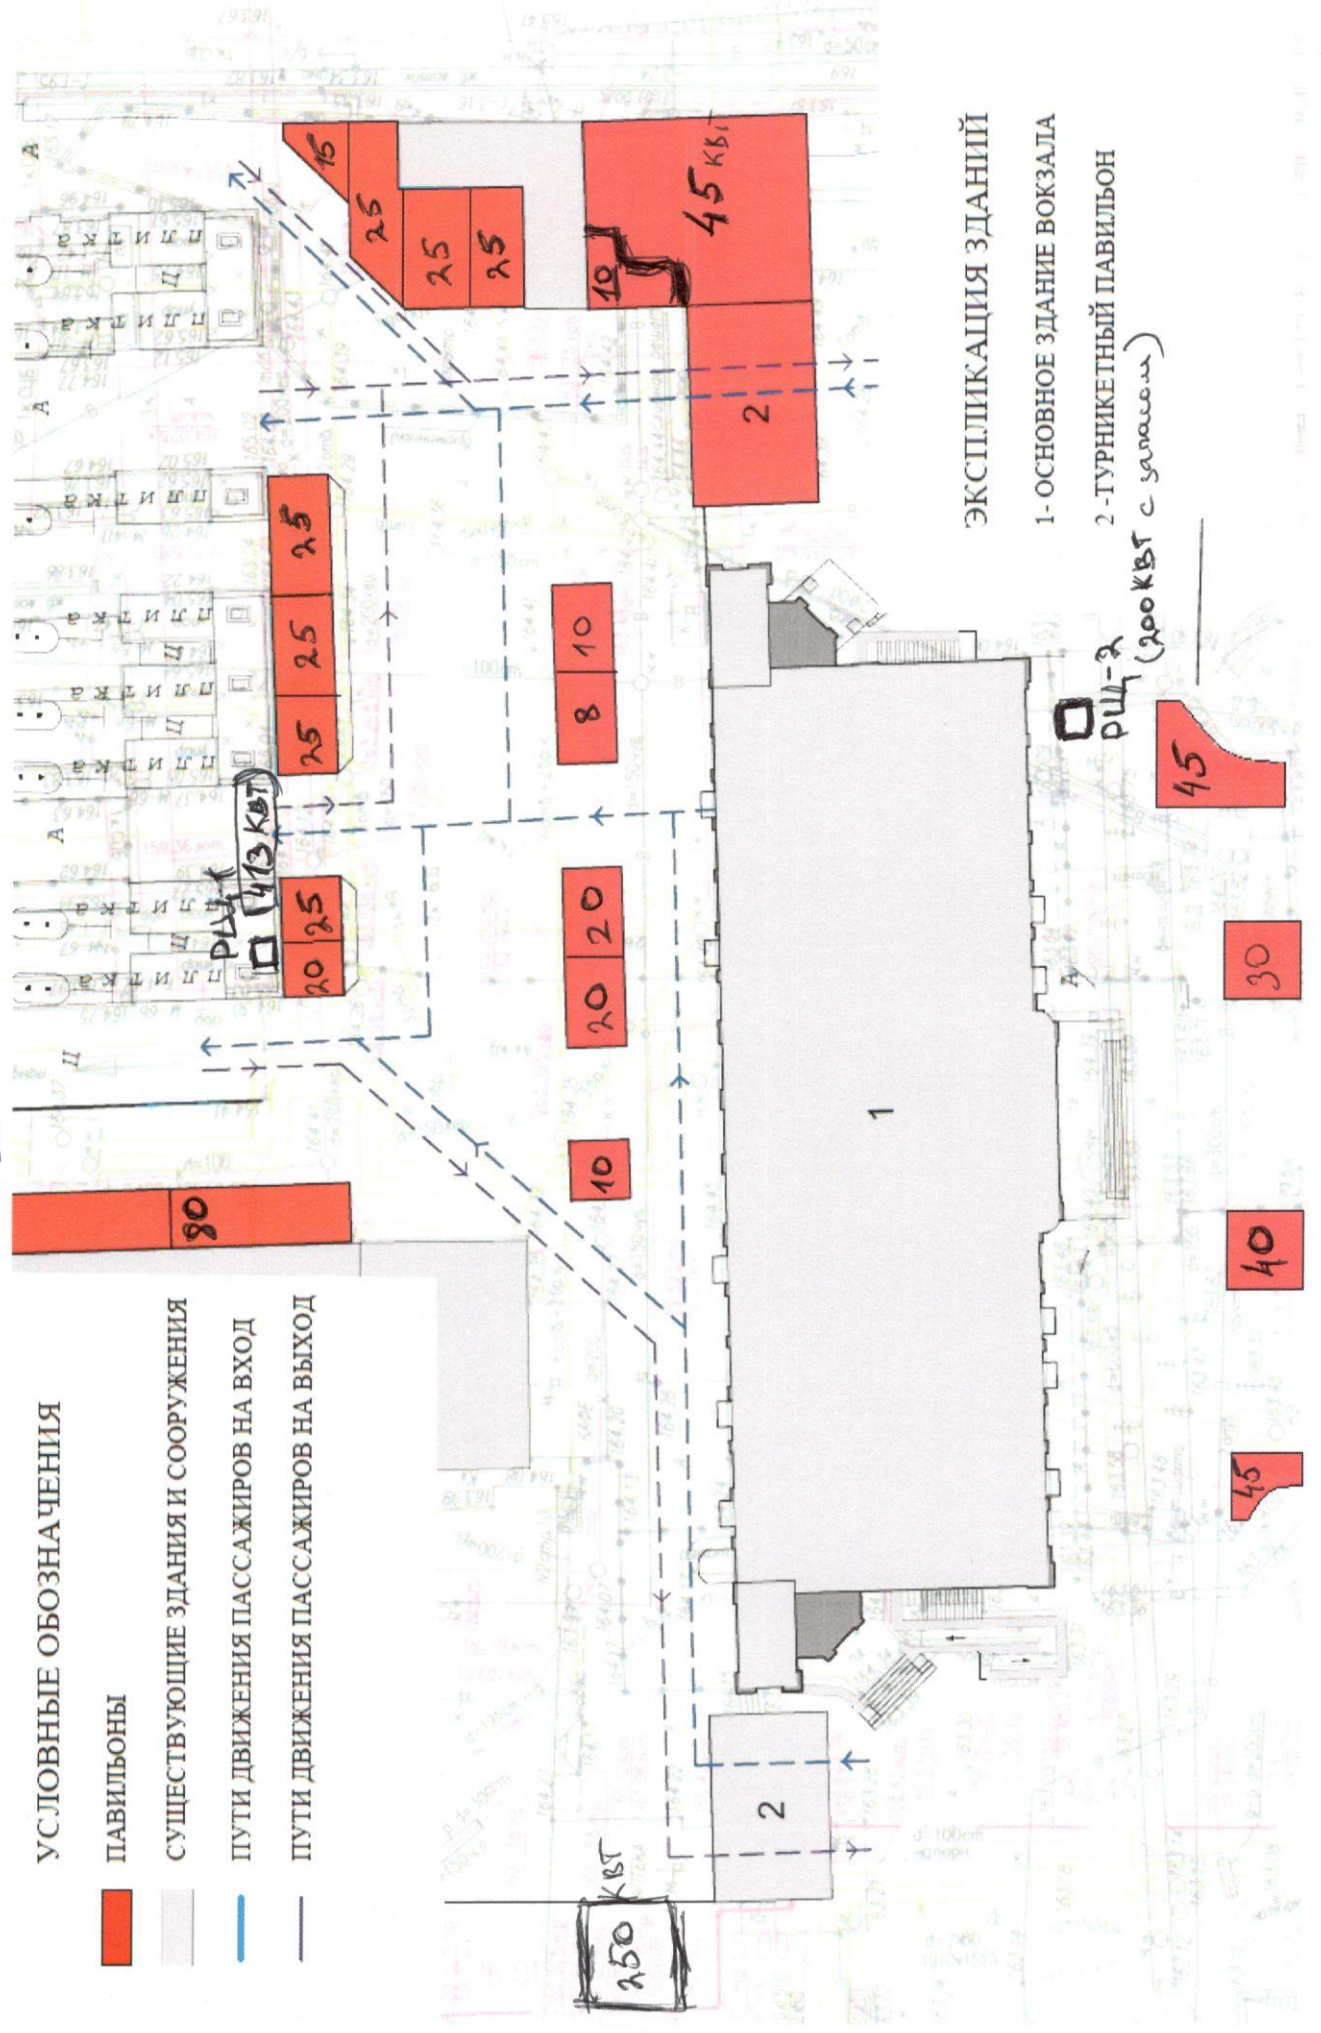

ЭКСПЛИКАЦИЯ ЗДАНИЙ

- 1- ОСНОВНОЕ ЗДАНИЕ ВОКЗАЛА
- 2- ТУРНИКЕТНЫЙ ПАВИЛЬОН

рщ-2 (200 квт с заломом)

150 квт