


План 2-ого этажа

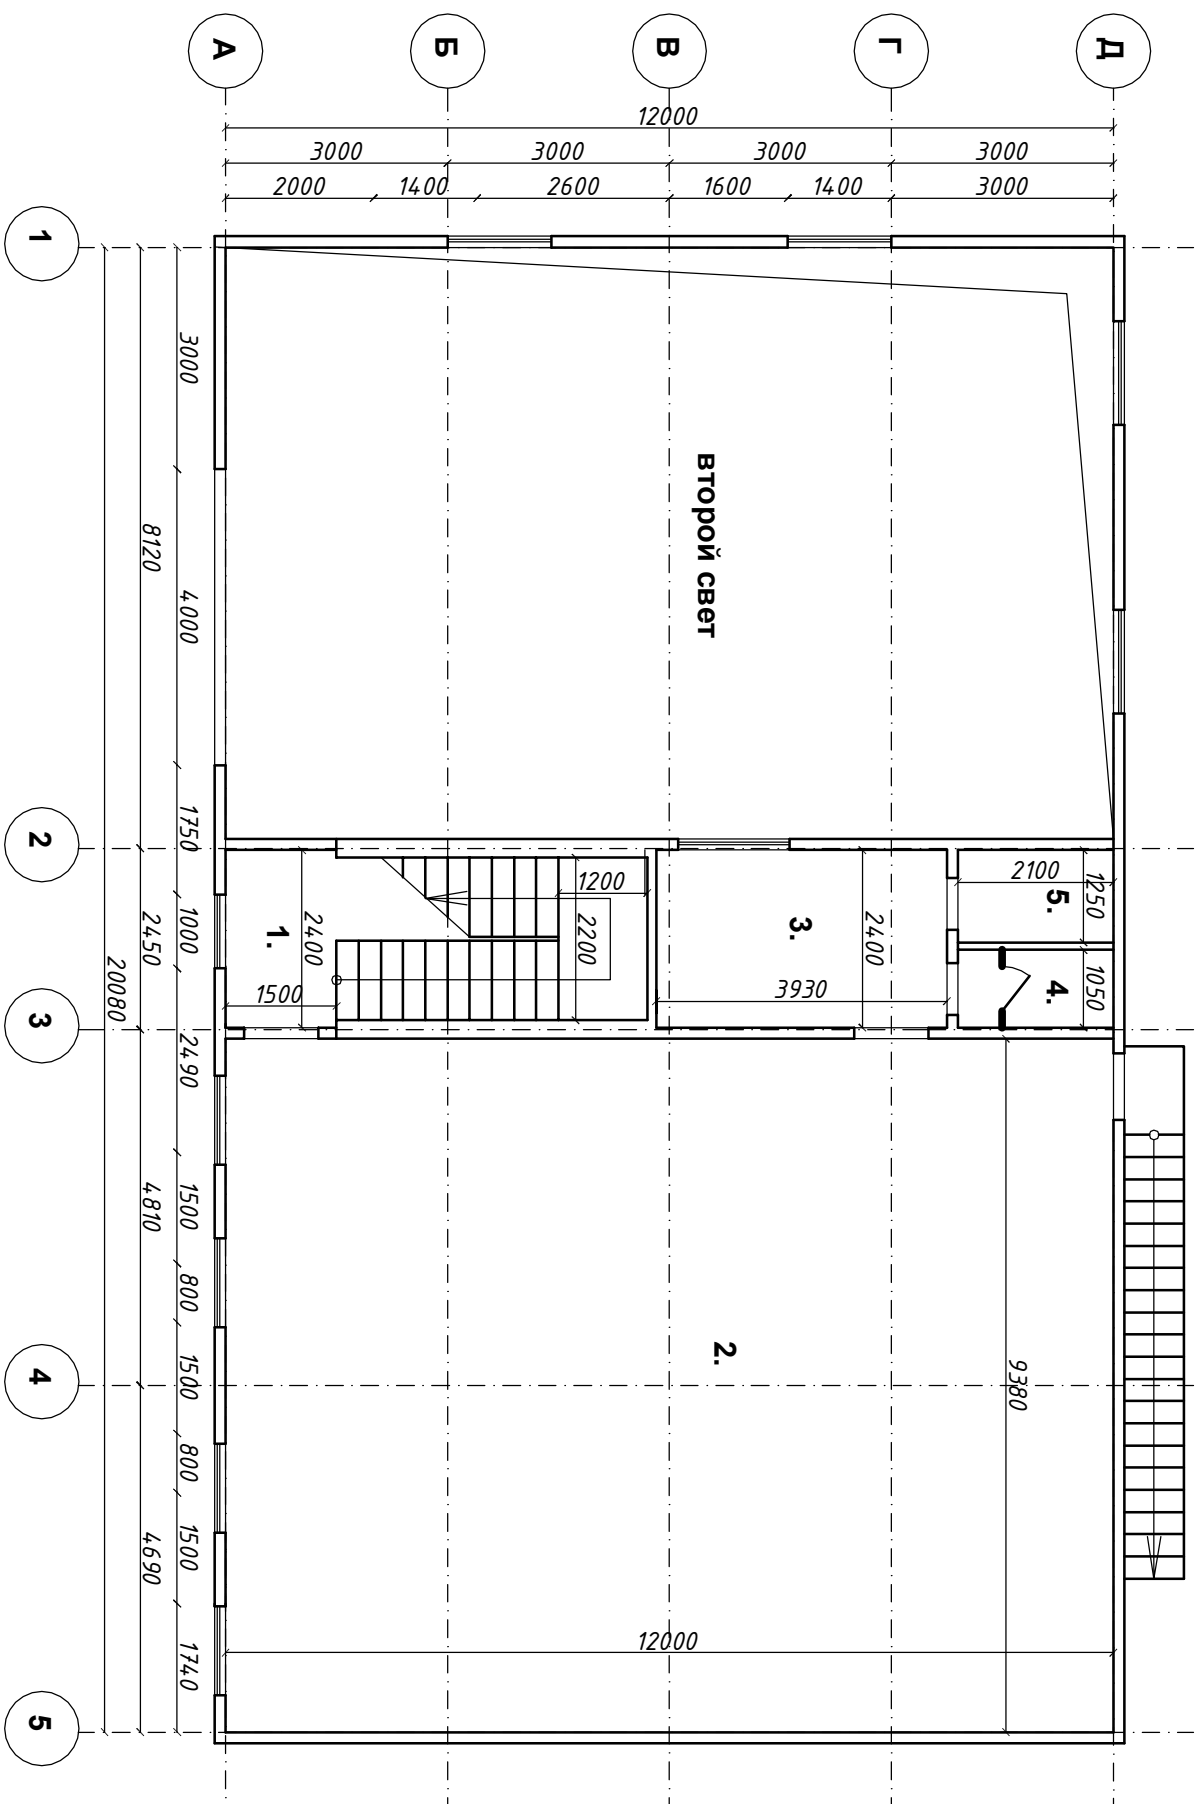

Экспликация помещений

№ пом.	Наименование	Площадь, м2	Высота, м
1	Тамбур	3.6	3.1
2	Торговое помещение	112.56	
3	Кабинет директора	9.4	
4	Туалет	2.2	
4	Душевая	2.6	