


План 1-ого этажа

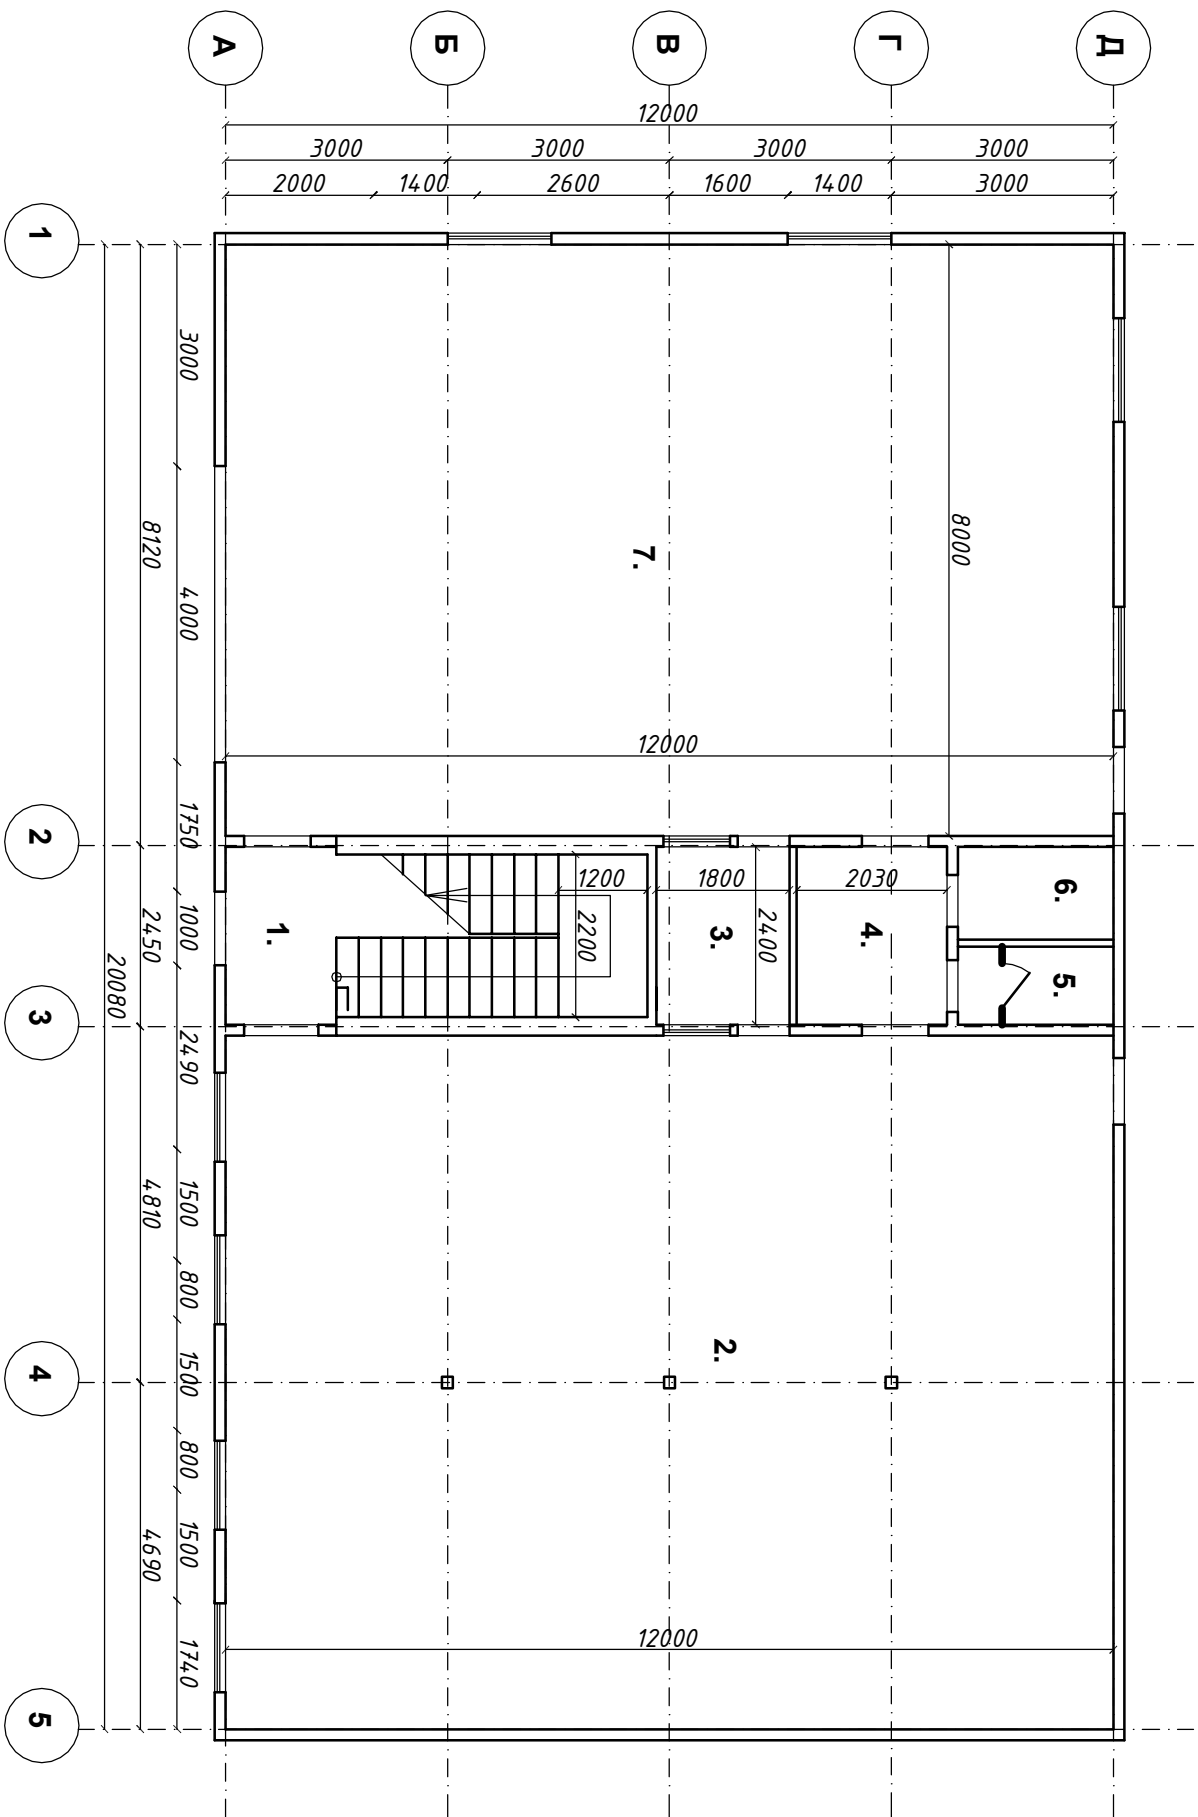

Экспликация помещений

№ пом.	Наименование	Площадь, м2	Высота, м
1	Тамбур	3.3	3.1
2	Торговые помещения	112.56	
3	Комната охраны	4.32	
4	Раздевалка	4.9	
5	Туалет	2.2	
6	Душевая	2.6	
6	Гараж	96	6