


Экспликация помещений		
№	Наименование помещения	Площадь
101	Прихожая	12,0
102	Котельная	6,3
103	Санузел гостевой	2,6
104	Гардеробная	2,4
105	Холл	6,4
106	Кухня-столовая	27,0
107	Кладовая	1,7
108	Гостиная	21,9
109	Постирочная комната	1,9
110	Лестница	6,7
201	Холл 2 этажа	9,1
202	Главная спальня	15,5
203	Гардеробная при спальне	6,1
204	Ванная комната при спальне	10,0
205	Спальня 2	12,1
206	Спальня 3	12,2
207	Кабинет	10,9
208	Ванная комната	3,7
		168,5 м ²


						10.08.2018	АР
						Дизайн-проект интерьеров загородного дома	
Изм.	Кол.уч.	Лист	№док.	Подп.	Дата		
Вед. Дизайнер	Хохлова						
Архитектор	Панферова						
						Стадия	Лист
						РД	02.3
						Планировка 1 этажа.	
							

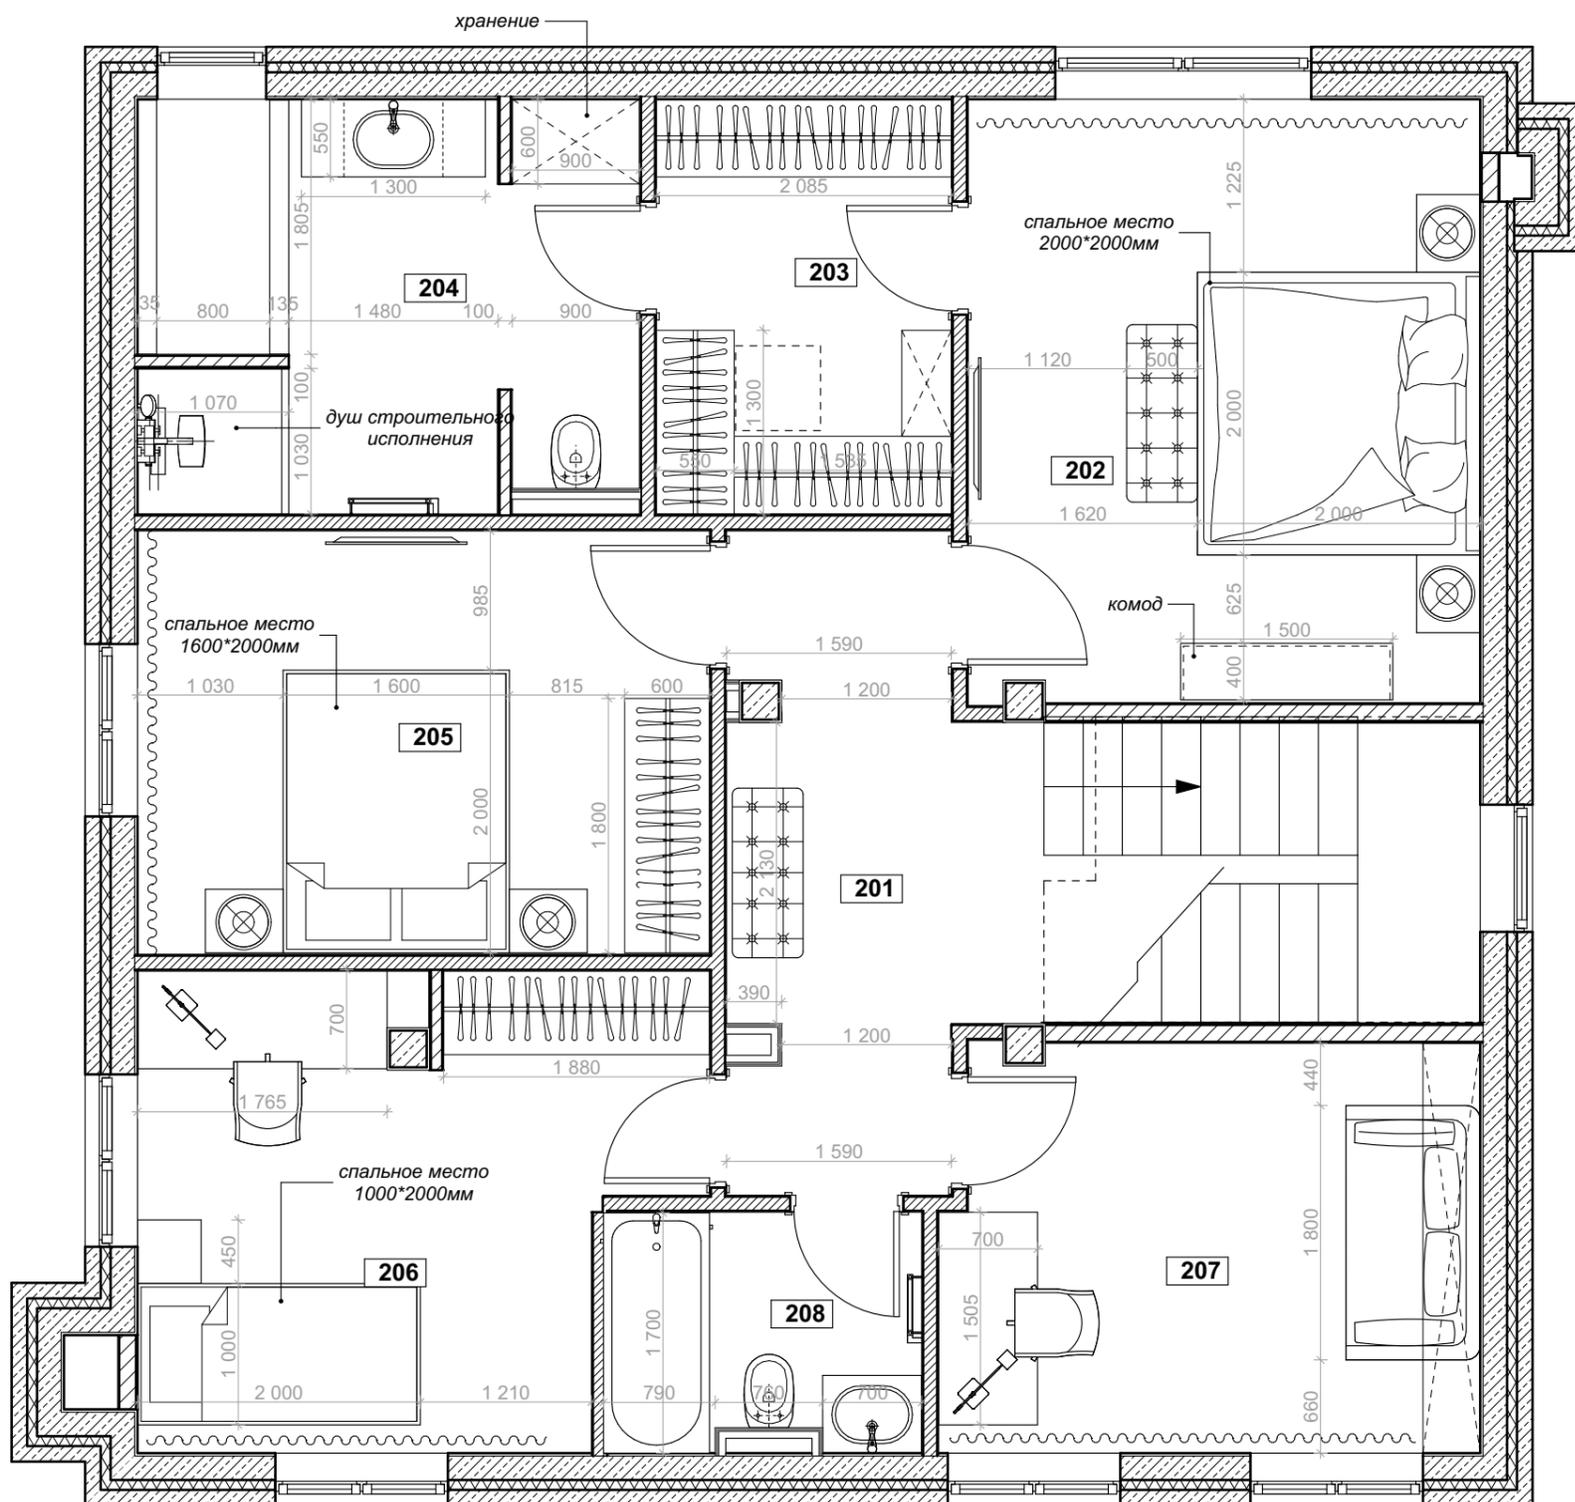

Экспликация помещений

№	Наименование помещения	Площадь
101	Прихожая	12,0
102	Котельная	6,3
103	Санузел гостевой	2,6
104	Гардеробная	2,4
105	Холл	6,4
106	Кухня-столовая	27,0
107	Кладовая	1,7
108	Гостиная	21,9
109	Постирочная комната	1,9
110	Лестница	6,7
201	Холл 2 этажа	9,1
202	Главная спальня	15,5
203	Гардеробная при спальне	6,1
204	Ванная комната при спальне	10,0
205	Спальня 2	12,1
206	Спальня 3	12,2
207	Кабинет	10,9
208	Ванная комната	3,7
		168,5 м ²

						10.08.2018	АР
						Дизайн-проект интерьеров загородного дома	
Изм.	Кол.уч.	Лист	№док.	Подп.	Дата		
Вед. Дизайнер	Хохлова					Стадия	Лист
Архитектор	Панферова					РД	02.4
						Планировка 2 этажа.	
							

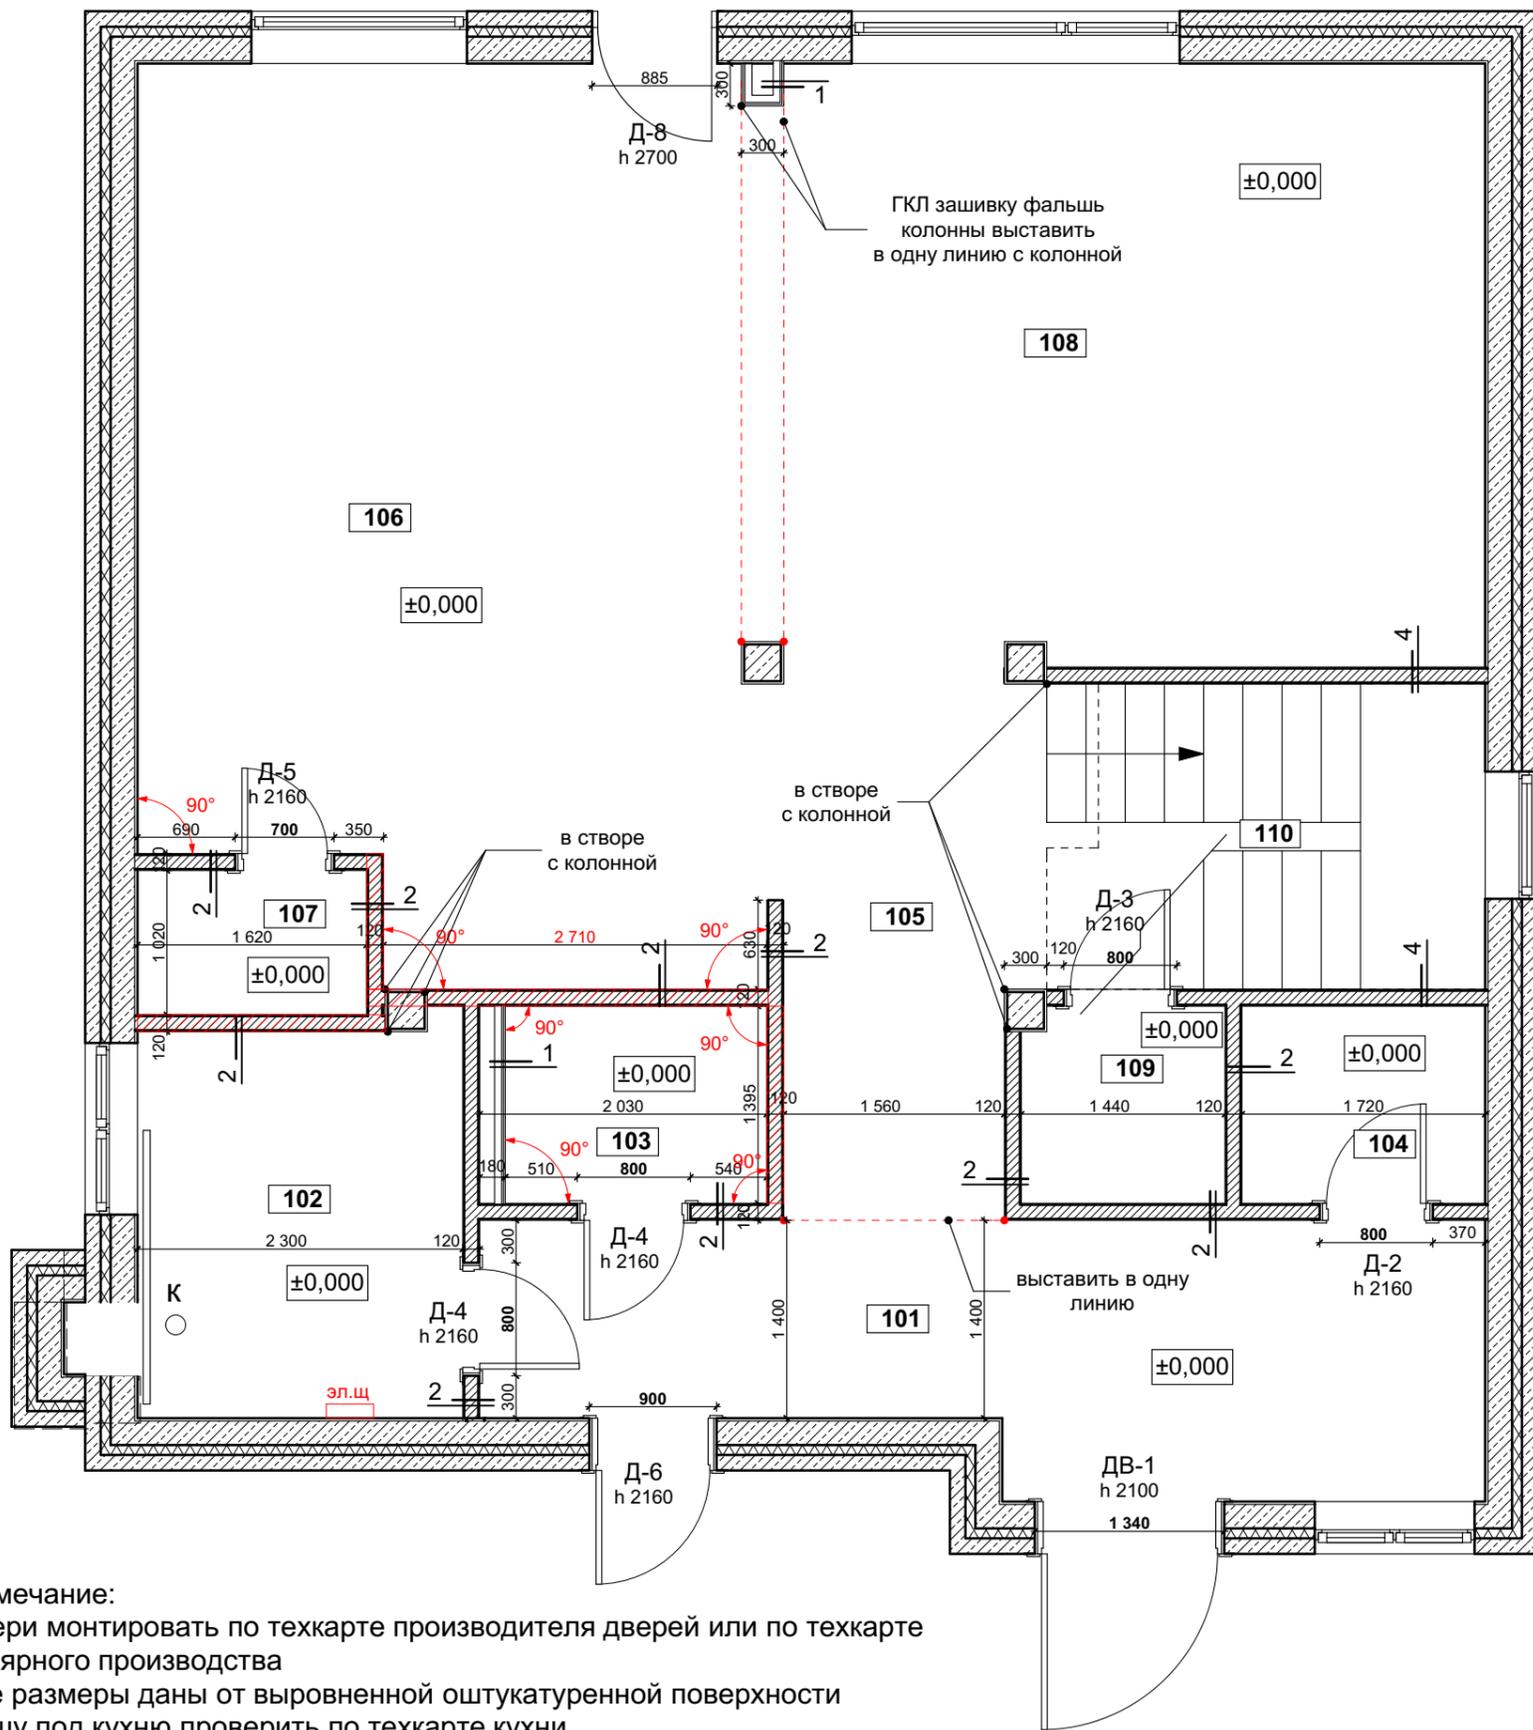

Примечание:

- двери монтировать по техкарте производителя дверей или по техкарте столярного производства
- все размеры даны от выровненной оштукатуренной поверхности
- нишу под кухню проверить по техкарте кухни
- габарит зашивки колонн уточнить по согласованным эскизам
- зашивку инсталляций для унитазов уточнить по эскизам

Экспликация помещений		
№	Наименование помещения	Площадь
101	Прихожая	12,0
102	Котельная	6,3
103	Санузел гостевой	2,6
104	Гардеробная	2,4
105	Холл	6,4
106	Кухня-столовая	27,0
107	Кладовая	1,7
108	Гостиная	21,9
109	Постирочная комната	1,9
110	Лестница	6,7
201	Холл 2 этажа	9,1
202	Главная спальня	15,5
203	Гардеробная при спальне	6,1
204	Ванная комната при спальне	10,0
205	Спальня 2	12,1
206	Спальня 3	12,2
207	Кабинет	10,9
208	Ванная комната	3,7
		168,5 м ²


Условные обозначения

- 008** номер помещения
- ±0,000** отметка чистого пола
- 1** тип стены
- Д-1 h2100** тип двери высота по проёму
- 1705** обязательный размер
- 90°** выровнять угол под 90 градусов

- Тип 1 Проектируемые перегородки из ГКЛВ= профиль 50 мм+25мм ГКЛ
- Тип 2 Проектируемые перегородки из газобетона +штукатурка = 10+100+10 мм
- Тип 3 Проектируемые перегородки из газобетона +штукатурка = 10+80+10 мм
- Тип 4 Проектируемые перегородки из газобетона +штукатурка = 10+120+10 мм
- Усиление перегородки

						10.08.2018			АР		
						Дизайн-проект интерьеров загородного дома					
Изм.	Кол.уч.	Лист	№док.	Подп.	Дата				Стадия	Лист	Листов
									РД	02.5	
						План возводимых перегородок на 1 этаже					



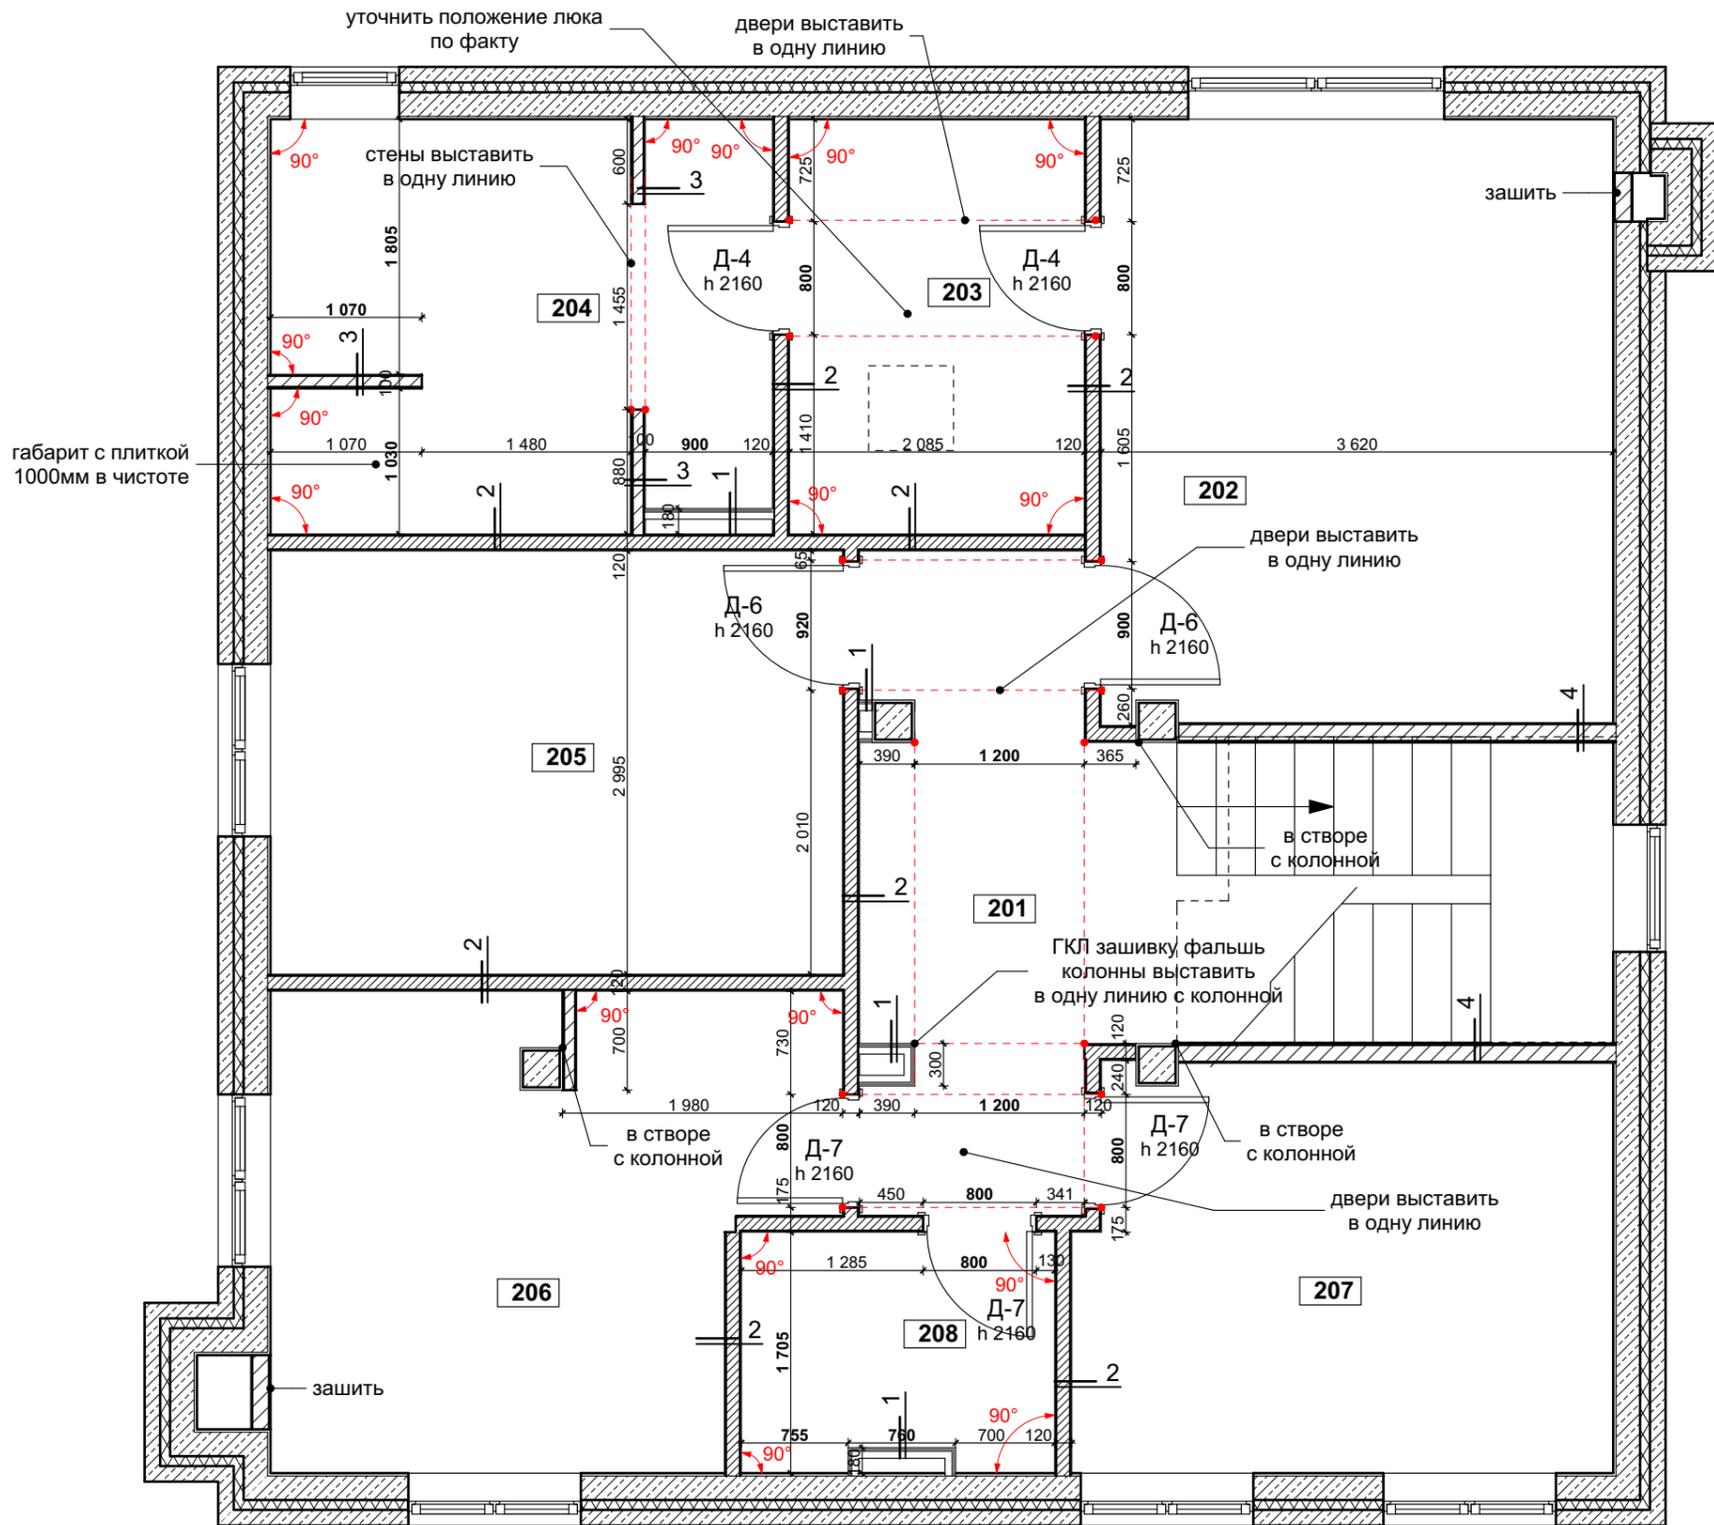

Примечание:

- двери монтировать по техкарте производителя дверей или по техкарте столярного производства
- все размеры даны от выровненной оштукатуренной поверхности
- нишу под кухню проверить по техкарте кухни
- габарит зашивки колонн уточнить по согласованным эскизам
- зашивку инсталляций для унитазов уточнить по эскизам

Экспликация помещений		
№	Наименование помещения	Площадь
101	Прихожая	12,0
102	Котельная	6,3
103	Санузел гостевой	2,6
104	Гардеробная	2,4
105	Холл	6,4
106	Кухня-столовая	27,0
107	Кладовая	1,7
108	Гостиная	21,9
109	Постирочная комната	1,9
110	Лестница	6,7
201	Холл 2 этажа	9,1
202	Главная спальня	15,5
203	Гардеробная при спальне	6,1
204	Ванная комната при спальне	10,0
205	Спальня 2	12,1
206	Спальня 3	12,2
207	Кабинет	10,9
208	Ванная комната	3,7
		168,5 м ²

Условные обозначения

008

номер помещения

±0,000

отметка чистого пола

1


тип стены

Д-1

тип двери
высота по проёму


1705

обязательный
размер

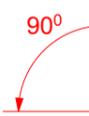

выровнять угол
под 90 градусов

Тип 1

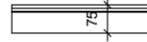

Проектируемые перегородки из ГКЛВ=
профиль 50 мм+25мм ГКЛ

Тип 2



Проектируемые перегородки из
газобетона +штукатурка = 10+100+10 мм

Тип 3



Проектируемые перегородки из
газобетона +штукатурка = 10+80+10 мм

Тип 4



Проектируемые перегородки из
газобетона +штукатурка = 10+120+10 мм



Усиление перегородки

10.08.2018

АР

Дизайн-проект интерьеров загородного дома

Изм.	Кол.уч.	Лист	№док.	Подп.	Дата
Вед. Дизайнер	Хохлова				
Архитектор	Панферова				

План возводимых перегородок на 2
этаже

Стадия	Лист	Листов
РД	02.6	



