


Демонтаж кабельных и воздушных линий М 1:500

В/л общей протяженностью 180 м.
Мощность 100кВт (55 существующая)

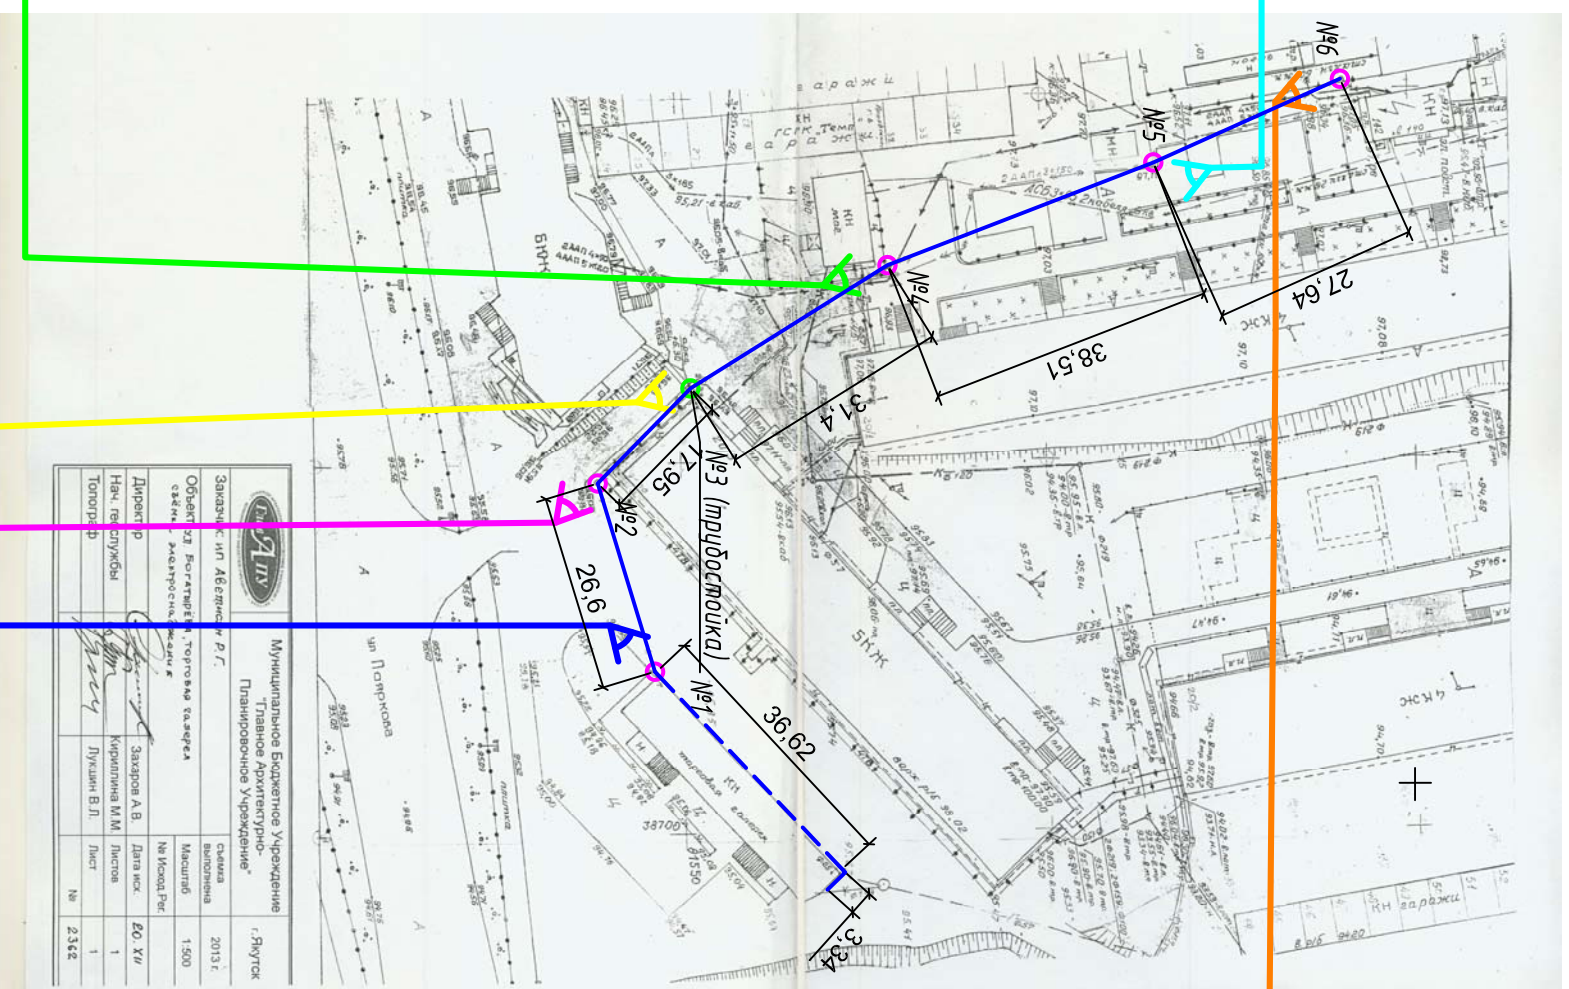

Условные обозначения

- вл — Воздушные линии
- - - вл — Воздушная линия 0,4 кВ (увеличение мощности)
- - - Кабель в лотке по фасаду здания
- Существующая опора
- Трубостойка существующая.

ЭЛЭДИМ		Муниципальное бюджетное учреждение "Главное архитектурно- планировочное учреждение"		г. Якутск
Заказчик или адресат	Р.Г.	схема	выполнена	2013 г.
Объект	Реставрация торгового здания зданий, электроинженерия	Масштаб	1:500	
Директор	Захаров А.В.	№ Исход. Рес.	ЕО. Х/И	
Нач. проектной группы	Кириллина М.М.	Дата иск.	Листов	1
Топограф	Лукин В.И.	Лист	№	23/22

1411 ЭС			
Электроснабжение торговой галереи по адресу: г. Якутск, ул. Богатырева, дом 8 (увеличение мощности)			
Изм.	Кол-во листов	№ док.	Подп.
Проверил	Карух	10.18	<i>Карух</i>
Исполнил	Попова	10.18	<i>Попова</i>
Н.Контроль	Нечадев	10.18	<i>Нечадев</i>
Электроснабжение торговой галереи		Смодья	Листов
Задание М 1:500		Р	7
ООО "Гарантипроект"		г. Якутск	