


1 этаж М1:50 903 м2

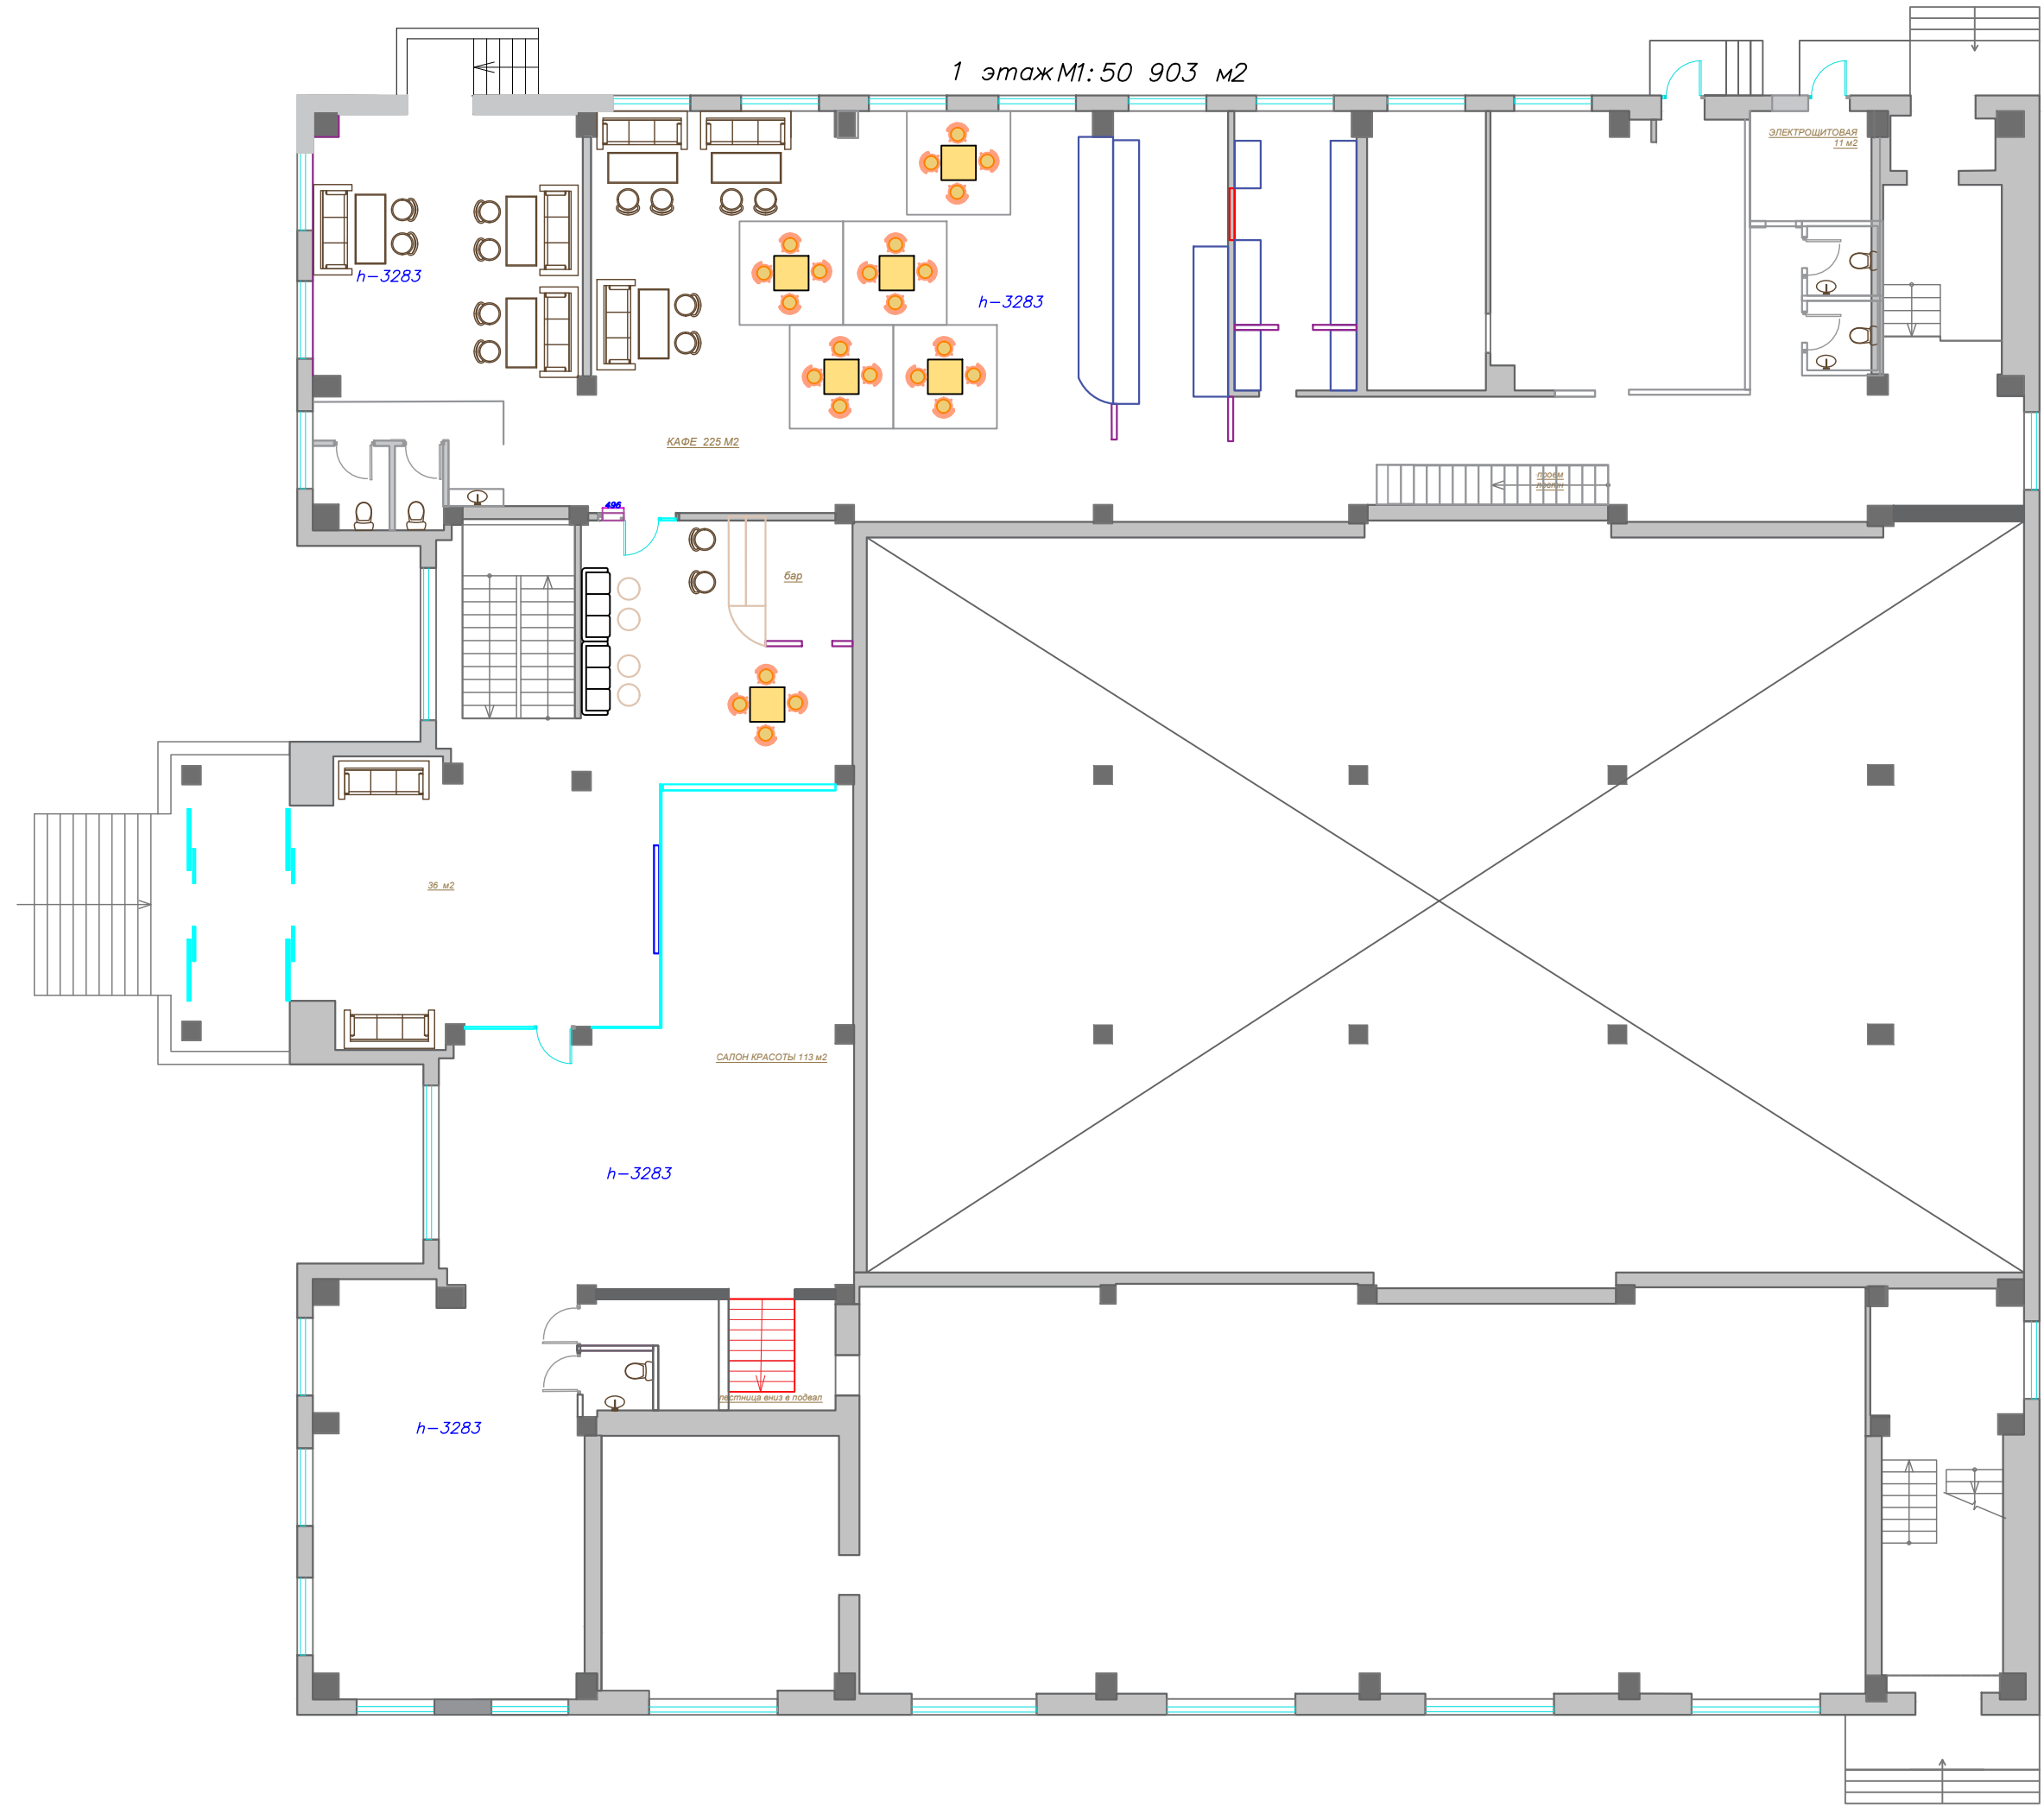

h-3283

h-3283

КАФЕ 225 м2

бар

36 м2

САЛОН КРАСОТЫ 113 м2

h-3283

h-3283

лестница вниз в подвал

ЭЛЕКТРОЩИТОВАЯ 11 м2