


# План 1 этажа

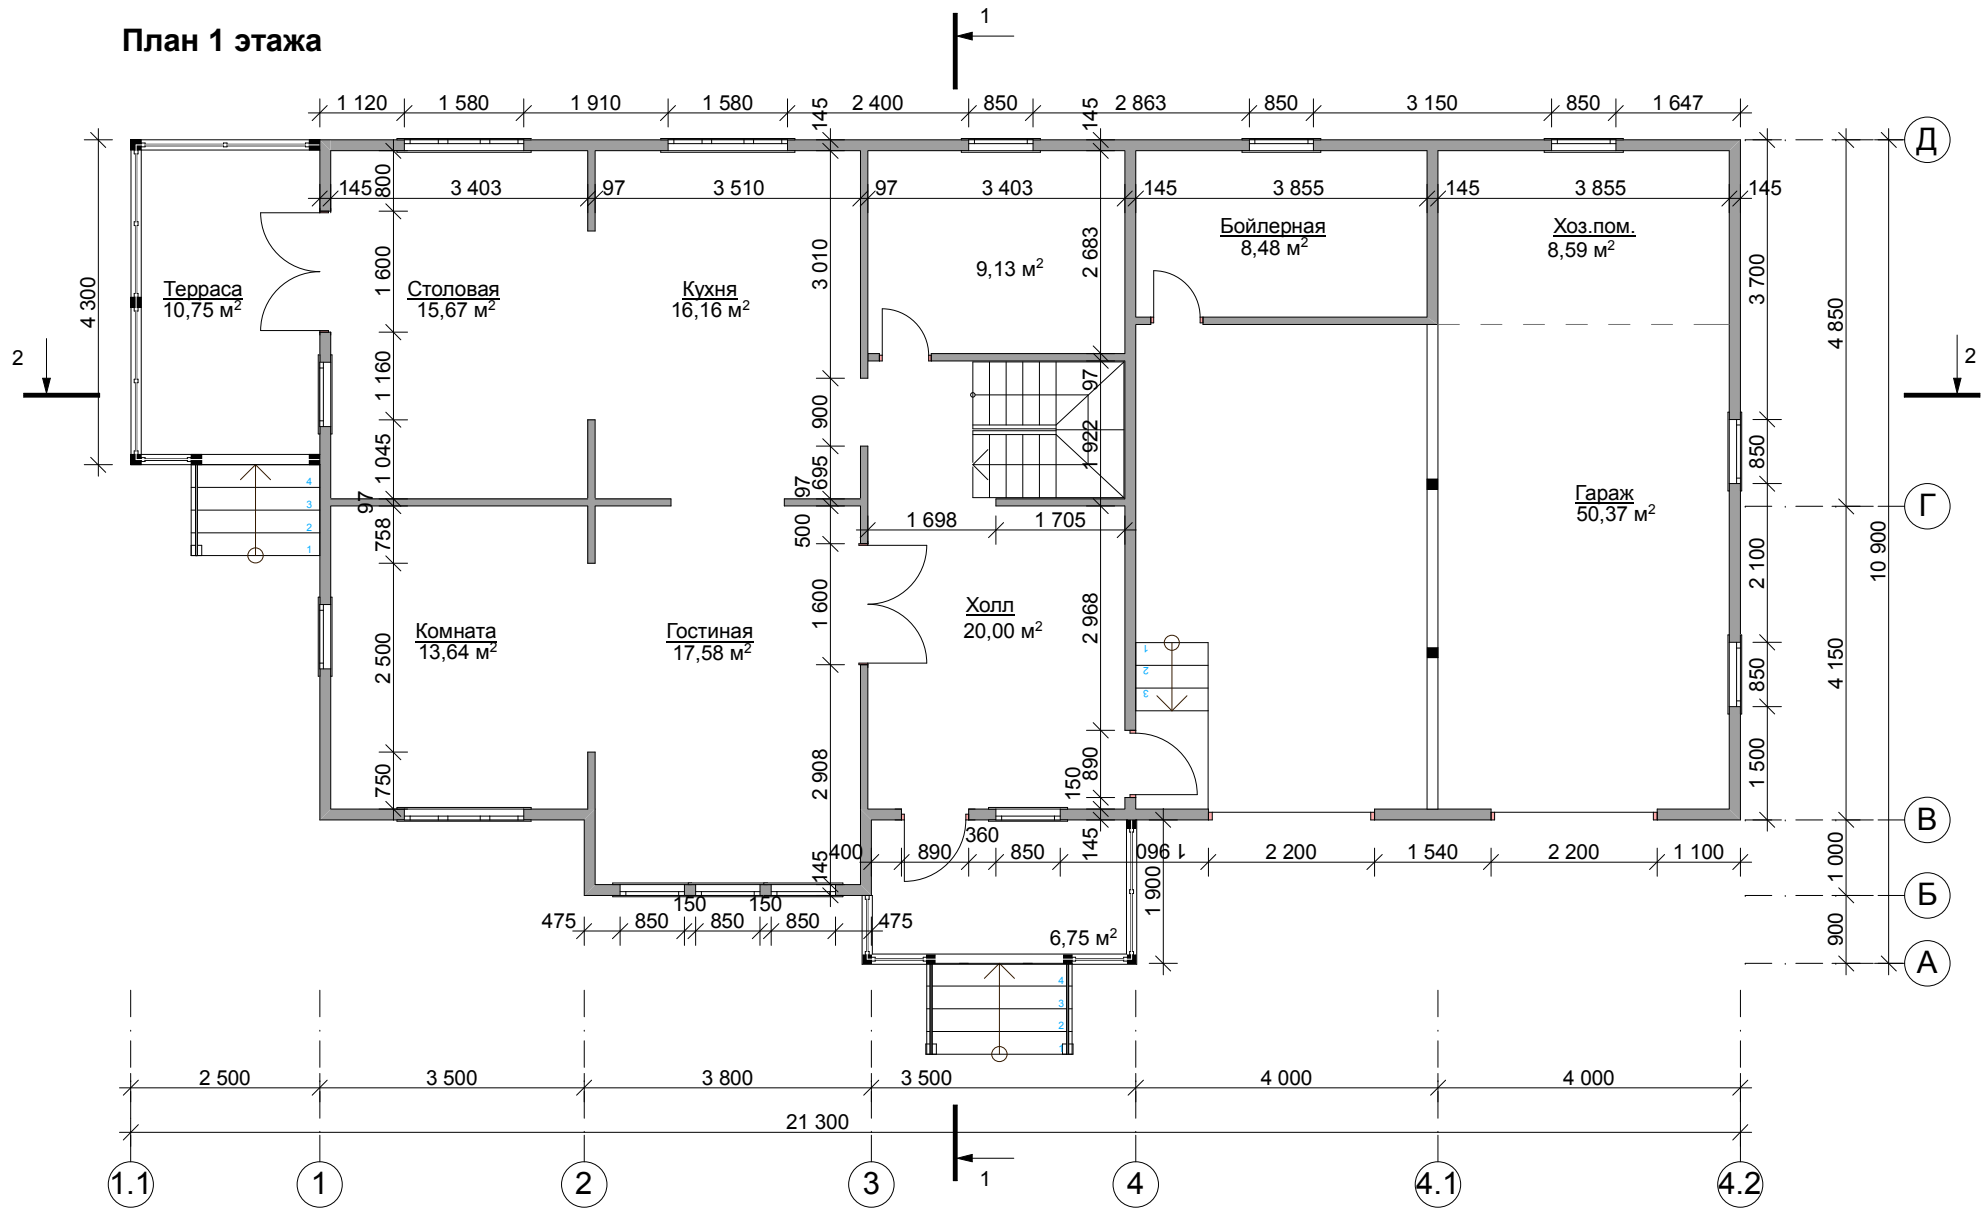

## Примечание:

все геометрические размеры даны без учета наружной и внутренней отделки.

ГАП				Застройщик:	Пр.	АР
ГИП					Стадия	Масштаб
Архитектор	Прошкина Ю.О.			Дом каркасный 21,3 x 10,9 м	П	10
				План 1 этажа	ООО "Зодчий.ру"	

Взамен инв. №

Подписи и дата

Инв. № подл.