



Согласовано

Инв.№ подл. Подпись и дата. Взам. инв.№

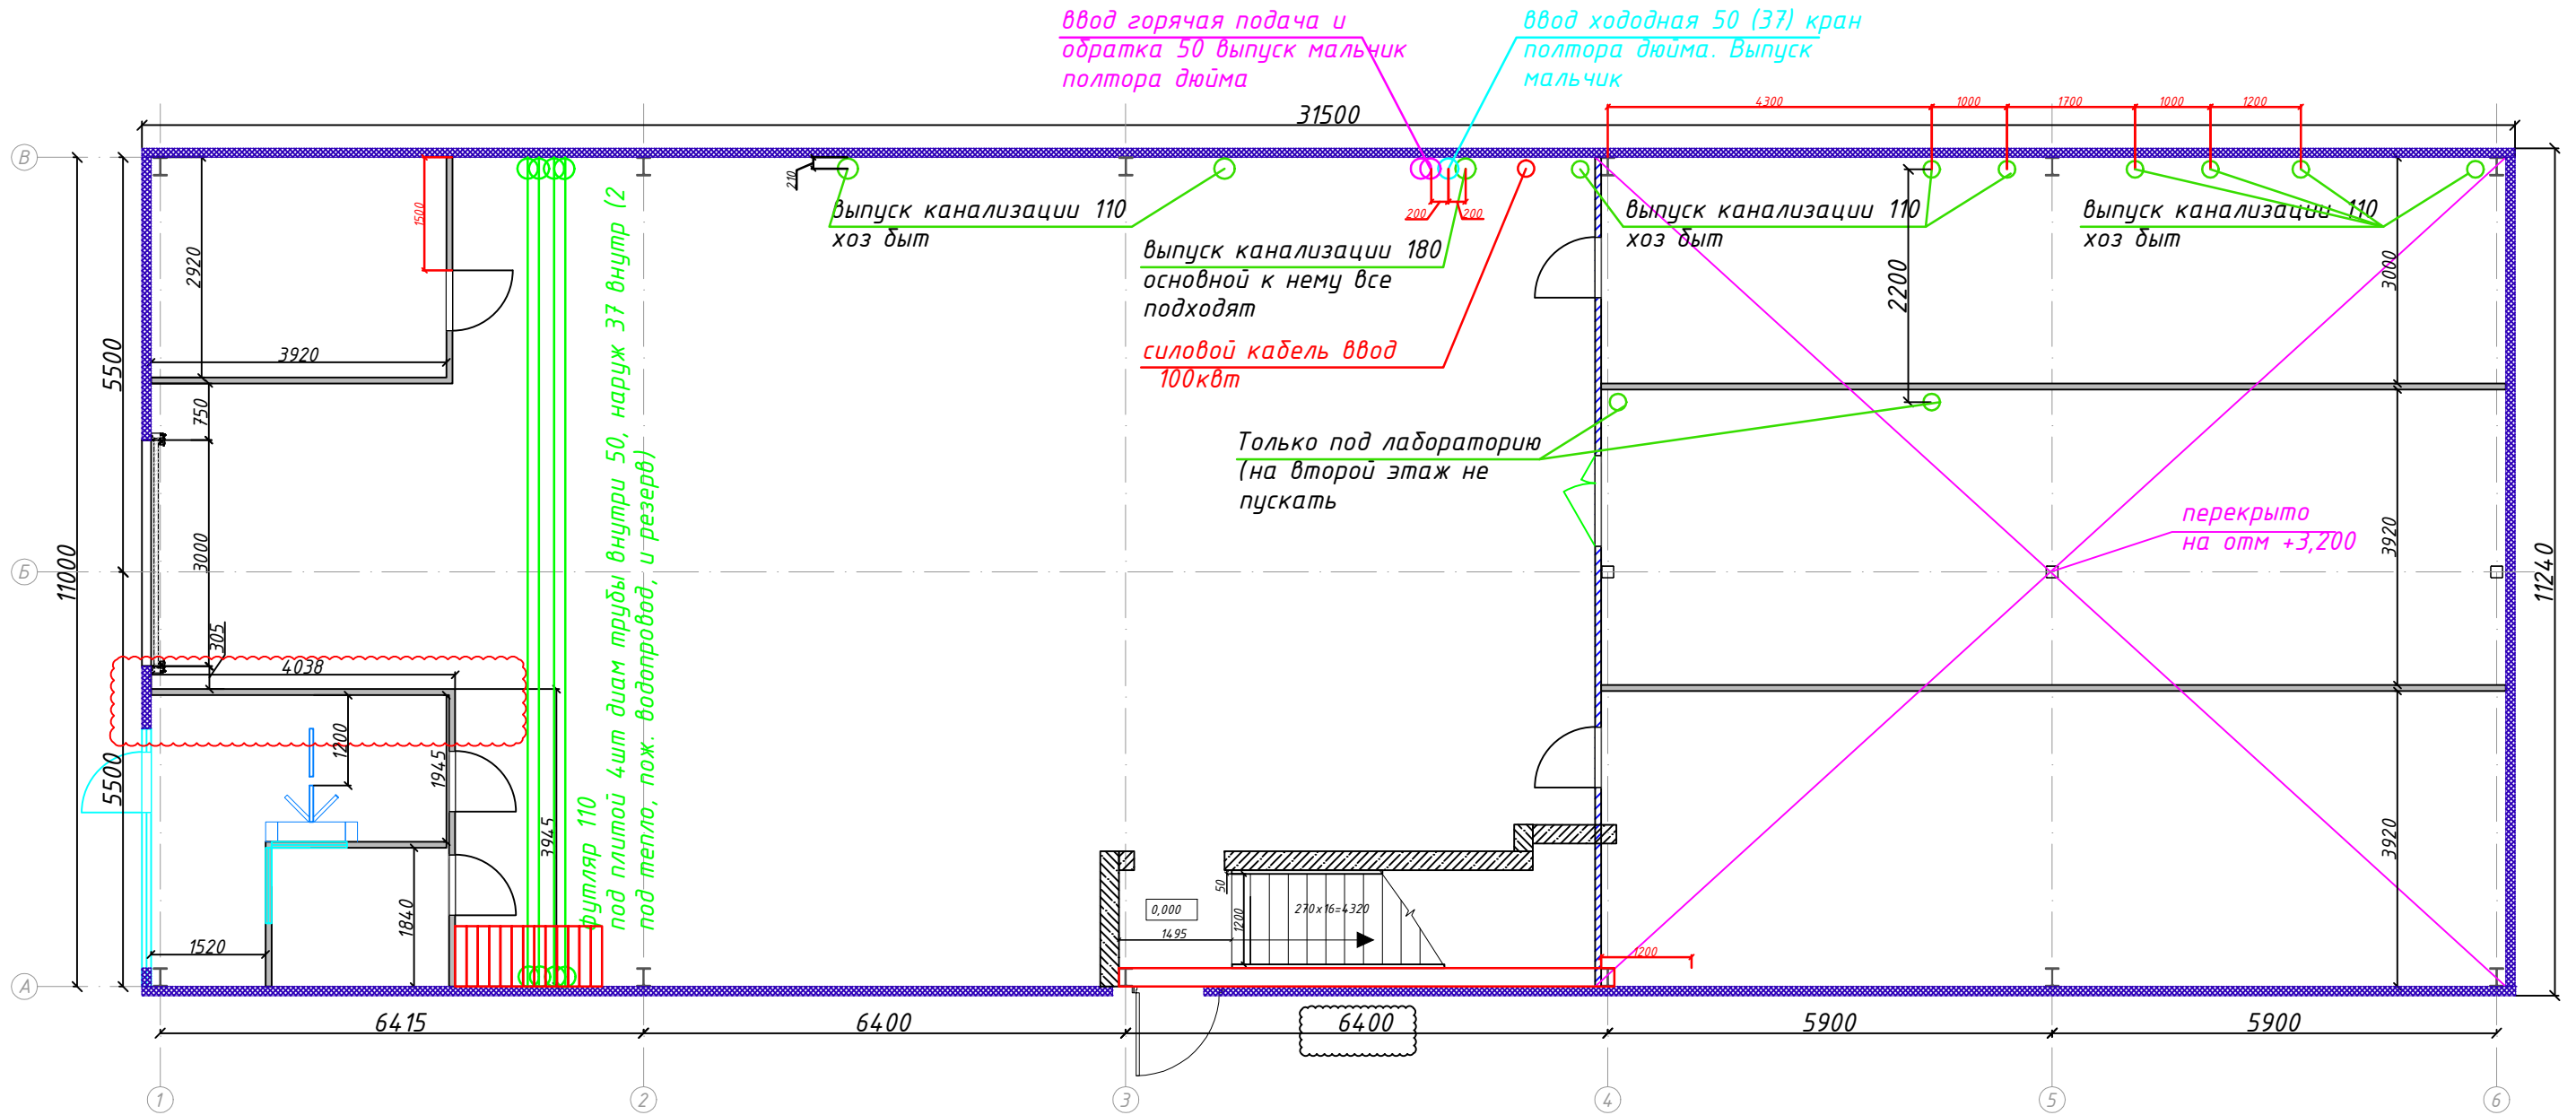



						-АР			
						Строительство здания габаритами 31,5x11,24м			
Изм.	Кол.уч	Лист	№ док.	Подпись	Дата	Здание габаритами 31,5x11,24м	Стадия	Лист	Листов
Разработал		Игнатьев					Р	2	
Проверил		Горячев							
						План на отм. 0,000			

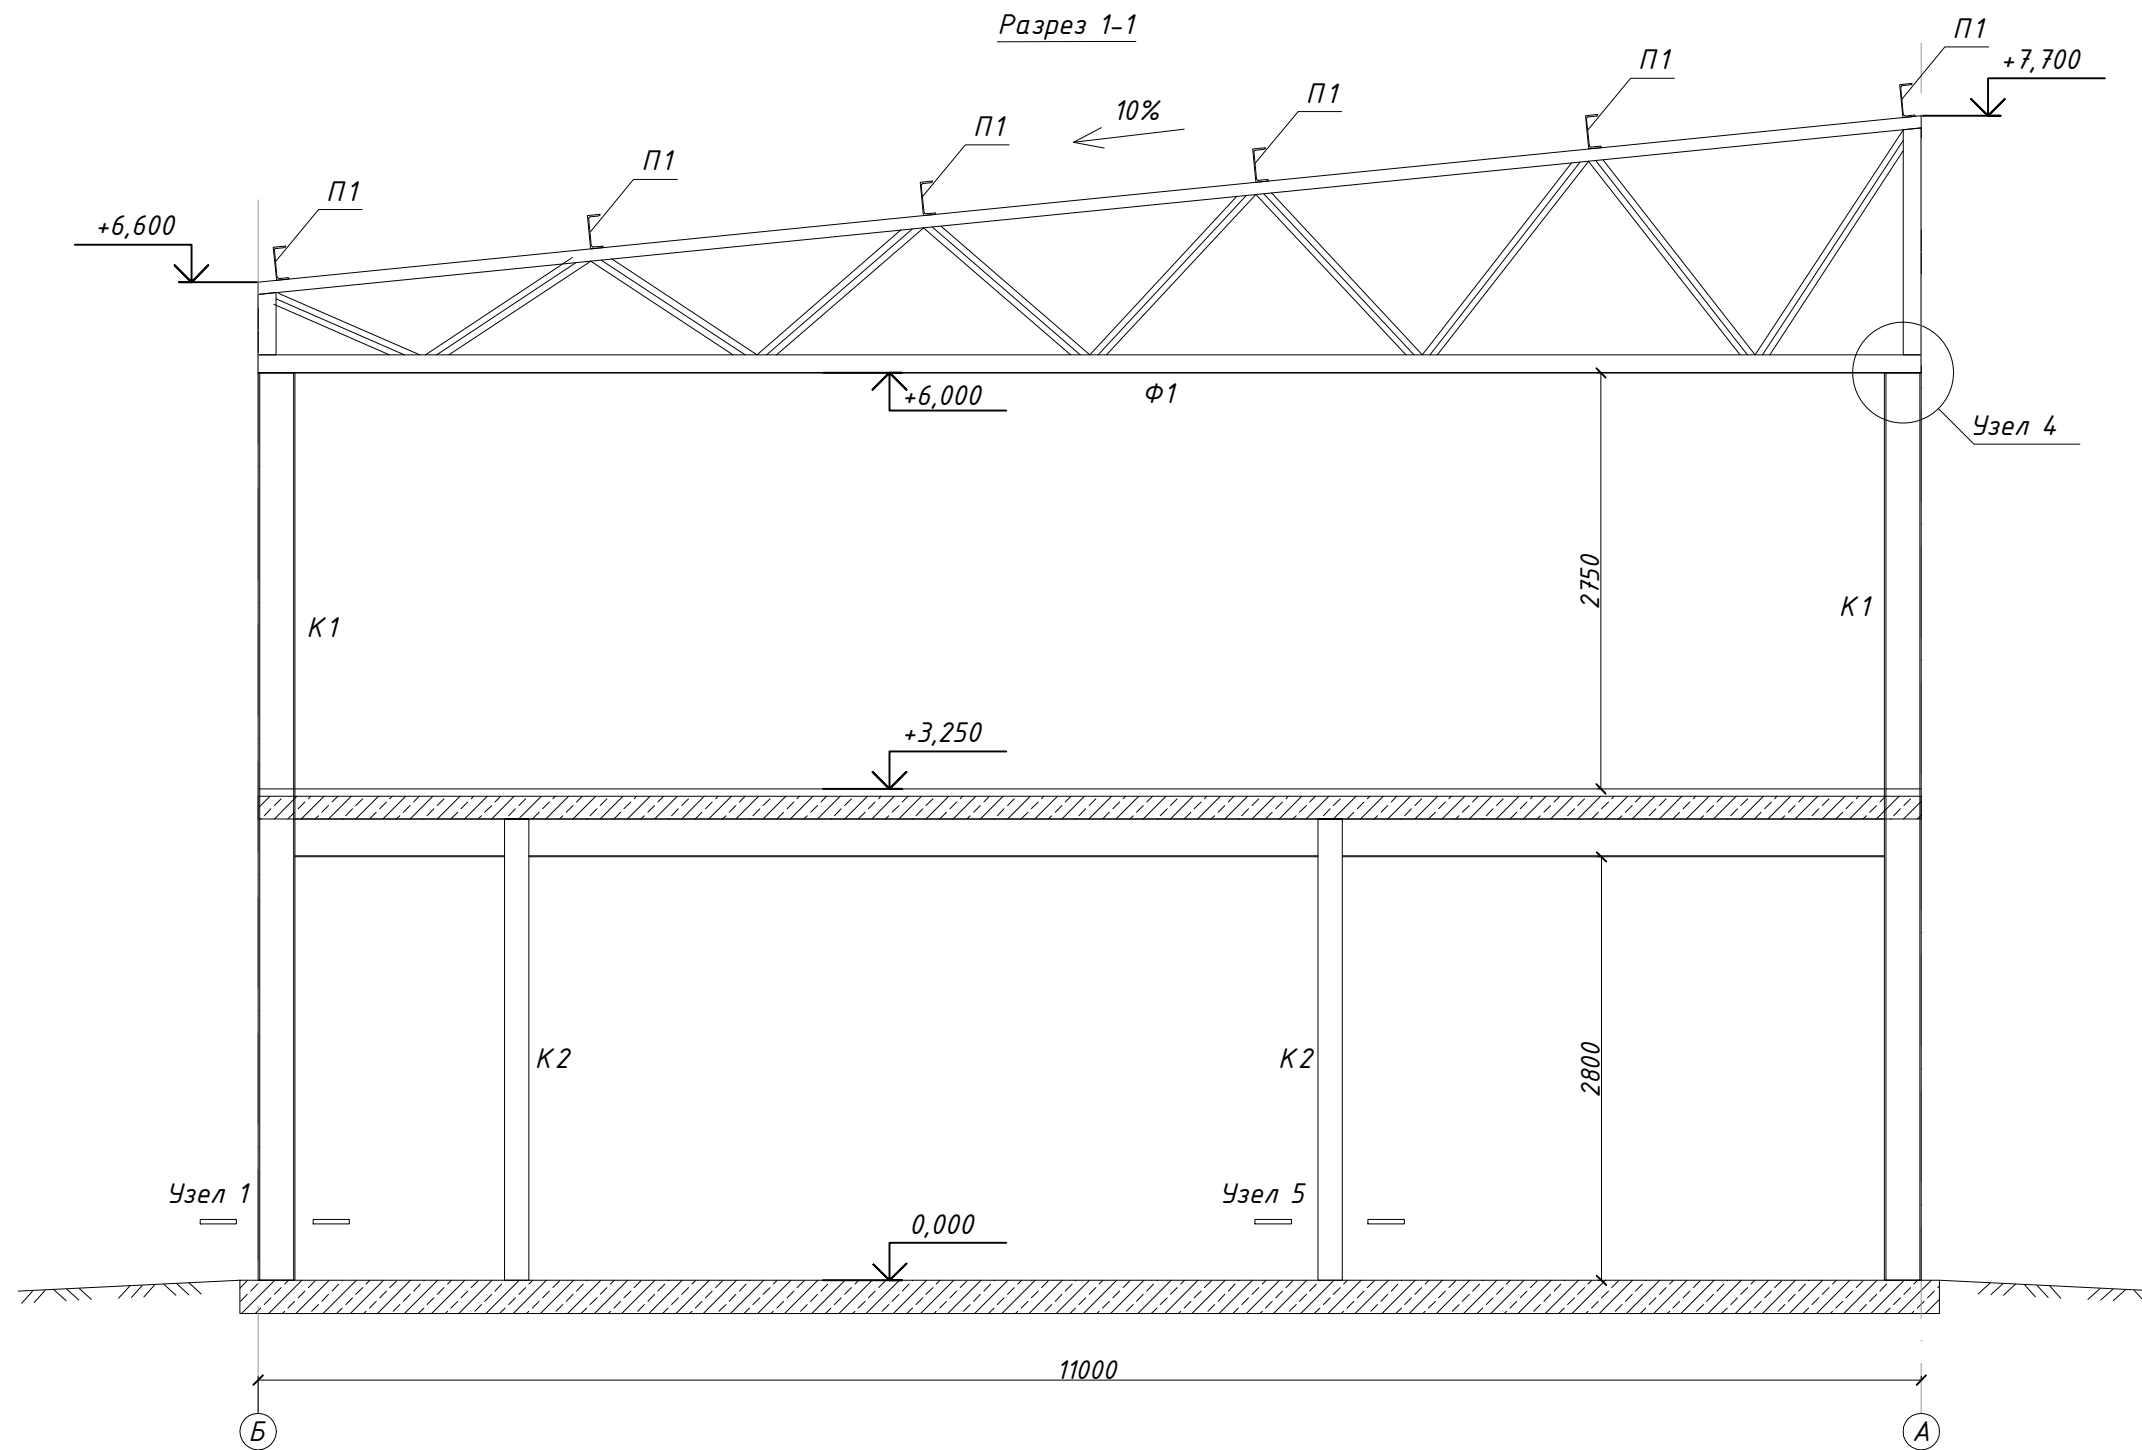

Согласовано

Инв. № подл. Подпись и дата. Взам. инв. №

						-АР			
						Строительство здания габаритами 31,5x11,24м			
Изм.	Кол.уч	Лист	№ док.	Подпись	Дата	Здание габаритами 31,5x11,24м	Стадия	Лист	Листов
Разработал	Игнатъев						Р	3	
Проверил	Горячев								
						Разрез 1-1			

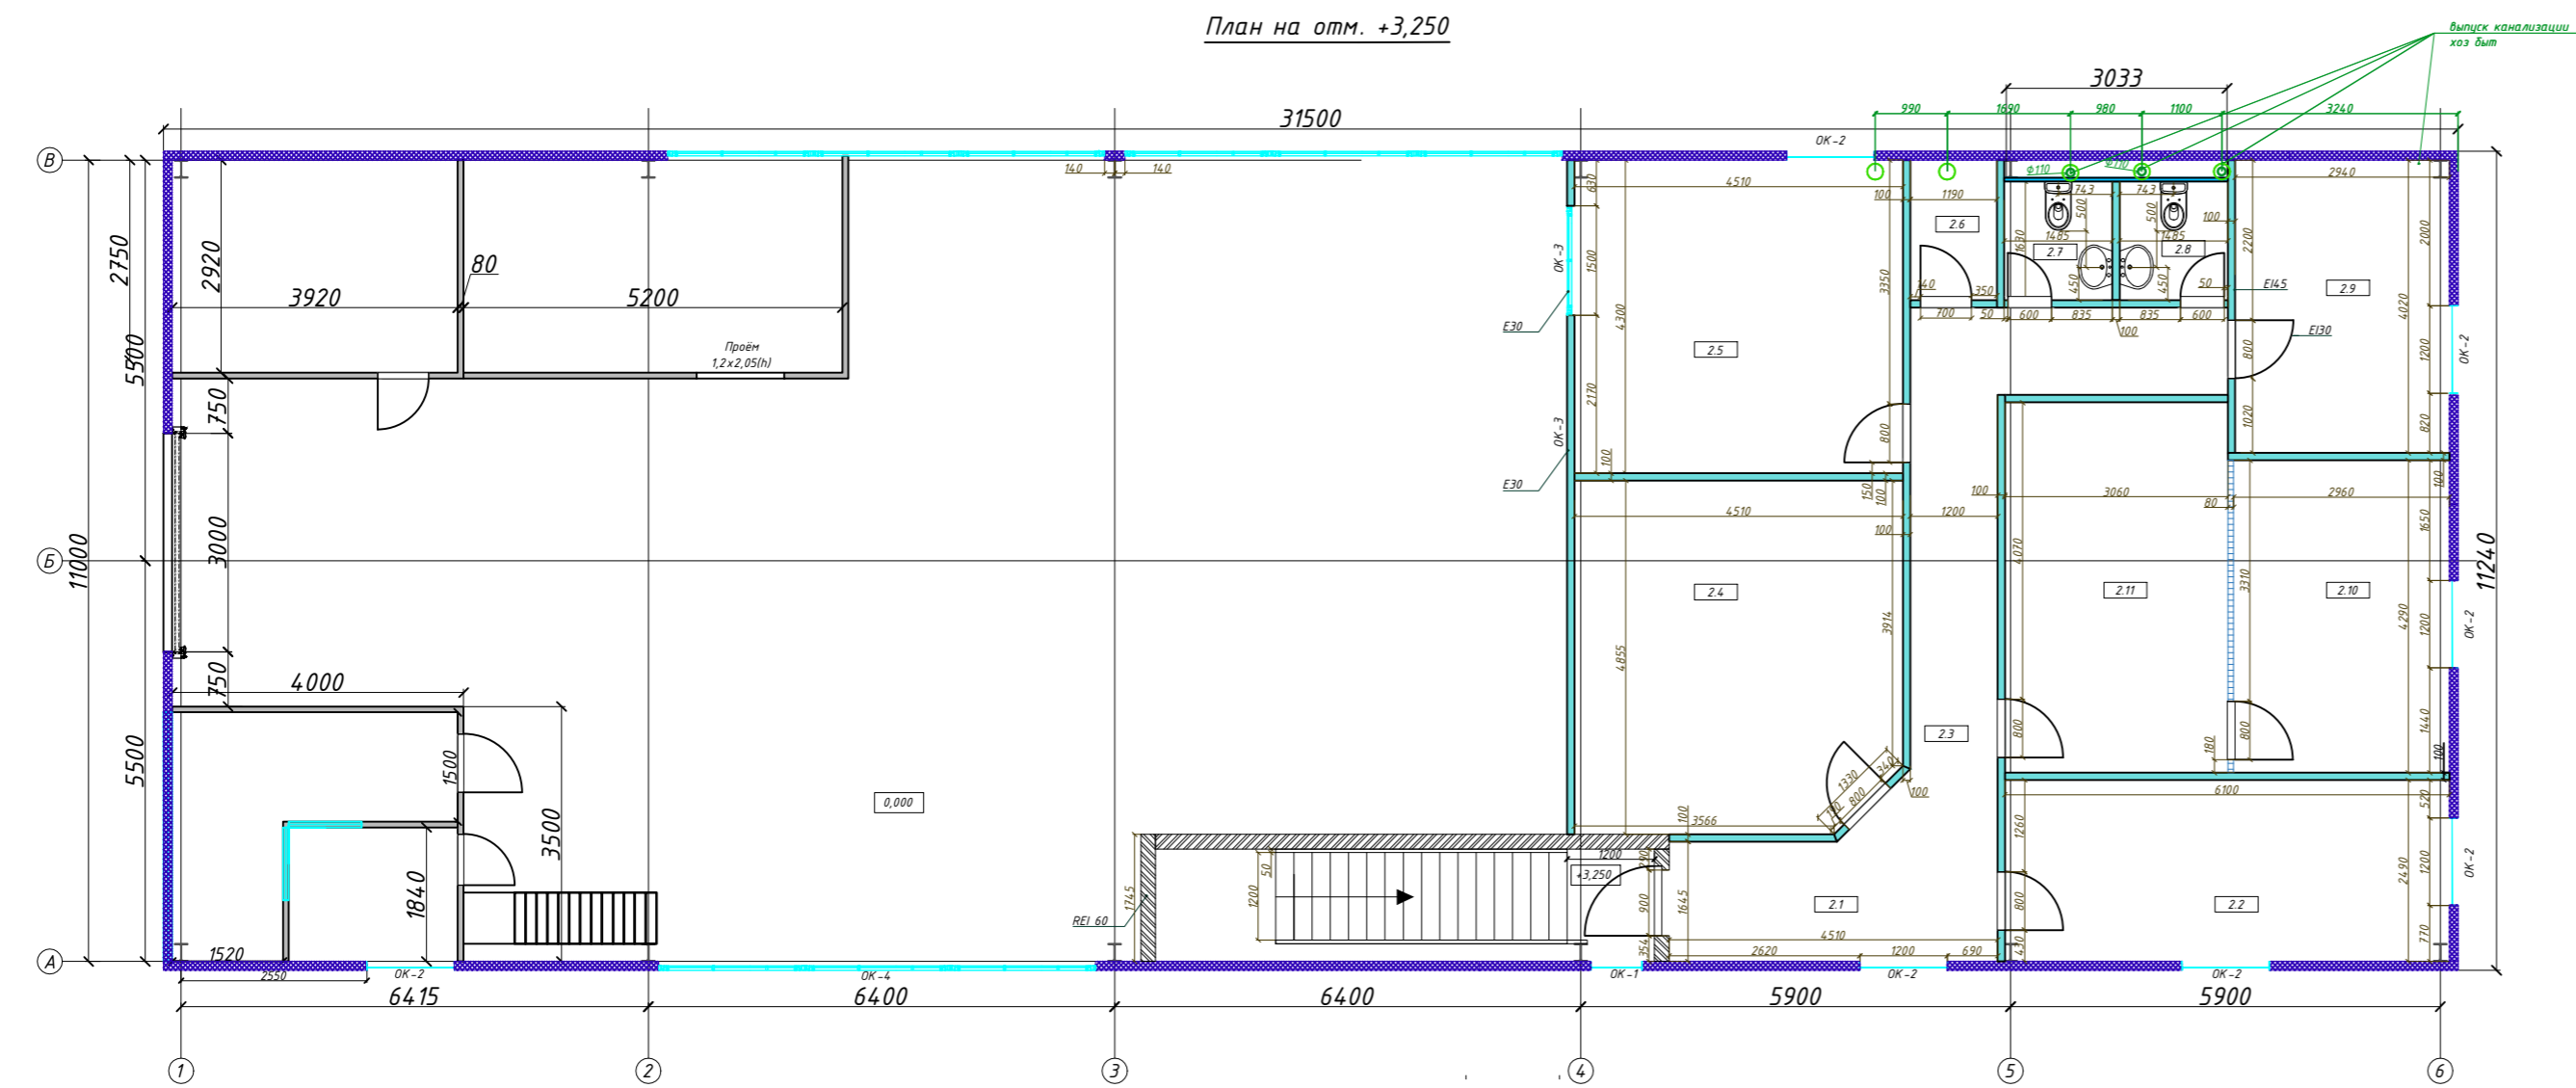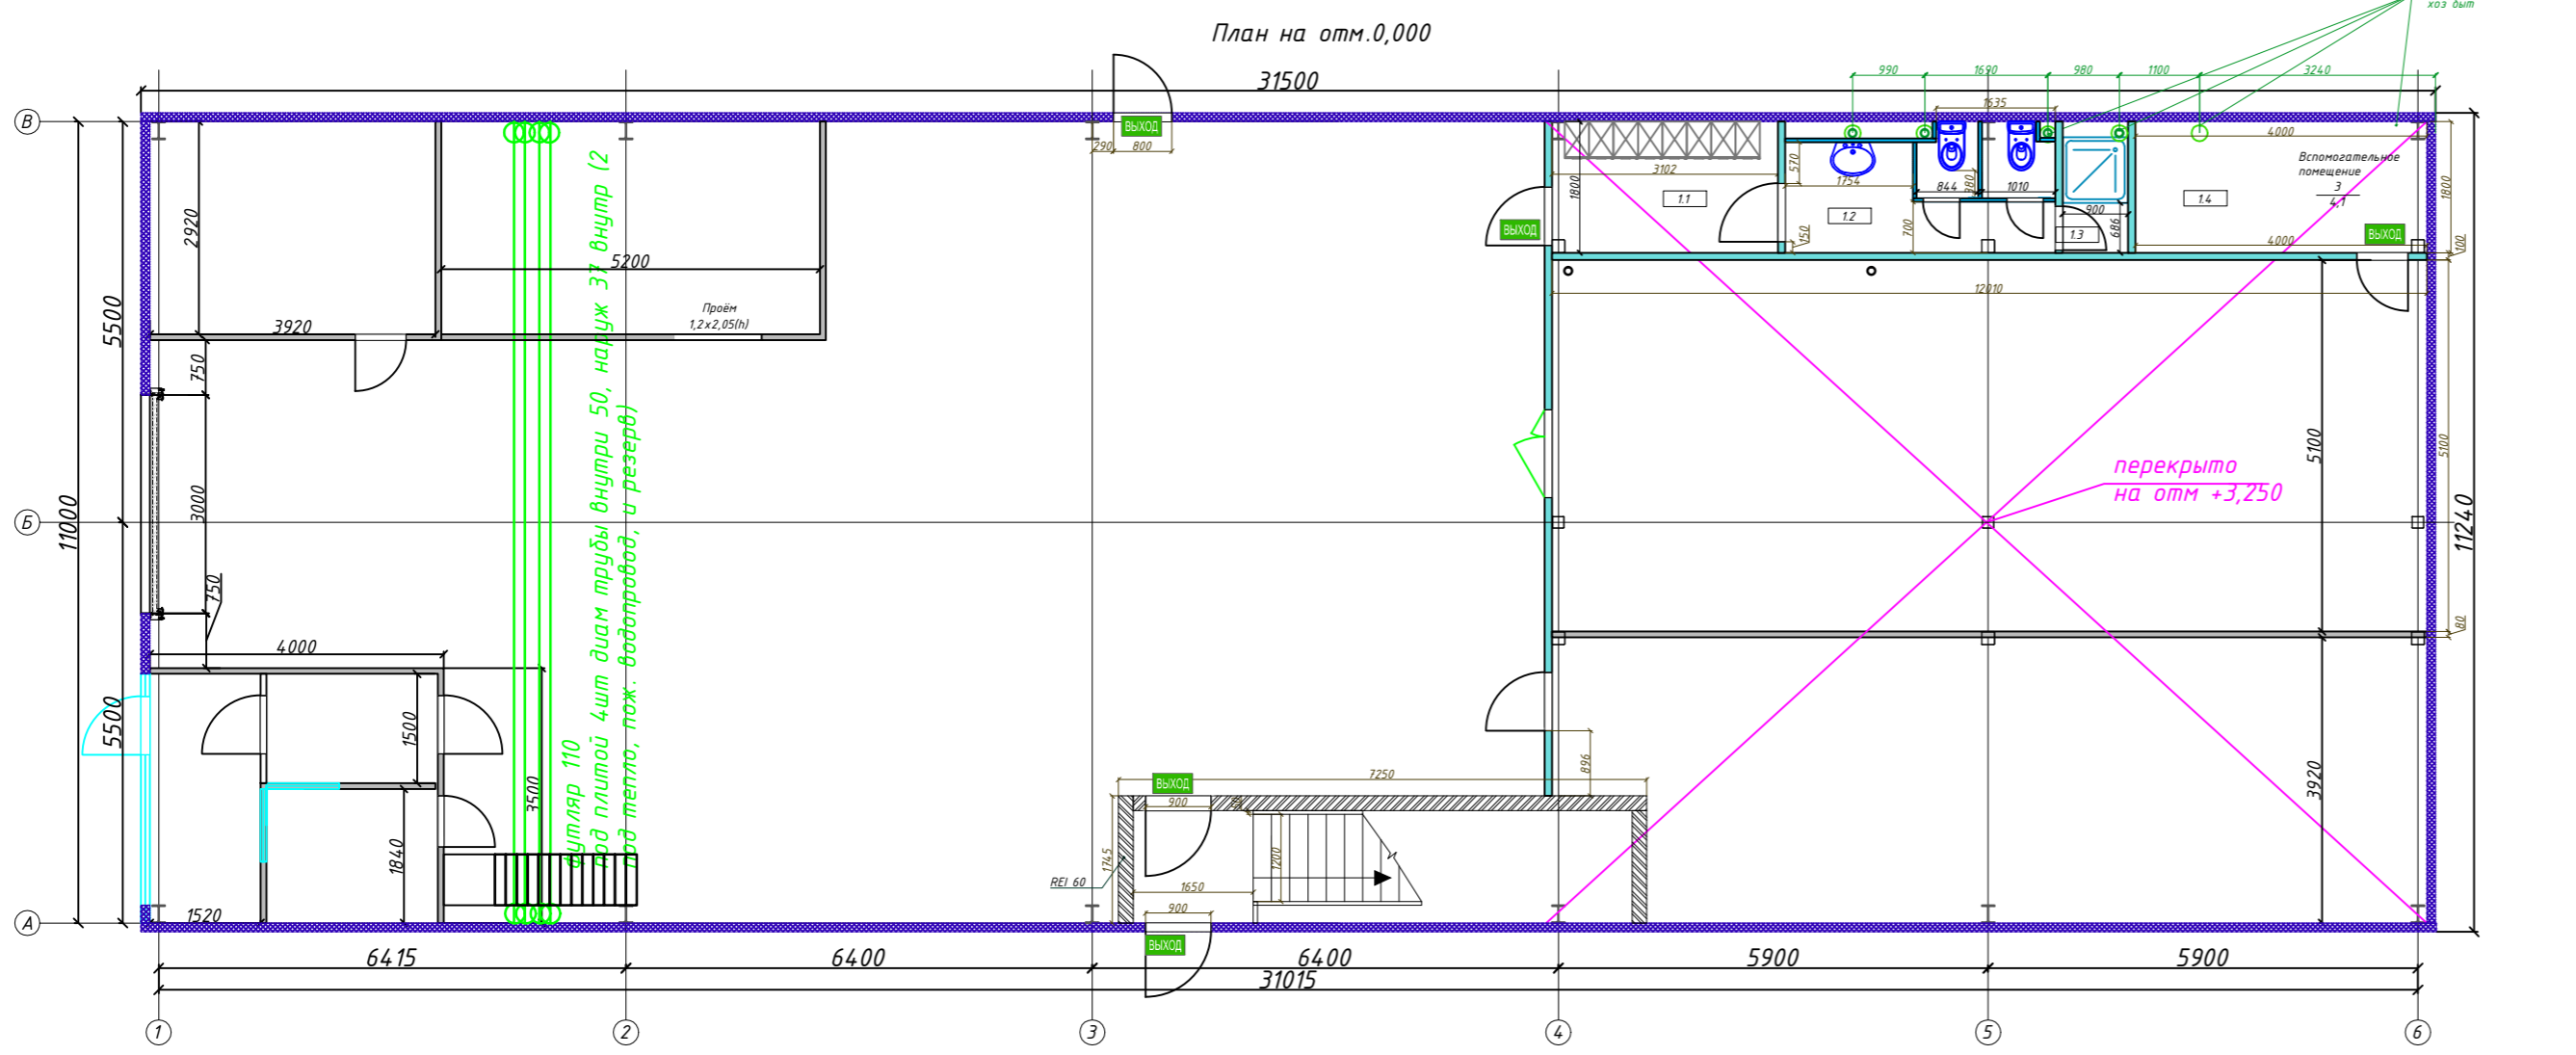




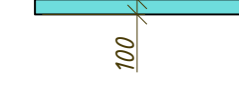


Экспликация помещений на отм. 0,000

№ пом.	Наименование	Площадь пом. м ²	Кат. пож. и взрывопожароопасности	Примечание
1.1	Гардеробная	5,60	н.н	
1.2	Сан.узел	6,67	н.н	
1.3	Душевая	1,60	н.н	
1.4	Вспомогательное помещение	7,20	н.н	





Экспликация помещений на отм. +3,250

№ пом.	Наименование	Площадь пом. м ²	Кат. пож. и взрывопожароопасности	Примечание
2.1	Приемная	9,10	н.н	
2.2	Бухгалтерия	15,90	н.н	
2.3	Коридор	11,39	н.н	
2.4	Переговорная	22,25	н.н	
2.5	Кабинет директора	20,19	н.н	
2.6	Техническое помещение	3,08	В4	
2.7	Сан.узел жен.	3,22	н.н	
2.8	Сан.узел муж.	3,22	н.н	
2.9	Кухня-столовая	12,60	ВЗ	
2.10	Офис менеджеров	13,50	н.н	
2.11	Офис проектировщиков	16,30	н.н	

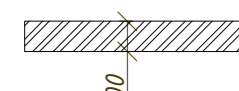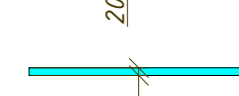Условные обозначения

-  Проектируемая стена газобетонных блоков b=200 мм
-  Проектируемая светопрозрачная конструкция.
-  Отметку перегородки уточнить в ходе рабочего проектирования
-  Проектируемая перегородка с однослойными обшивками из Кнауф-листов на одинарном металлическом каркасе. Тип ГКЛ С111 b=75 мм. Поверхность предназначена под последующую окраску. С финишной отделкой b=100
-  Проектируемый однополюсный дверной блок
-  Светопрозрачная перегородка h=1,5м

-АР					
Строительство здания габаритами 31,5x11,24м					
Изм.	Кол.уч	Лист	№ док.	Подпись	Дата
Разработал	Игнатьев				
Проверил	Горячев				
Здание габаритами 31,5x11,24м				Стадия	Лист
План на отм. 0,000; +3,250				Р	2
				Листов	

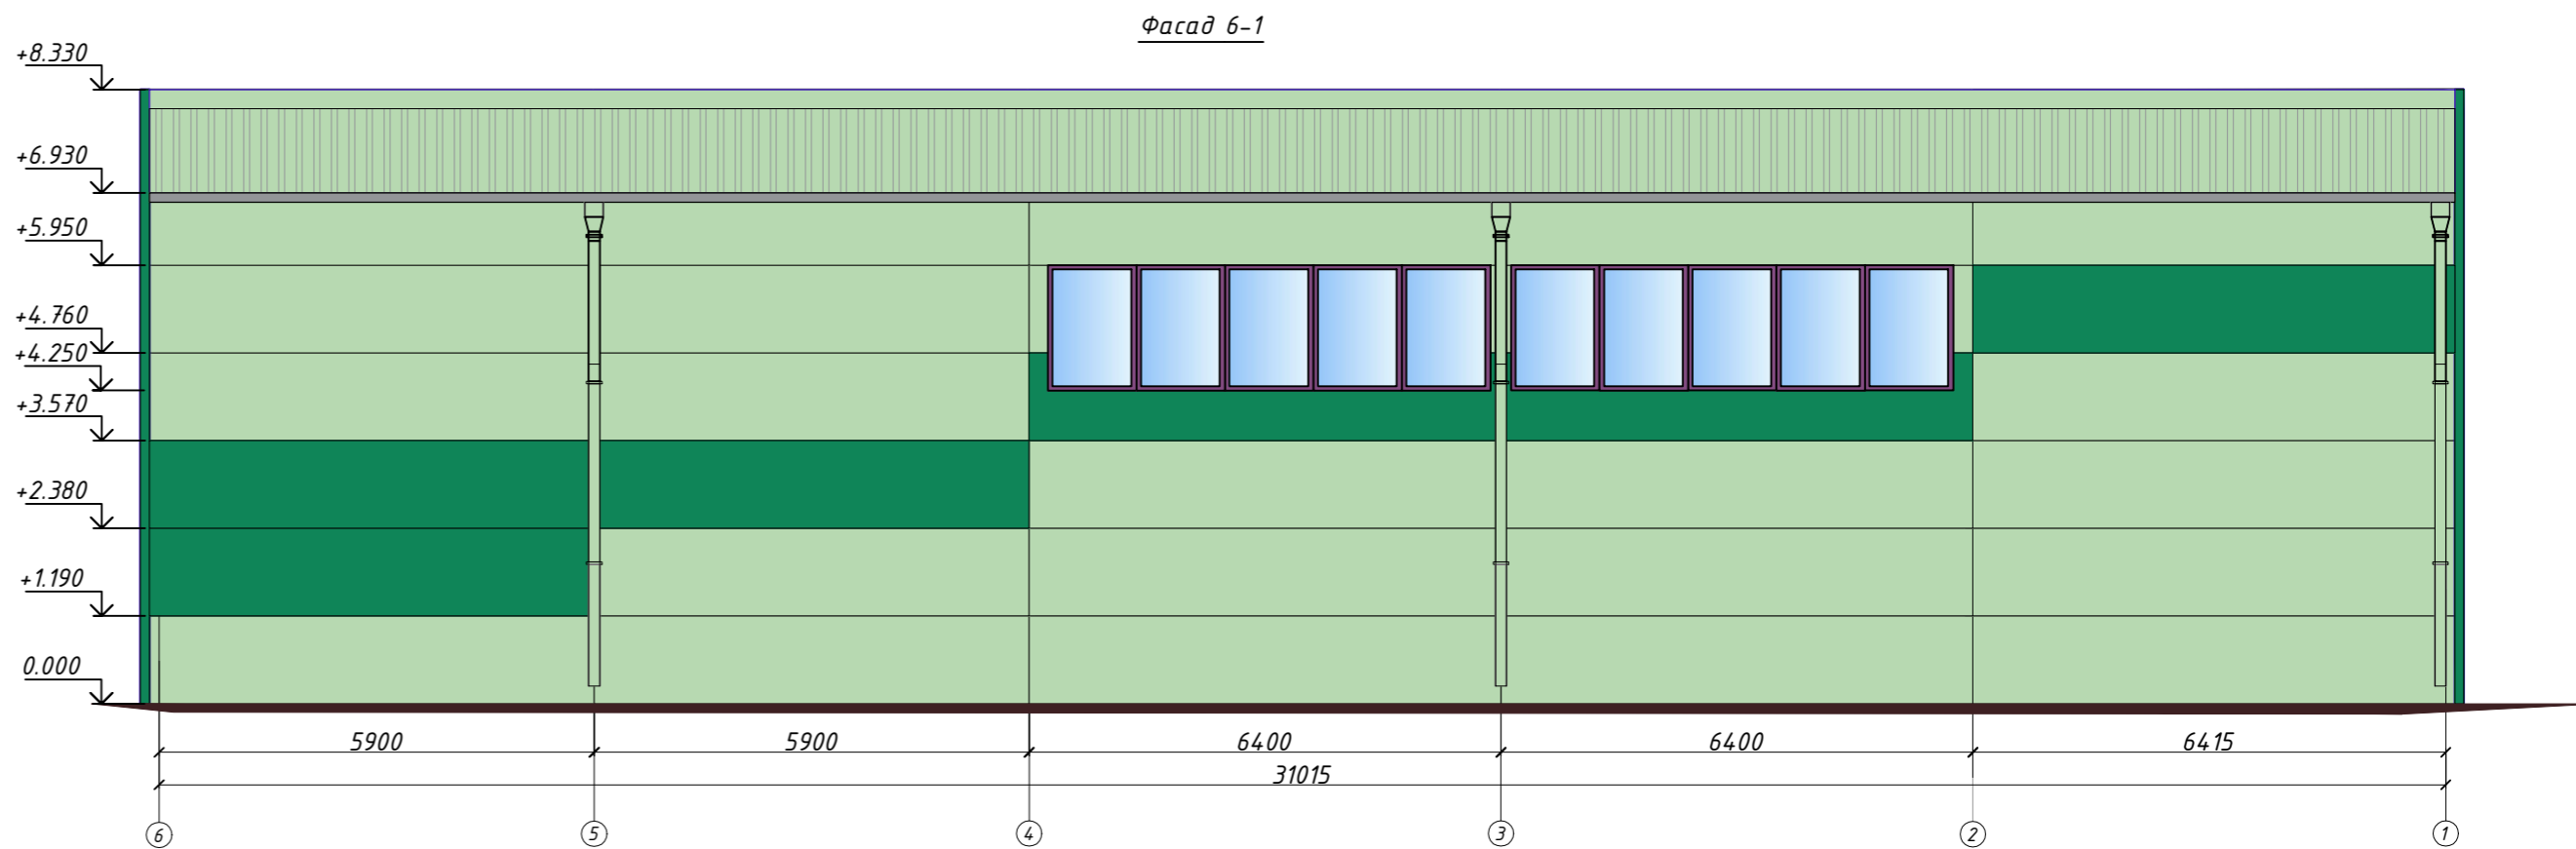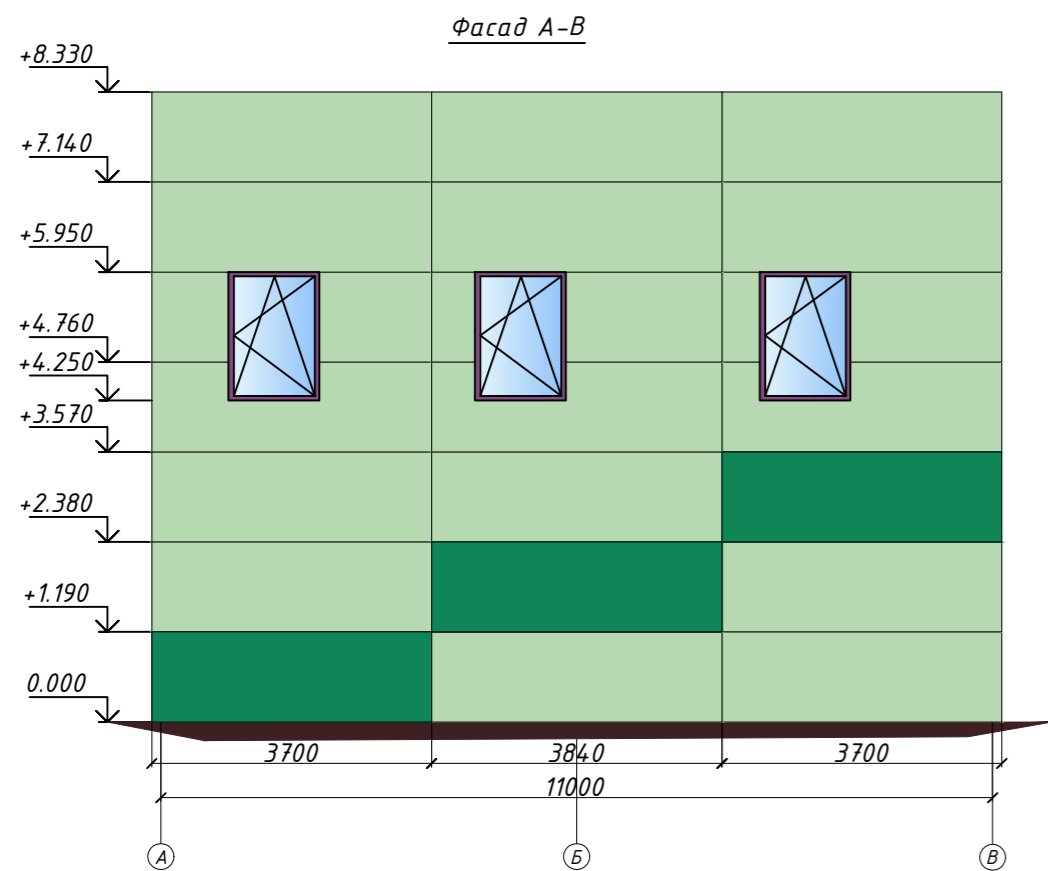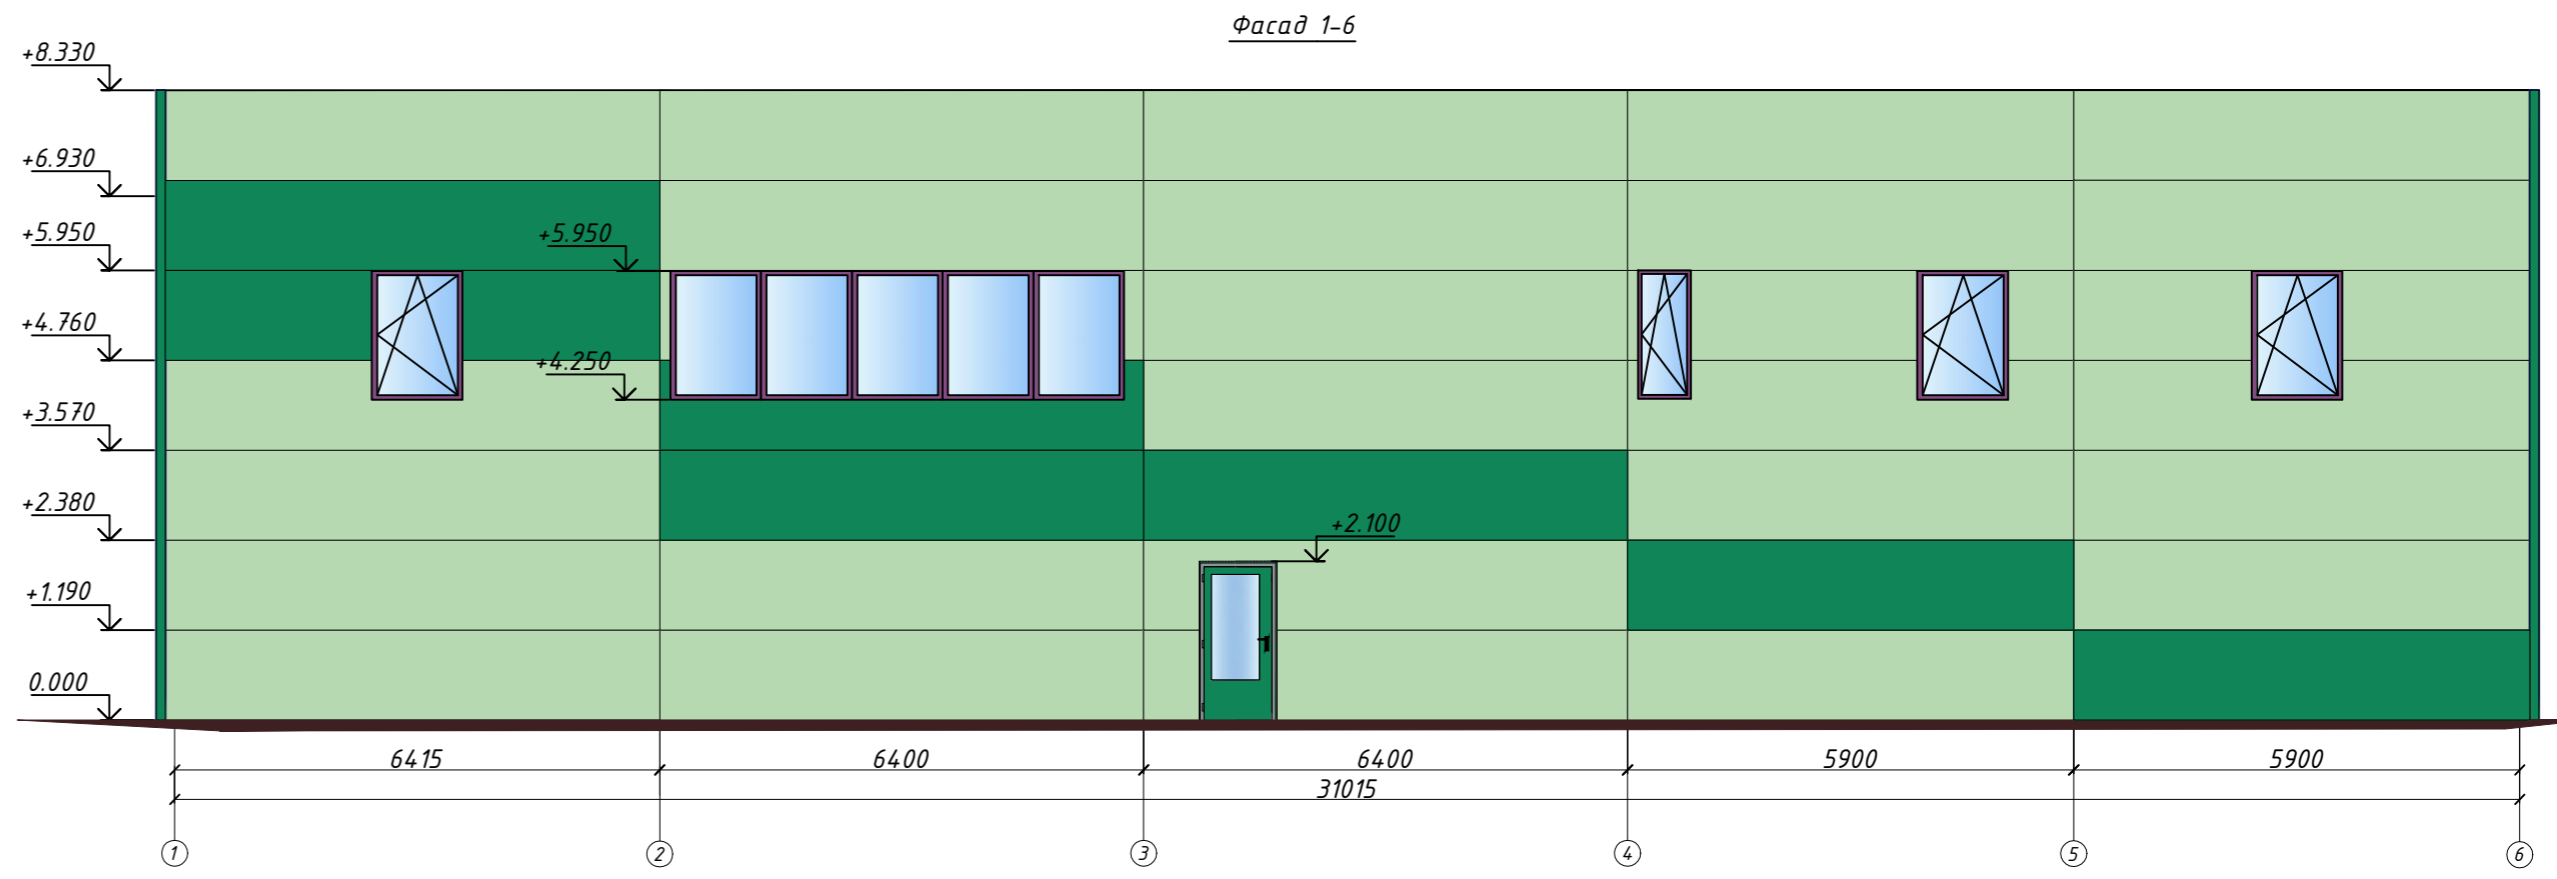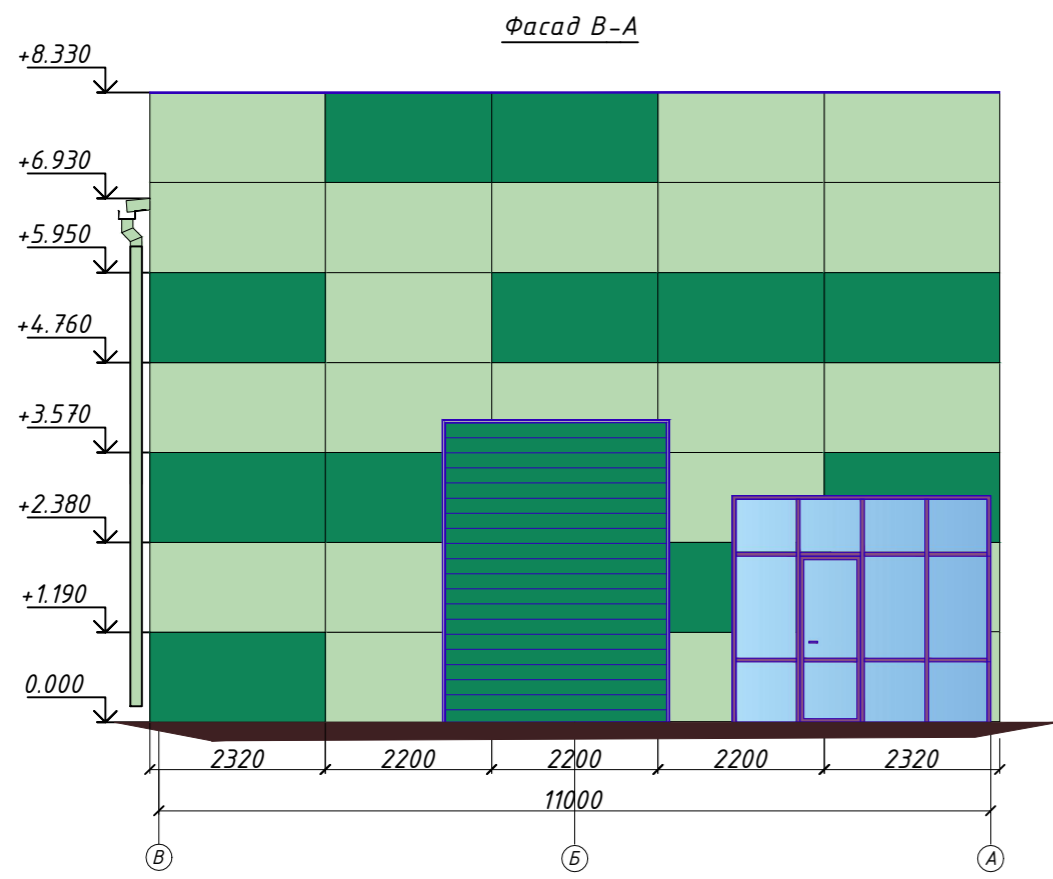

Согласно
 Взамен инв. N
 Попись и дата
 Инв N подл.
 инв. номер

Ведомость отделки фасада					
Номер п/п	Наименование элемента фасада	Наименование материала отделки	№ колера	Образец колера	Примечание
1	Стены	Сэндвич-панель	RAL 6019		
2	Стены	Сэндвич-панель	RAL 6032		
3	Окна	Алюминиевый профиль	RAL 6032		
4	Наружные двери, ворота	Метал., окраска в заводских условиях	RAL 6032		
5	Ворота	Подъемно-секционные	RAL 6019		
6	Кровля	Кровельная сэндвич-панель	RAL 6019		
7	Водосточная труба	Оцинкованная сталь с полимерным покрытием	RAL 6019		

-АР					
Строительство здания габаритами 31,5x11,24м					
Изм.	Кол.уч	Лист	N док.	Подпись	Дата
Разработал	Игнатьев				
Проверил	Горячев				
Здание габаритами 31,5x11,24м				Стадия	Лист
				Р	2
Фасады В-А; 1-6; А-В; 6-1					