


План 1-го этажа

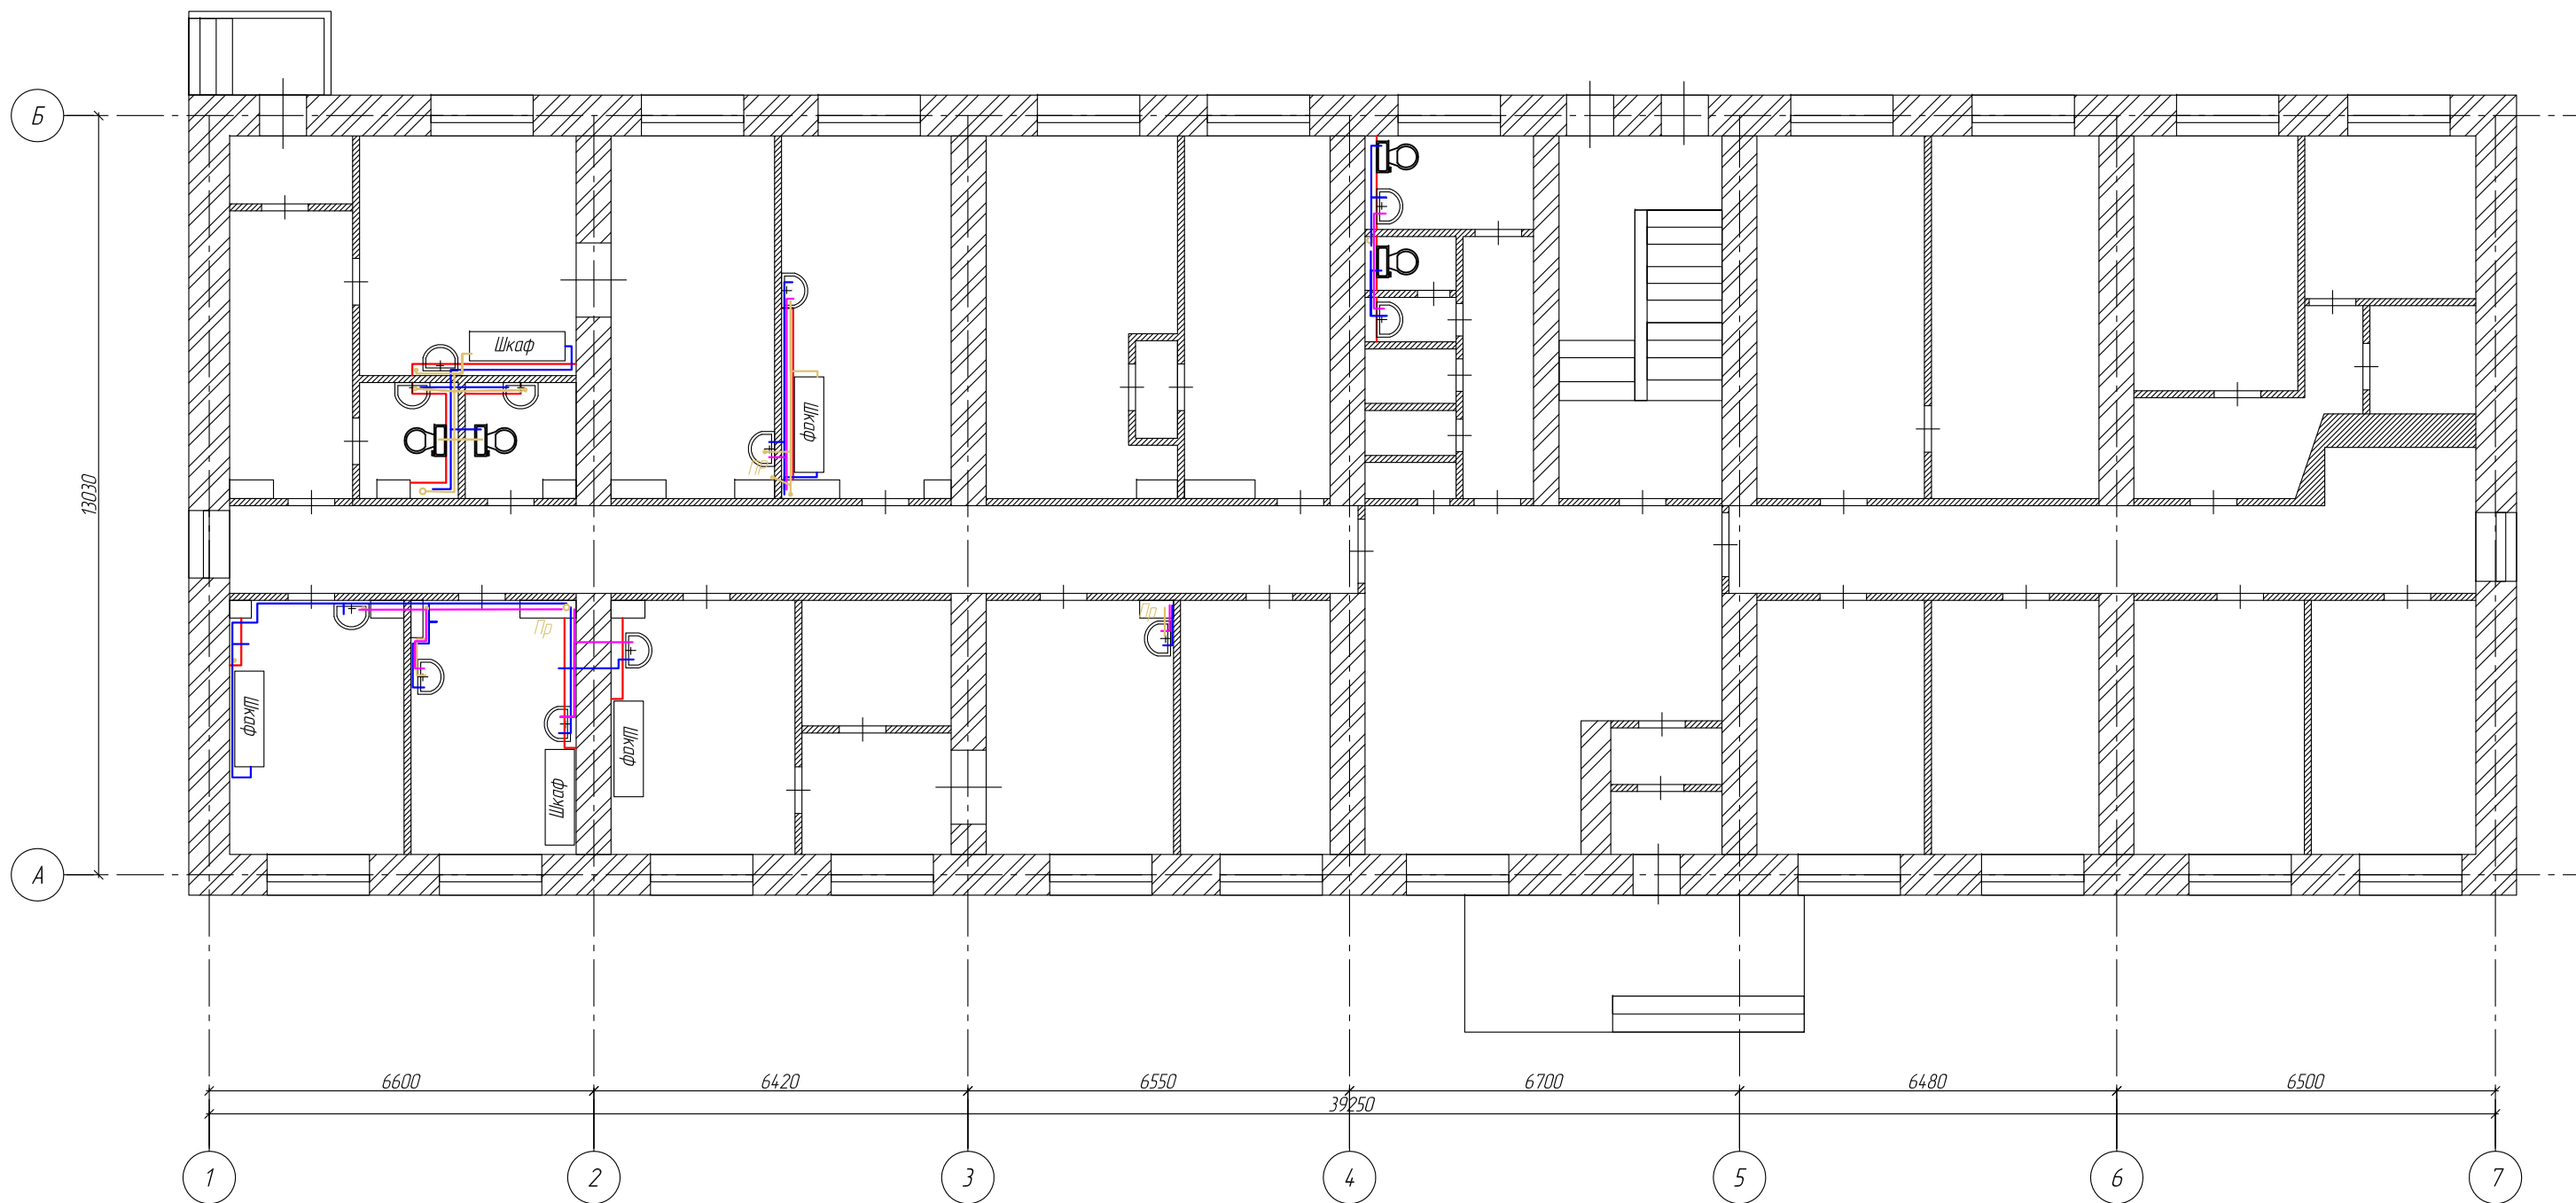

План подвала

