


Архитектурный проект

Индивидуальный жилой дом

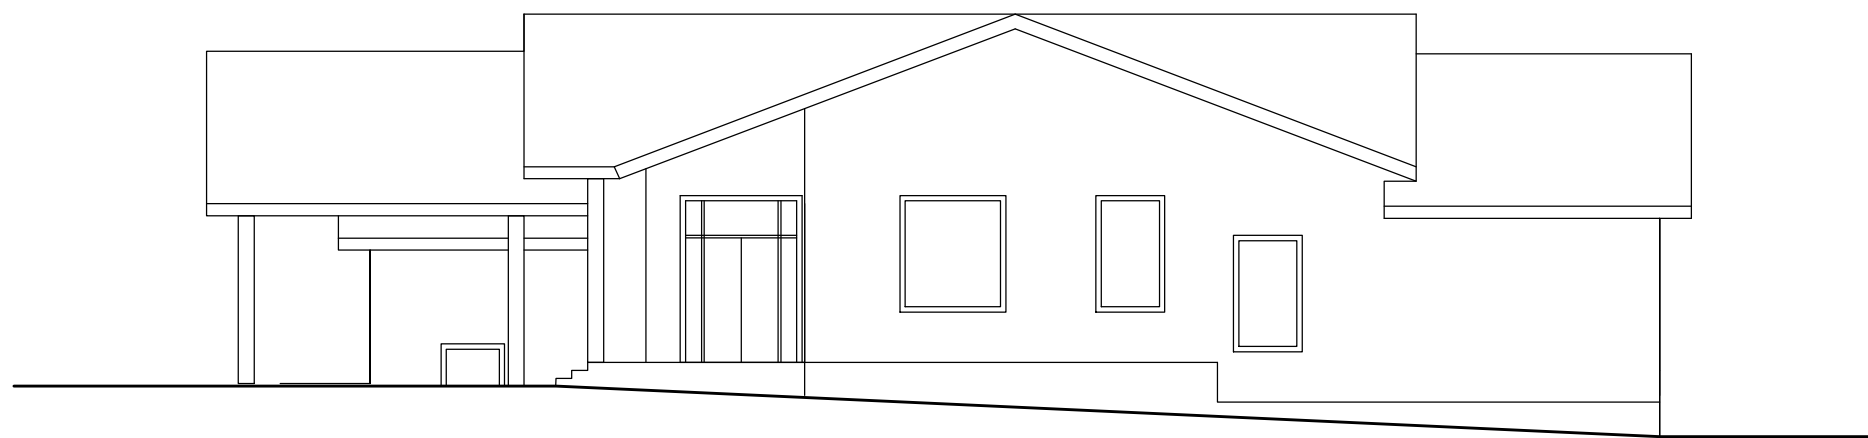

2019 г.

Состав проекта

Лист №	Наименование	Примечания
1	Общие данные. Состав проекта	
2	План на отм. 0.000	
3	План на отм. 0.000 с расстановкой мебели	
4	План кровли	
5	Разрез 1-1	
6	Разрез 2-2	
7	Разрез 3-3	
8	Фасад Г-Б	
9	Фасад Б-Г	
10	Фасад 1-2	
11	Фасад 2-1	
12	Узлы, сечения	

Технико - экономические показатели.

	Наименование показателей	Единица измерения	Объем
	Общая площадь	кв.м.	336.1
	Площадь застройки	кв.м.	558



Архитектор		Общие данные	Стадия	Лист	Листов
Заказчик			АС-1	1	

План на отм. 0.000

Экспликация помещений

№	Наименование помещений	Площадь м2
1	Комната	34.9
2	Гардеробная	6.9
3	Сан. узел	9.7
4	Гардеробная	5.6
5	Сан. узел	5.0
6	Комната	15.3
7	Коридор	22.9
8	Сан. узел	3.6
9	Постирочная	13.7
10	Кладовая	18.0
11	Тамбур	7.1
12	Гостиная	114.4
13	Комната	18.2
14	Сан. узел	3.1
15	Гардеробная	2.6
16	Кладовая	8.3
17	Коридор	10.1
18	Сан. узел	3.1
19	Гардеробная	2.6
20	Котельная	7.6
21	Кладовая	3.7
22	Комната	10.8
23	Гардеробная	8.9
Итого		336.1


Условные обозначения

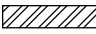-  кирпичная кладка
-  газобетонные блоки

0.000 = 119.4

Архитектор		План на отм. 0.000	Стадия	Лист	Листов
Заказчик			АС-1	2	

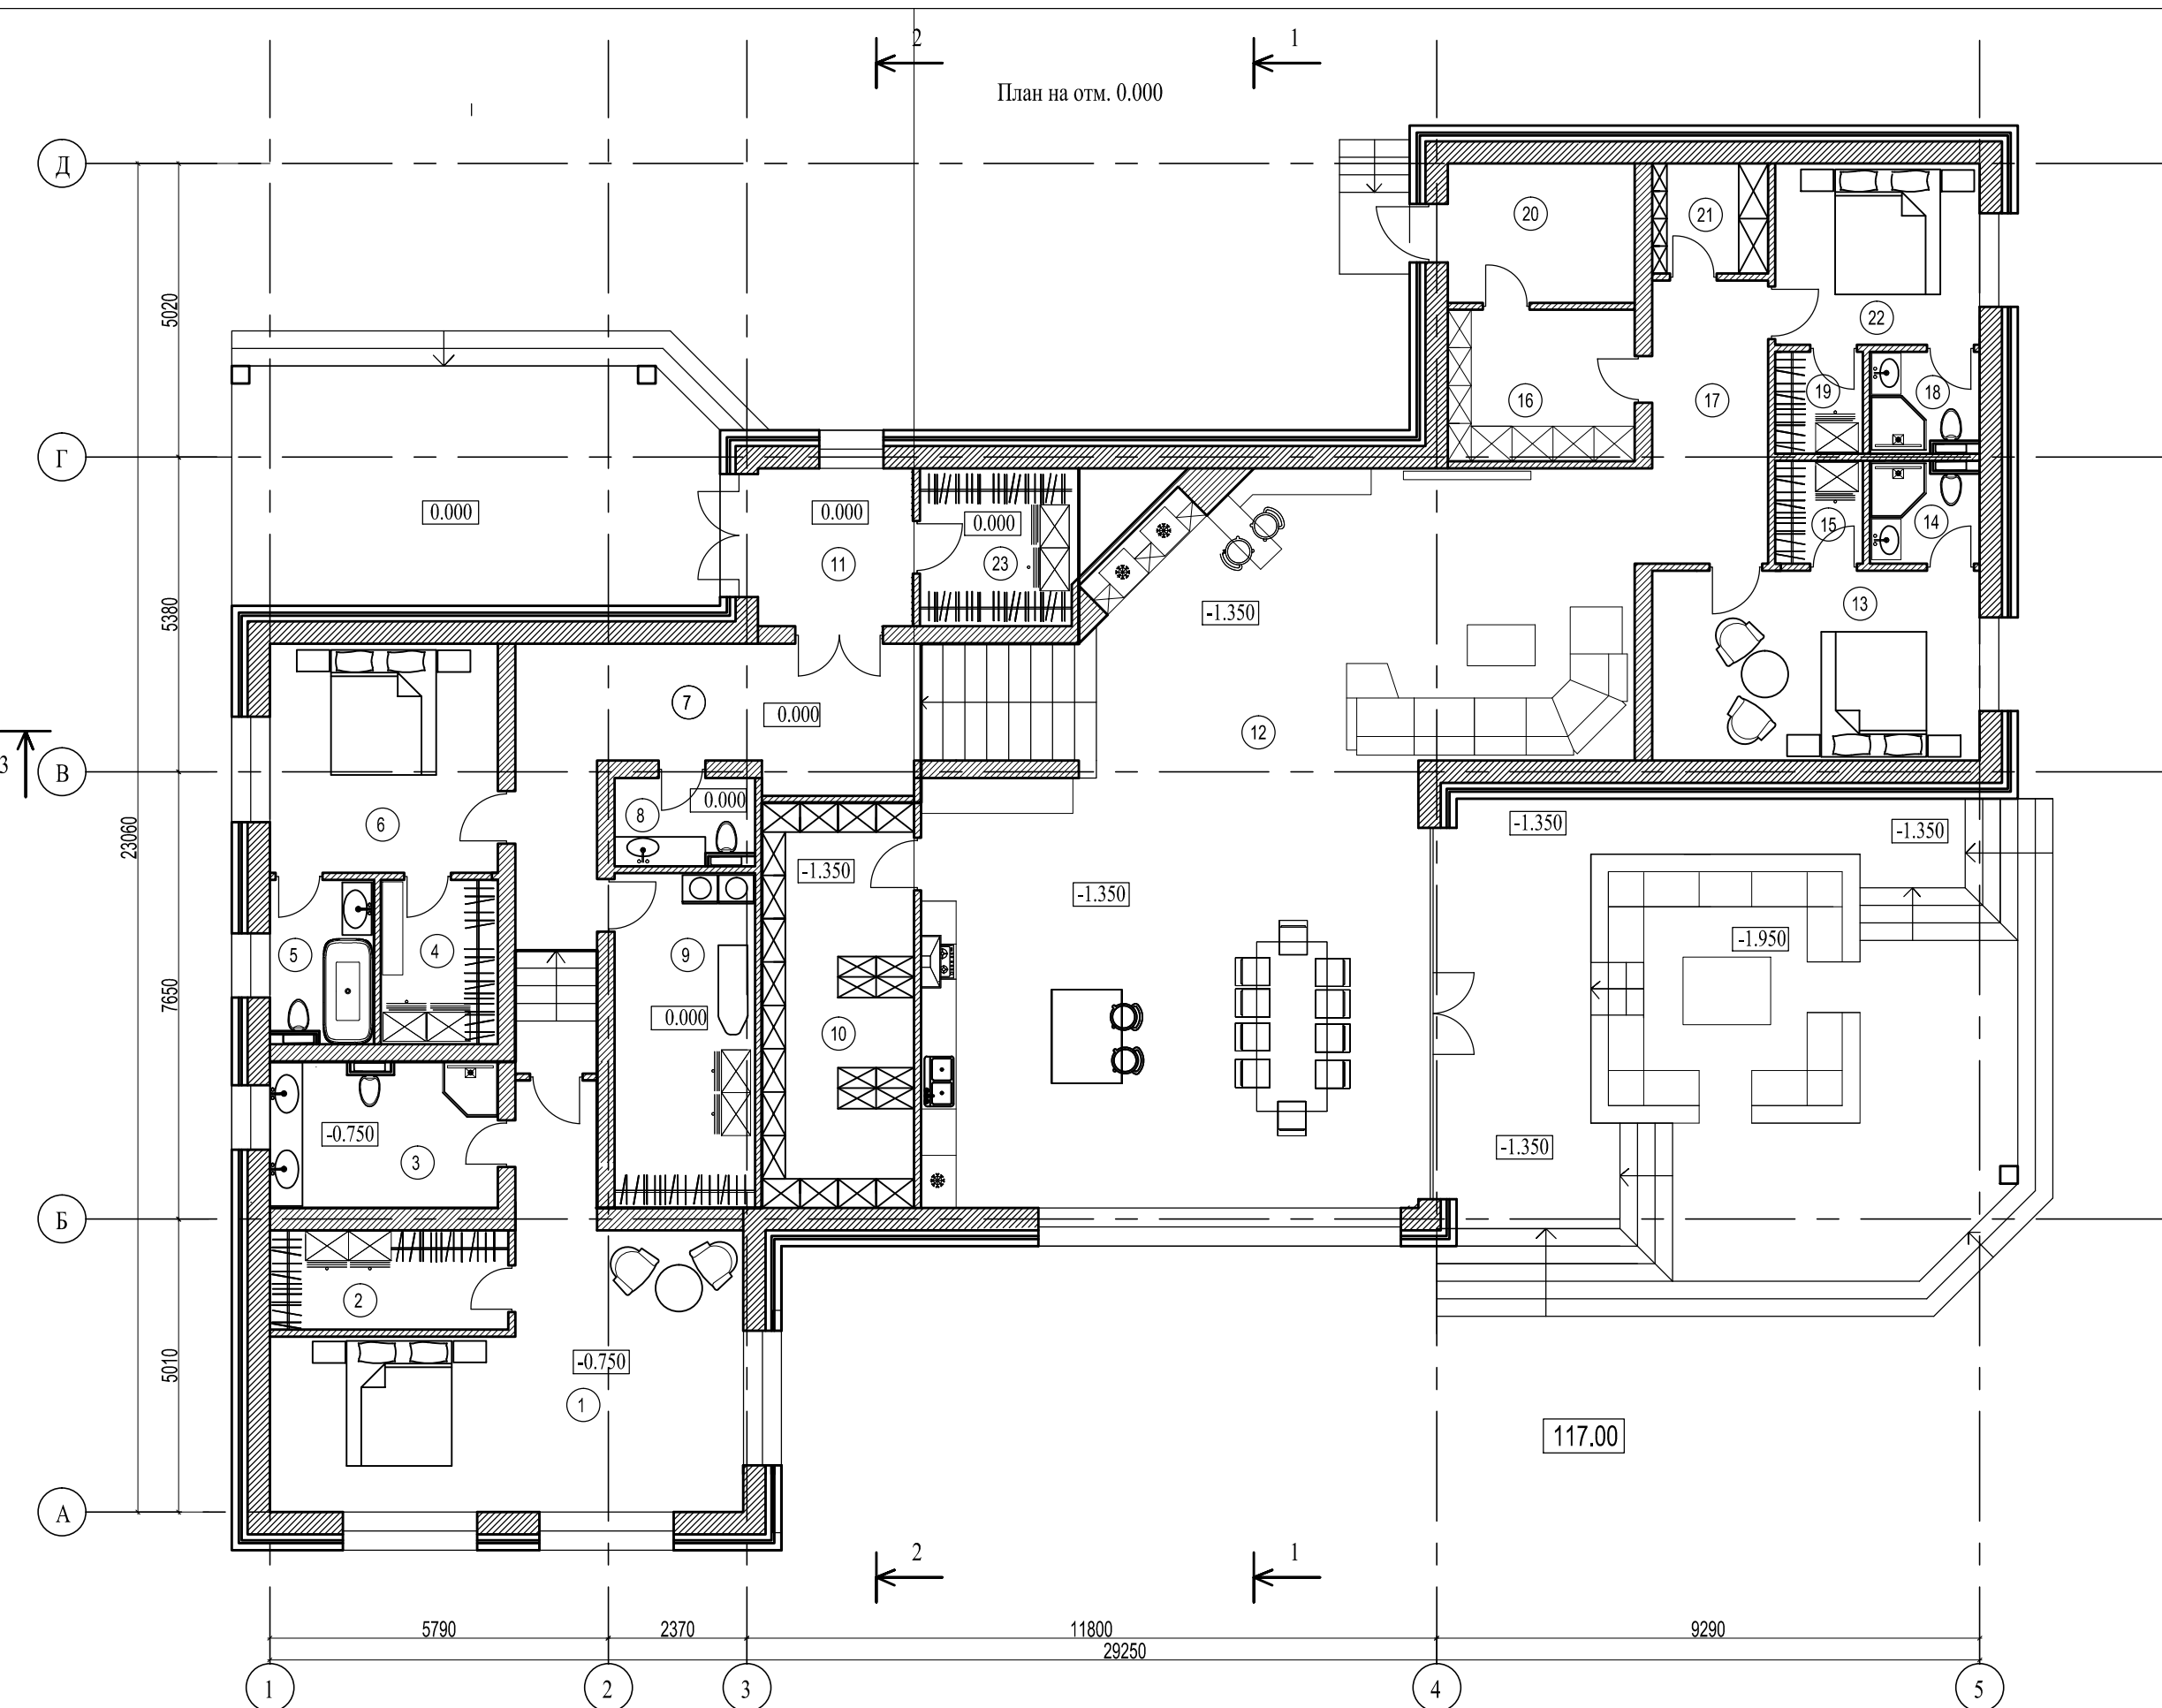

План на отм. 0.000




Экспликация помещений

№	Наименование помещений	Площадь м2
1	Комната	34.9
2	Гардеробная	6.9
3	Сан. узел	9.7
4	Гардеробная	5.6
5	Сан. узел	5.0
6	Комната	15.3
7	Коридор	22.9
8	Сан. узел	3.6
9	Постирочная	13.7
10	Кладовая	18.0
11	Тамбур	7.1
12	Гостиная	114.4
13	Комната	18.2
14	Сан. узел	3.1
15	Гардеробная	2.6
16	Кладовая	8.3
17	Коридор	10.1
18	Сан. узел	3.1
19	Гардеробная	2.6
20	Котельная	7.6
21	Кладовая	3.7
22	Комната	10.8
23	Гардеробная	8.9
Итого		336.1

Условные обозначения


-  кирпичная кладка
-  газобетонные блоки

Архитектор		План на отм. 0.000 с расстановкой мебели	Стадия	Лист	Листов
Заказчик			АС-1	3	

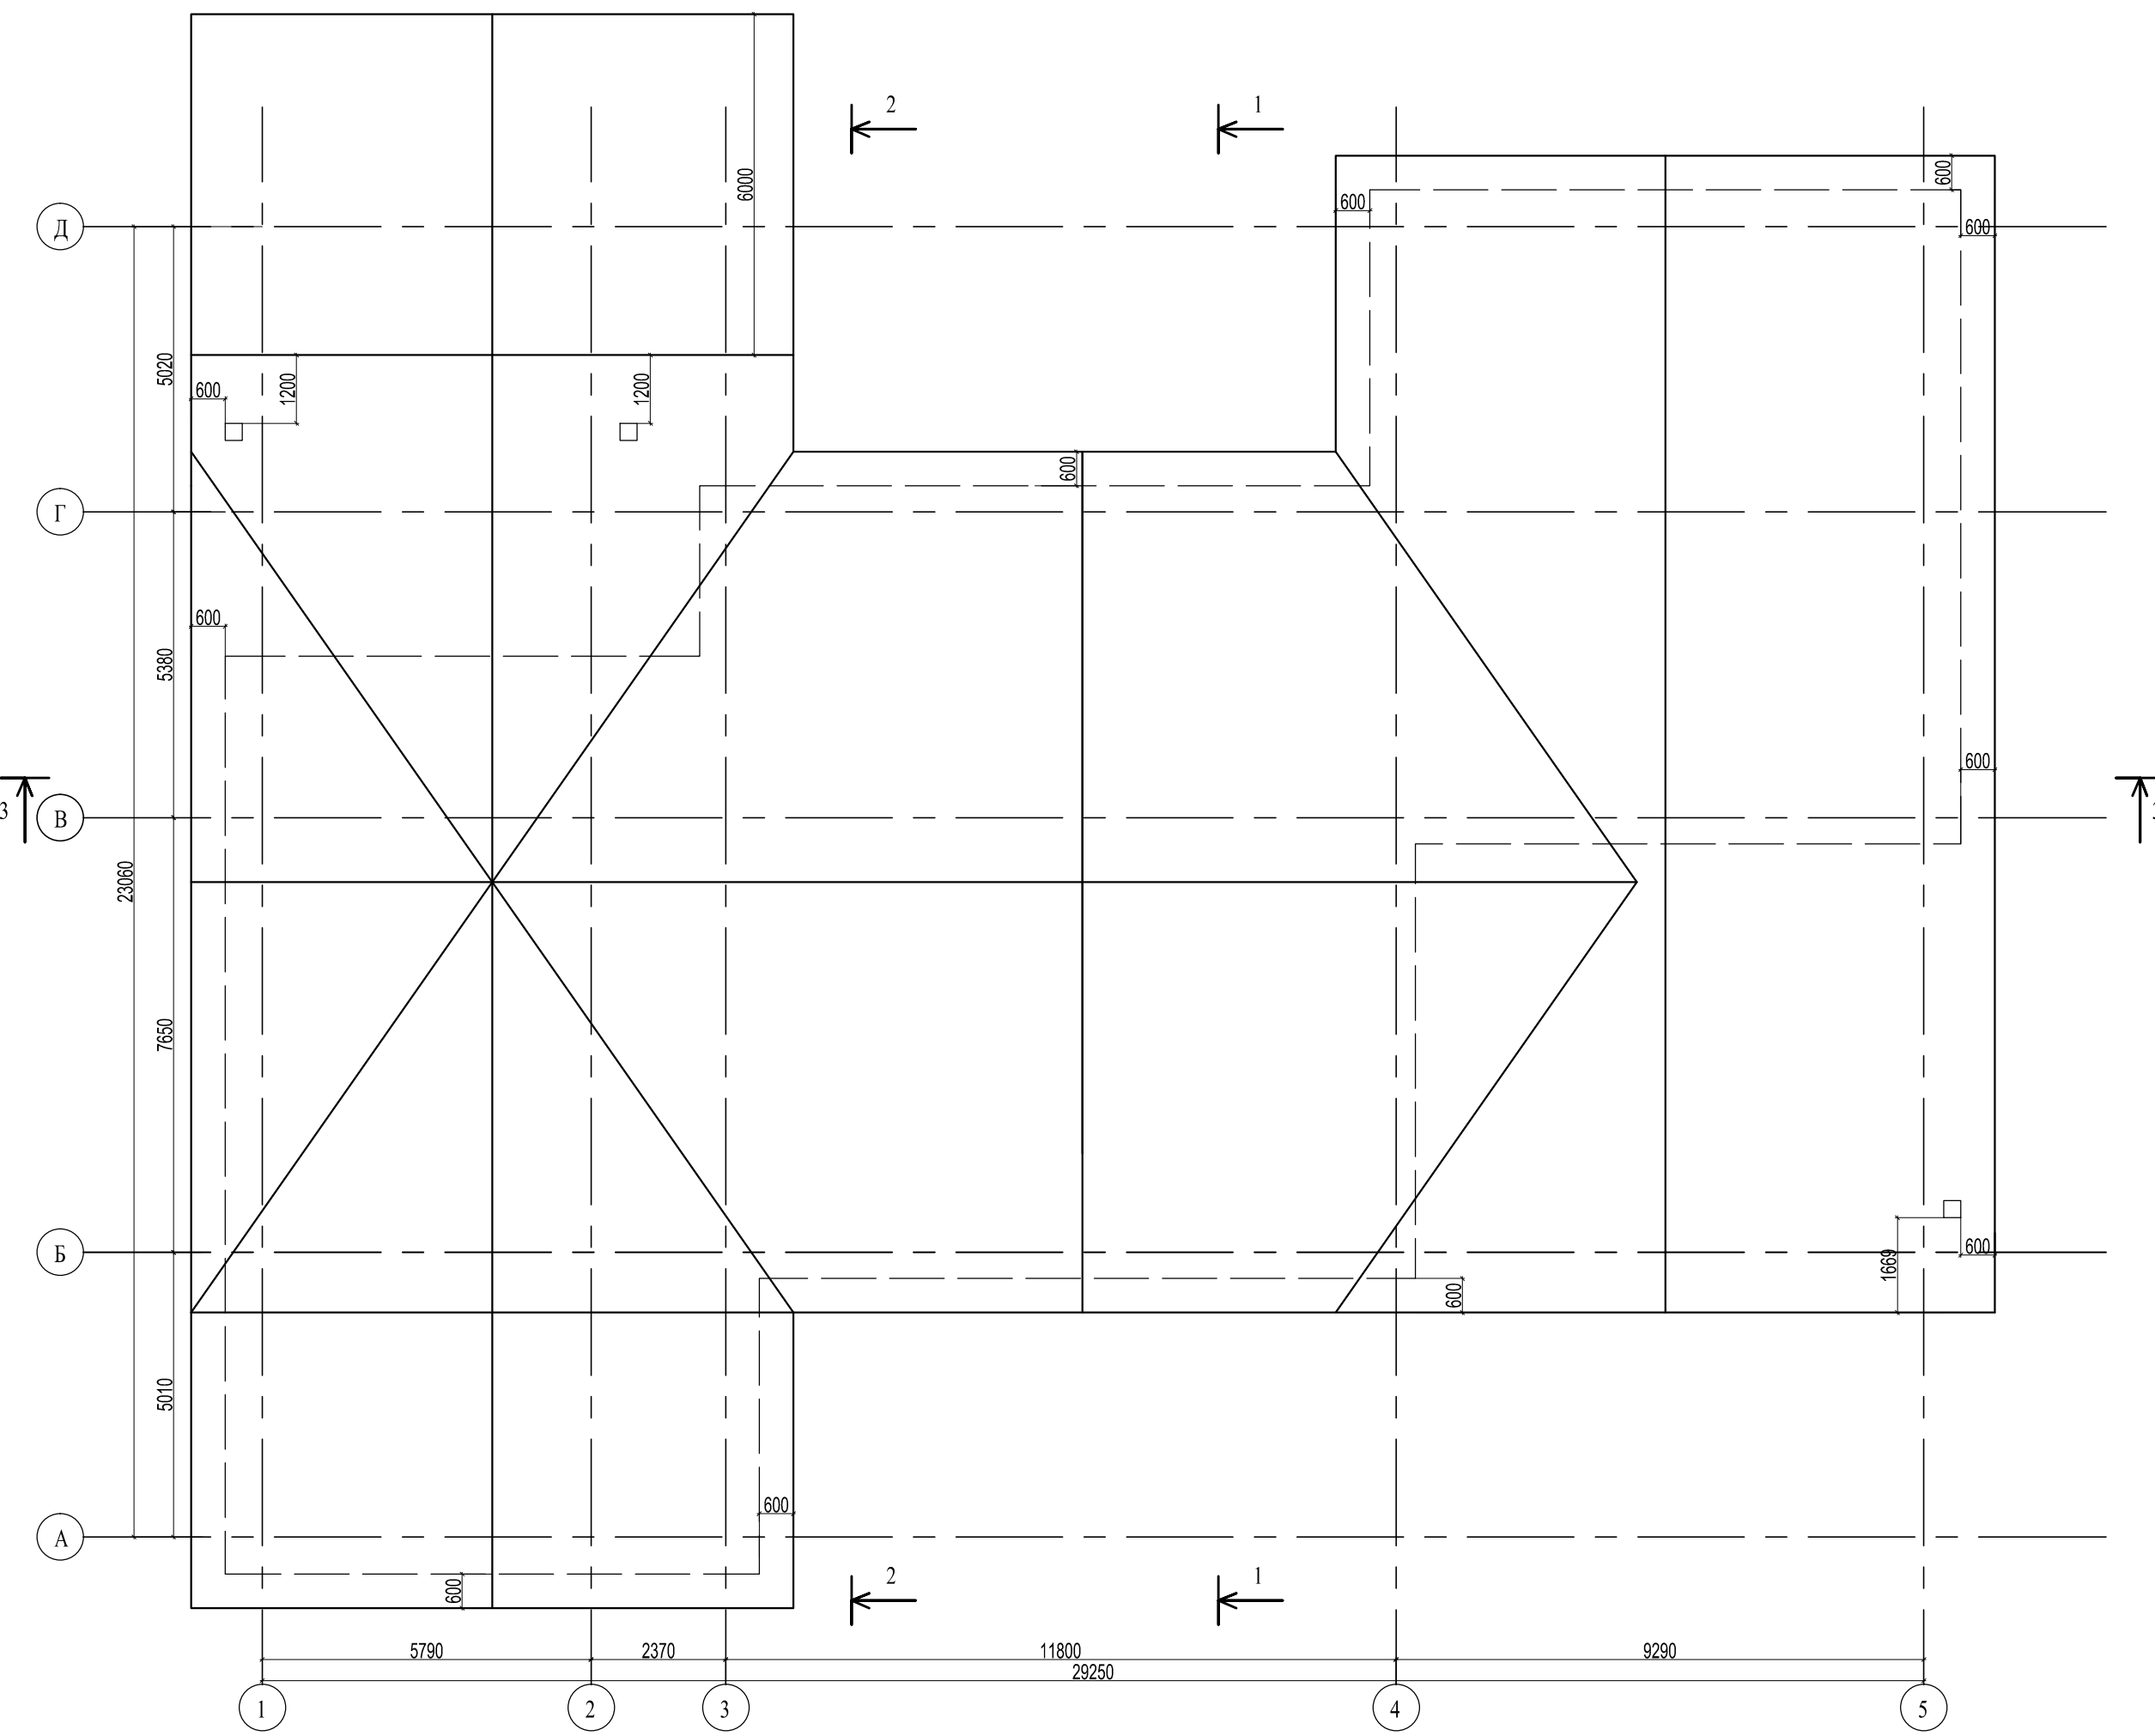


Архитектор		План кровли	Стадия	Лист	Листов
Заказчик			АС-1	4	

Разрез 1-1

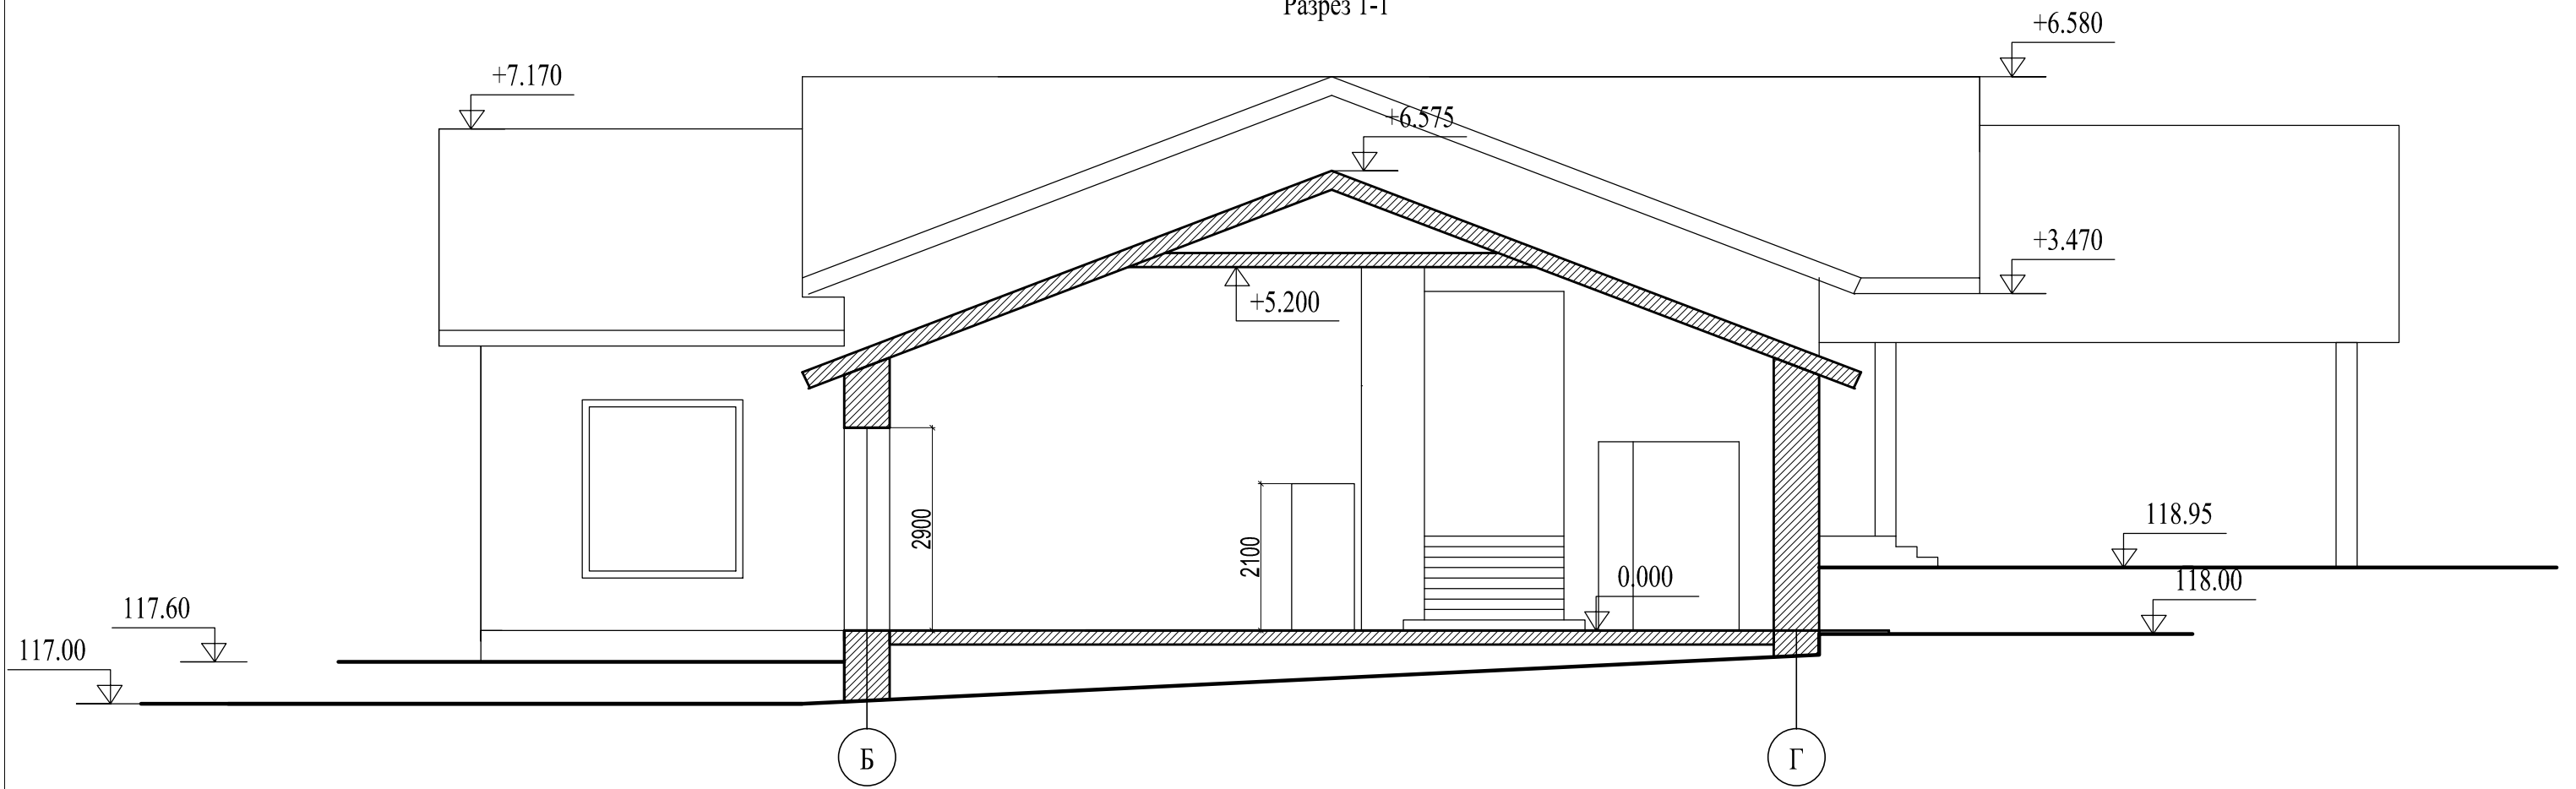


Архитектор		Разрезы 1-1.	Стадия	Лист	Листов
Заказчик			АС-1	5	

Разрез 2-2

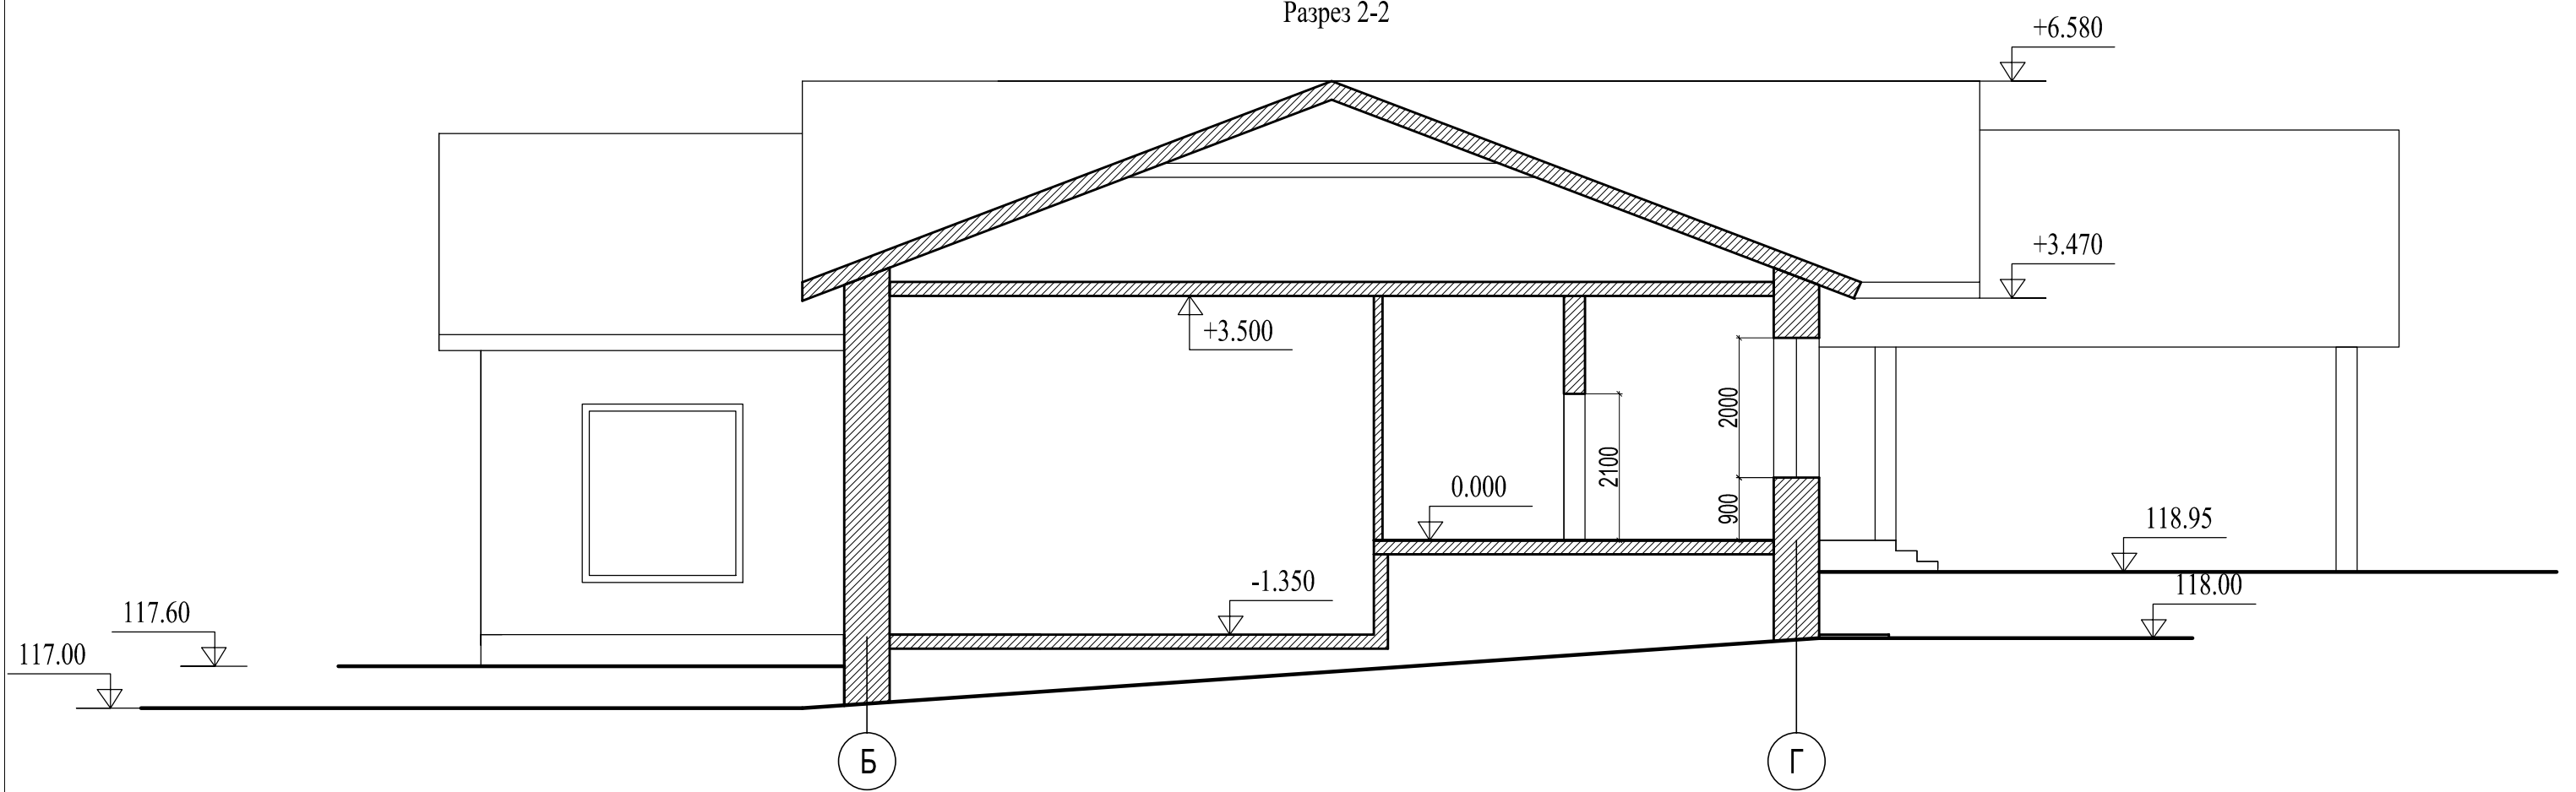


Архитектор		Разрезы 2-2	Стадия	Лист	Листов
Заказчик			АС-1	6	


Разрез 3-3

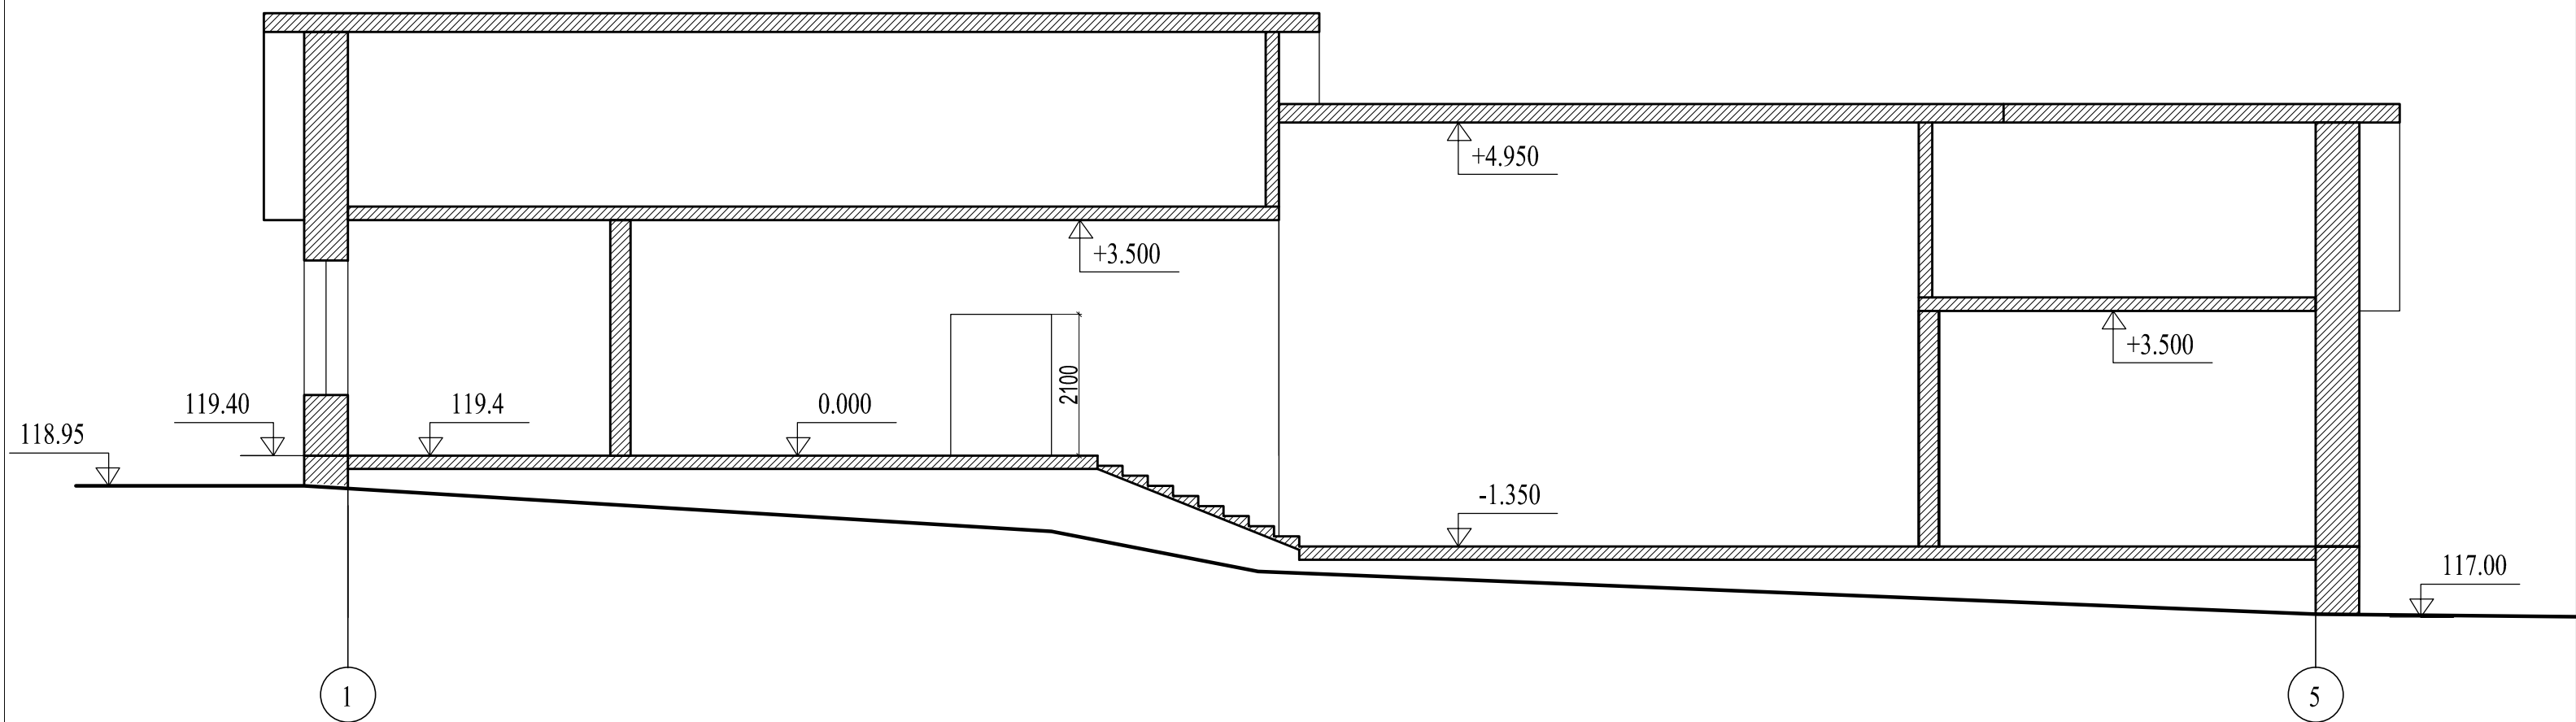


Архитектор		Разрезы 3-3	Стадия	Лист	Листов
Заказчик			АС-1	7	

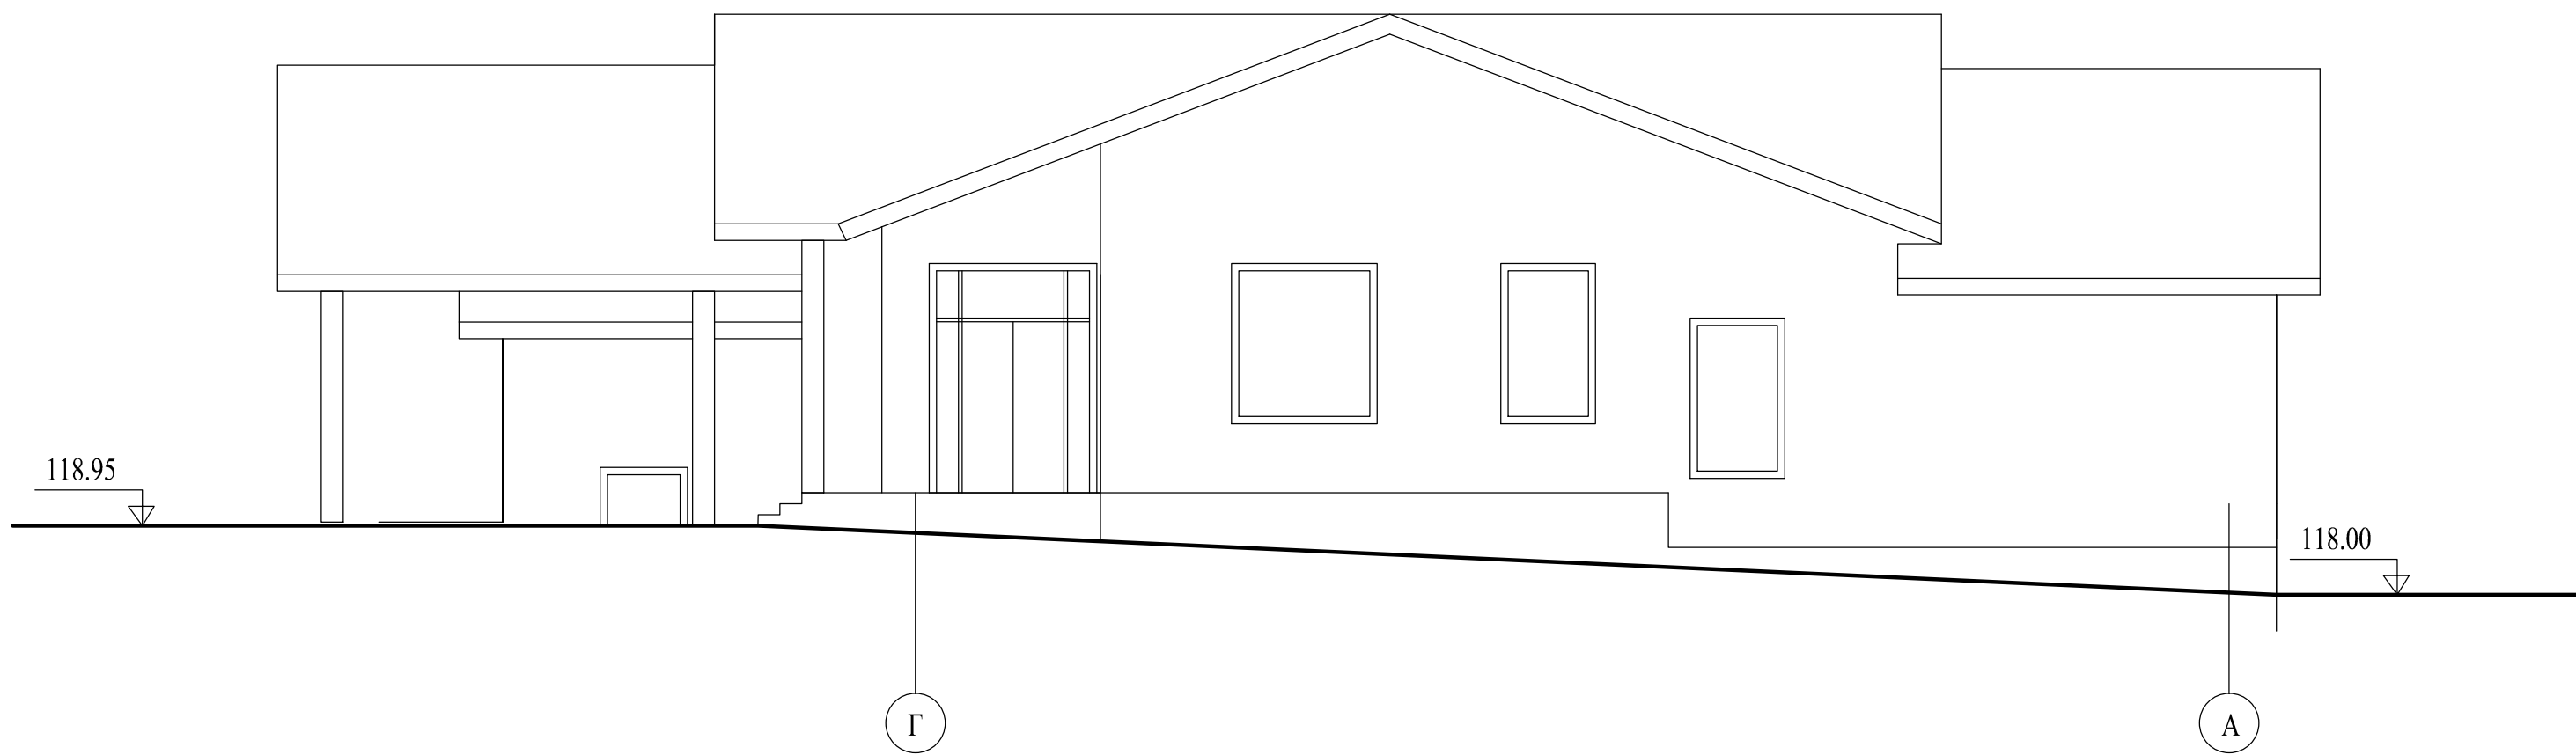


Архитектор		Фасад Г-Б	Стадия	Лист	Листов
Заказчик			АС-1	8	

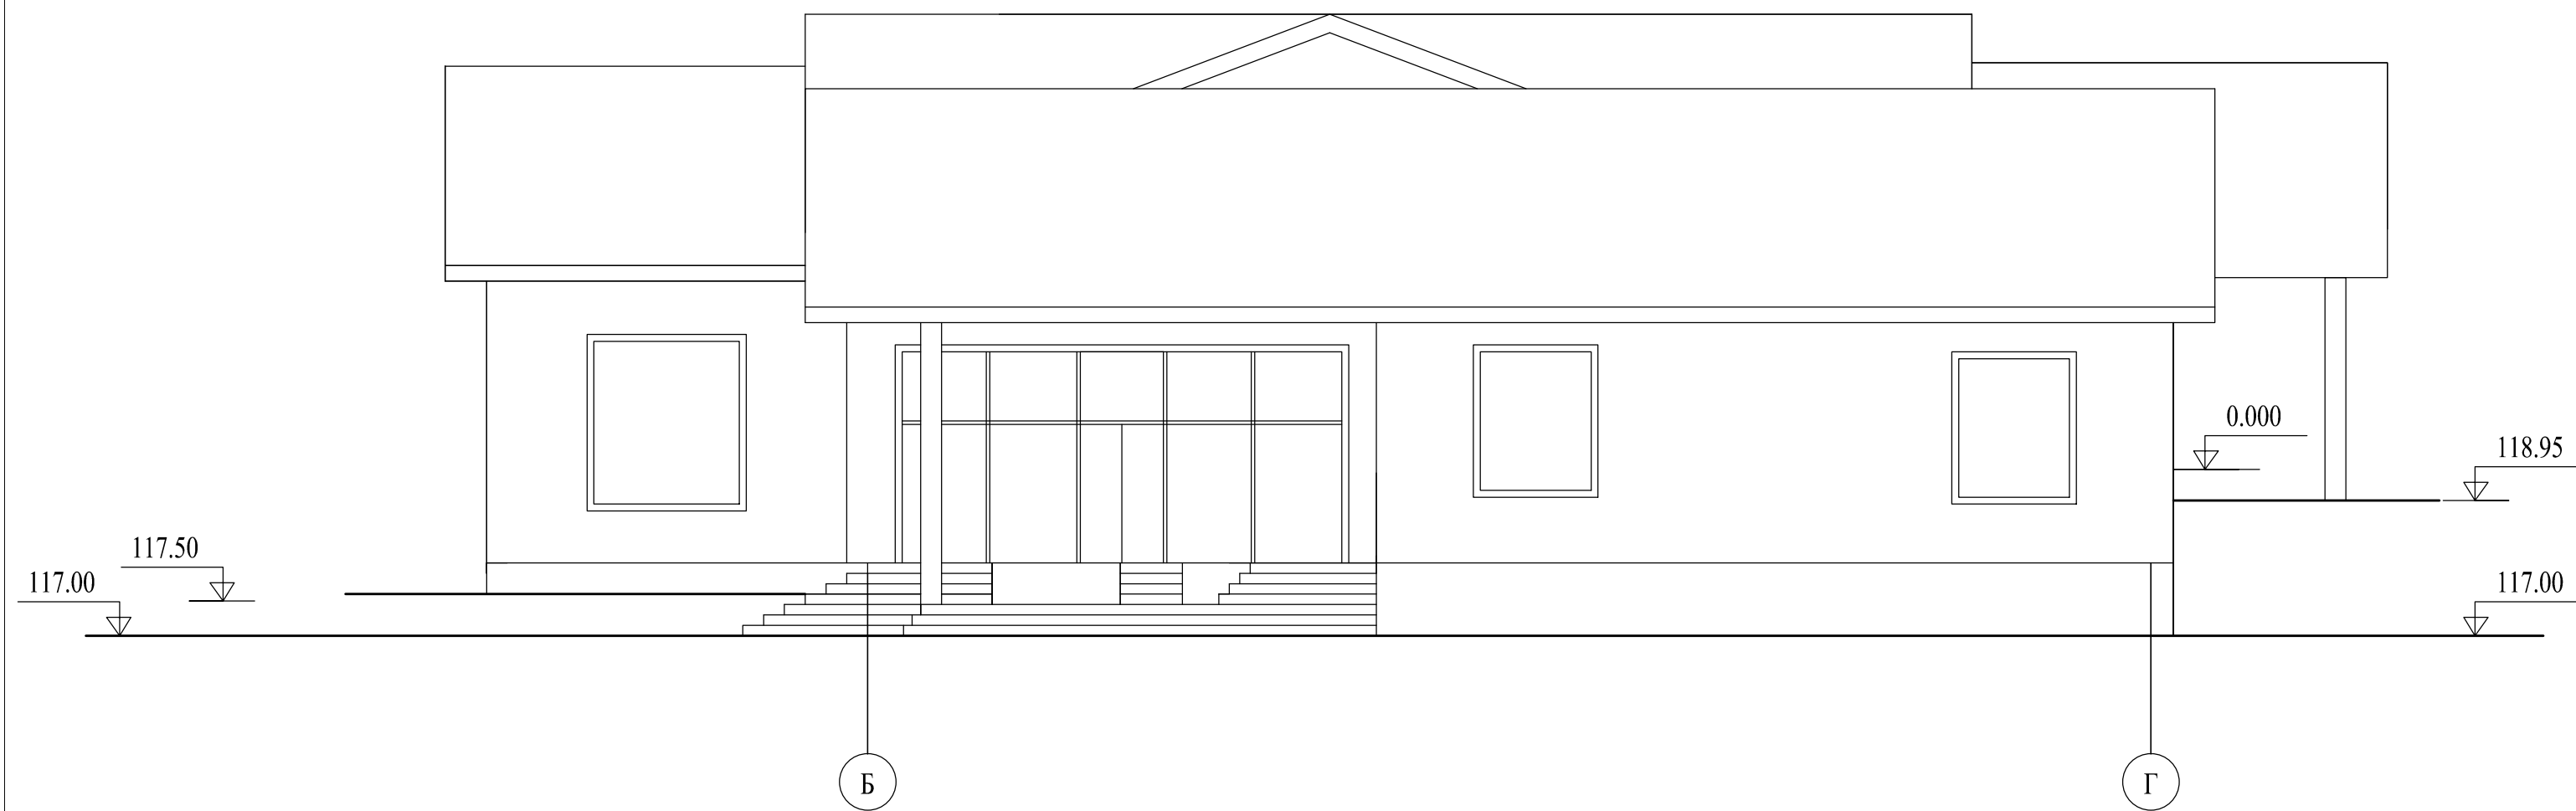



Архитектор		Фасад Б-Г	Стадия	Лист	Листов
Заказчик			АС-1	9	

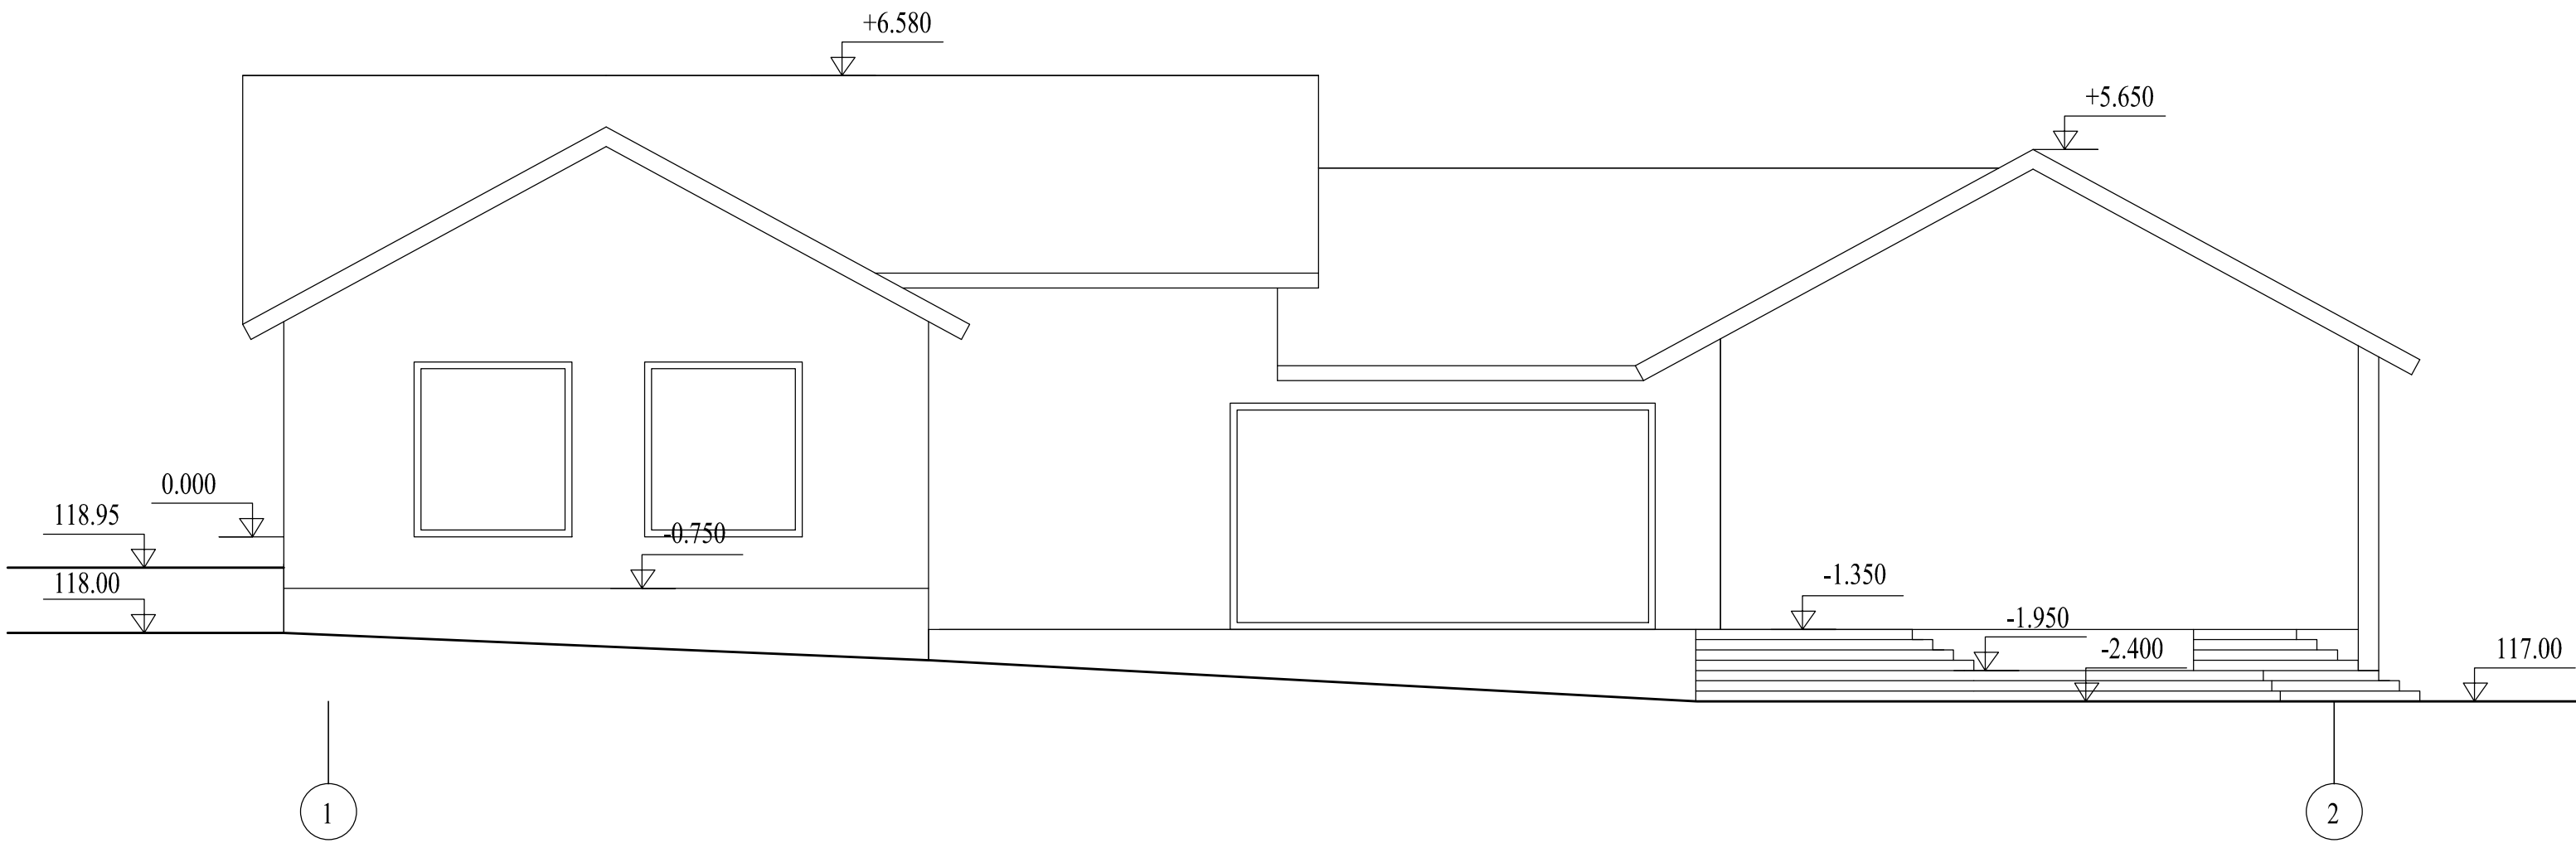

Архитектор		Фасад 1-2	Стадия	Лист	Листов
Заказчик			АС-1	10	

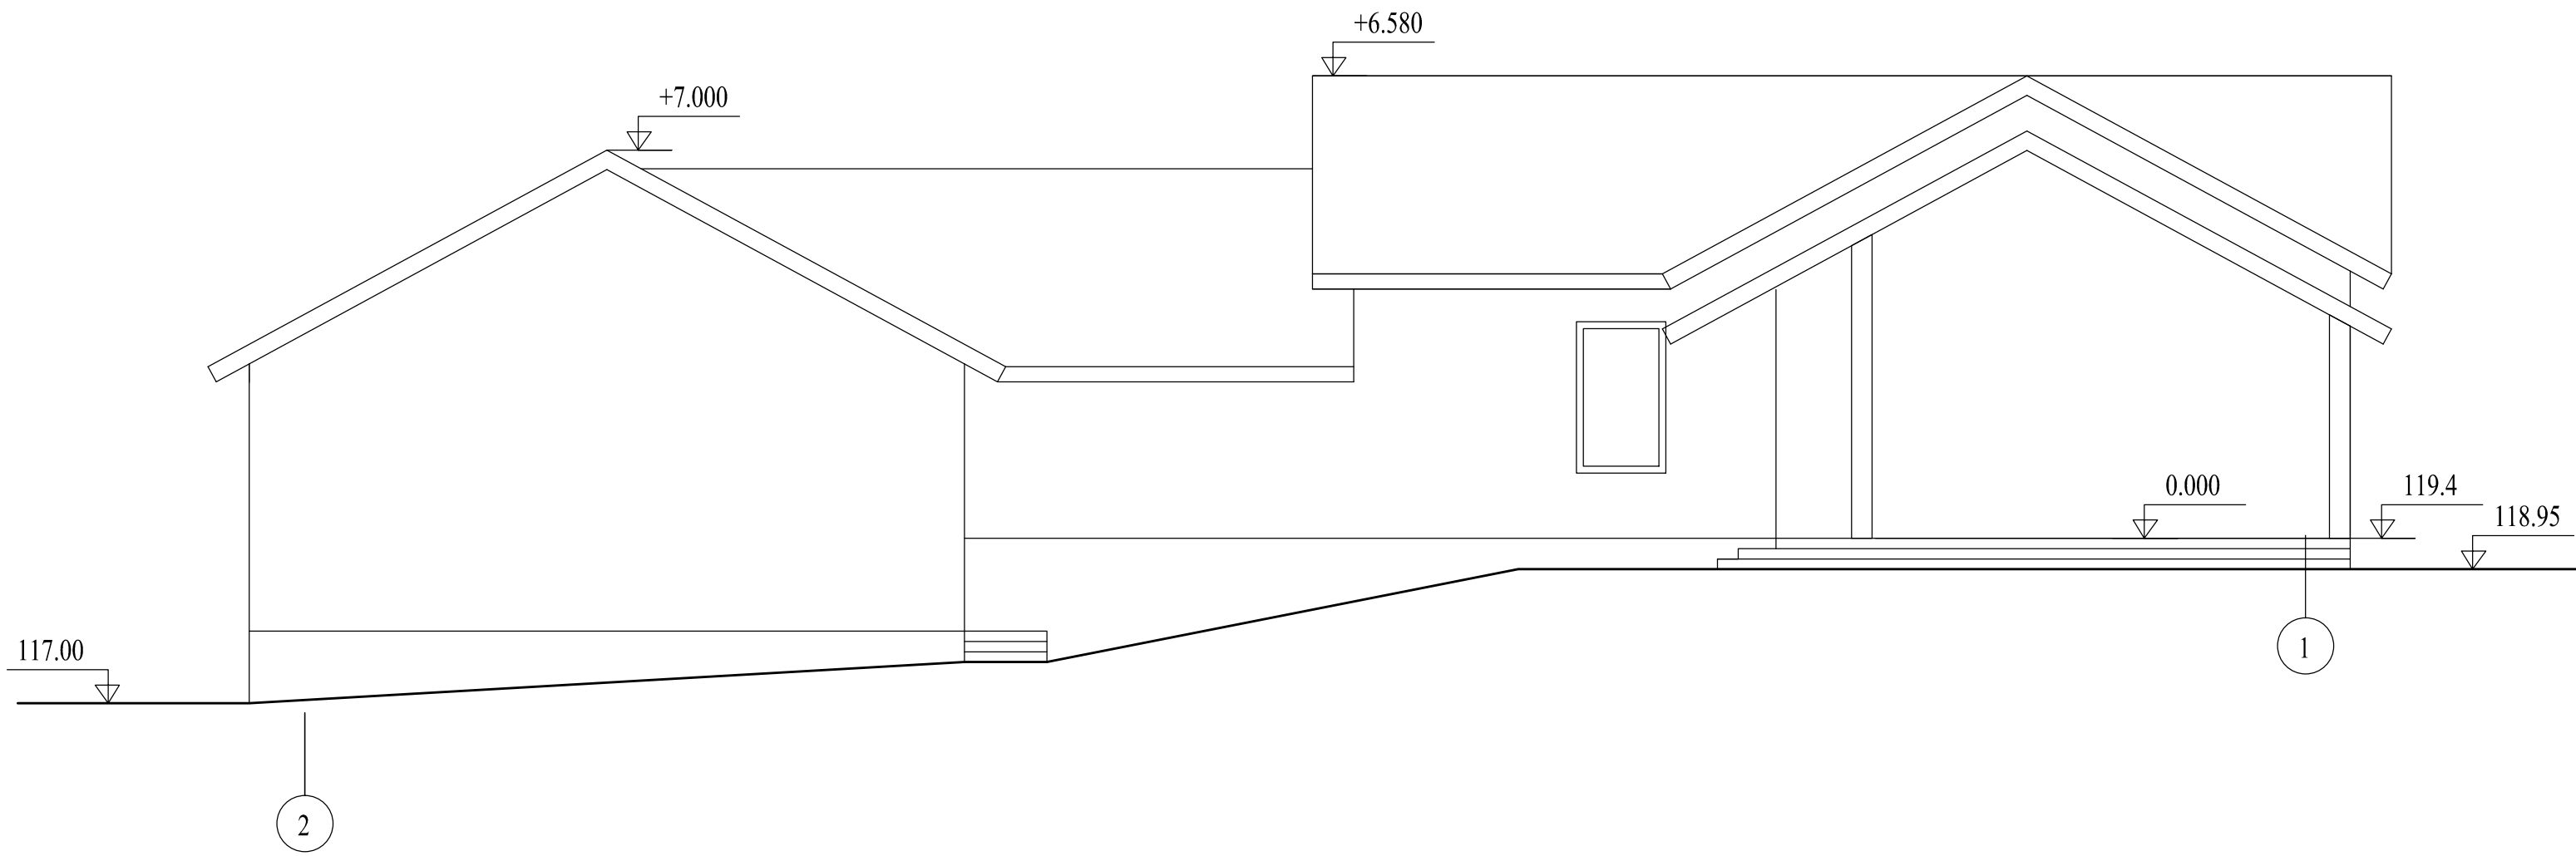

Архитектор		Фасад 2-1	Стадия	Лист	Листов
Заказчик			АС-1	11	

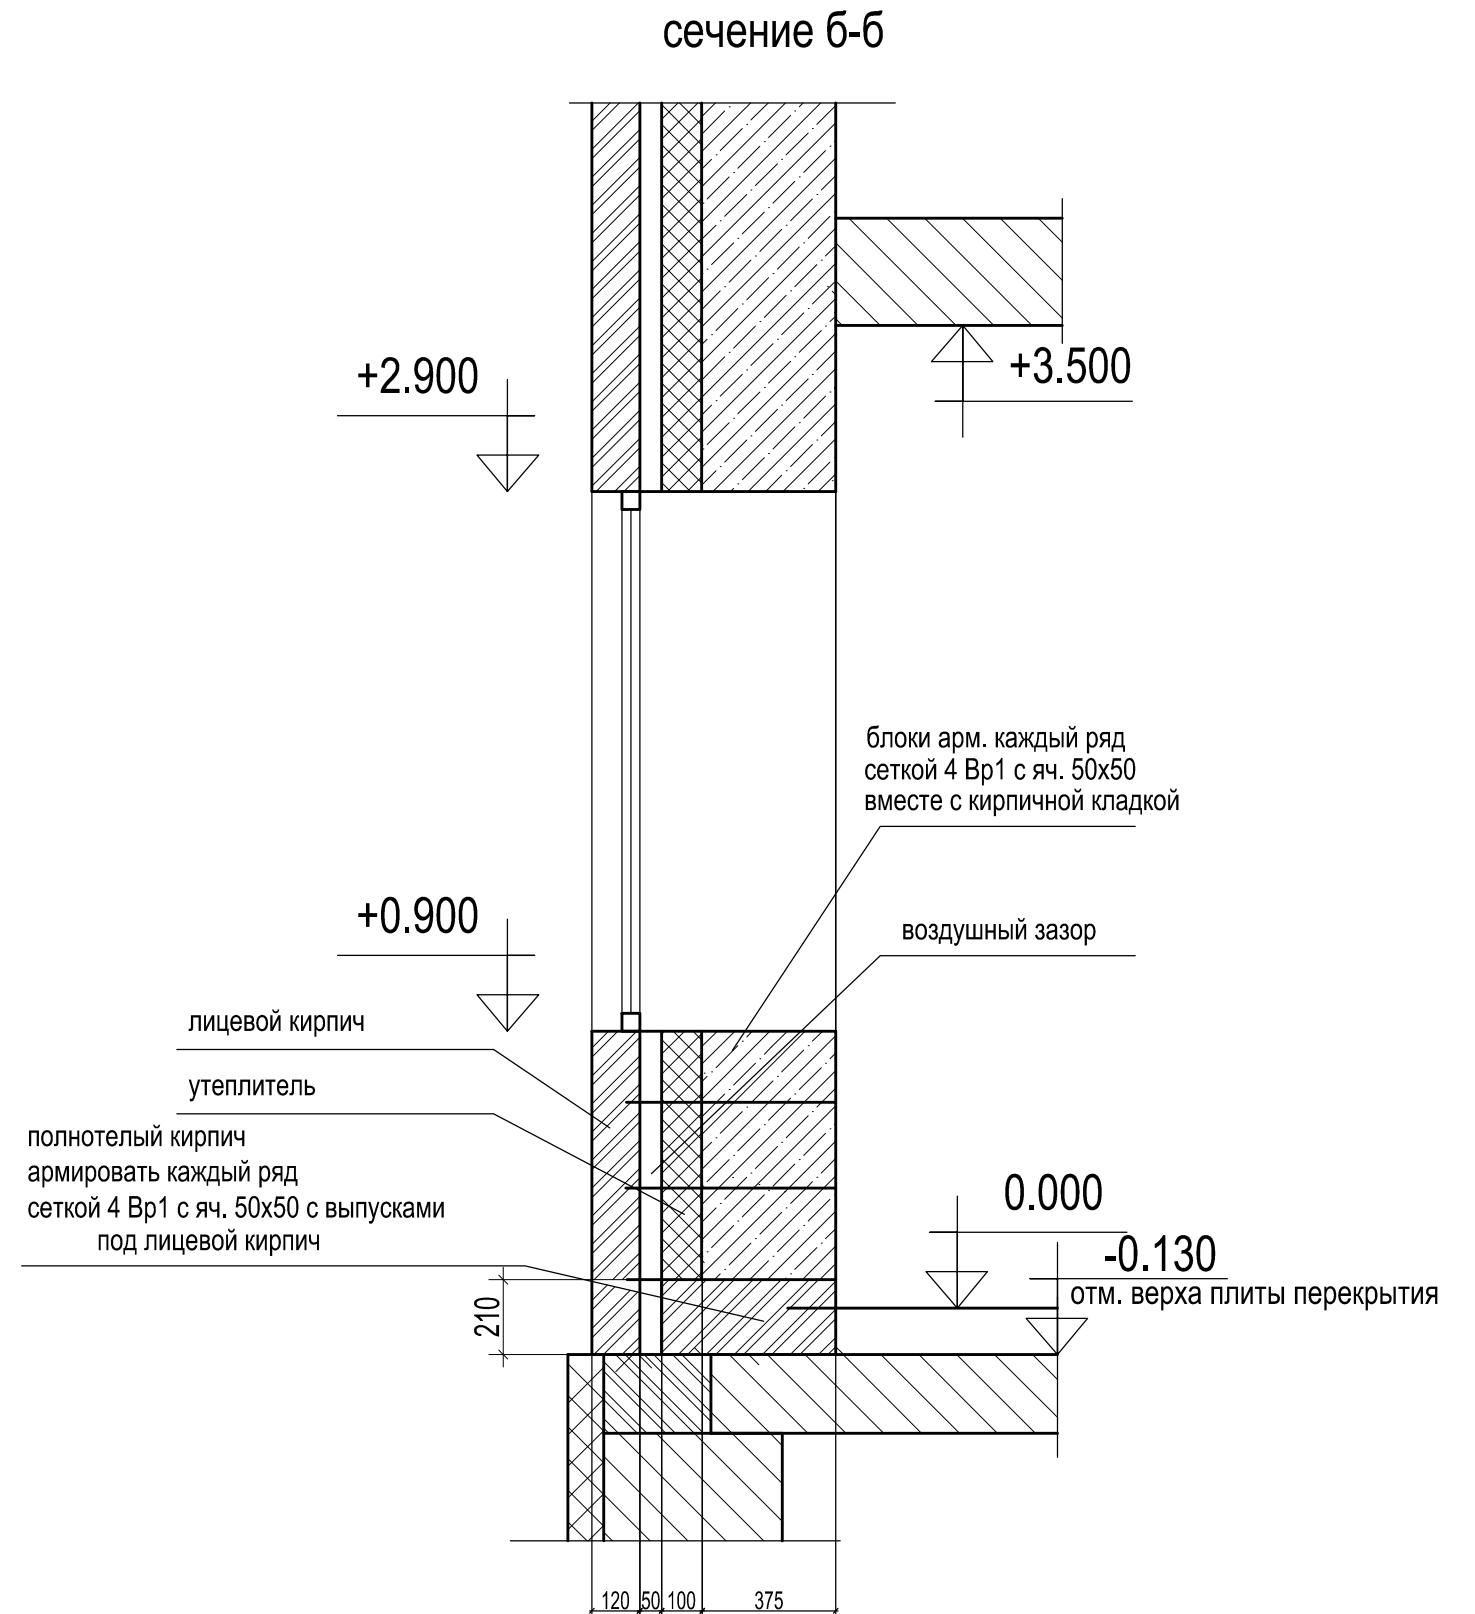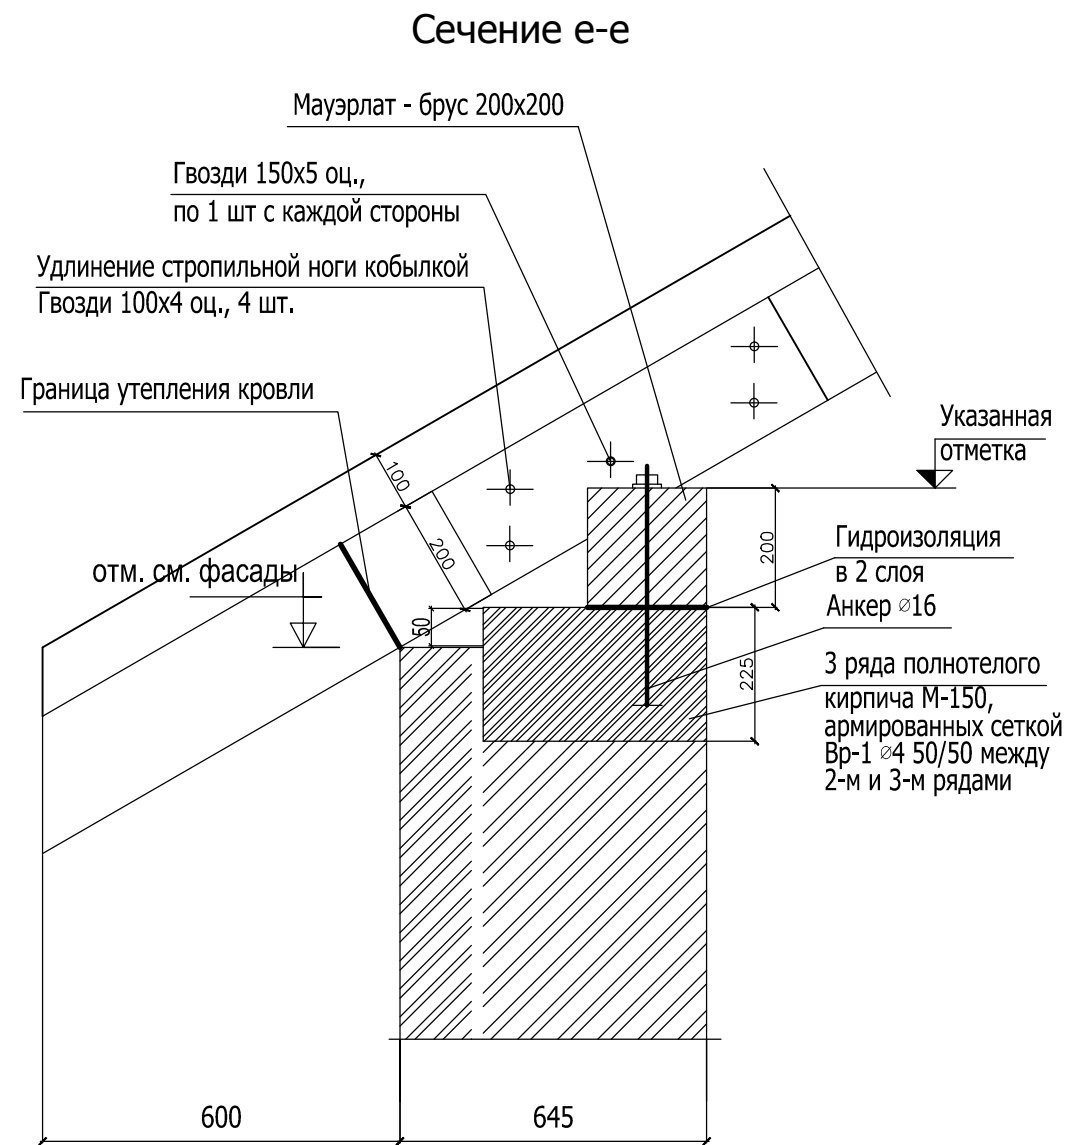

Архитектор		Узлы, сечения	Стадия	Лист	Листов
Заказчик			АС-1	12	