


План 1 этажа после перепланировки

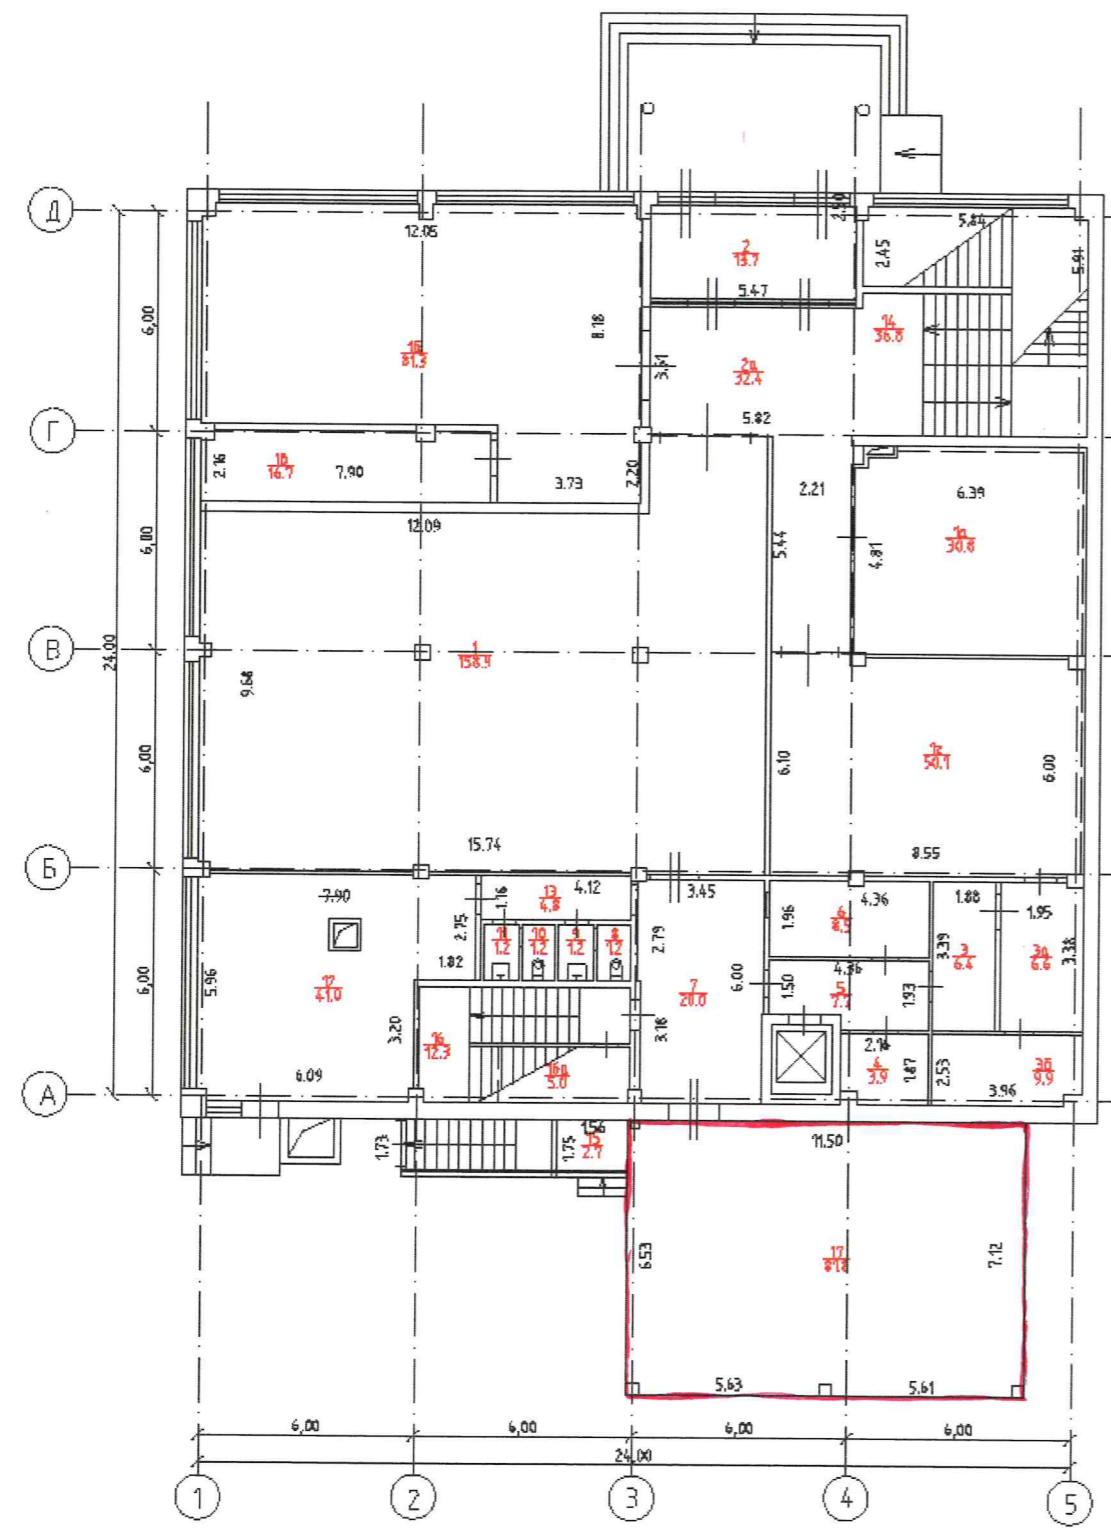

Экспликация

№ Этажа	№ Помещения	№ Части помещения	Назначение части помещения	Площадь, м2
1	1	1	Зал торговый	158,9
1	1	1а	Зал торговый	30,8
1	1	1б	Зал торговый	81,3
1	1	1в	Пом. для персонала	16,7
1	1	1г	Пом. для персонала	50,1
1	1	2	Тамбур	13,7
1	1	2а	Холл	32,4
1	1	3	Службное	6,4
1	1	3а	Службное	6,6
1	1	3б	Службное	9,9
1	1	4	Электрощитовая	3,9
1	1	5	Коридор	7,7
1	1	6	Пом. для персонала	8,5
1	1	7	Коридор	20,0
1	1	8	Уборная	1,2
1	1	9	Умывальная	1,2
1	1	10	Уборная	1,2
1	1	11	Умывальная	1,2
1	1	12	Кафе	41,0
1	1	13	Коридор	4,8
1	1	14	Клетка лестничная	36,8
1	1	15	Тамбур	2,7
1	1	16	Клетка лестничная	12,3
1	1	16а	Пом. подсобное	5,0
1	1	17	Рампа	81,8
Итого				636,1

Создано	
Взам. инв. №	
Подп. и дата	
Инв. № подл.	

185-09/18-АР.ГЧ					
г. Москва, г. Зеленоград, ул. Новокрюковская, д. 9					
Изм.	Кол. уч.	Лист	№ док.	Подп.	Дата
Разраб.					09.2018
ГИП					09.2018
Нач. отд.					09.2018
Н. контр.					09.2018
Проект демонтажа несущих стен, создания, ликвидации оконных проемов, возведение новых перегородок, создание дверных проемов, создание вытражей и входной группы в несущих стенах здания					Стадия
План 1 этажа после перепланировки					Лист
					Листов
					П
					6
					9
					ООО "Смарт Вэй"