
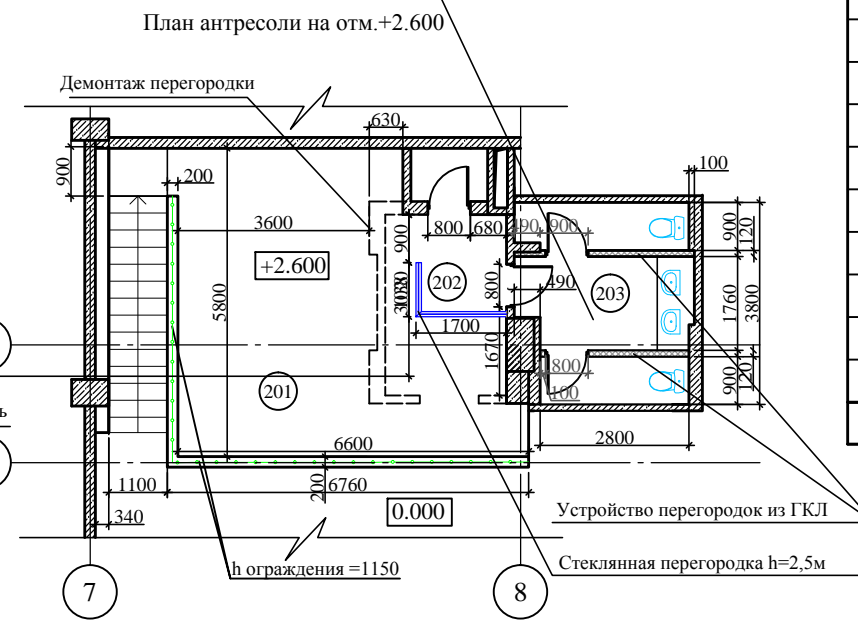


План помещений 1-го этажа после перепланировки М1:100

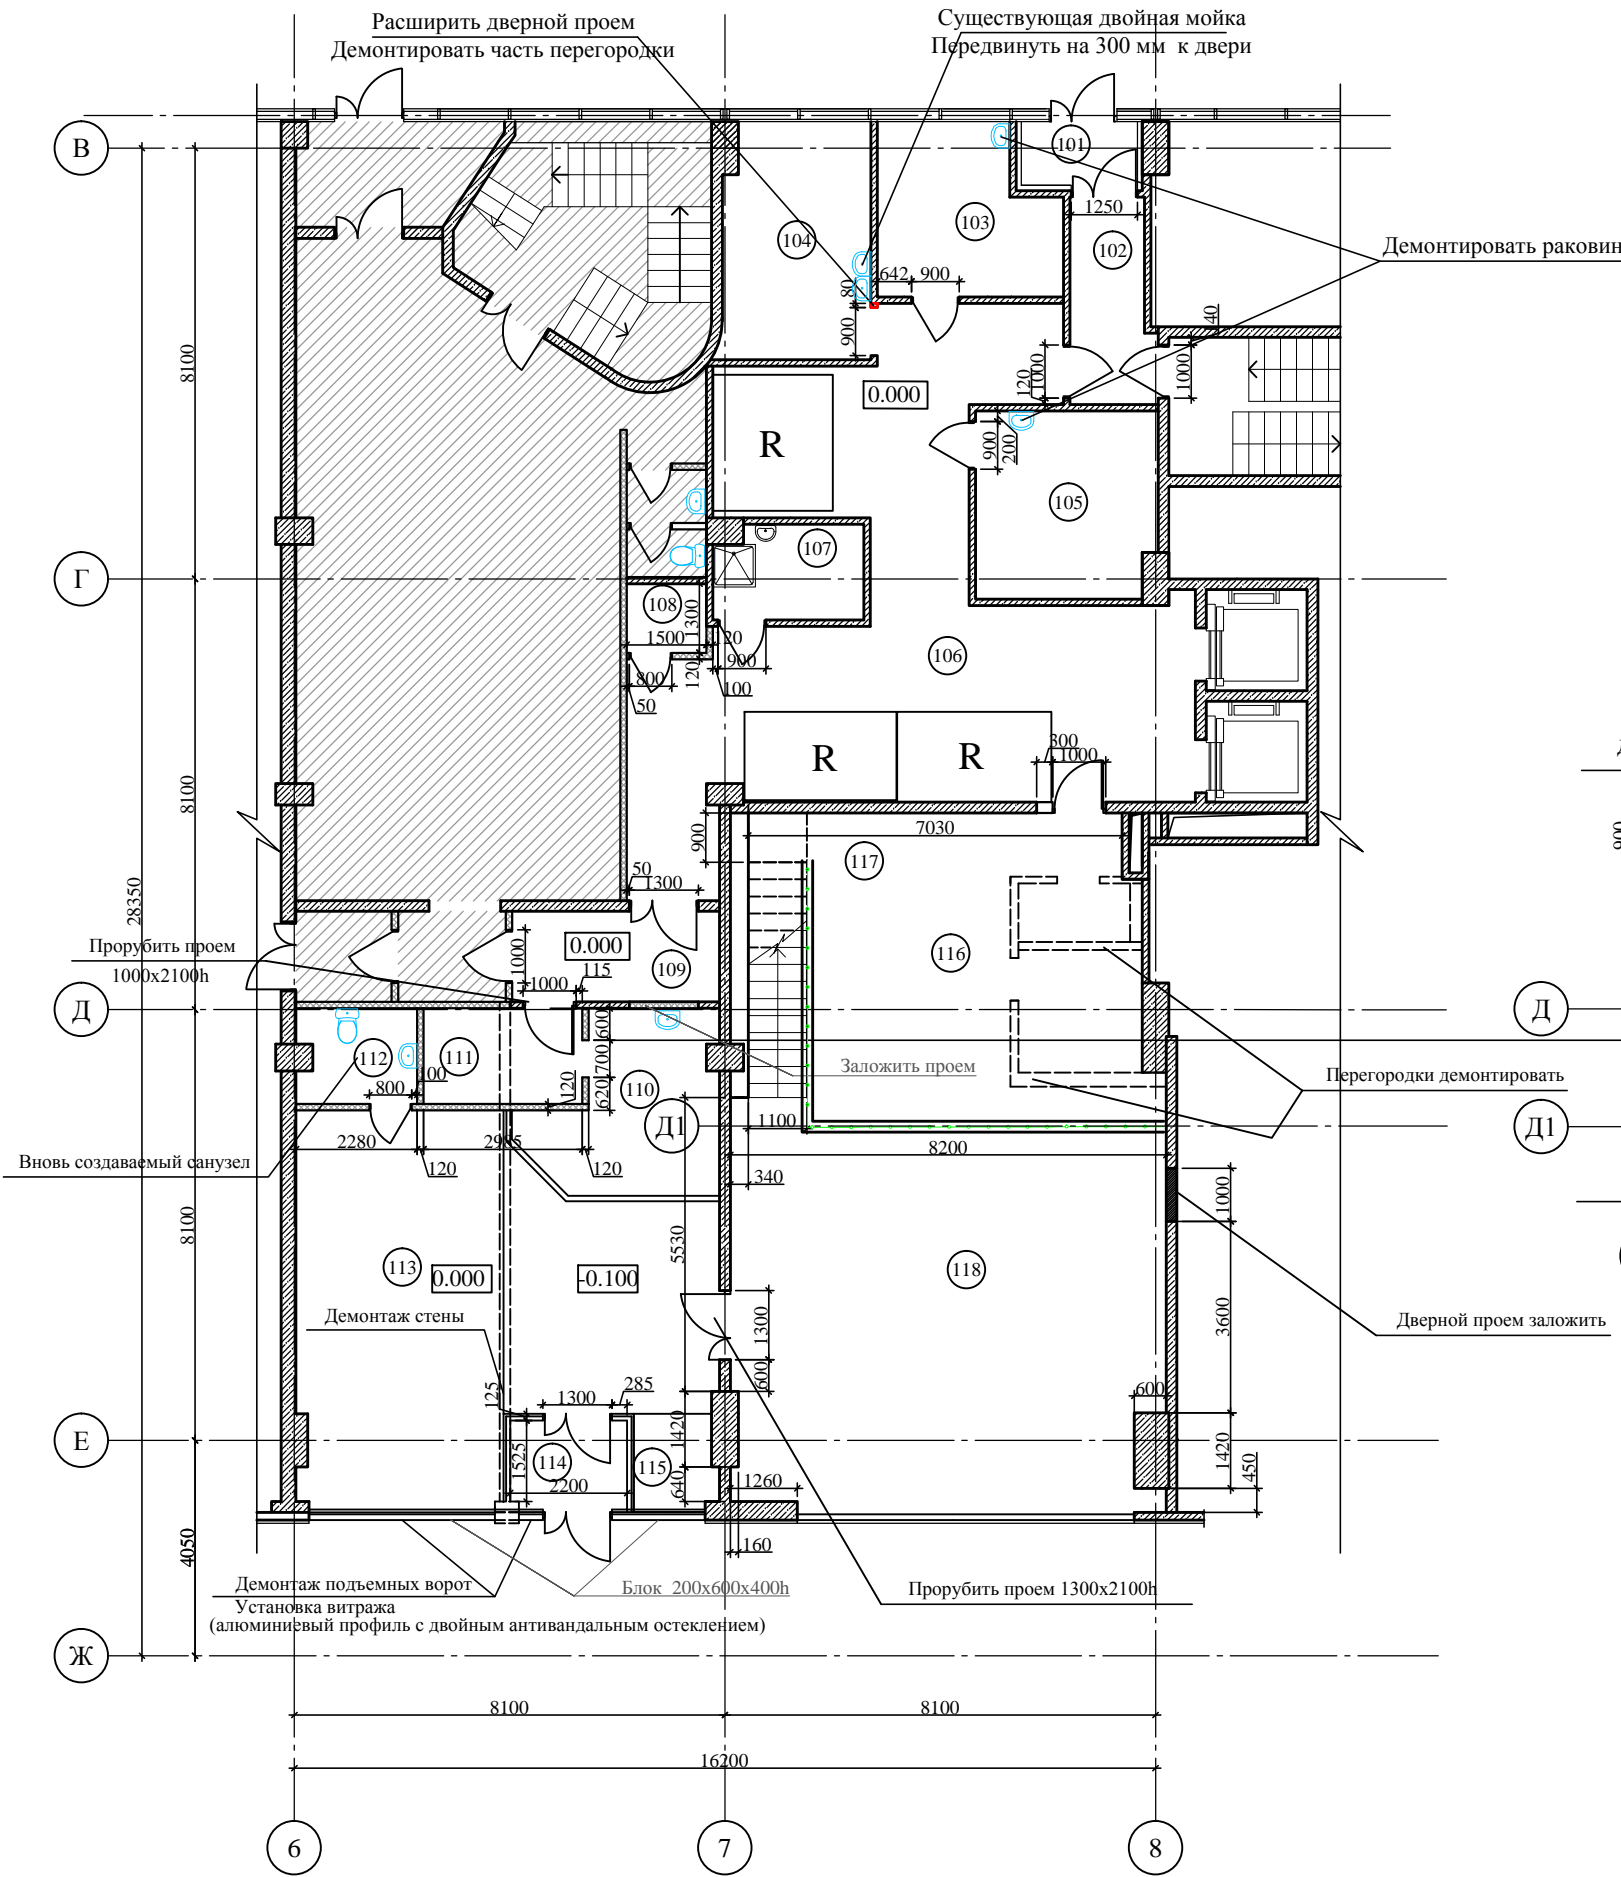

Выполнить демонтаж раковины, ванной, душевой кабины, унитаза
Вновь смонтировать два унитаза четыре раковины

- Условные обозначения:
- существующие стены и перегородки
 - остекление
 - номер помещения
 - возводимые перегородки из ГКЛ
 - сносимые стены и перегородки
 - помещения не входящие в состав проекта

№ пом.	Наименование	Площадь кв.м.	Катег. помещ.
101	Тамбур	2,60	
102	Коридор	5,50	
103	Помещение выпечки изделий	10,10	
104	Помещение тестоприготовления (тестомесительное, тесторазделочное)	12,30	
105	Помещение хранения муки	11,90	
106	Коридор	62,20	
107	Помещение уборочного инвентаря	4,90	
108	Пом. временного хранения отходов	2,00	
109	Коридор	6,60	
110	Бар с витриной хлеба	10,30	
111	Административная бара	5,30	
112	Санузел	3,90	
113	Кафе	45,30	
114	Тамбур	3,20	
115	Гардероб ресторана	2,70	
116	Бар	7,00	
117	Сервизная	11,90	
118	Зал ресторана	84,70	
201	Зал ресторана-2	26,00	
202	Шлюз со шкафами убор.инвентаря	7,80	
203	Санузел	11,70	
Итого:		337,90	

Согласовано

Изн. № подл. | Подпись и дата | Взам. инв. №

ИЗМ.	КОЛ.УЧ.	ЛИСТ	№ ДОК.	ПОДПИСЬ	ДАТА	Минипекарня с кафе на 20 мест и залом ресторана на 40 мест	Стадия	Лист	Листов			
Ген.директ										Р	3	10
ГИП												
Исполнил						План помещений 1-го этажа после перепланировки на отм.+0,000. План антресоли на отм.+2,600. М1:100						