



1-əmə

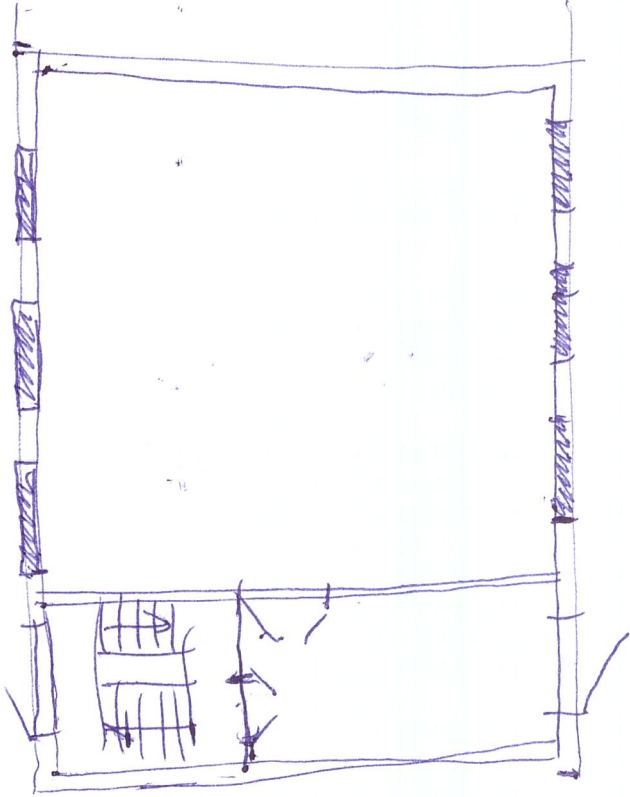

15

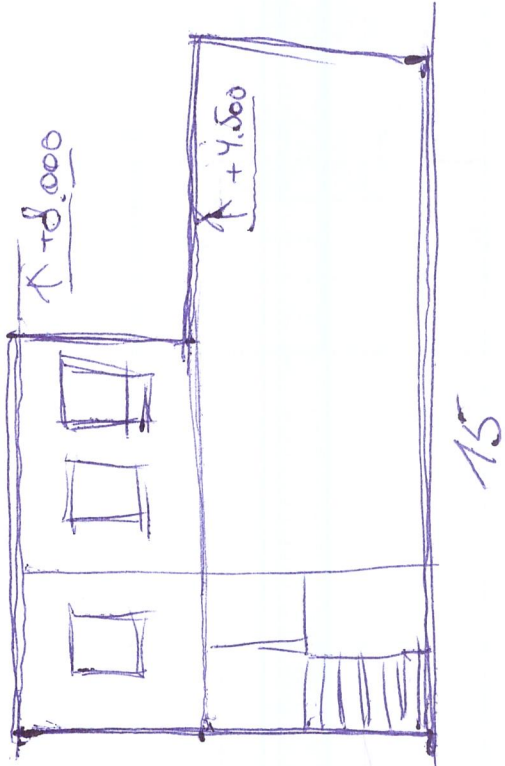


15

15

2-əmə


8m

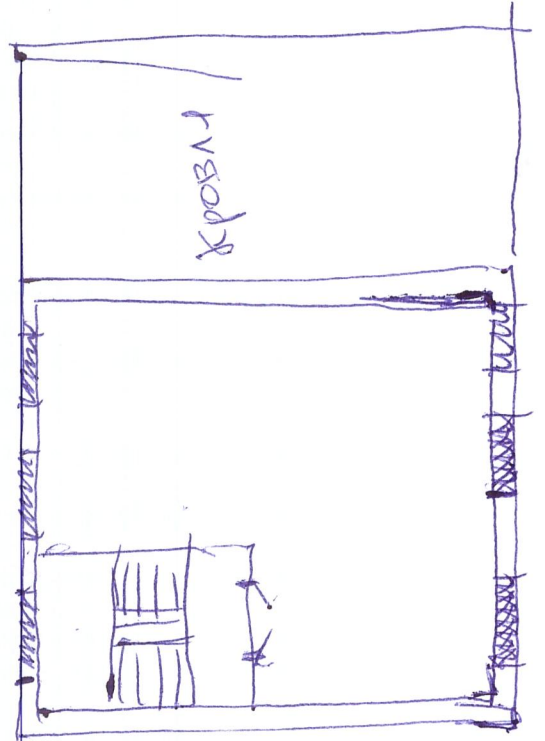




15m

KİTABXANA

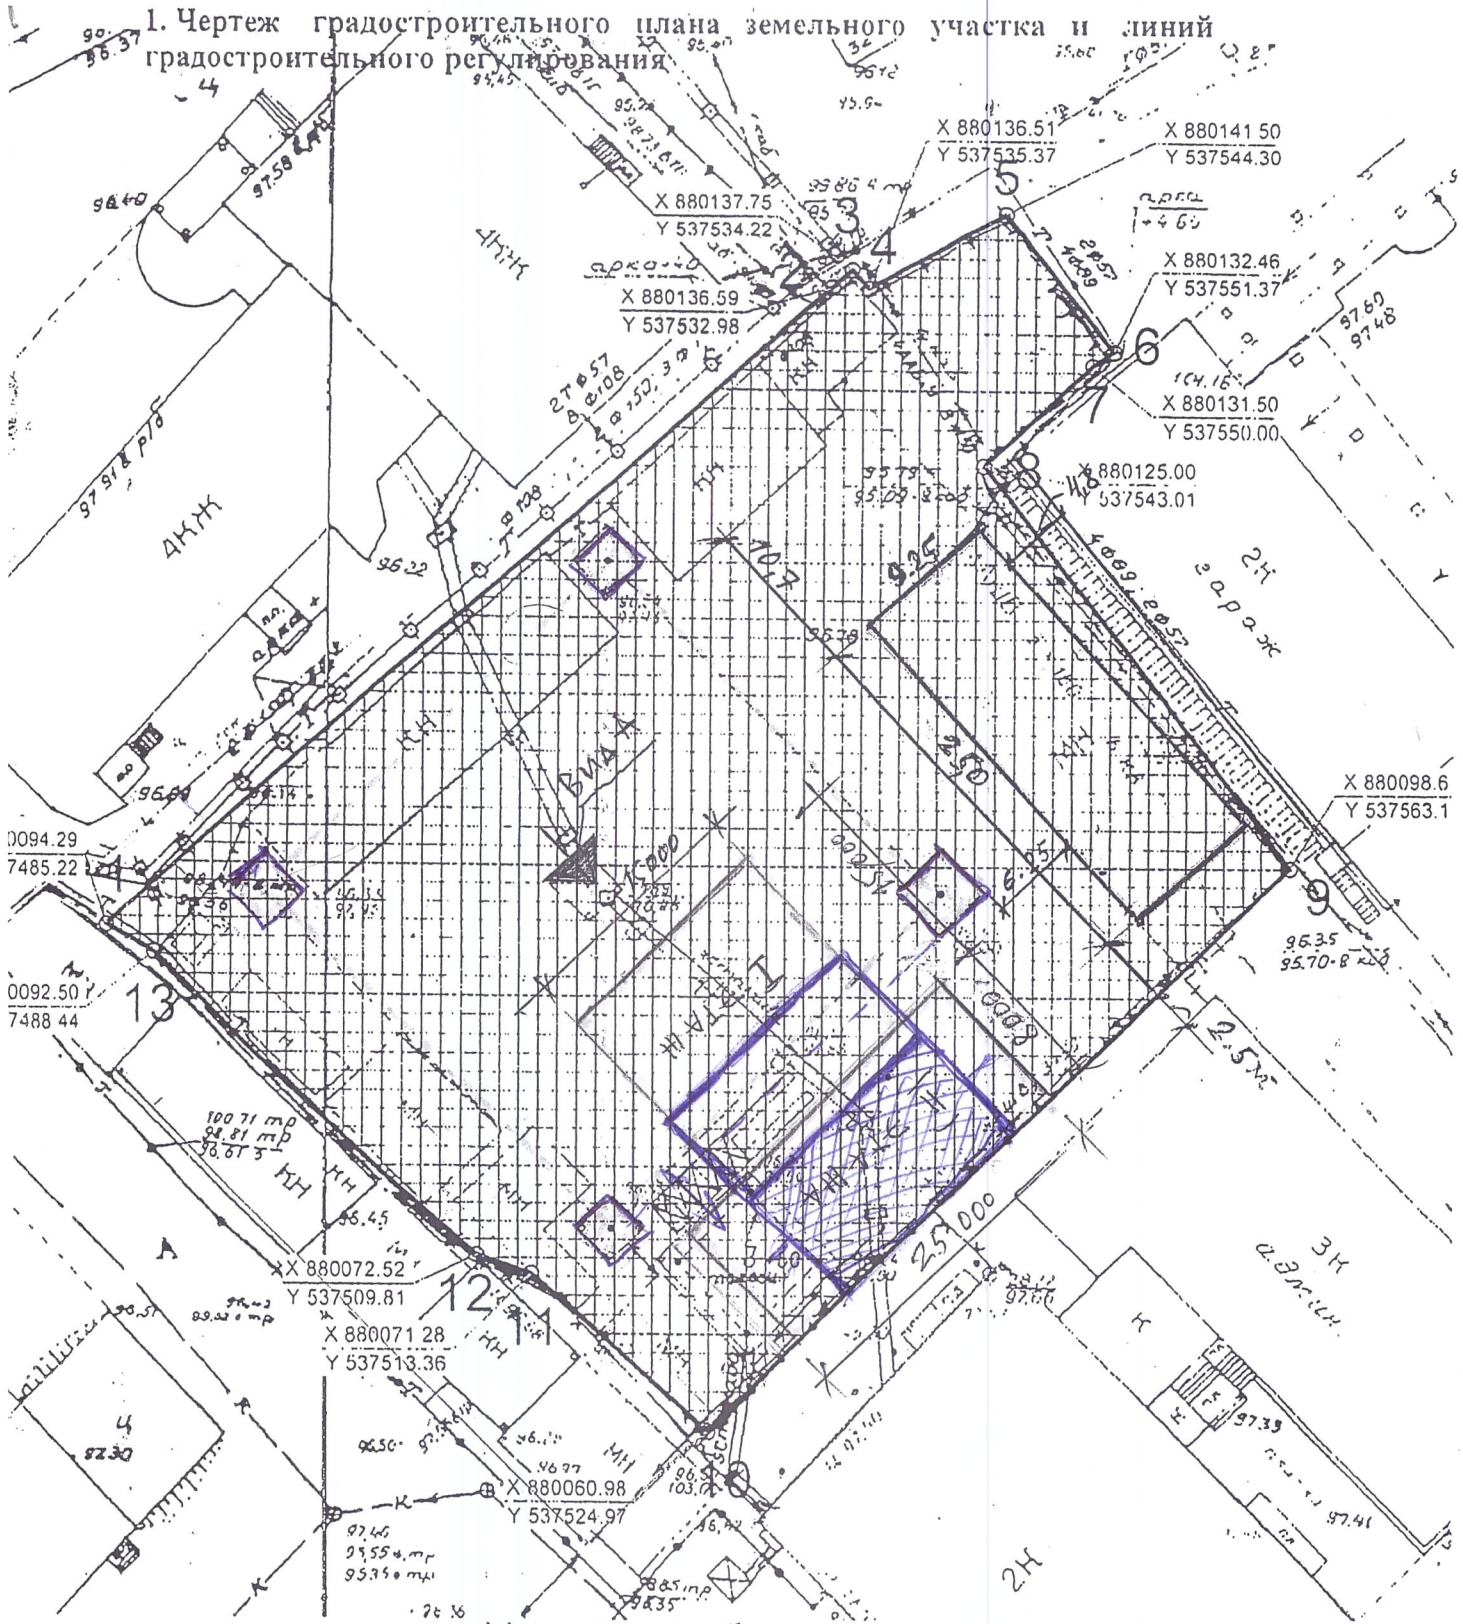1. Чертеж градостроительного плана земельного участка и линий градостроительного регулирования



Условные обозначения

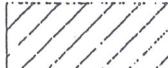
-  - Места допустимого размещения зданий, строений, сооружений
 -  - Границы земельного участка
 -  - Благоустройство
- М 1:500**
(масштаб)

МБУ «ГлавАПУ»
Отдел планировки и застройки.

Зам. Директора: Уваровский Б.Д.
Исполнитель: Роббек И.И.

«10» 08 2014 г.

Вид А

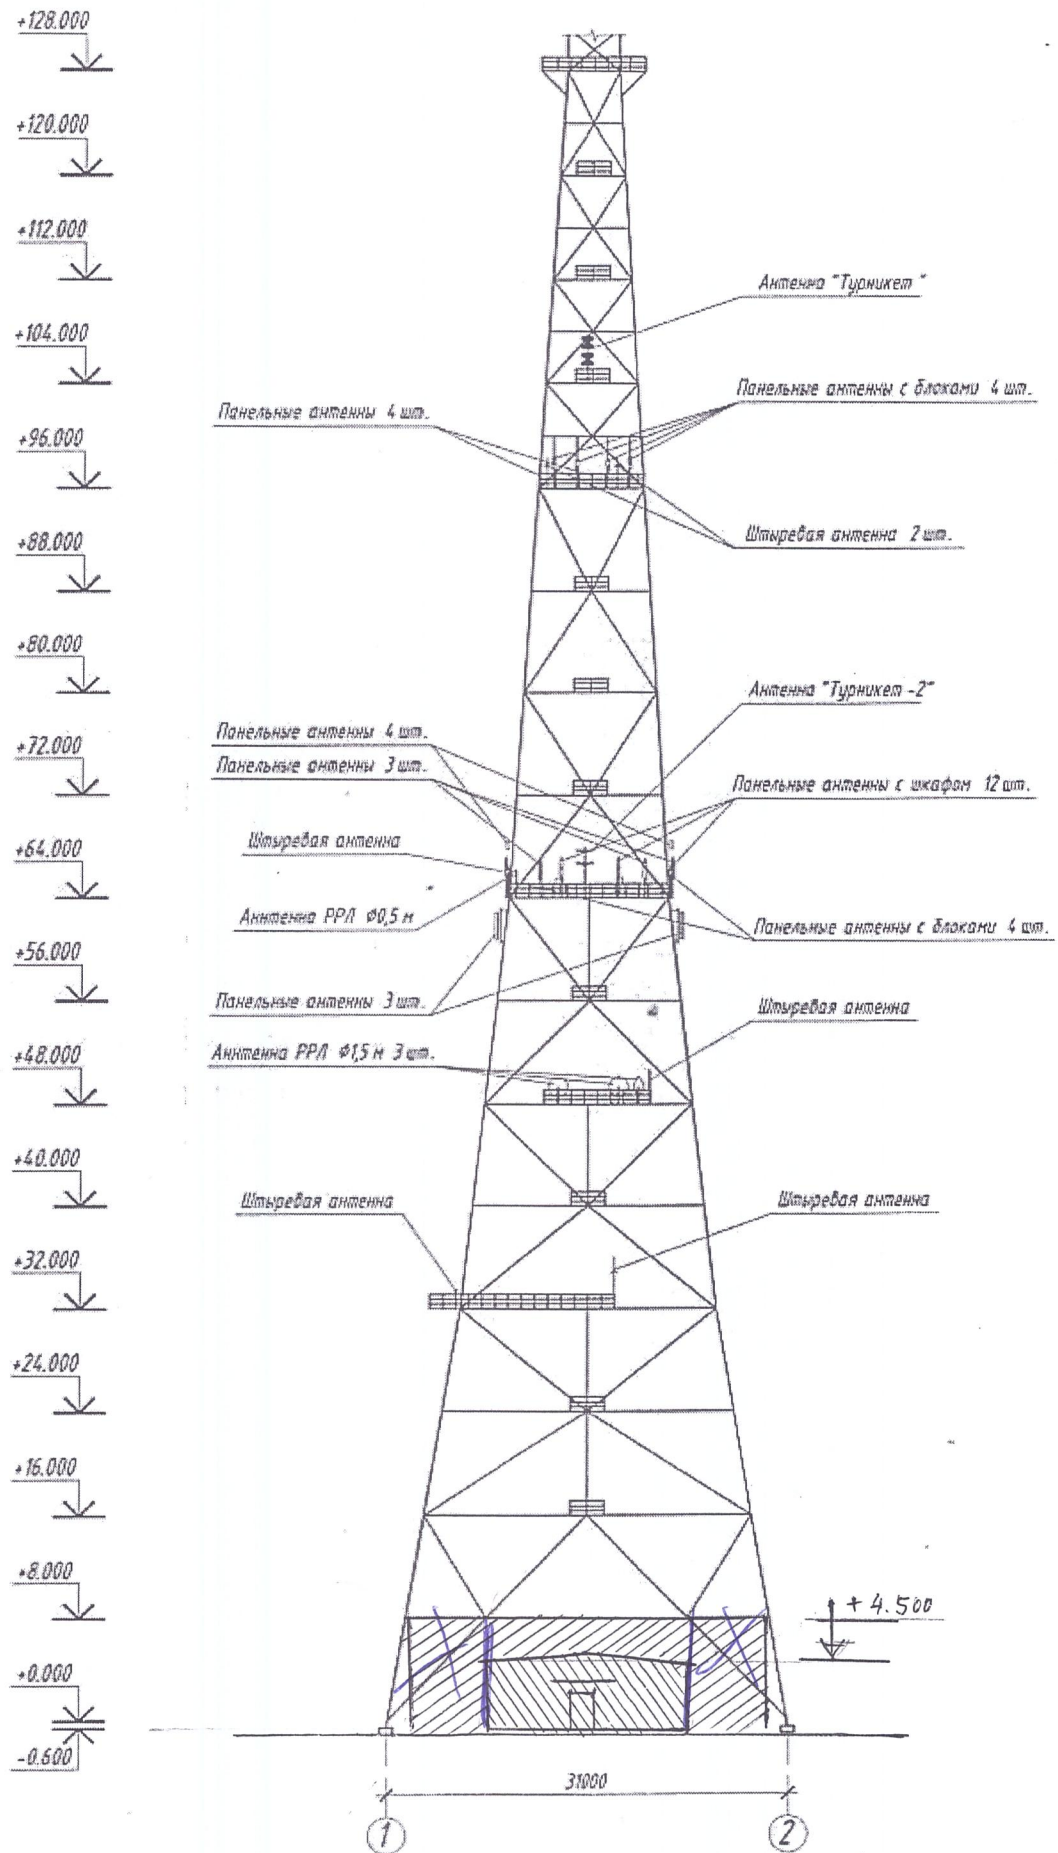

--	--	--	--	--	--	--	--	--	--