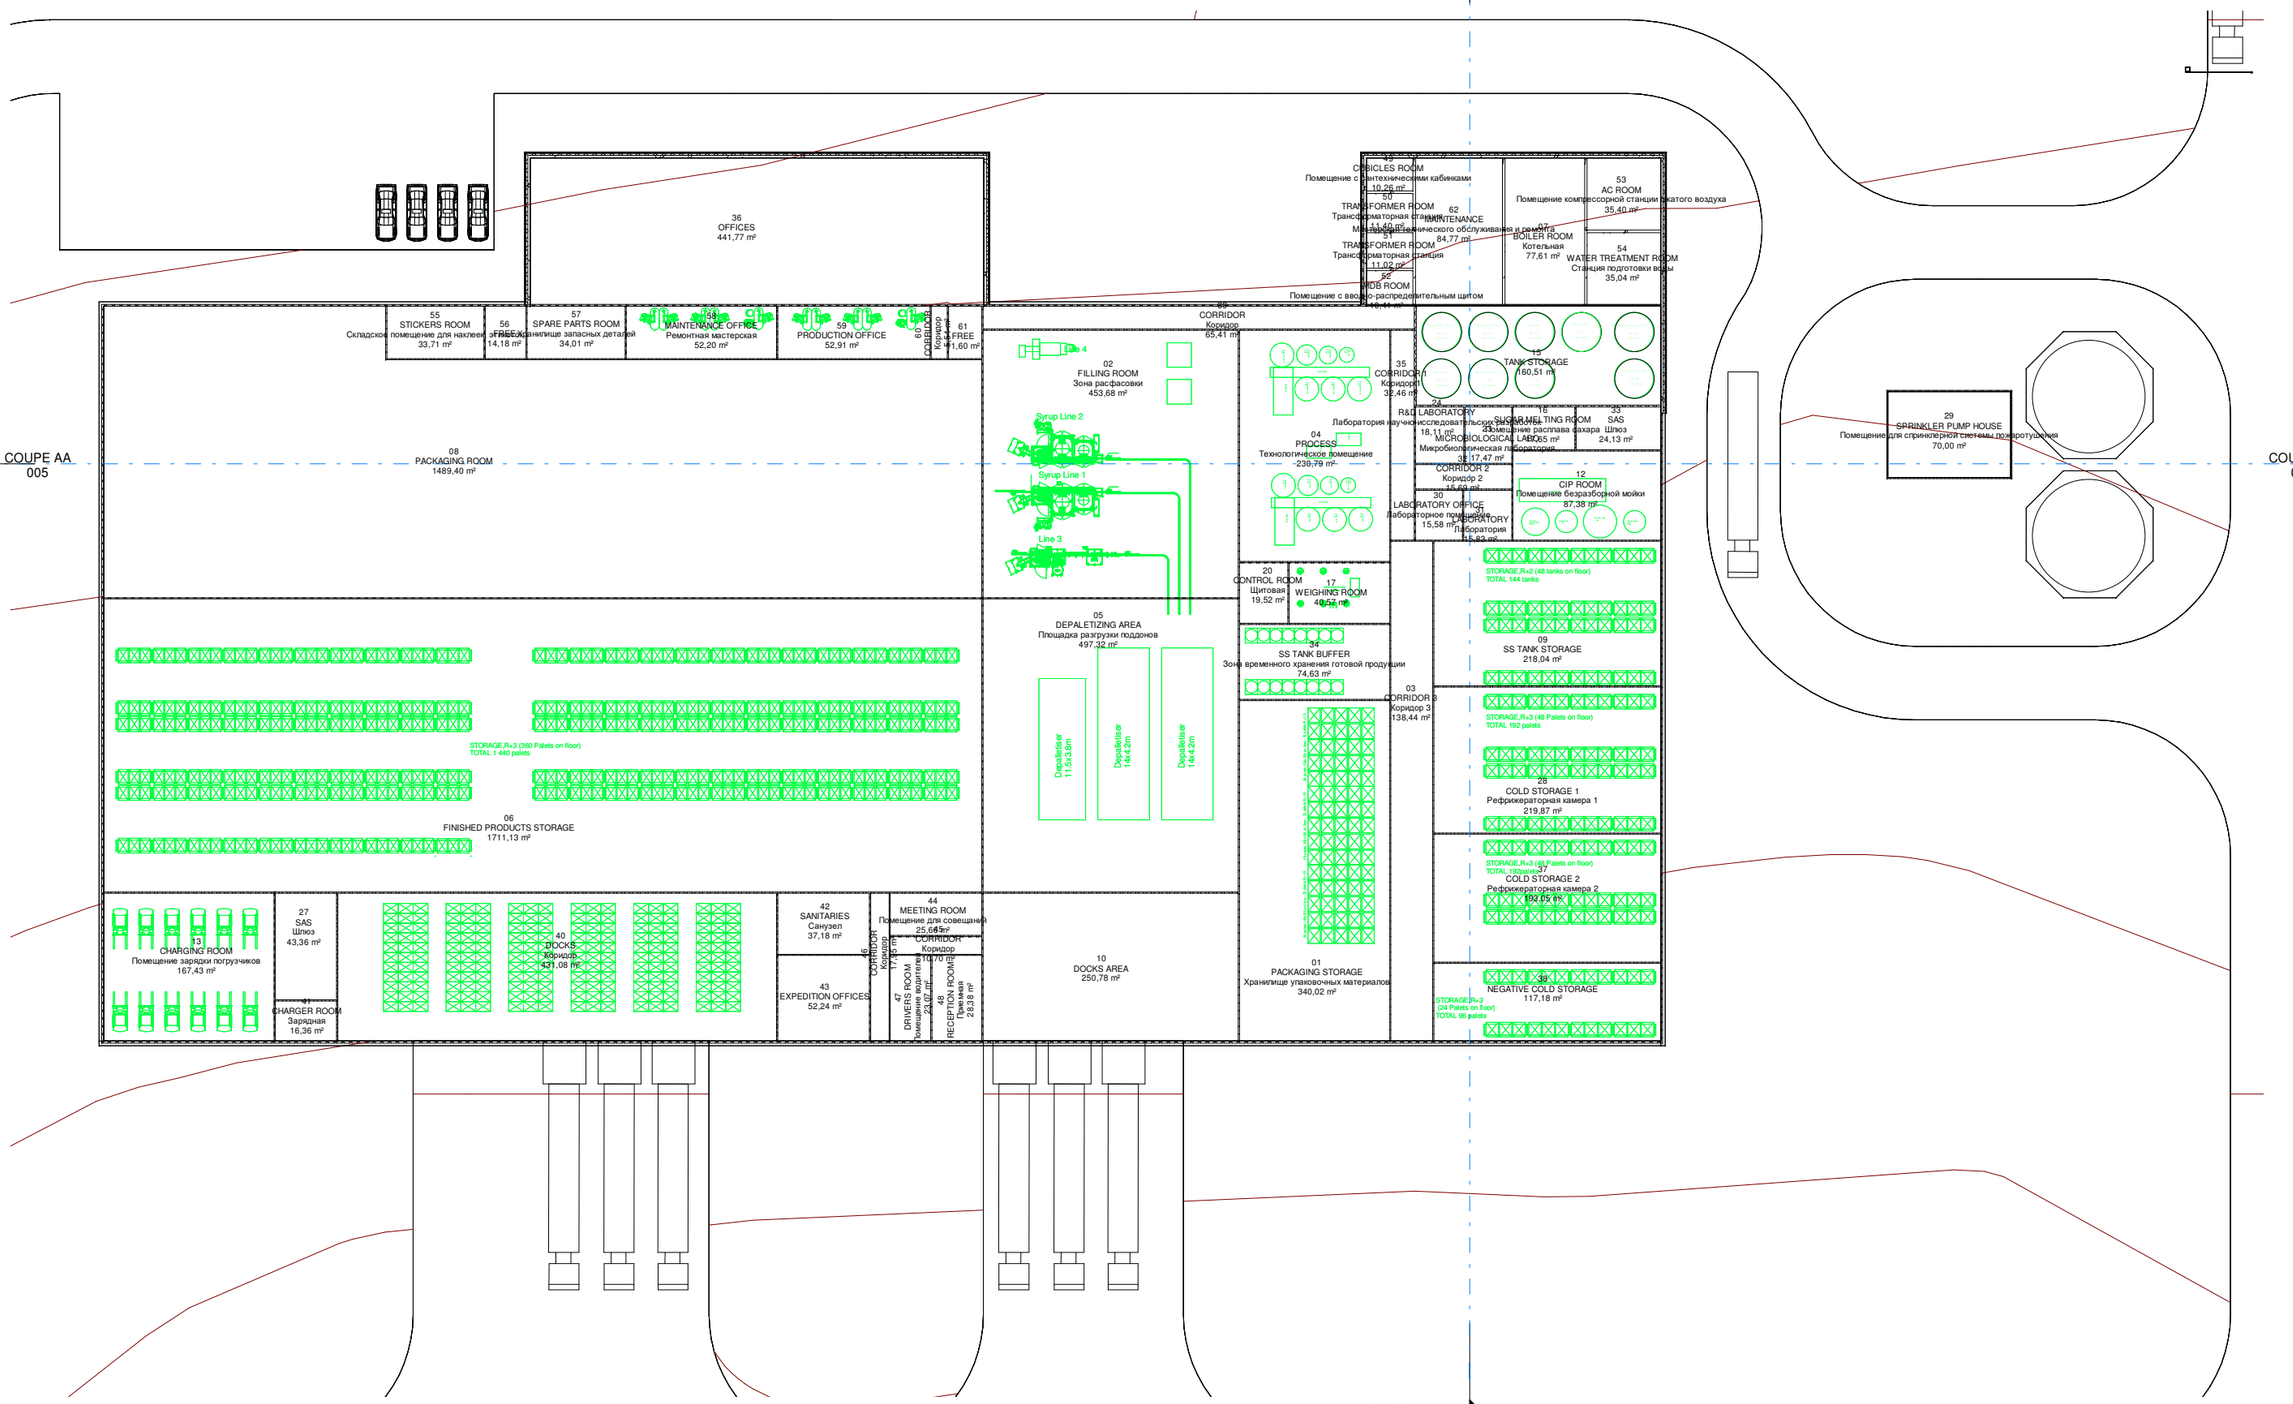

BLEZAT
ARCHITECTURE
INGÉNIERIE

LYON
22 rue Seguin
69286 Lyon Cedex 02
tél.: (33) 04 72 41 74 74
fax: (33) 04 72 41 74 73
www.blezat.com

AFFAIRE	PHASE	TYPE	N°	INDICE	SITE
BAM008	EP	GEN	002		RUSSIE

DATE	27/11/2018	MONIN NUR **SCENARIO 2**	**Niv 0**
ECH	1 : 500		
DESSIN	HQ		

28/11/2018 17:29:03