Разрез 3-3

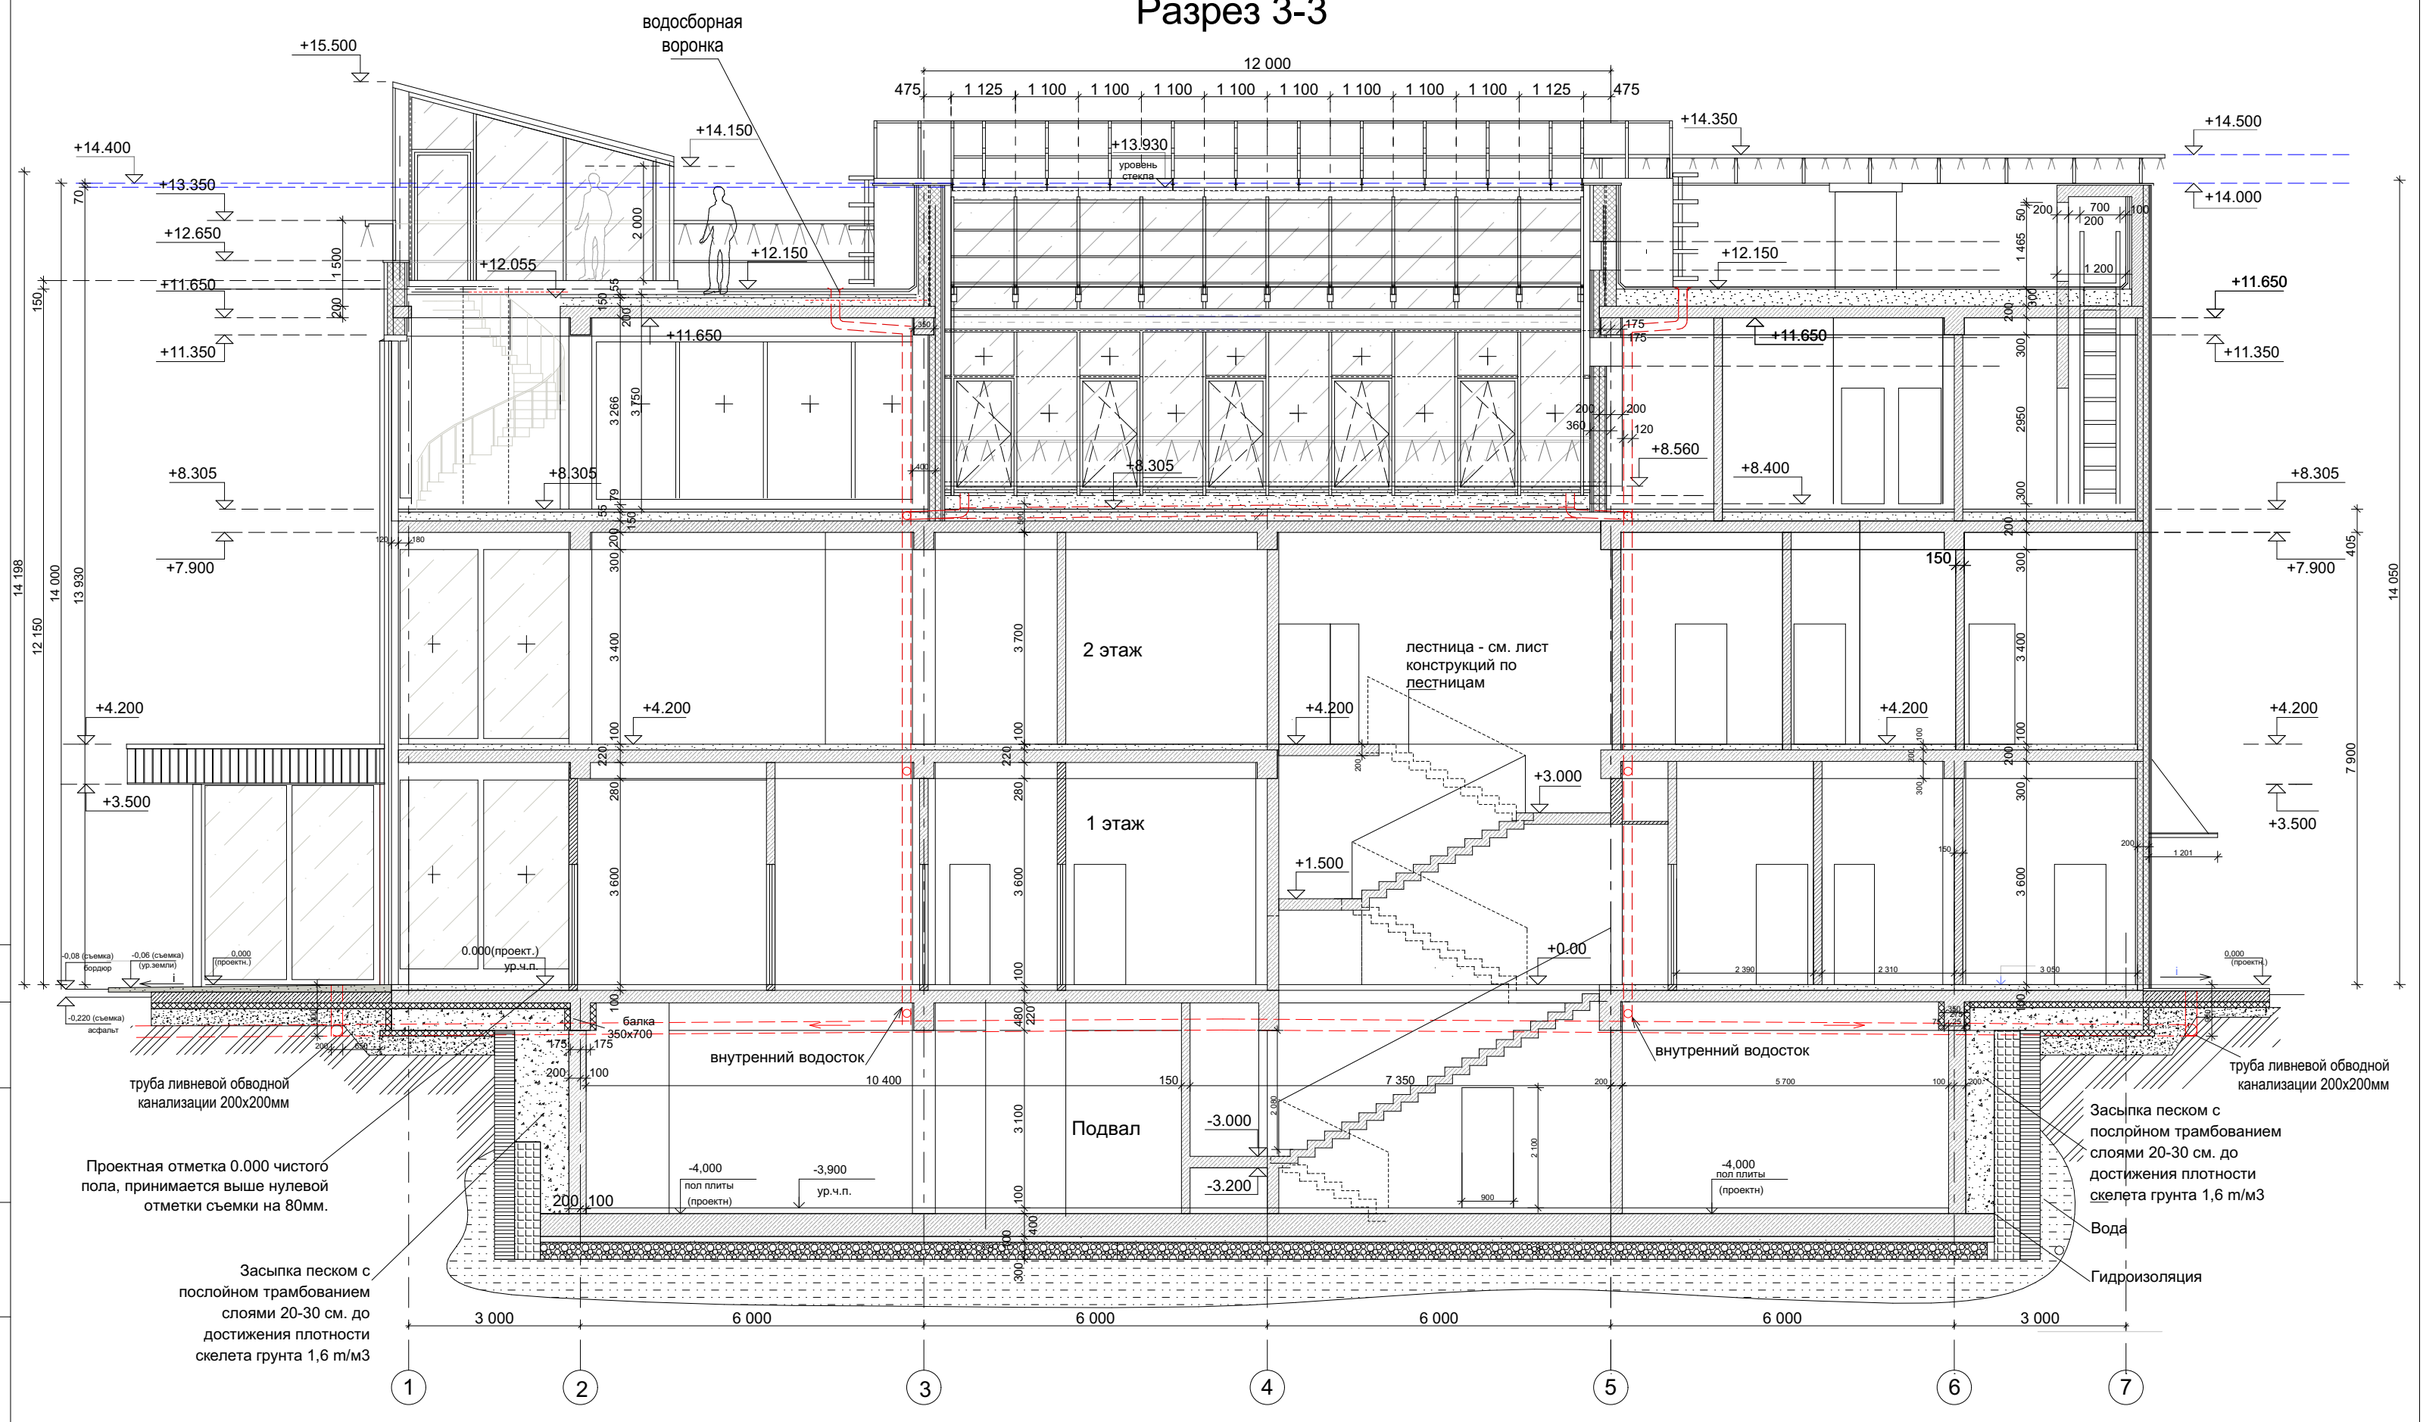

20.01.2018

ПРИМЕЧАНИЯ:

1. Все витражи и окна (условное обозначение) - прозрачное стекло
3. Импосты остекления выкрашены по RAL (цвет 7040)
4. Монтаж ДПК панелей начинаем от отметки 0,00 по линиям рассечек.
5. Горизонтальный стык ДПК панелей закрываем металлическим капельником.

Изм.	Кол.уч.	Лист	№док.	Подпись	Дата	Заказчик: Вертодром ГОРКА			
						Московская область, Одинцовский муниципальный район, сельское поселение Ершово, д. Аксиньино, 163, Вертодром ГОРКА			
Ген. директор		Тумин О.Е.					Стадия	Лист	Листов
ГАП		Тумин О.Е.				Административное здание			
Архитектор		Никулина Т.Б.							
						Разрез 3-3 М:100	ООО Архитектурная мастерская "Тумин и партнеры"		

Согласовано:

Взам.инв.№

Подпись и дата

Инв.№подл.