


Экспликация помещений
Кухонный блок с подсобными помещениями

№ помещ.	Наименование	Площадь помещения, м²
158	Морозильная камера	4.4
159	Коридоры пищеблока	87.0
159а	Загрузочная	8.8
159б	Тамбур	2.3
160	Холодильная камера	4.4
161	Холодильная камера	4.4
162	Цех вторичной обработки овощей	13.8
163	Рыбный цех	12.1
164	Шахта подъемника	1.6
164а	Шахта подъемника	1.6
165	Моечная кухонной посуды	6.4
166	Кладовая овощей	4.3
167	Цех первичной обработки овощей	17.8
168		
169	Кладовая сухих продуктов	5.2
170	Моечная оборотной тары	2.4
171	Раздевалка пищеблока	9.0
172	Душевая	2.7
173	С/у	2.0
173а	Помещение уборочного инвентаря	3.5
174	Мясной цех	11.5
174а	Камера пищевых отходов	4.4
175	Лестница	23.9
176	Лестница	13.5

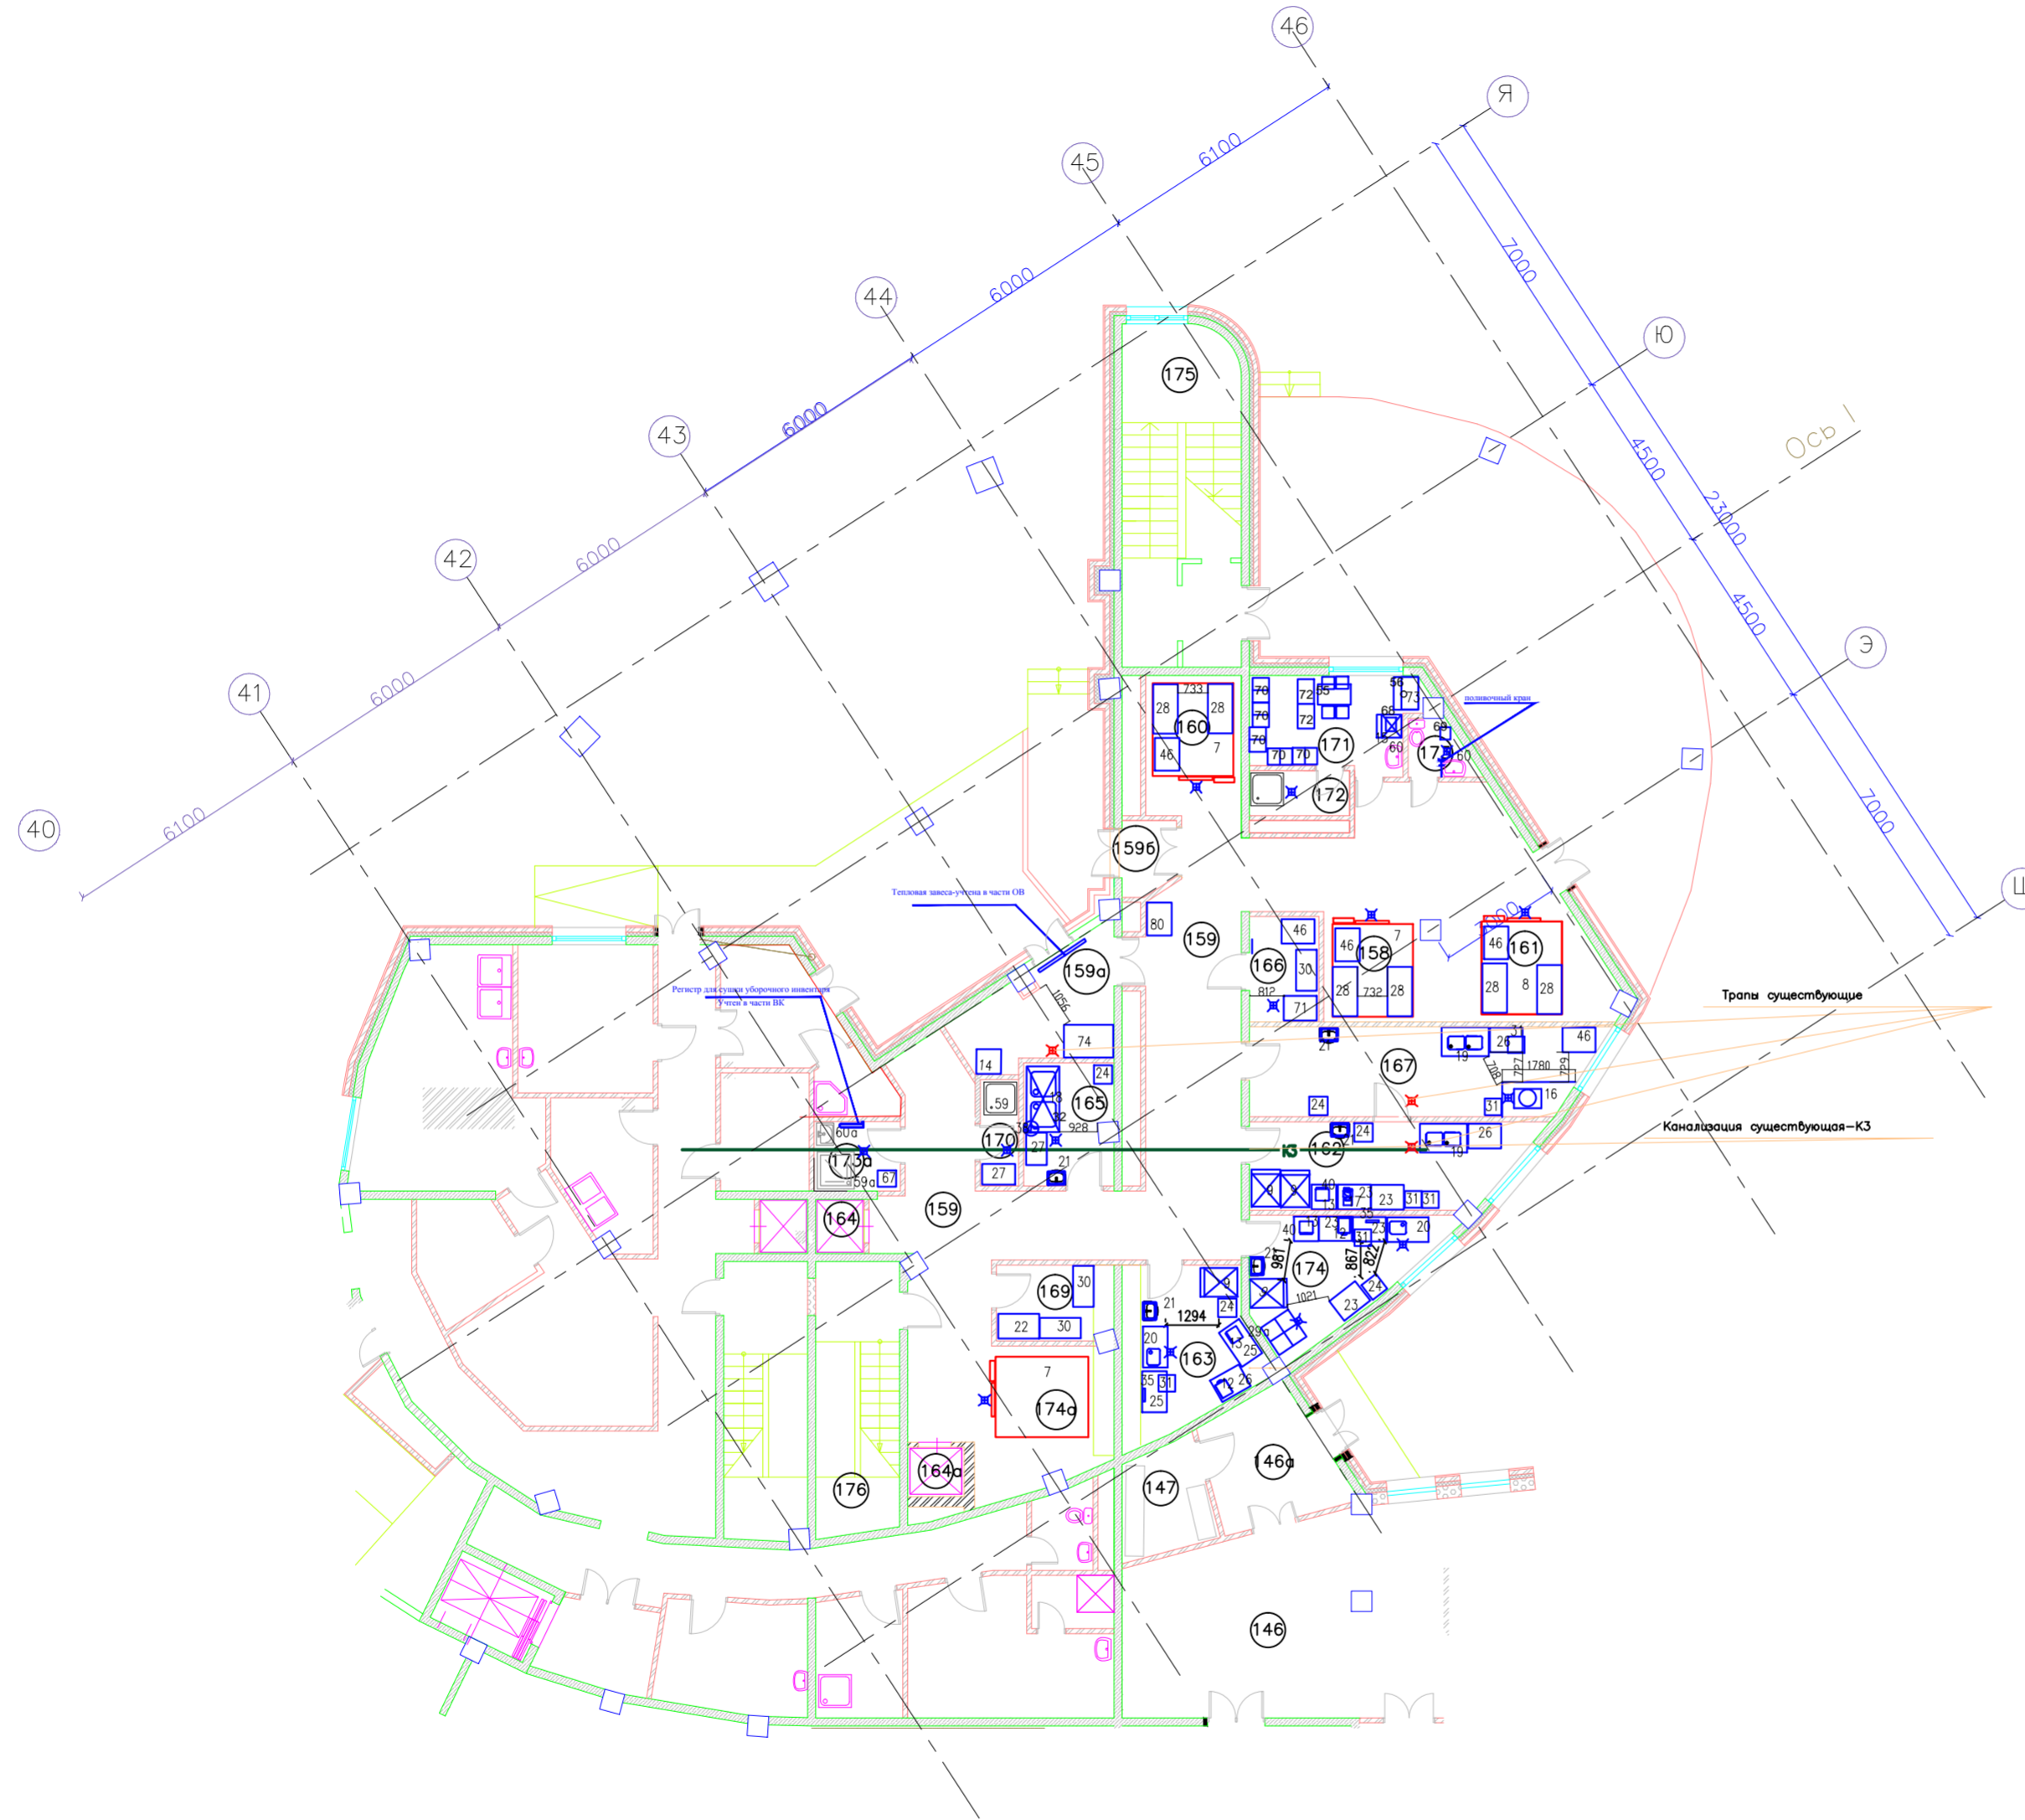

ПРИМЕЧАНИЯ

1. Подвод воды к оборудованию выполнить в толще стен.
2. Подсоединение моечных ванн к канализационной сети выполнить с разрывом струи не менее 20 мм от верха приемной воронки.
3. При затягивании эл. проводов к оборудованию оставить свободные концы длиной 2.0 м.
4. Предустановить вытяжку от оборудования поз. №1,3,4,18,41,47,48.
5. Подсоединить рукоятники п.21 к хол. воде, гор. воде, канализации.
6. При расчете системы вентиляции учесть тепловыделение от агрегатов сборно-разборных холодильных камер условно по 1500 ватт/ч.
7. Для карбофосецистана (поз. 16) предусмотреть бортики с 2-х сторон 65x120 из кирпича. Выполнить гидроизоляция.

УСЛОВНЫЕ ОБОЗНАЧЕНИЯ

- Для рукоятника п.21
- хол. вода D-1/2" h-500
- гор. вода D-1/2" h-500
- канализация D-2" h-400
- Для моечных ванн поз. 18, 19, 20, 47, 48
- хол. вода D-1/2" h-1100 из стены
- гор. вода D-1/2" h-1100 из стены

Не приступать к подводке коммуникаций к технологическому оборудованию до согласования заказчиком рабочих чертежей

Согласовано:

Взамен инв. N.

Подпись и дата

Инв. N.

Верн 98-90/ГПр/Ш/16/467						ТХ
"Завершение строительства здания школы на 550 мест" (реконструкция без увеличения ТЭП), по адресу: г. Москва, внутригородское муниципальное образование Тропарево-Никулино, проспект Вернадского, вл.98						
Изм	Кол	Лист	Нрок	Попр	Дата	
Технолог	Скопова					
Общеобразовательная школа на 550 мест						СТADIЯ
						лист
						листов
План пищеблока с расстановкой оборудования на отм. -3.600. (для раздела ВК)						п
АО "Зеленоградпроект" им. И.А. Покровского						3
Норм. контр. Гбасквб						
ГАП Вышневская						

Экспликация помещений
Кухонный блок с подсобными помещениями

№ помещ.	Наименование	Площадь помещения, м²
236	Коридор	33,1
237	Инвентарная	15,6
238	Шахта подъемника	1,6
239	С/у для персонала	3,0
240		
241	Холодный цех	11,3
242	Лестница	13,5
243	Помещение уборочного инвентаря	6,7
244	Моечная столовой посуды	19,4
245	Горячий цех	60,0
246	Моечная кухонной посуды	7,1
247	Комната заведующего производством	12,6
248	Обеденный зал на 184 места	131,7


ПРИМЕЧАНИЯ

1. Подвод воды к оборудованию выполнить в толще стен.
2. Подсоединение моечных ванн к канализационной сети выполнить с разрывом струи не менее 20 мм от верха приемной воронки.
3. При затягивании эл. проводов к оборудованию оставить свободные концы длиной 20 мм.
4. Предусмотреть выгрузку от оборудования поз. №1,3,4,18,41,47,48.
5. Подсоединить рукоятки п.21 к хол. воде, гор. воде, канализации.
6. При расчете системы вентиляции учесть тепловыделение от агрегатов сборно-разборных холодильных камер условно по 1500 ккал/ч.
7. При расчете системы вентиляции учесть тепловыделение от агрегатов сборно-разборных камер условно по 1500 ккал/ч.
8. Для картофелесечки (поз. 16) предусмотреть бортики с 2-х сторон 65x120 из кирпича. Выполнить гидроизоляцию.

УСЛОВНЫЕ ОБОЗНАЧЕНИЯ

- Для рукоятки п.21
 - хол. вода D-1/2" h-500
 - гор. вода D-1/2" h-500
 - канализация D-2" h-400
 Для моечных ванн поз. 18,19,20,47,48
 - хол. вода D-1/2" h-1100 из стены
 - гор. вода D-1/2" h-1100 из стены
 - канализация D-2" h-400

Не приступать к подводке коммуникаций к технологическому оборудованию до согласования заказчиком рабочих чертежей

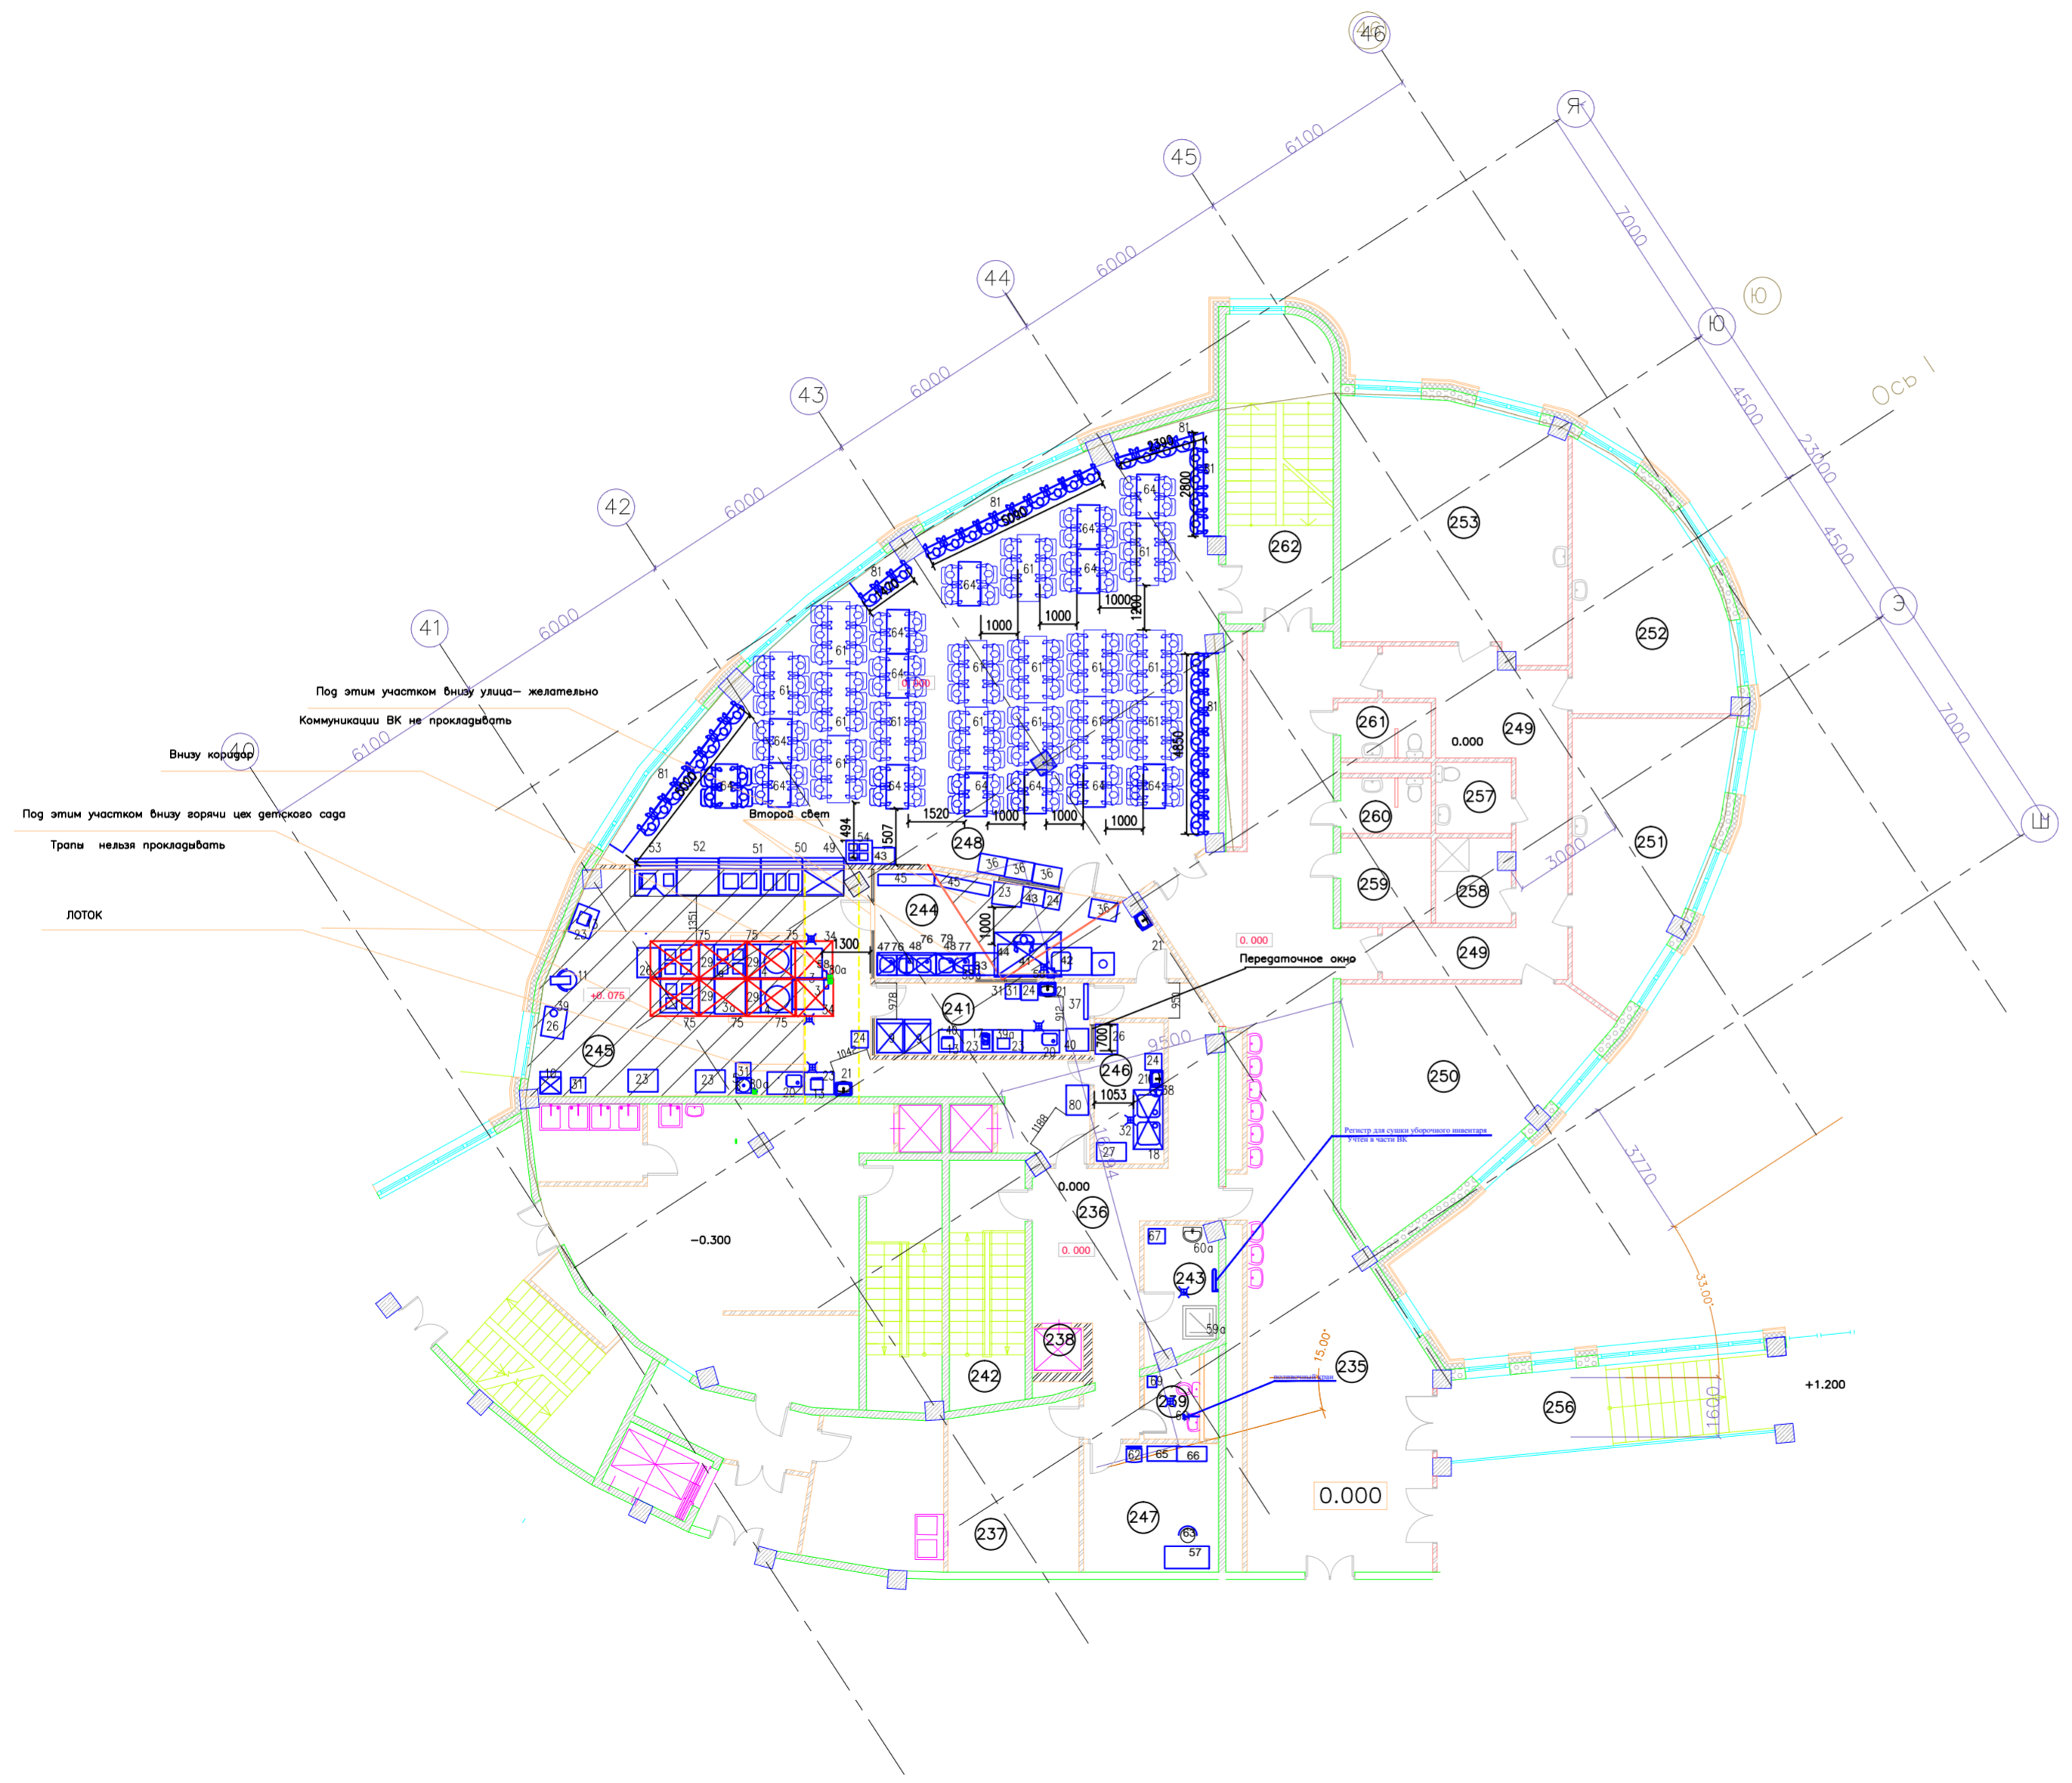

Согласовано:

И.И.И. Взамен инв. №. Подпись и дата.

		Верх 98-90/ПТрШ/16/467		ТХ	
		Завершение строительства здания школы на 550 мест (реконструкция без увеличения ТЭП) по адресу: г. Москва, внутригородское муниципальное образование Тропарево-Никулино, проспект Вернадского, вл.98			
Изм	Коп	Лист	Надк	Подп	Дата
Технолог	Скопова				
		Общеобразовательная школа на 550 мест		СТADIЯ	ЛИСТ
				п	4
		План пищеблока с расстановкой оборудования на отп. 0.000.		АО "Зеленоградпроект" им. И.А. Покровского	
Норм.контр.	Гваськов				
ГАП	Вышемиряев				