Разбивочный план М1:500

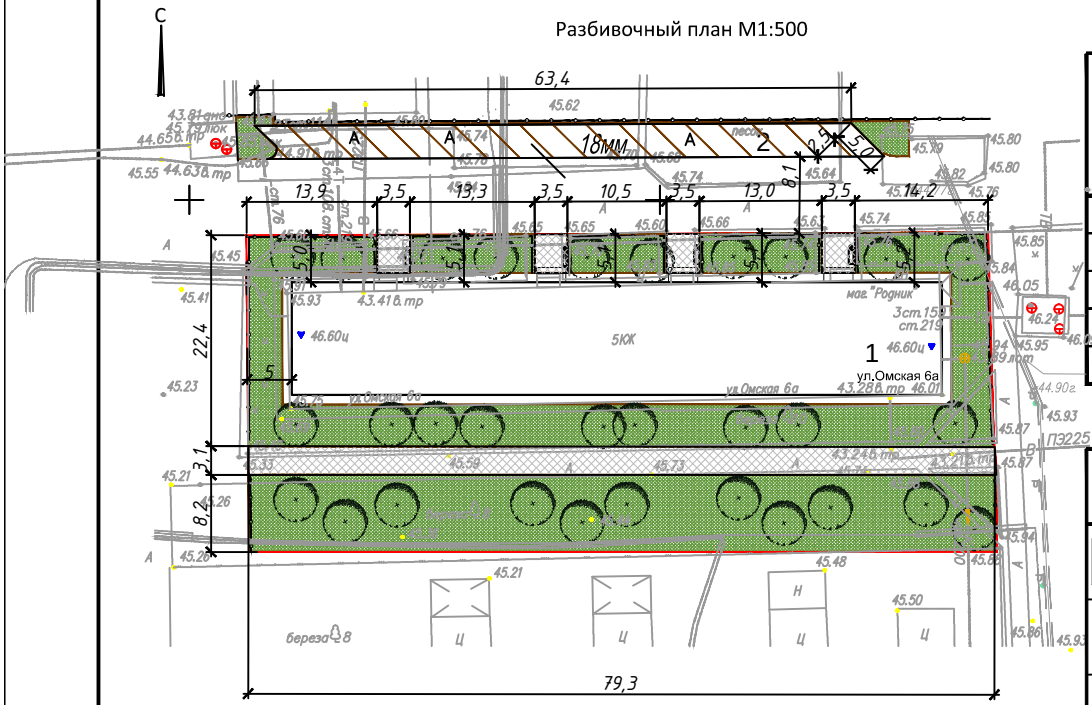

Ведомость жилых и общественных зданий и сооружений

Позиция на генплане	Наименование и обозначение	Этажность	Количество зданий	Количество квартир: здания	Количество квартир: всего	Площадь, м2: застройки здания	Площадь, м2: застройки всего	Площадь, м2: общая нормируемая здания	Площадь, м2: общая нормируемая всего	Строительный объем, м3: здания	Строительный объем, м3: всего
1	Жилой дом		1								
2	Гостевая стоянка (18м/м)										

Ведомость проездов, тротуаров и площадок

Условное изображение	Наименование	Тип	Площадь покрытия, м2	Бордюр из: Тип	Бордюр из: Кол., м
А	Покрытие проездов и площадок из с/з асфальтобетона ГОСТ 9128–84, h=0.12м	1	225	БР 100.30.15	140
	Покрытие тротуаров из бетонной тротуарной плитки, ГОСТ 17608–91	2	300	БР 100.20.8	230

Ведомость элементов озеленения

Условное обозначение	Наименование породы и вида насаждения	Возраст, лет	Кол. шт.	Примечание
	Лиственница Сибирская	8	30	с комом 0.8х0.8х0.6
	Газон, м2	–	1420	мятник луговой – 45% клевер – 30% рейграс пастб. – 25%

Условные обозначения:

– Граница отвода земельного участка

– Ограждение, L=155 п.м.

Изм.	Кол. уч.	Лист		Подп.	Дата
Разработал		Дементьева			
ГИП		Саенко Н.А.			

Стадия	Лист	Листов
Р		

Разбивочный план М1:500

ПИ "МосРегионСоюз" г. Москва

А3