План здания

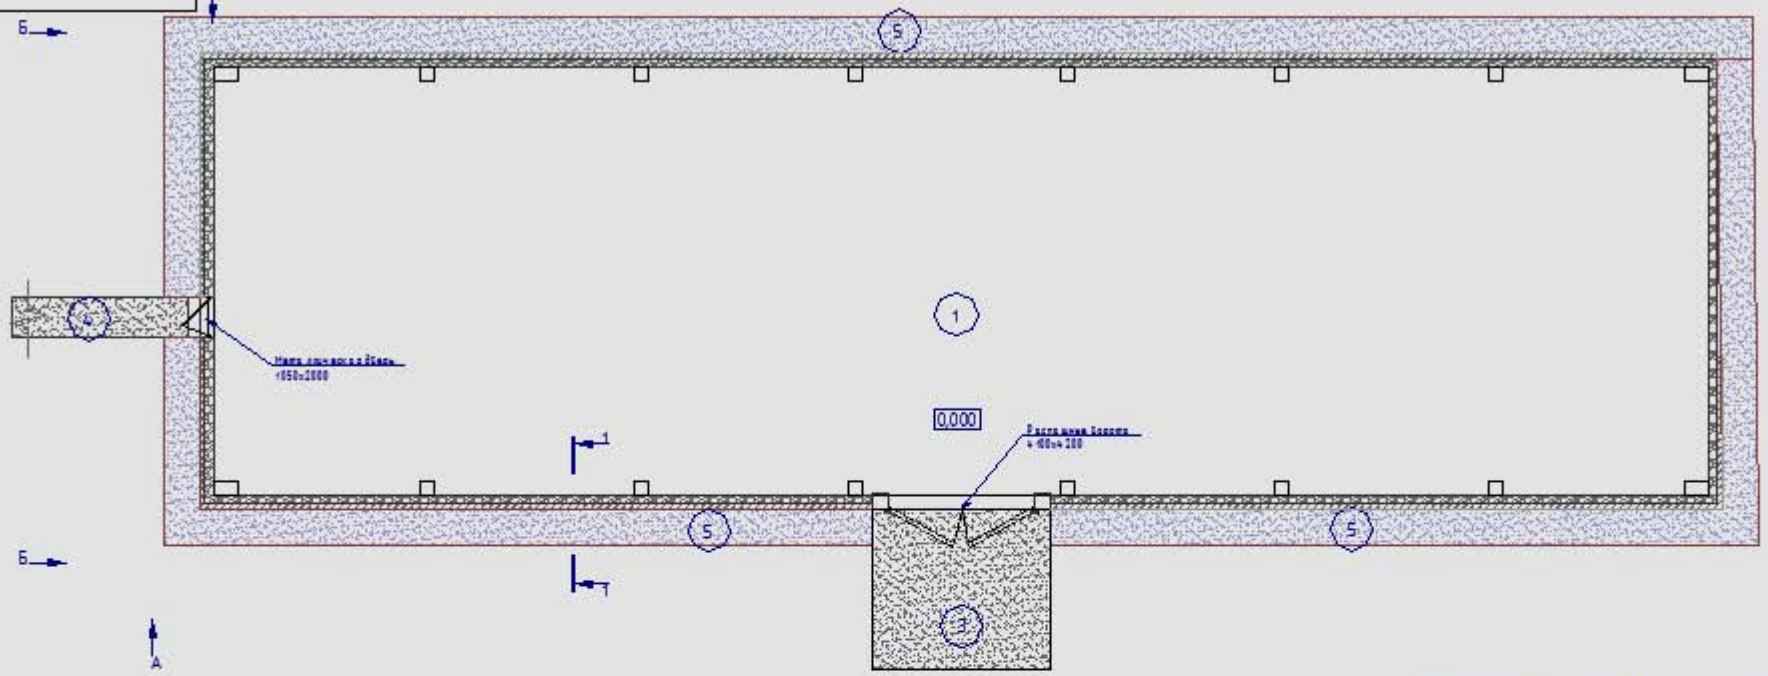

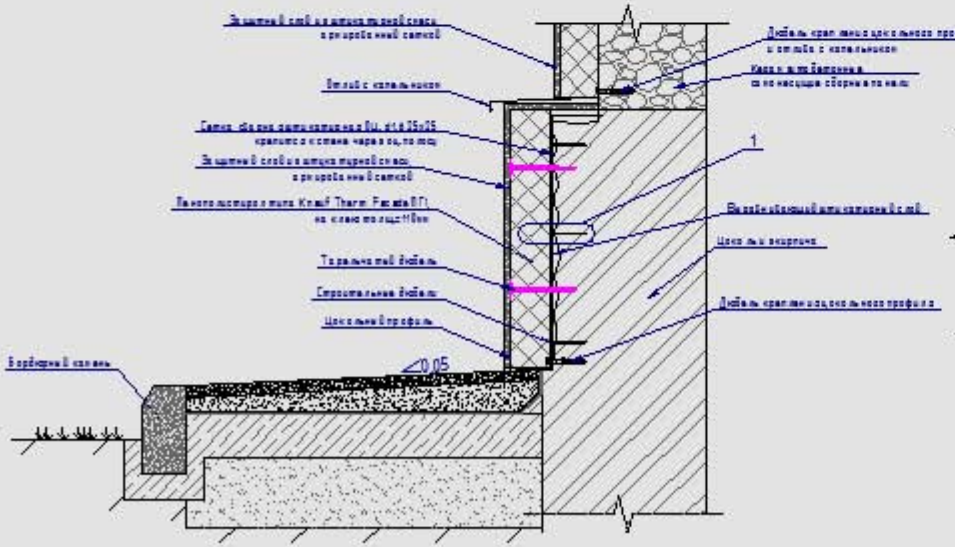

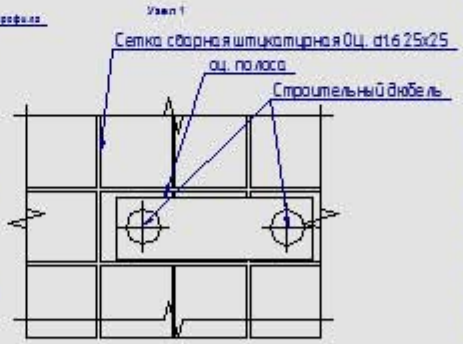

Ведомость объемов работ и материалов на восстановление цоколя

п/п	Наименование	Толщина, мм	Ед.изм.	Кол-во
1	отбивка старого штукатурного слоя	30	м²	48.75
2	зачистка поверхности щетками (деструктурированный кирпич)		м²	69.64
3	грунтовка основания перед оштукатуриванием		м²	69.64
4	выравнивающий штукатурный слой 10-20мм.	15	м²	34.82
5	выравнивающий штукатурный слой по сетке 20-30мм.	25	м²	34.82
6	клеевой слой	расход согласно технологии	м²	58.03
7	плиты пенополистирольные	100	м²	58.03
8	защитный слой со стеклосеткой	расход согласно технологии	м²	83.16
9	грунтовка типа кнауф-контрукт	расход согласно технологии	м²	83.16
10	декоративный слой типа кнауф-диамант	[illegible]ители = 5	м²	83.16
11	профиль цокольный		пог.м	96.72
12	профиль цокольный угловой		шт	3.00
13	профиль угловой с армирующей сеткой		пог.м	101.52
14	уплотнительная лента		пог.м	3.60
15	заделка деформационного шва мастикой (по уплотнительной ленте)		пог.м	3.60
16	отлив с капельником (S=0.4мм х L пог.м)		пог.м	96.72

Изм.	Лист	№ докум.	Подп.	Дата
Испол.				
Провер.				
ГИП				
Норм.контр.				

Стадия	Лист	Листов
	1	

Формат А2