

# ПОЭТАЖНЫЙ ПЛАН

по адресу: Ярославская улица  
наименование ул. (просп., бульв. и т.д.)


домовл.(вл.) --- дом 4  
нужное подчеркнуть

корпус 2 строение (сооружение) ---  
нужное подчеркнуть

квартал № 3218 Северо-Восточный АО г.Москвы

№22  
Первое территориальное  
управление  
ГБУ МосгорБТИ

## ПОДВАЛ

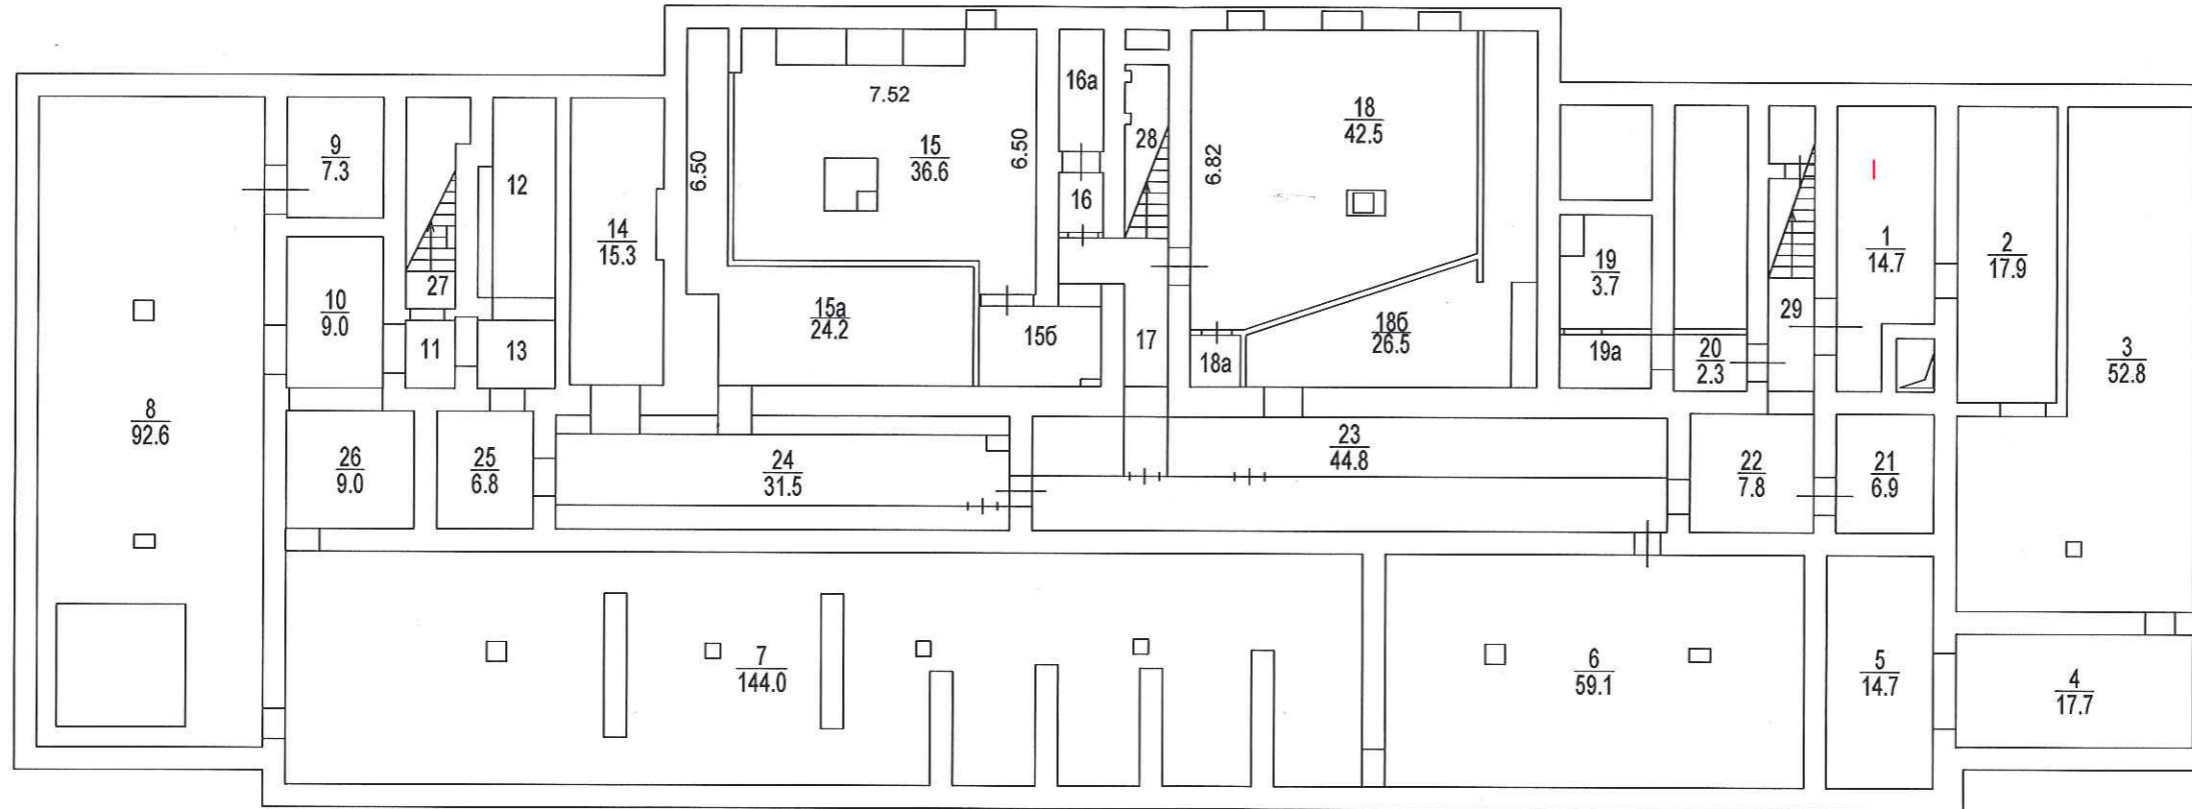

Руководитель группы  
по инвентаризации строений  
и сооружений 3-го инженерного  
отдела Первого ТУ  
А.В. Жевлаков

Зак. № 84 34 301255  
ООО "КонсалтПроект"

Поэтажный план составлен по состоянию на  
" 10 " июля 2018 г.  
П/план снял Каменева Н.М.  
Проверил Жевлаков А.В.  
" 14 " августа 2018 г.


# ПОЭТАЖНЫЙ ПЛАН

по адресу: Ярославская улица  
наименование ул. (просп., бульв. и т.д.)


домовл.(вл.) --- дом 4  
нужное подчеркнуть

корпус 2 строение (сооружение)  
нужное подчеркнуть

квартал № 3218 Северо-Восточный АО г.Москвы

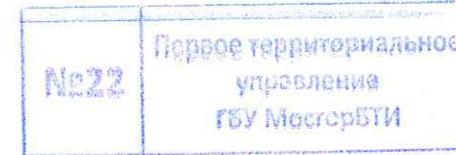

## 1 ЭТАЖ

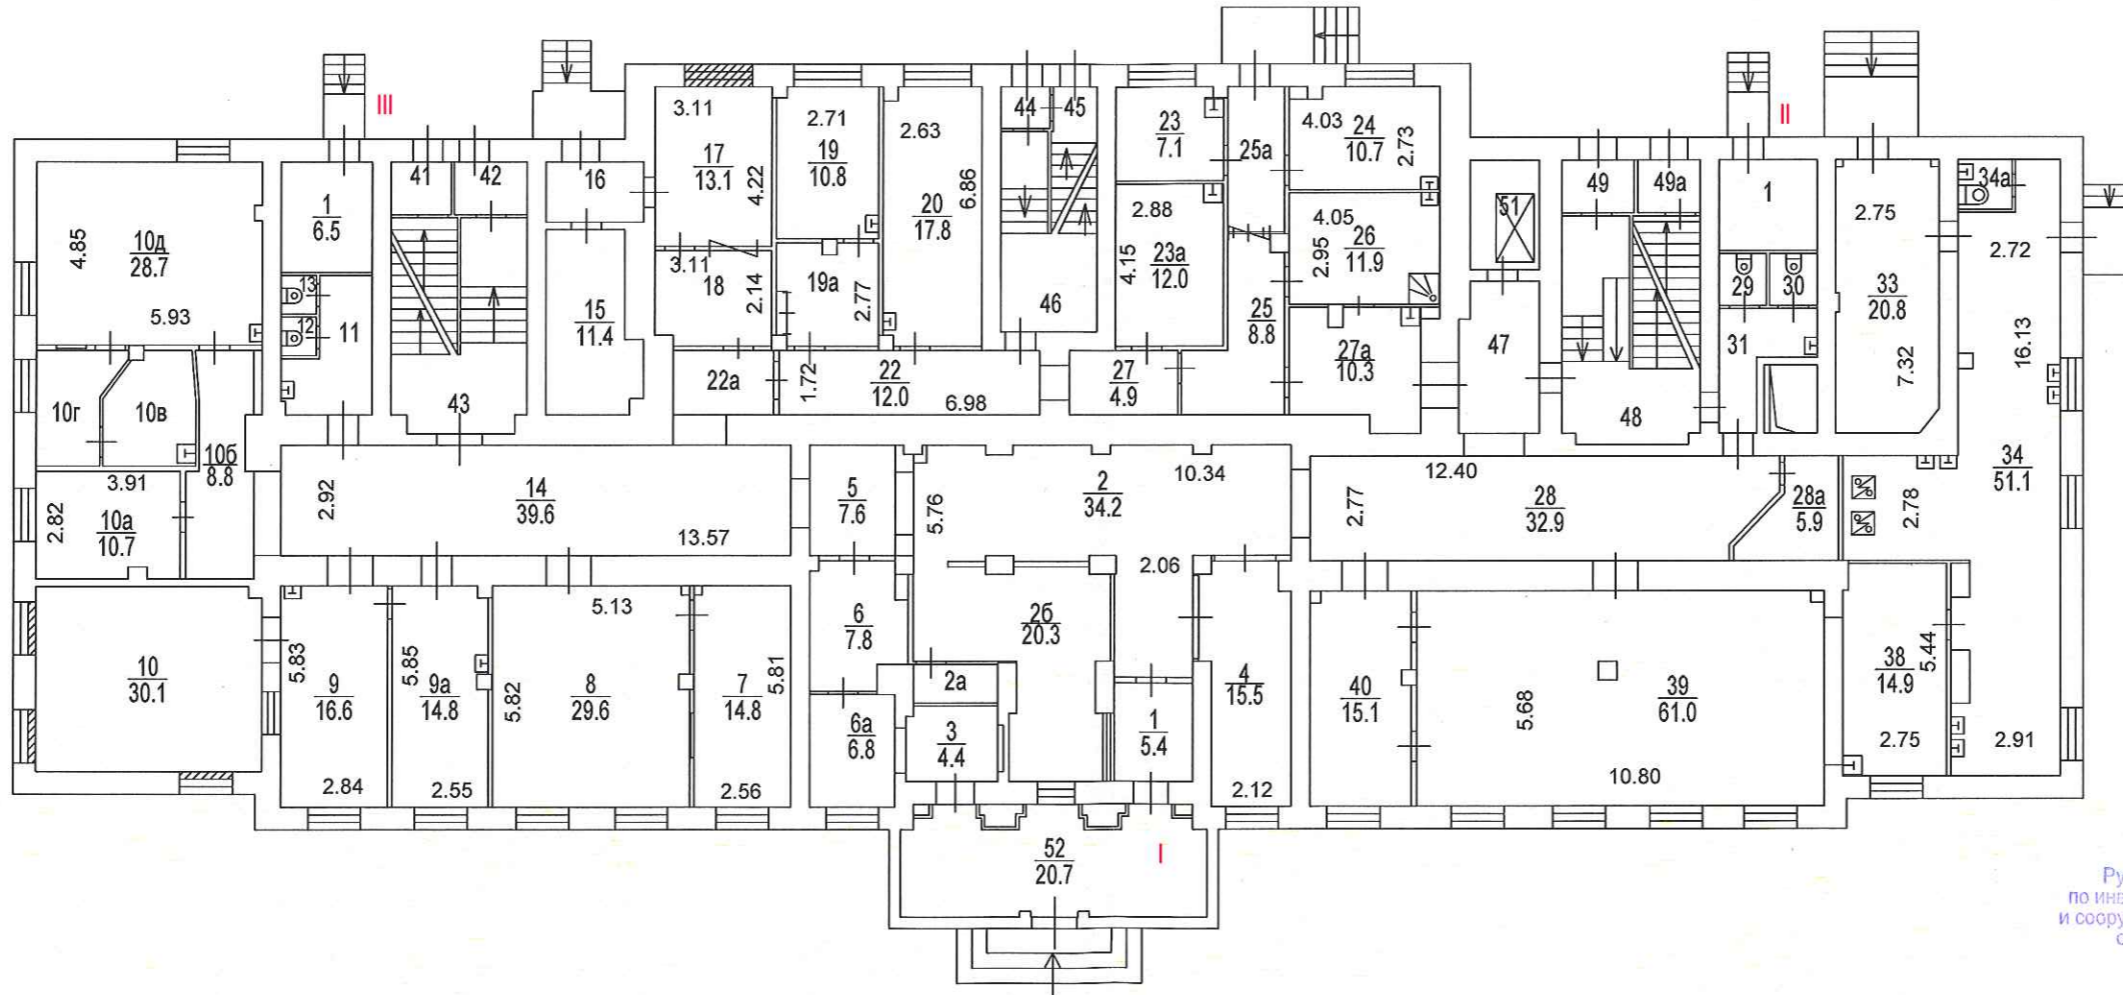

Руководитель группы  
по инвентаризации строений  
и сооружений 3-го инженерного  
отдела Первого ТУ  
А.В. Жевлаков

Зак. № 84 34 301255  
ООО "КонсалтПроект"

Поэтажный план составлен по состоянию на  
" 10 " июля 2018 г.  
П/план снял Каменова Н.М.  
Проверил Жевлаков А.В.  
" 14 " августа 2018 г.

# ПОЭТАЖНЫЙ ПЛАН

по адресу: Ярославская улица  
наименование ул. (просп., бульв. и т.д.)


домовл. (вл.) --- дом 4  
нужное подчеркнуть

корпус 2 строение (сооружение) \_\_\_\_\_  
нужное подчеркнуть

квартал № 3218 Северо-Восточный АО г. Москвы

№22  
Первое территориальное  
управление  
ГБУ МосгорБТИ

## 2 ЭТАЖ

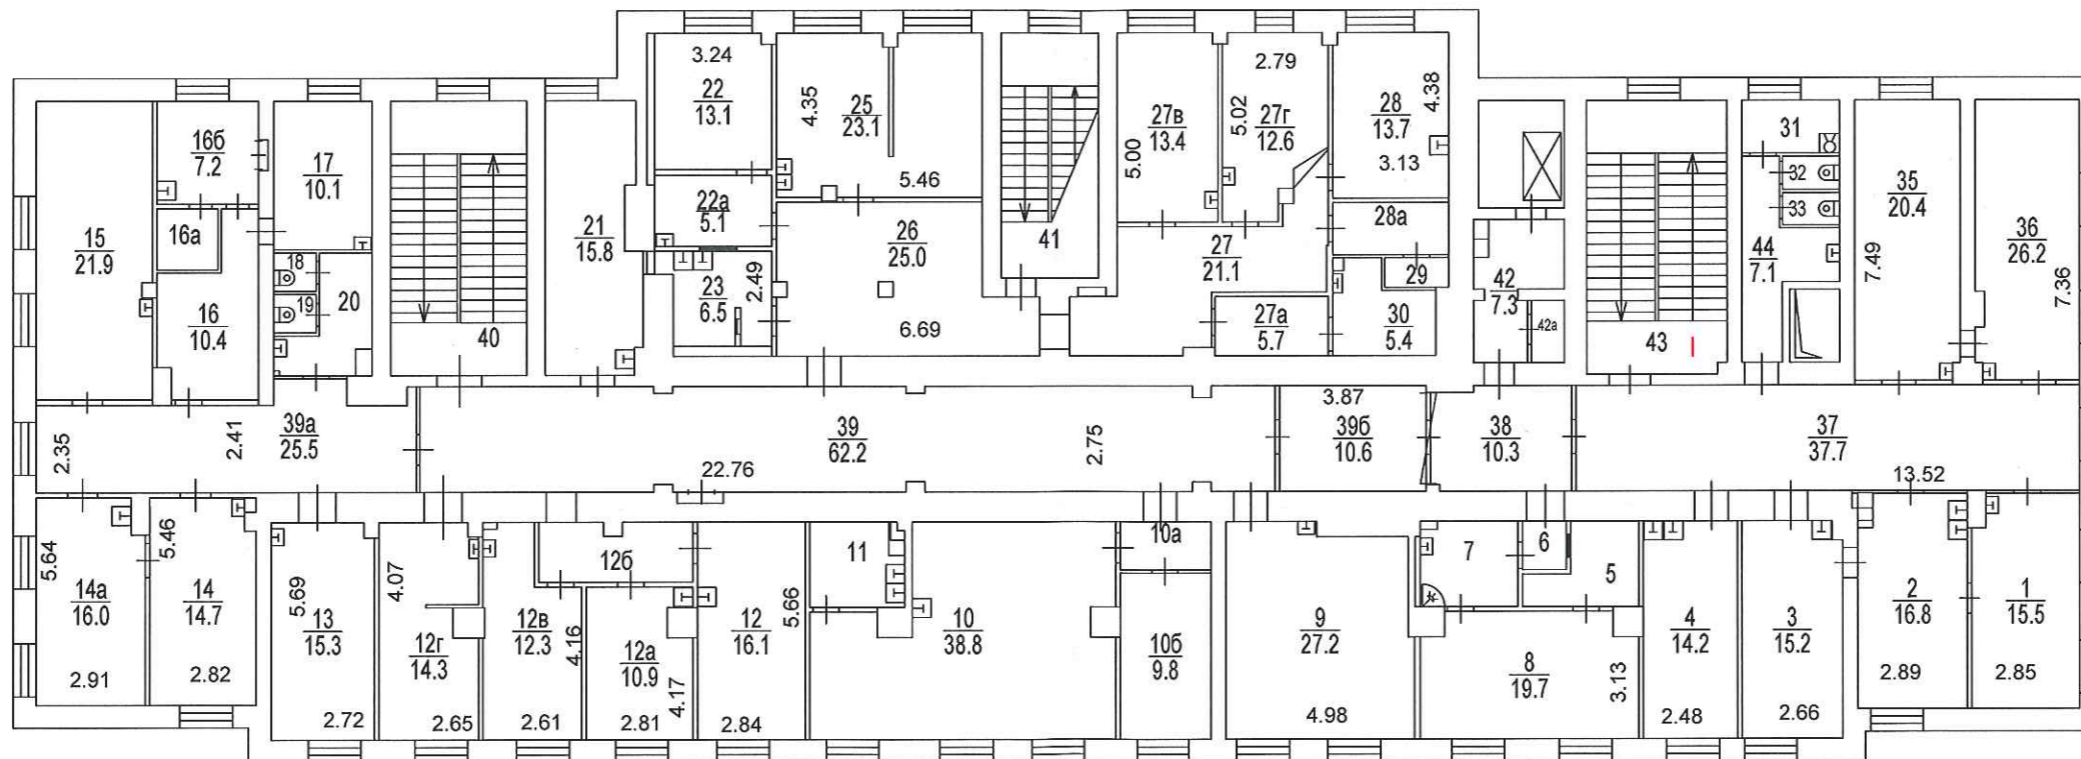

Руководитель группы  
по инвентаризации строений  
и сооружений 3-го инженерного  
отдела Первого ТУ  
А.В. Жевлаков

Зак. № 84 34 301255  
ООО "КонсалтПроект"

Поэтажный план составлен по состоянию на  
" 10 " июля 2018 г.  
П/план снял Каменева Н.М.  
Проверил Жевлаков А.В.  
" 14 " августа 2018 г.

# ПОЭТАЖНЫЙ ПЛАН



по адресу: Ярославская улица  
наименование ул. (просп., бульв. и т.д.)

домовл. (вл.) --- дом 4  
нужное подчеркнуть

корпус 2 строение (сооружение)  
нужное подчеркнуть

квартал № 3218 Северо-Восточный АО г. Москвы

## 3 ЭТАЖ

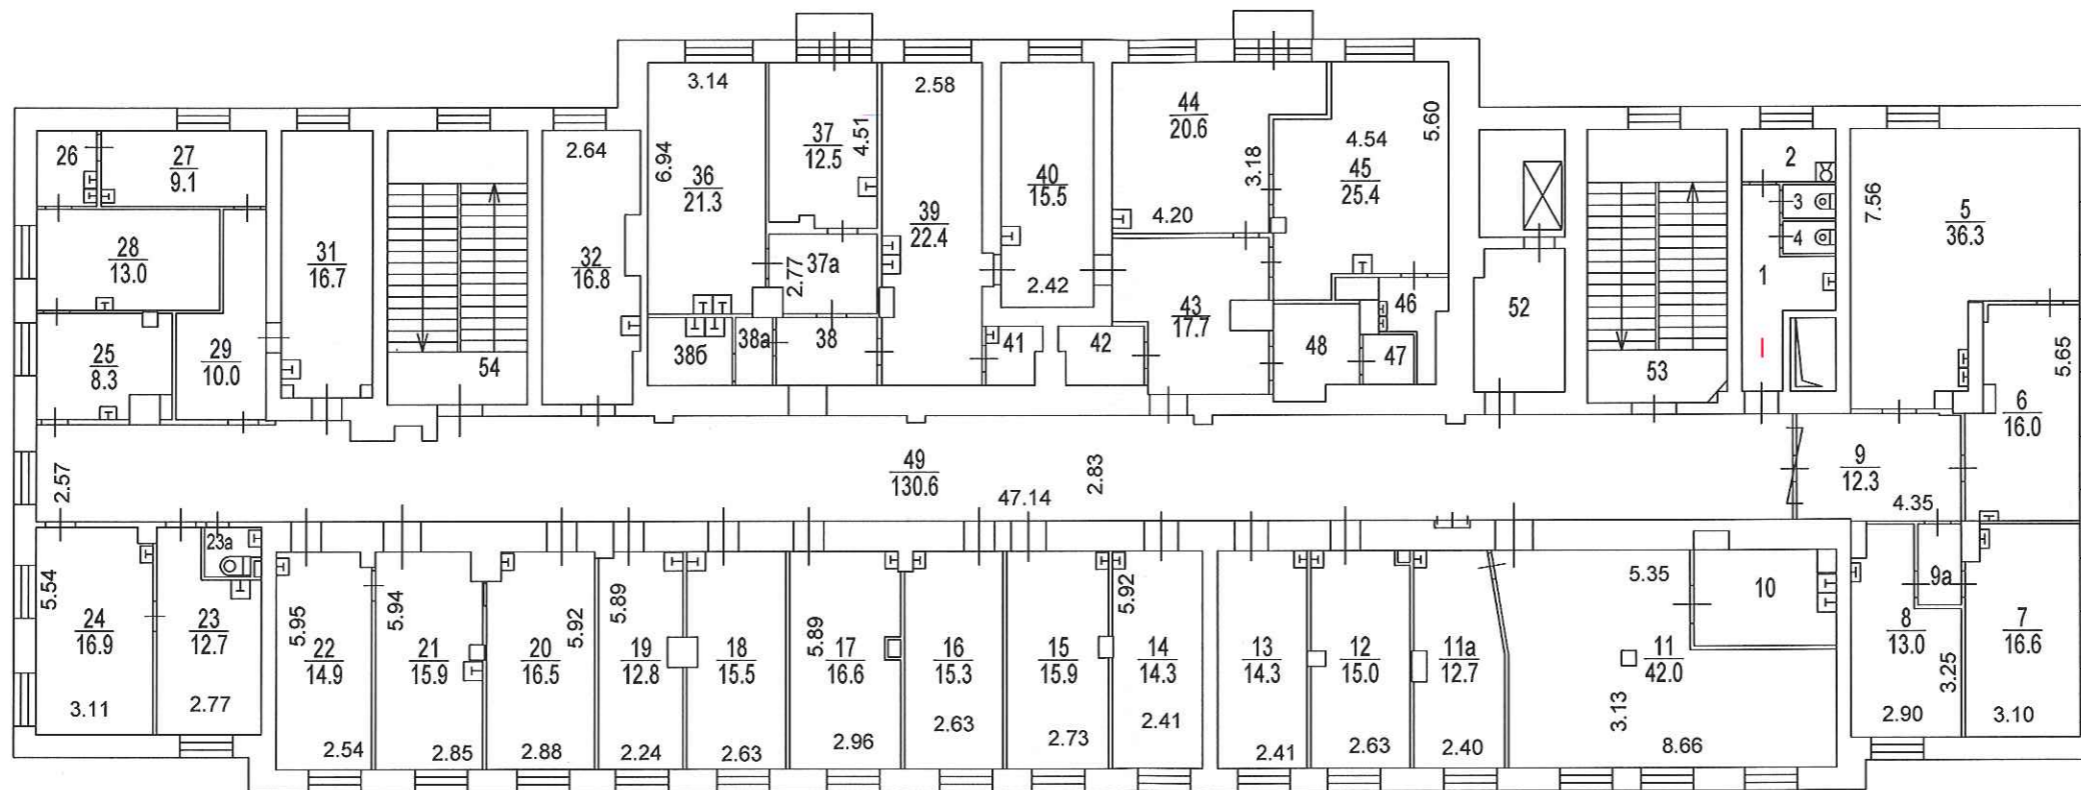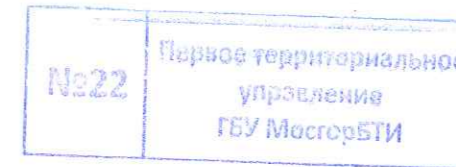

Руководитель группы  
по инвентаризации строений  
и сооружений 3-го инженерного  
отдела Первого ТУ  
А.В. Жевлаков

Зак. № 84 34 301255  
ООО "КонсалтПроект"

Поэтажный план составлен по состоянию на  
" 10 " июля 2018 г.  
П/план снял Каменева Н.М.  
Проверил Жевлаков А.В.  
" 14 " августа 2018 г.

**ПОЭТАЖНЫЙ ПЛАН**

по адресу: Ярославская улица  
наименование ул. (просп., бульв. и т.д.)


домовл. (вл.) --- дом 4  
нужное подчеркнуть

корпус 2 строение (сооружение) \_\_\_\_\_  
нужное подчеркнуть

квартал № 3218 Северо-Восточный АО г.Москвы

№22  
 Перере территориальное  
 управление  
 ГБУ МосгорБТИ

## 4 ЭТАЖ

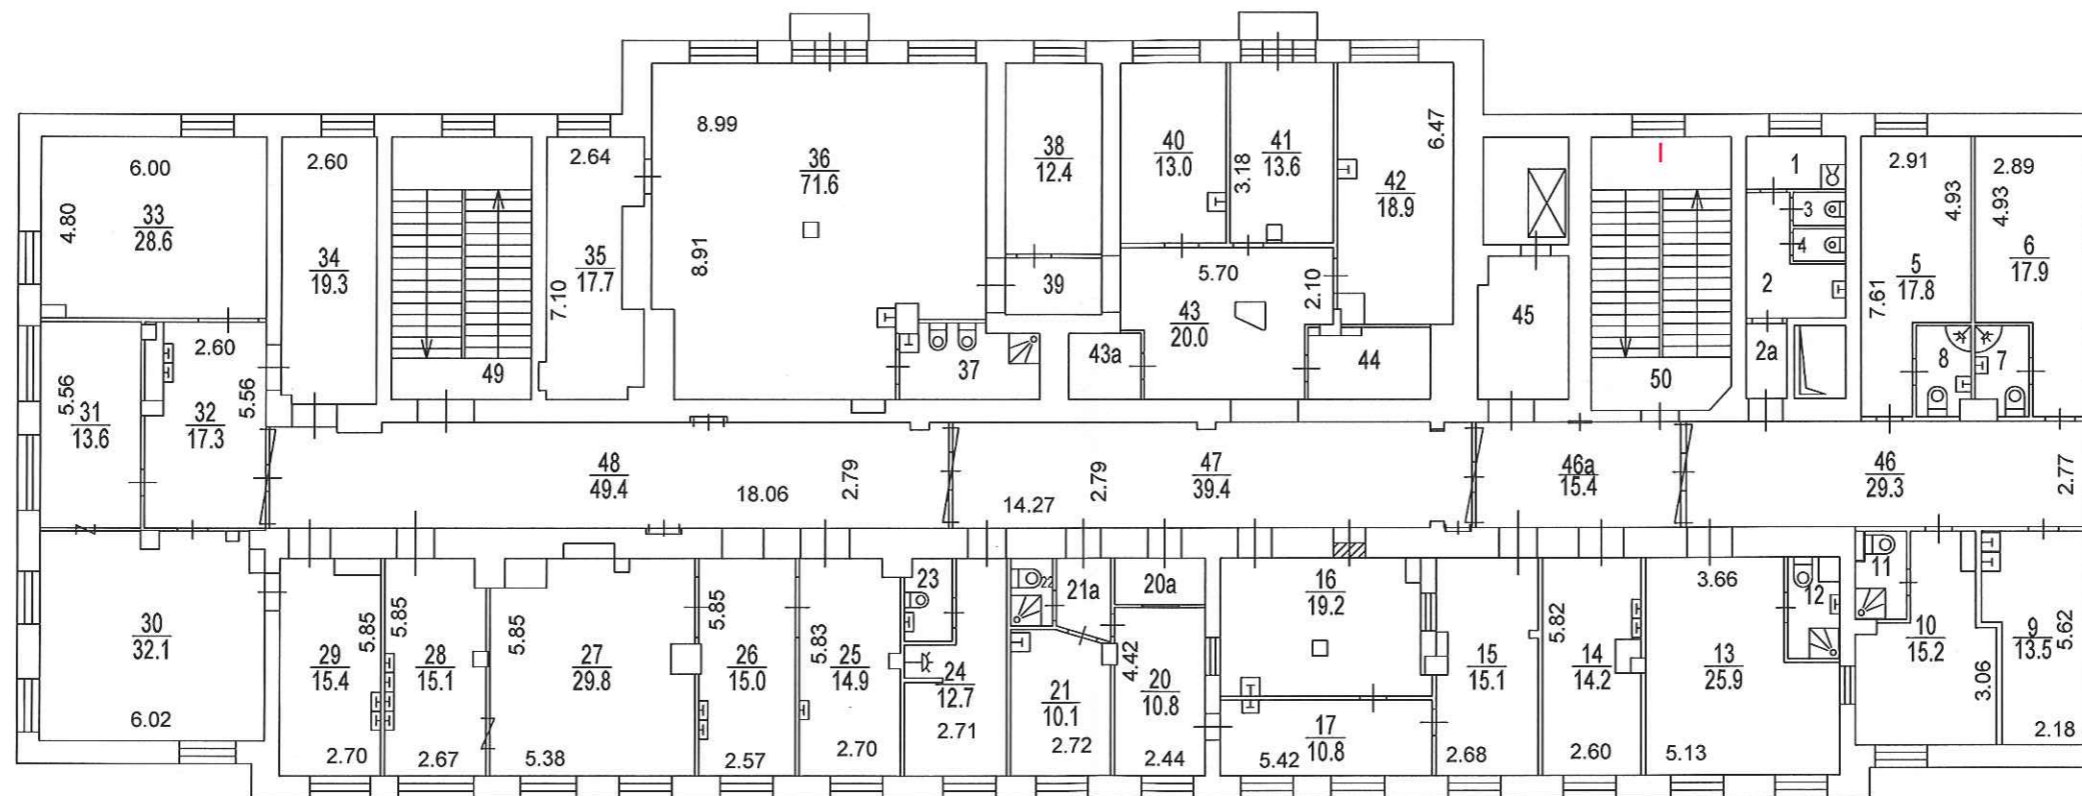

Руководитель группы  
 по инвентаризации строений  
 и сооружений 3-го инженерного  
 отдела Первого ТУ  
 А.В. Жевлаков

Зак. № 84 34 301255  
 ООО "КонсалтПроект"

Поэтажный план составлен по состоянию на

" 10 " июля 2018 г.

П/план снял Каменова Н.М.

Проверил Жевлаков А.В.


" 14 " августа 2018 г.

# ПОЭТАЖНЫЙ ПЛАН

по адресу: Ярославская улица  
наименование ул. (просп., бульв. и т.д.)  
домовл. (вл.) --- дом 4  
нужное подчеркнуть  
корпус 2 строение (сооружение) ---  
нужное подчеркнуть  
квартал № 3218 Северо-Восточный АО г.Москвы

№22  
Первое территориальное  
управление  
ГБУ Мосгортранс

## 5 ЭТАЖ

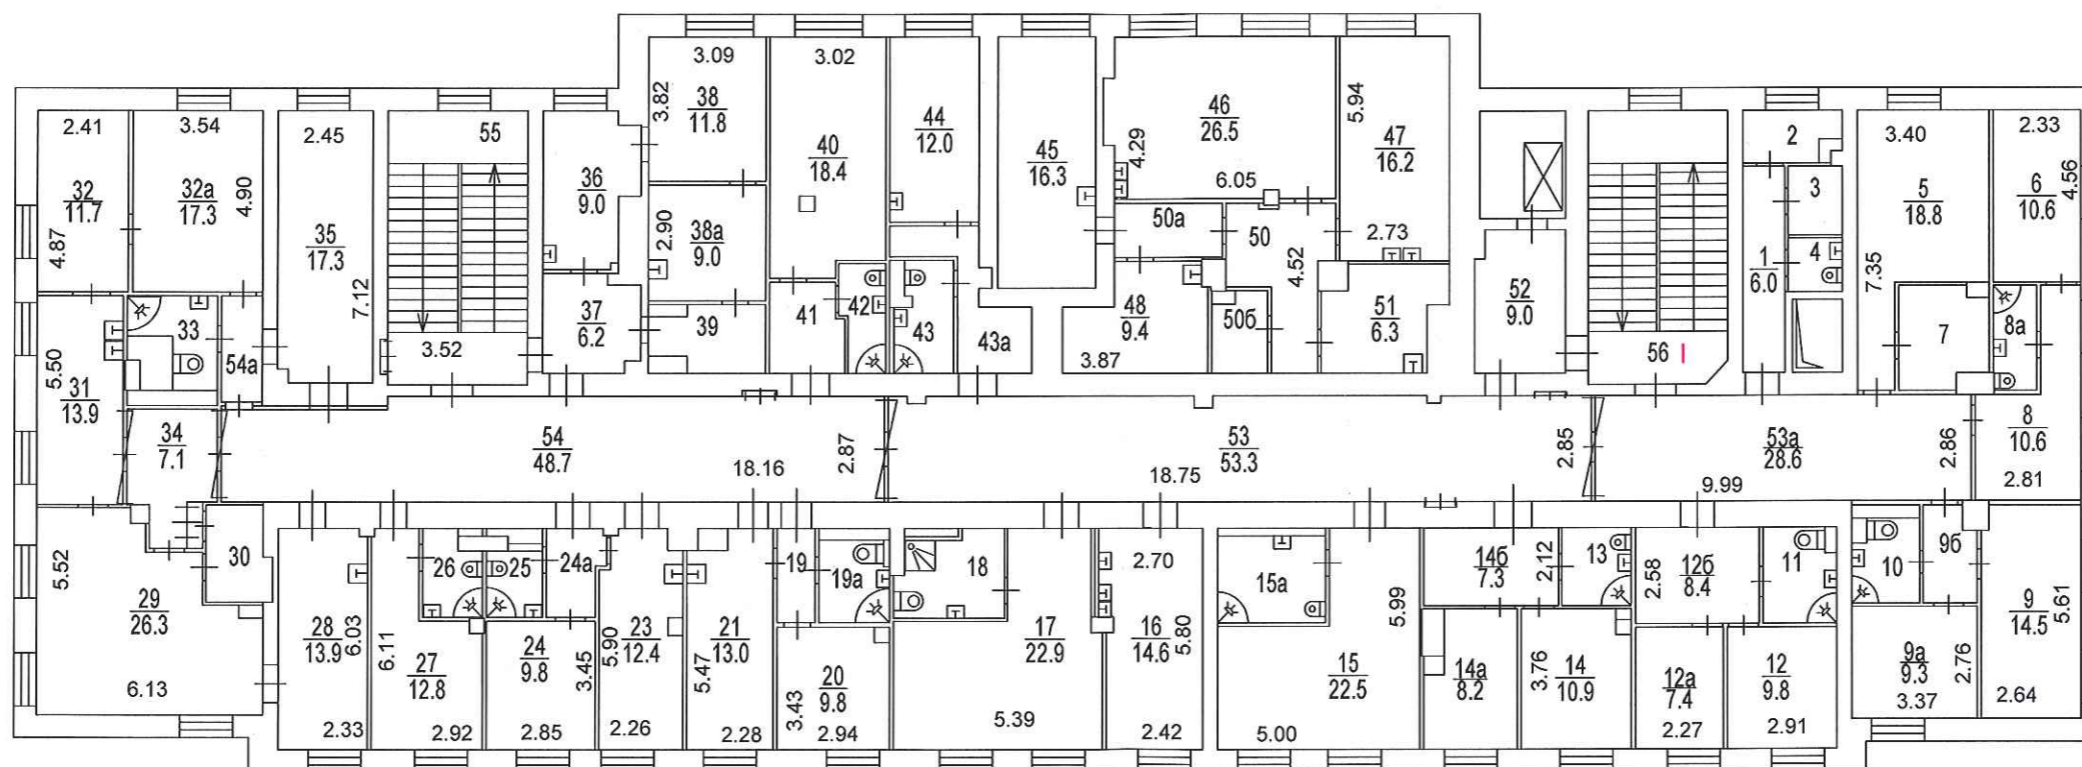

Руководитель группы  
по инвентаризации строений  
и сооружений 3-го инженерного  
отдела Первого ТУ  
А.В. Жевлаков

Зак. № 84 34 301255  
ООО "КонсалтПроект"

Позтажний план составлен по состоянию на  
" 10 " июля 2018 г.  
П/план снял Каменева Н.М.  
Проверил Жевлаков А.В.  
" 14 " августа 2018 г.


# ПОЭТАЖНЫЙ ПЛАН

по адресу: Ярославская улица  
наименование ул. (просп., бульв. и т.д.)


домовл. (вл.) --- дом 4  
нужное подчеркнуть

корпус 2 строение (сооружение) ---  
нужное подчеркнуть

квартал № 3218 Северо-Восточный АО г. Москвы

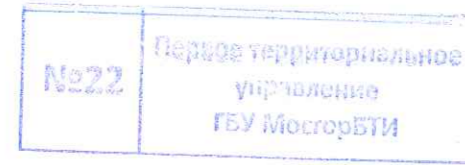

## ТЕХ.ЭТАЖ

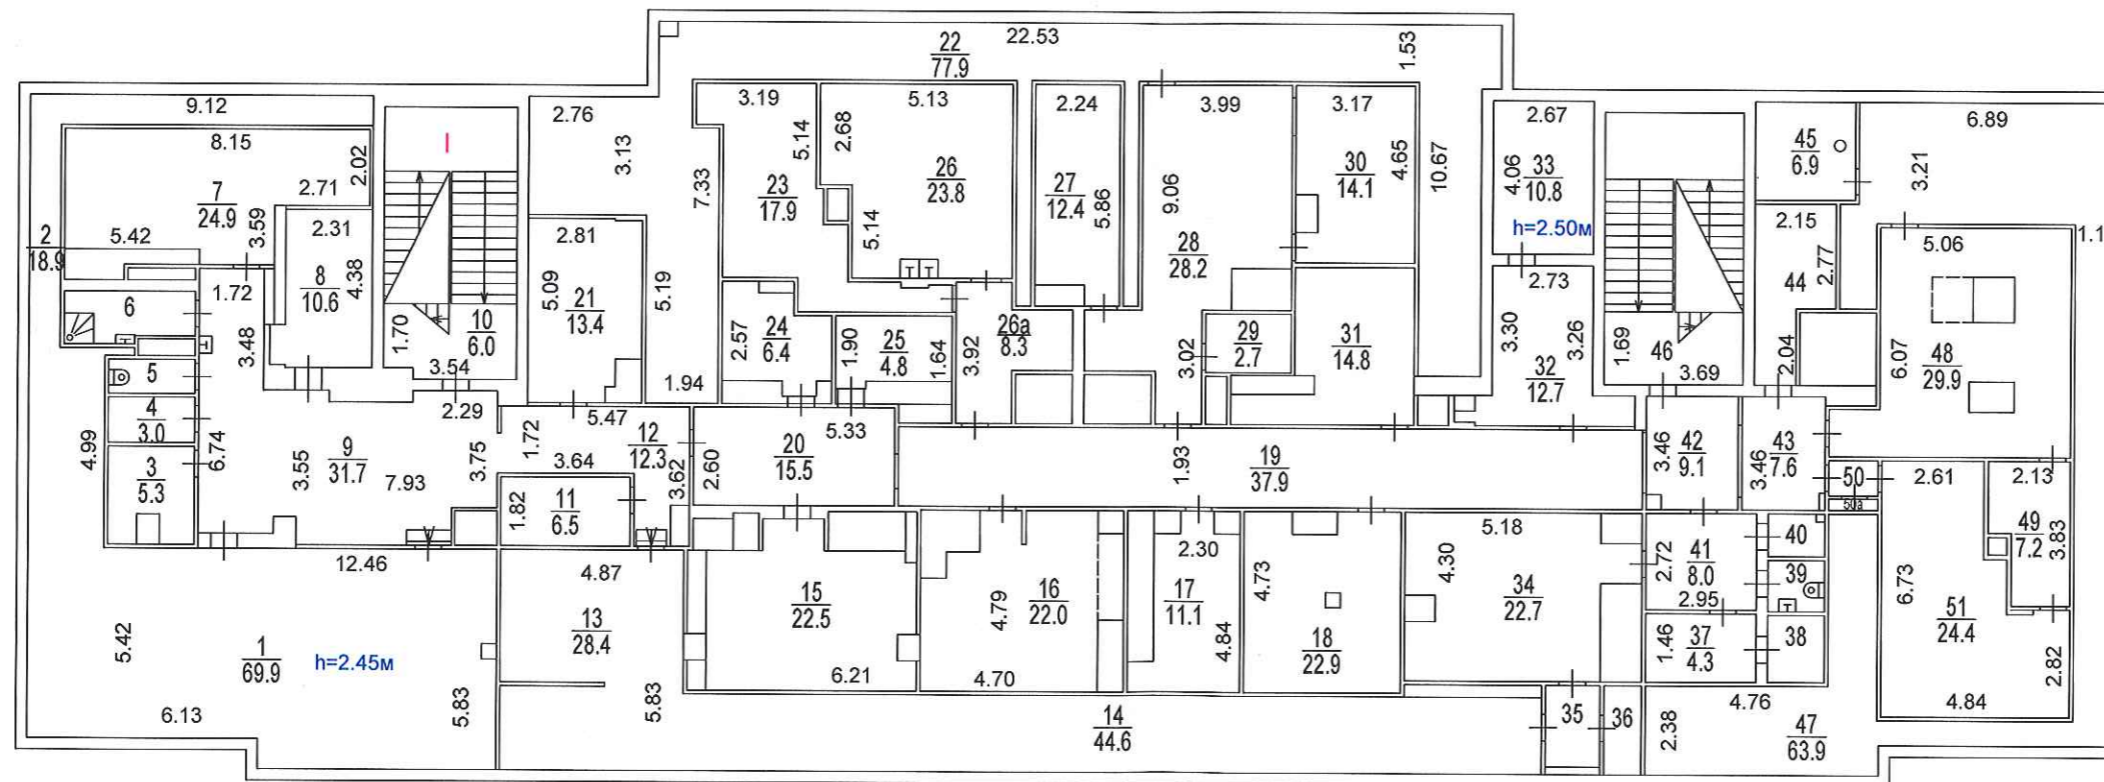

Руководитель группы  
по инвентаризации строений  
и сооружений 3-го инженерного  
отдела Первого ТУ  
*А.В. Желваков*

Зак. № 84 34 301255  
ООО "КонсалтПроект"

Поэтажный план составлен по состоянию на  
" 10 " июля 2018 г.  
П/план снял Каменева Н.М.  
Проверил Желваков А.В.  
" 14 " августа 2018 г.