



ПЛАН ПЕРВОГО ЭТАЖА

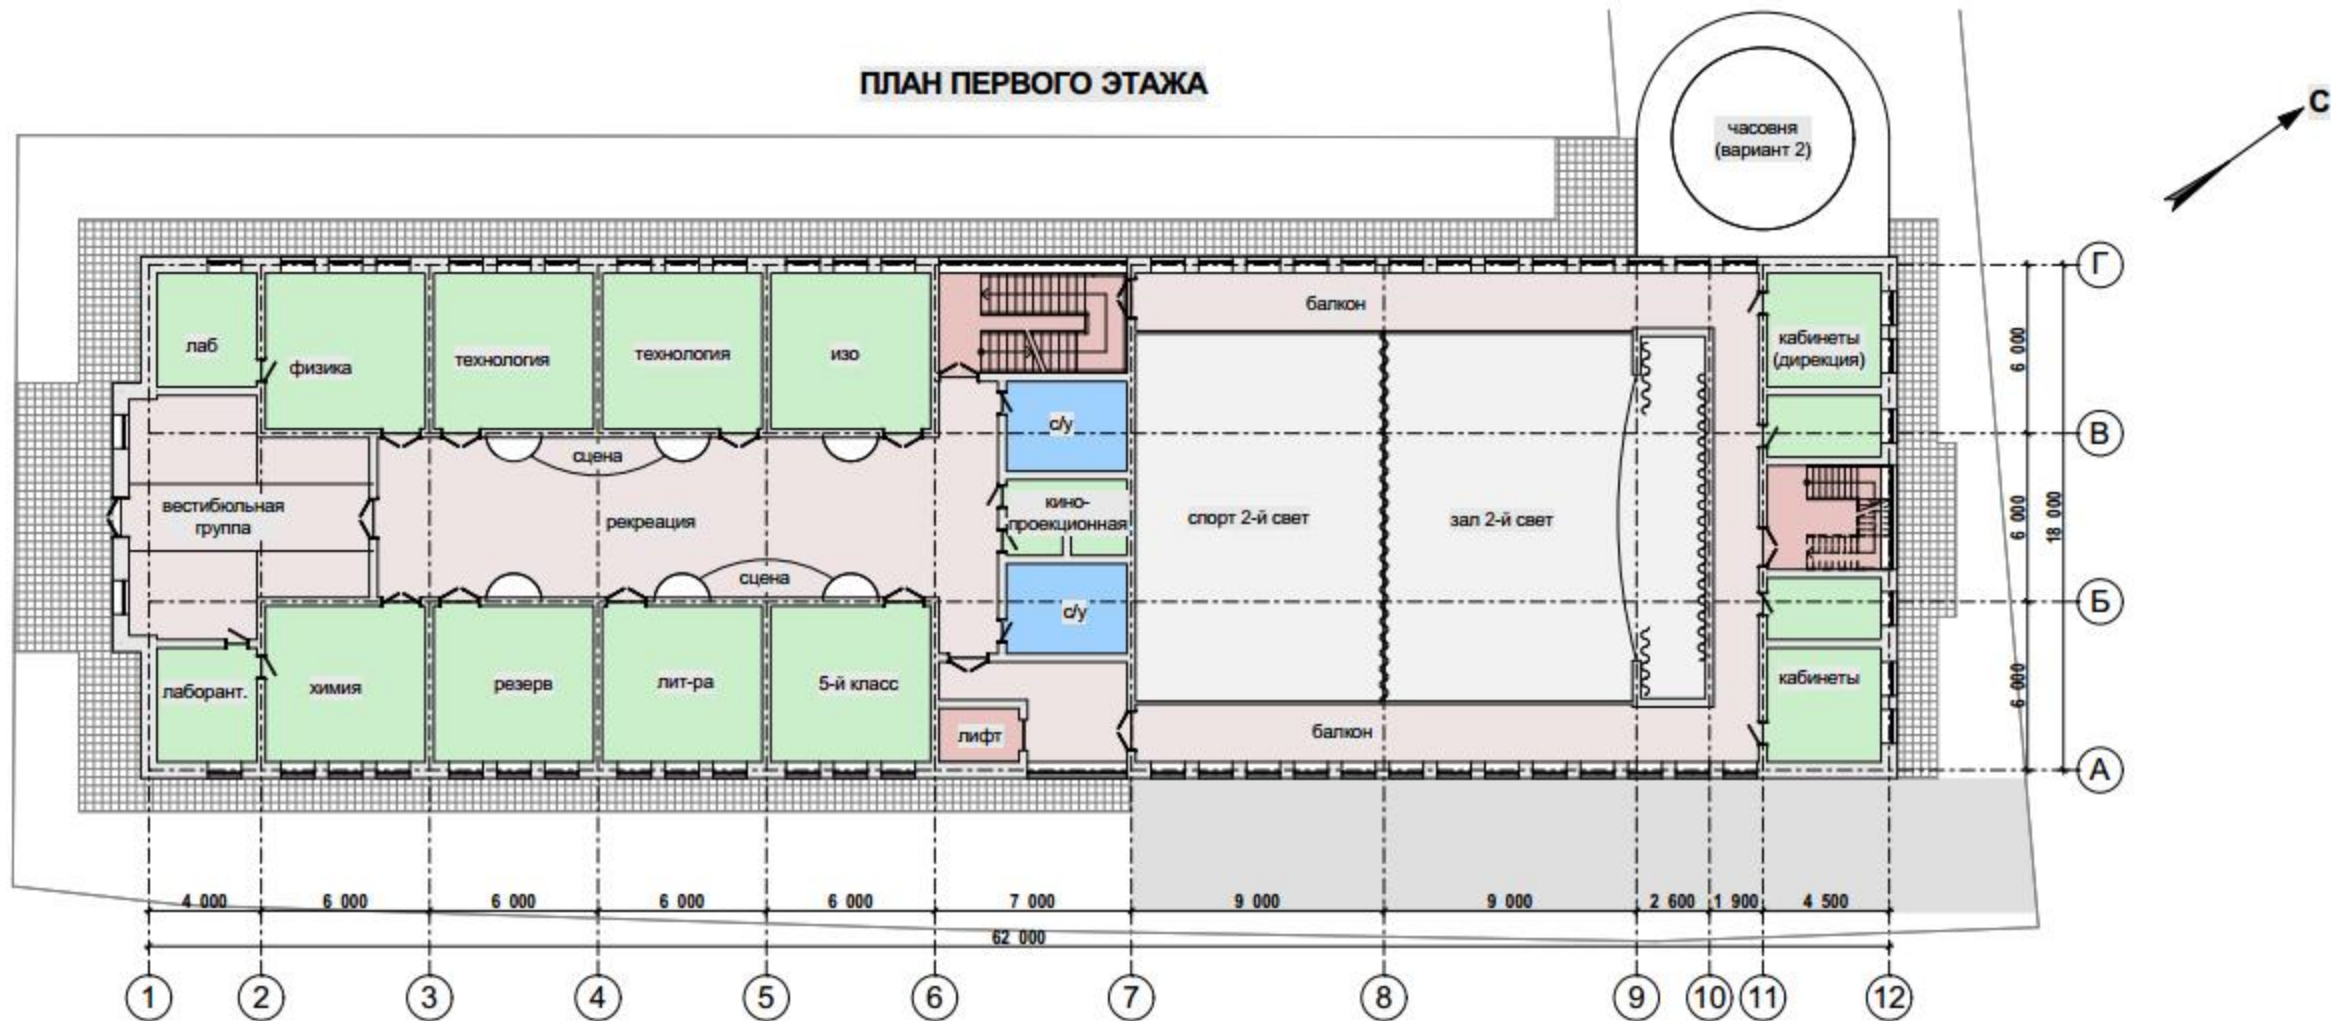

ПЛАН МИНУС ПЕРВОГО ЭТАЖА

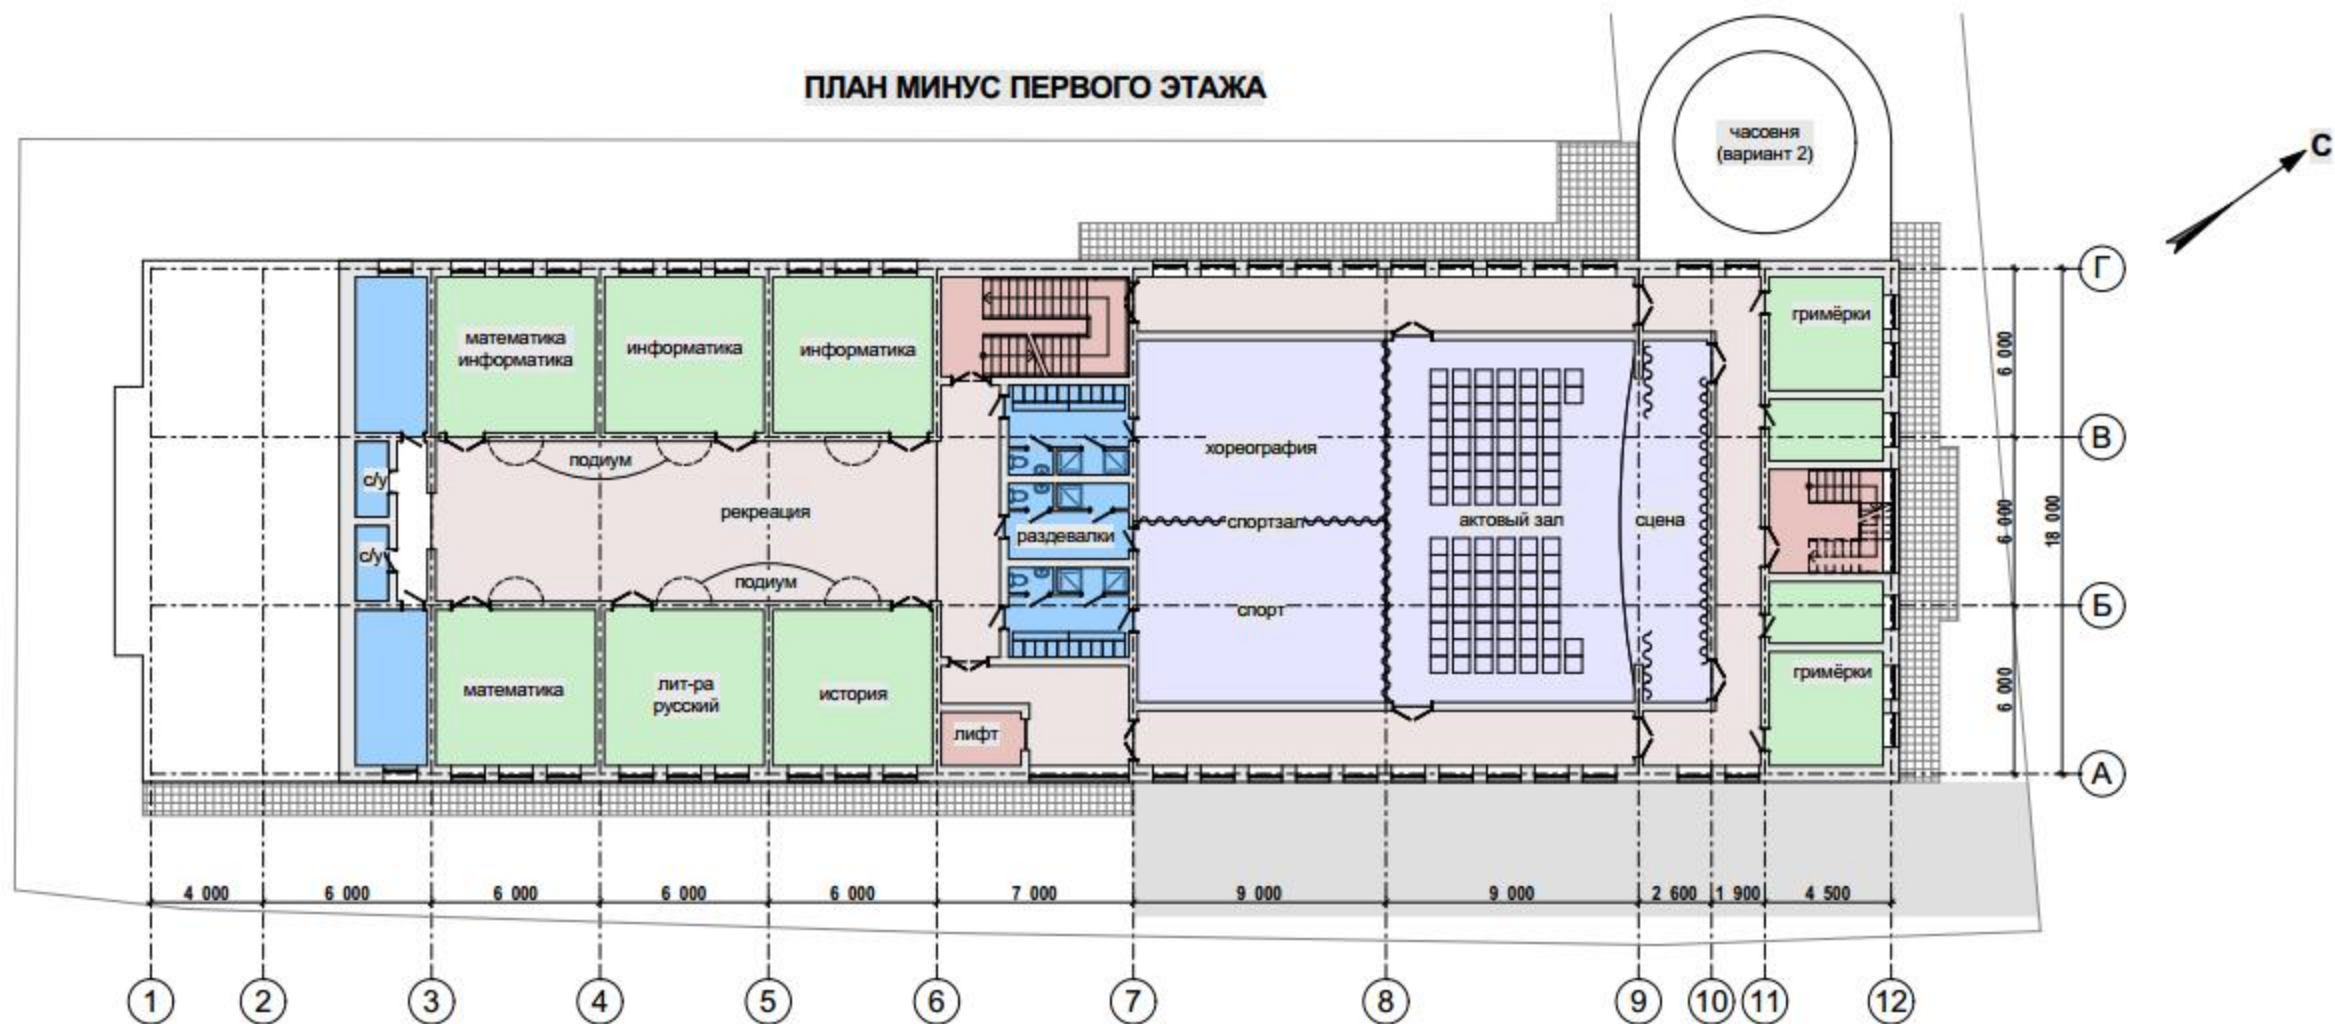

ПЛАН МИНУС ВТОРОГО ЭТАЖА

