



TD

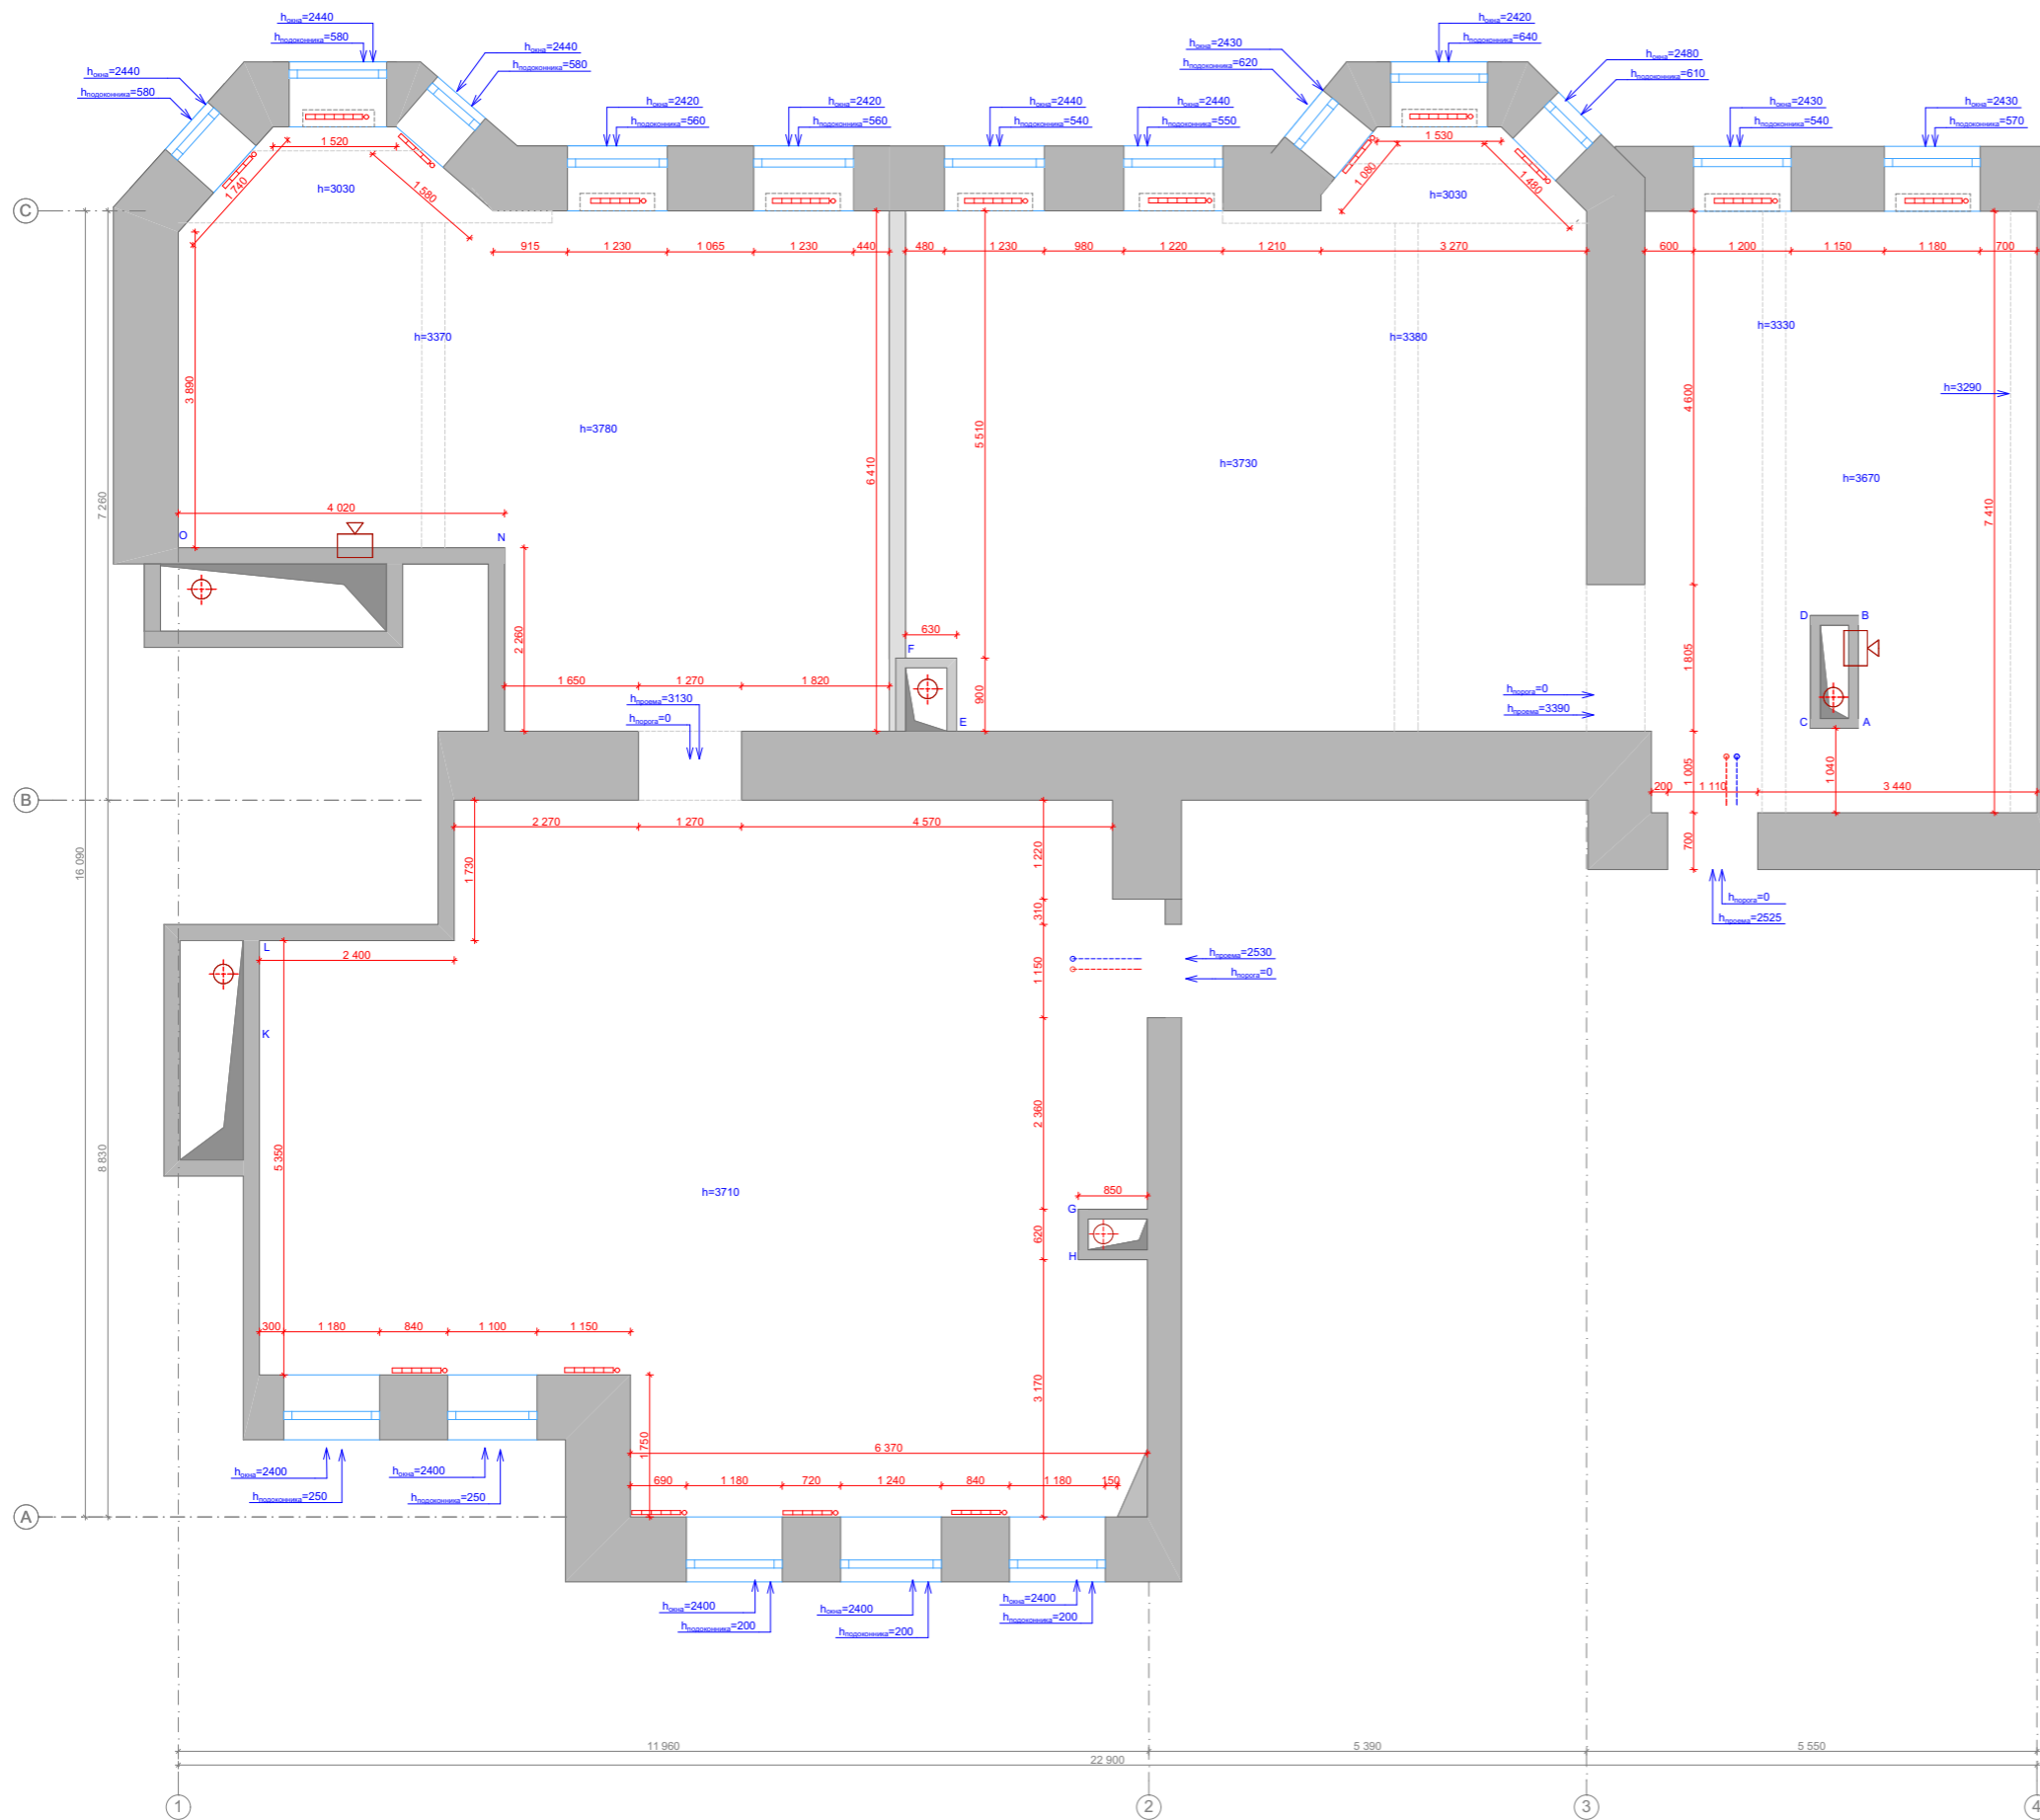



Условные обозначения

Обозначение	Наименование
	Несущие стены
	Ненесущие стены
	Инженерные шахты
	Радиатор отопления
	Вентиляционная решетка
	Канализационный стояк
	Стояк горячей и холодной воды

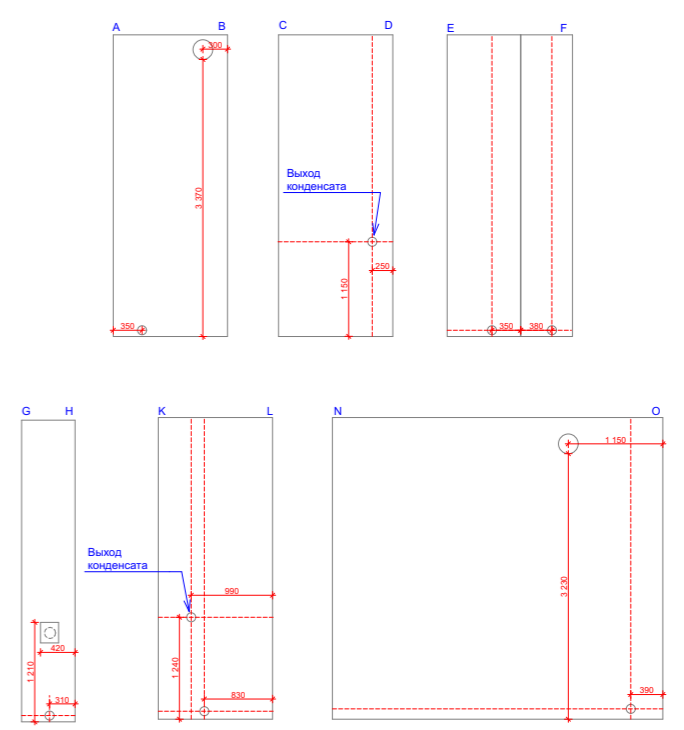

1. Обмерный план

Проект 1265 Версия 2.5
 Дизайнер Миролубов И./Захарова А.
 Выполнил Телегина П.






Экспликация помещений



№	Наименование	S м ²
1	Прихожая	3,7
2	Санузел	9
3	Спальня	21,6
4	Гардеробная	5,6
5	Детская	11,7
6	Санузел	4,6
7	Санузел	3,9
8	Коридор	12,9
9	Гардеробная	5,9
10	Игровая	17
11	Детская	18,7
12	Детская	13,9
13	Кухня-гостиная	55,8
14	Прихожая	7
15	Коридор	3,1
16	Постирочная	5,7
17	Спальня	7,5
18	Гардероб	6,7
19	Санузел	4,3
	Общая площадь	218,6

2. План расстановки мебели

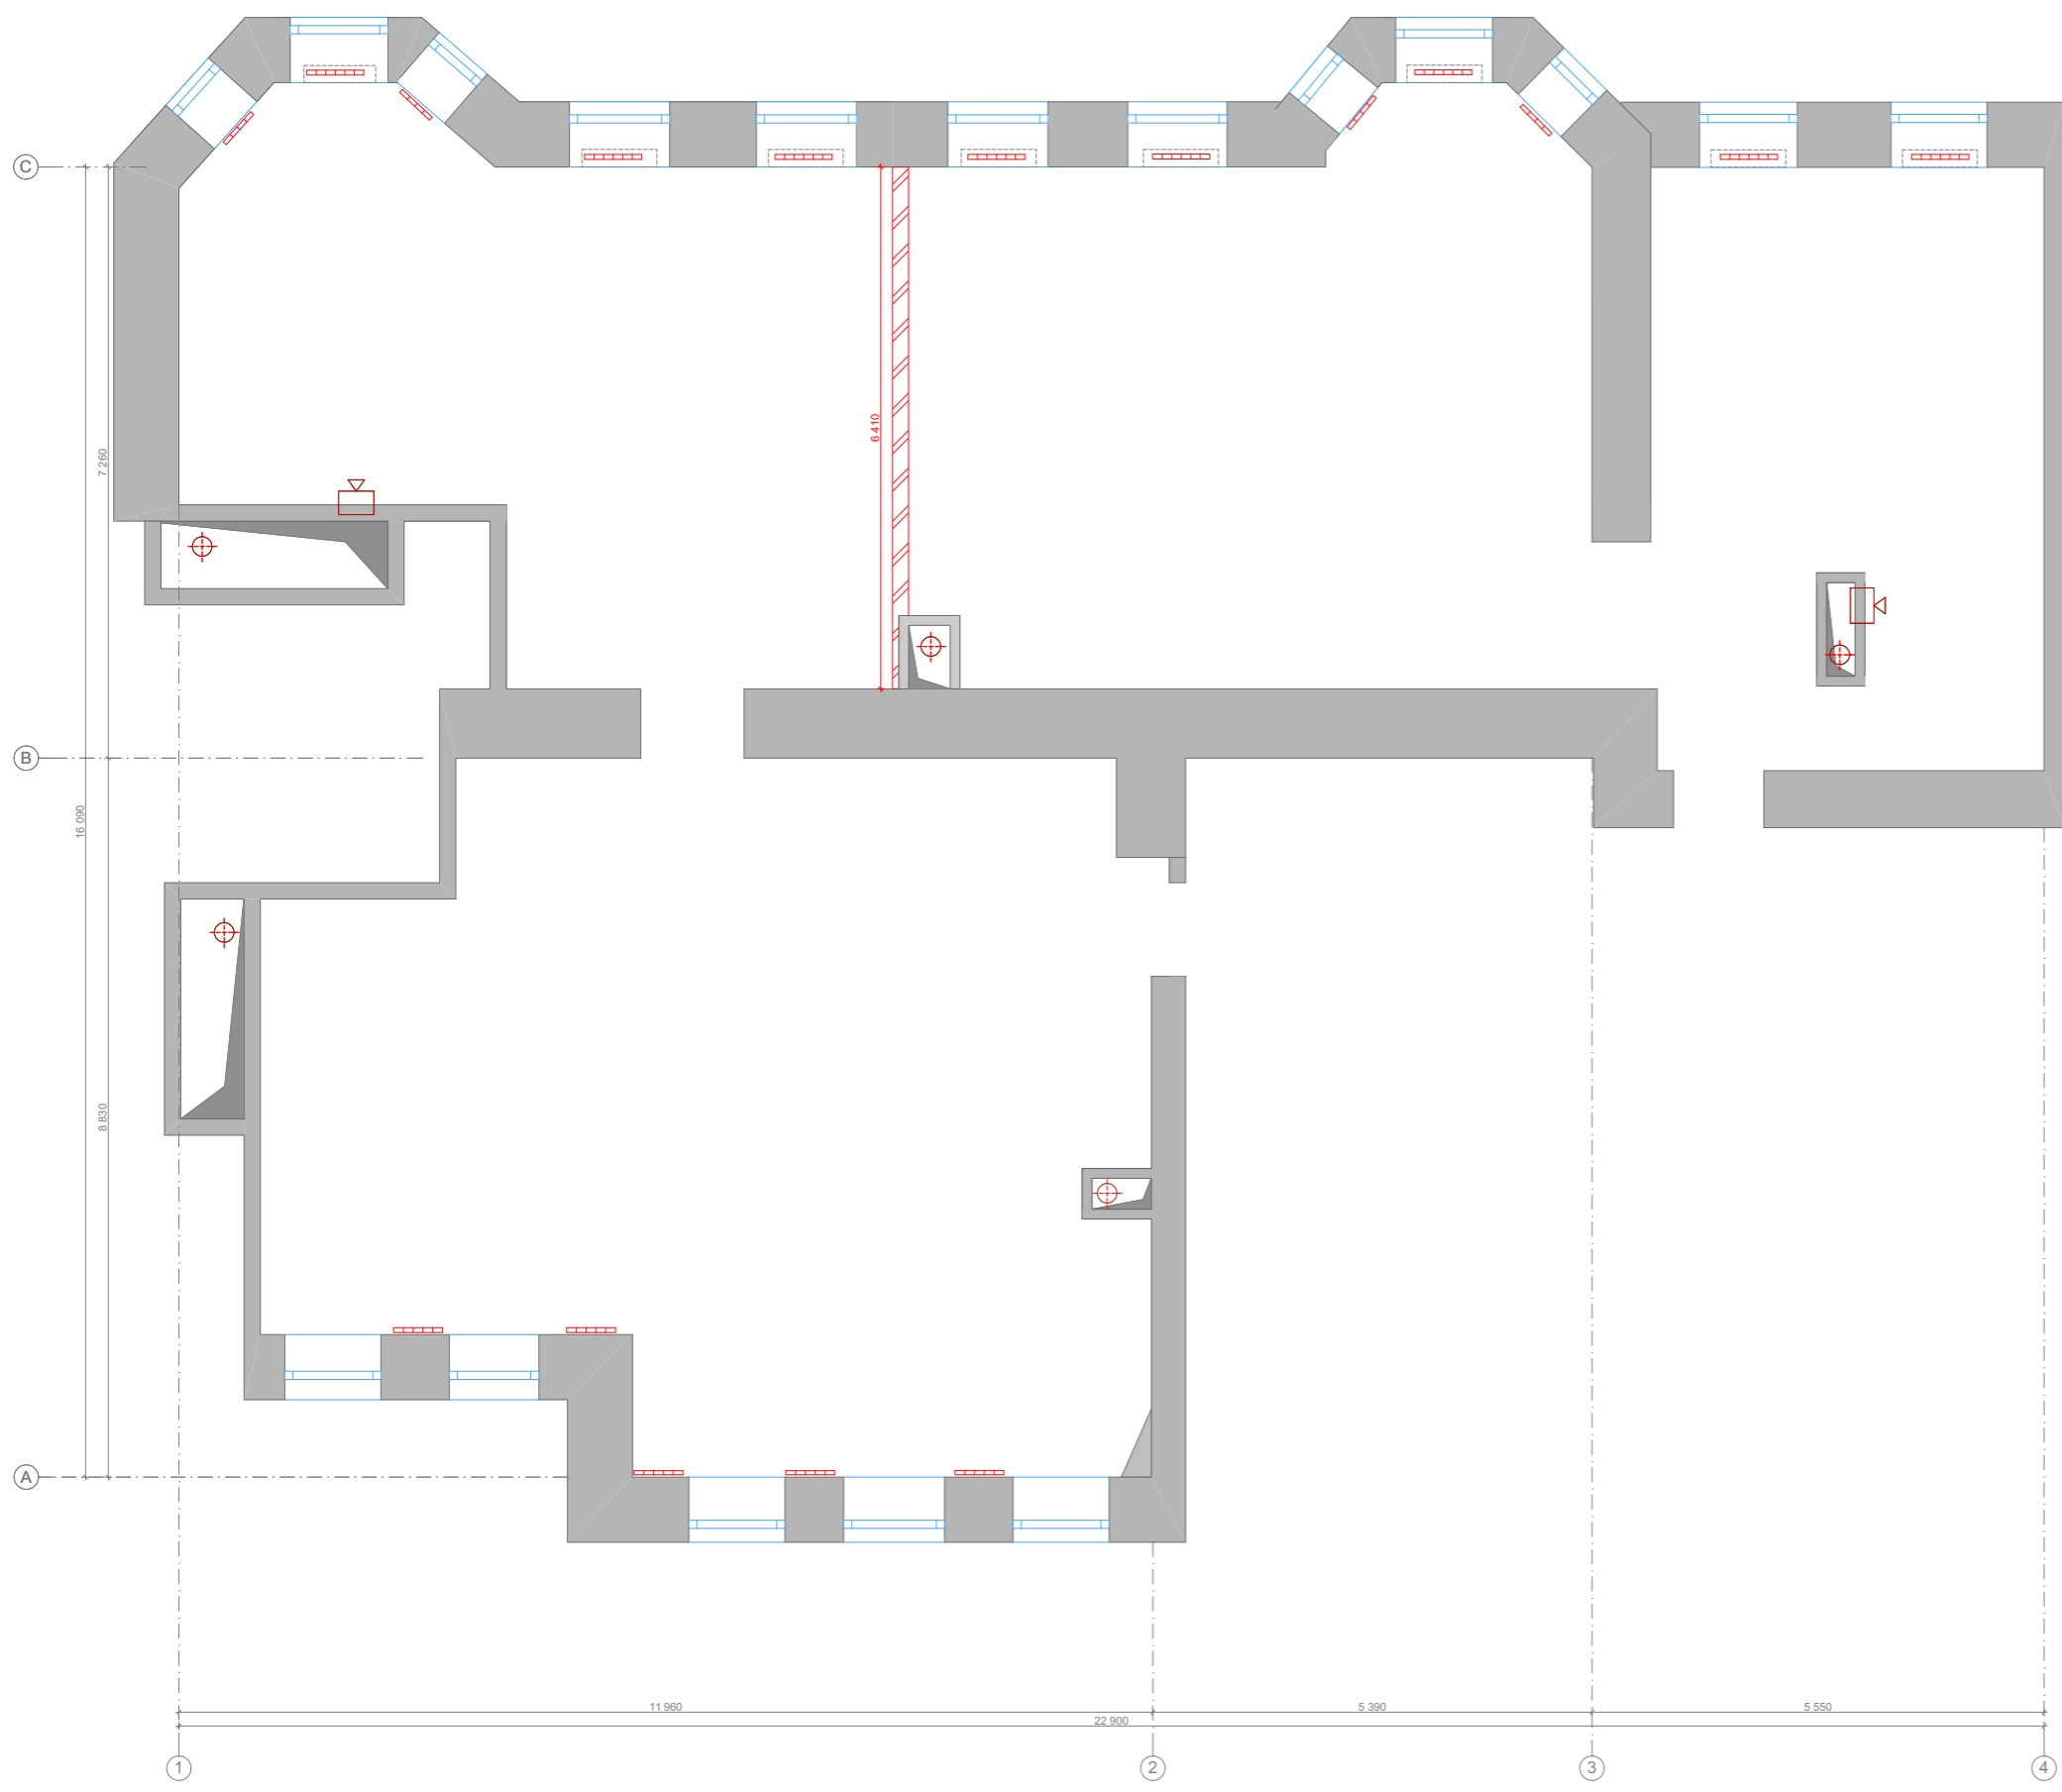Проект 1265 Версия 2.5
 Дизайнер Мирюлюбов И./Захарова А.
 Выполнил Мирюлюбов И./Захарова А.




Ведомость сносимых перегородок

Обозначение	Наименование	Н, м	L, м	Кол-во
	Демонтируемые блоки	3,7 м	6,4 м	23,7м ²
	Демонтируемый радиатор	-	-	17 шт

3. Демонтаж

Проект 1265 Версия 2.5
 Дизайнер Мирлобов И./Захарова А.
 Выполнил Захарова А.



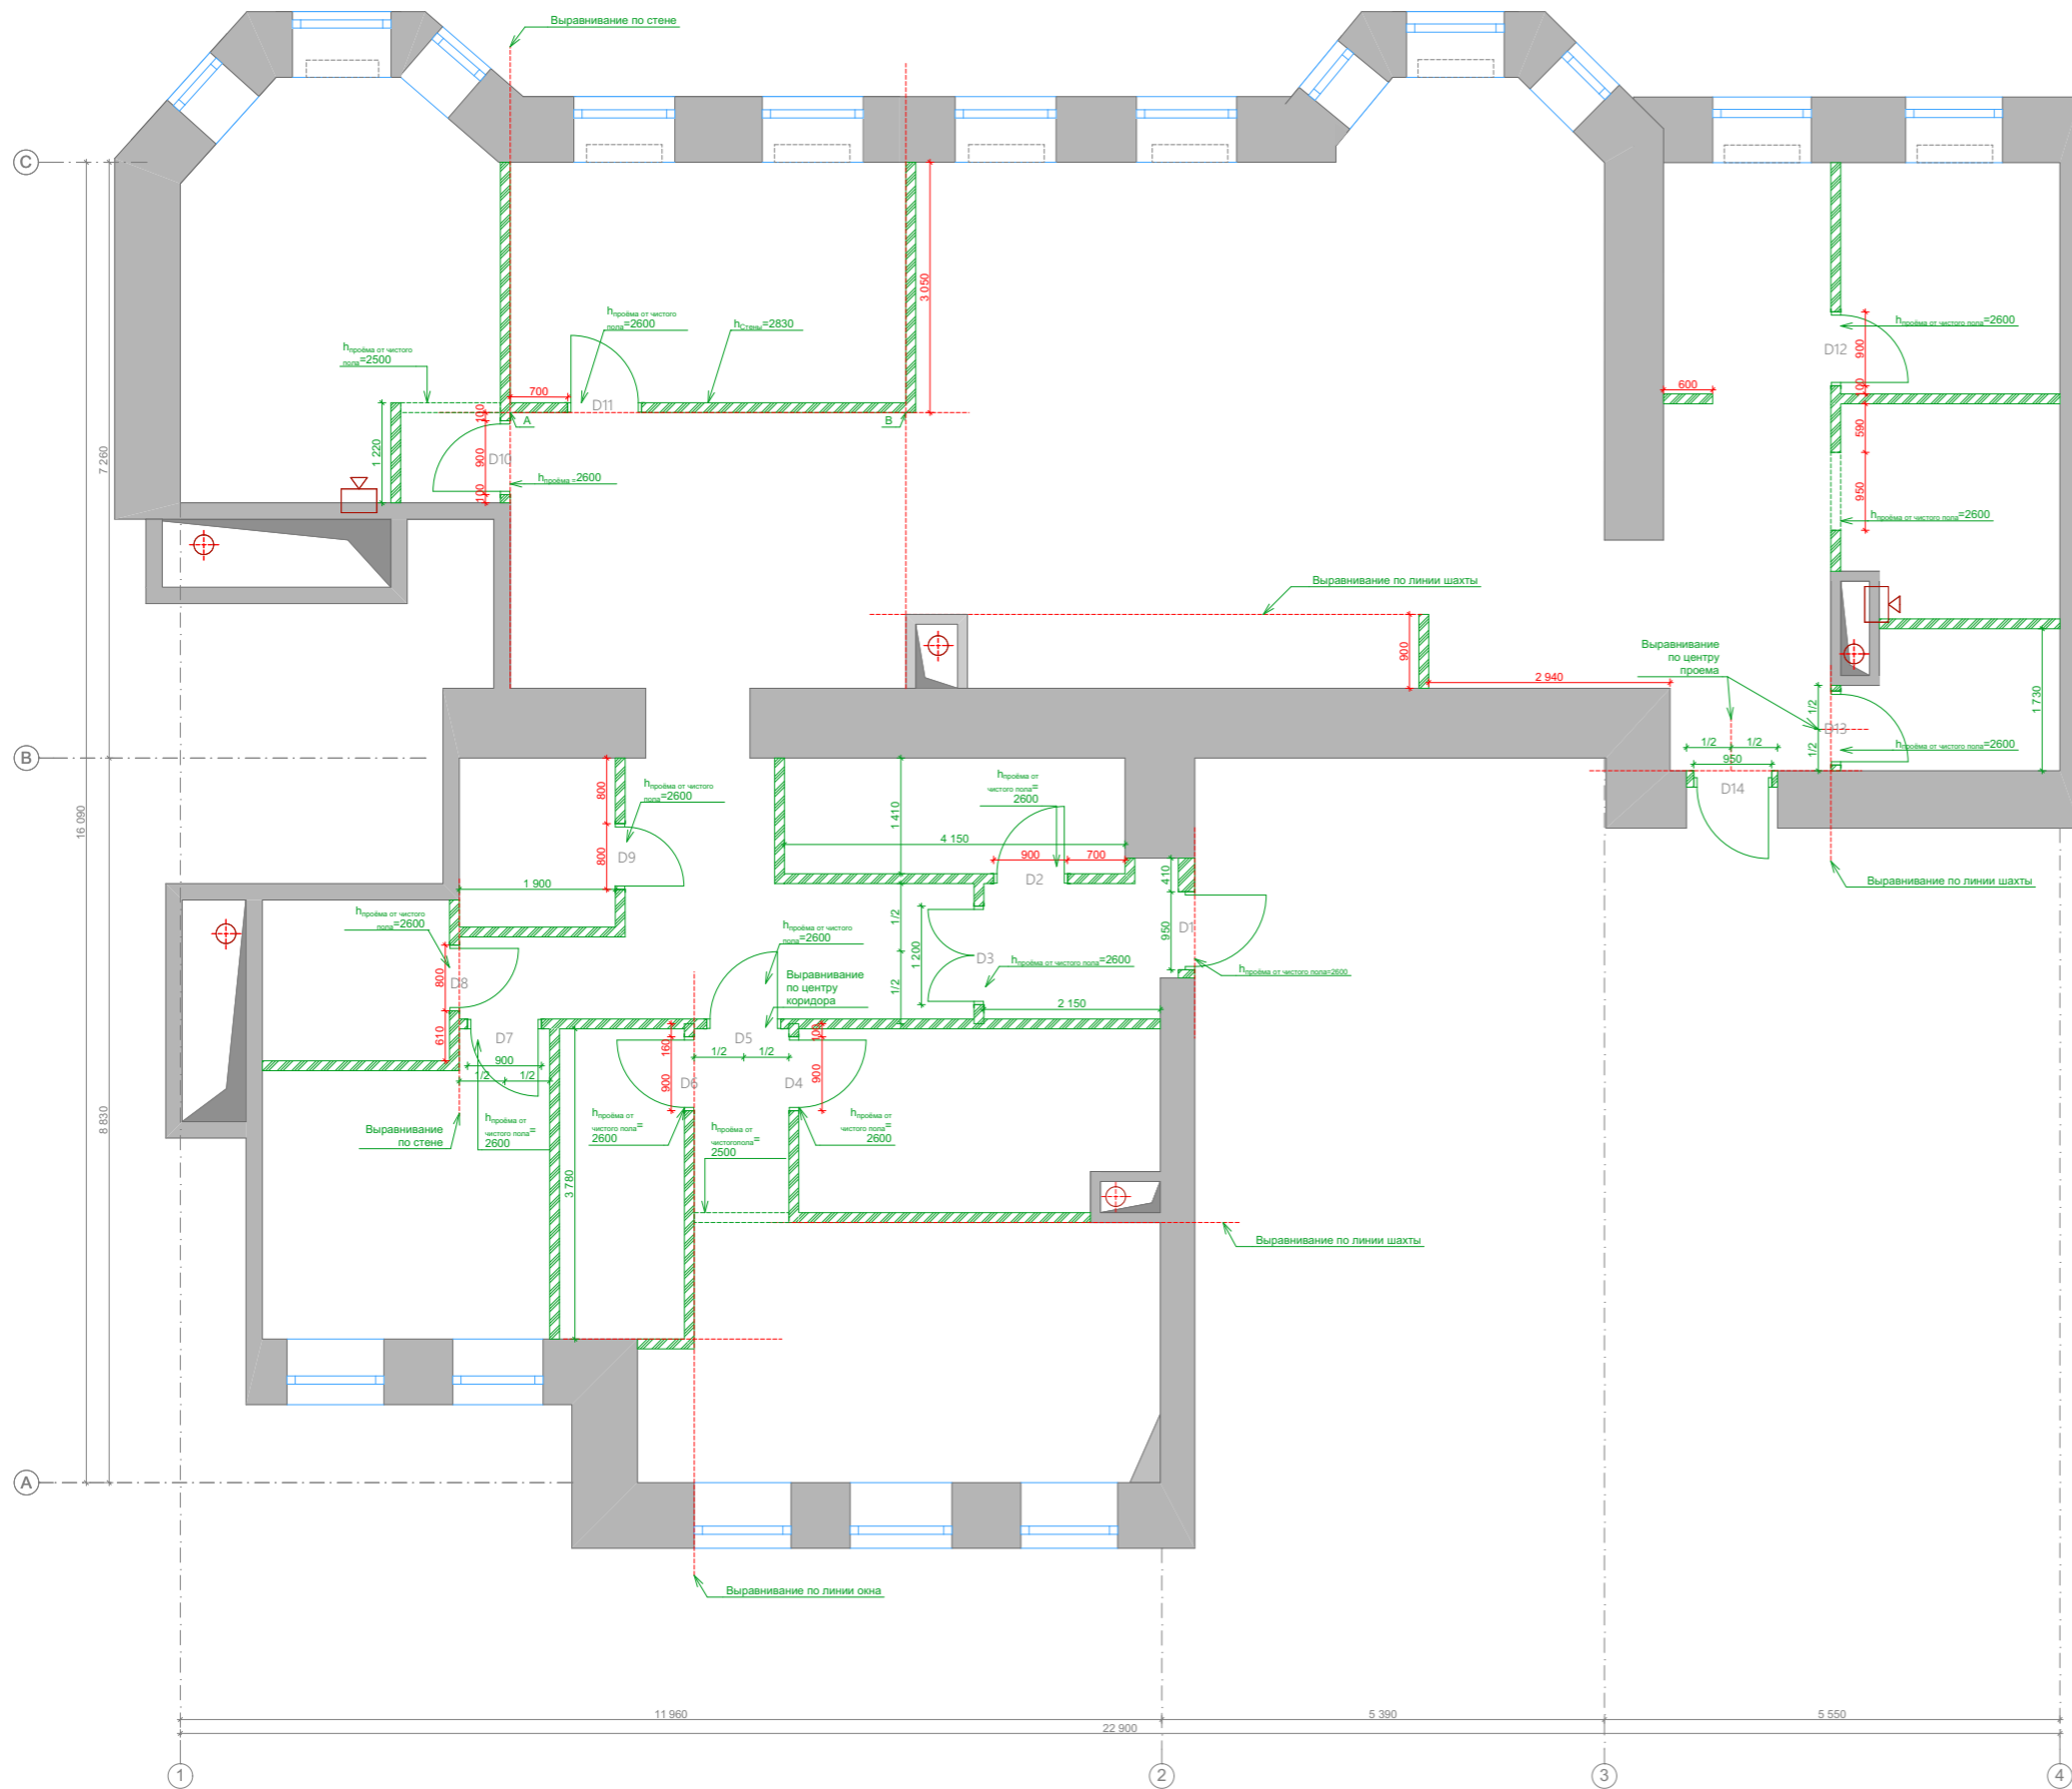


Ведомость возводимых перегородок с чистовой отделкой
 Обозначение Наименование Н, м L, м Кол-во

	пеноблок, 100 мм	3,6м	74,8м	270,8 м²
--	------------------	------	-------	----------


Ведомость дверных проемов

Номер	Проем	Дверь	Открытие
D1	2600x1050мм	2500x950мм	правое
D2	1000x2600мм	900x2500мм	левое
D3	1300x2600мм	1200x2500мм	распашное
D4	1000x2600мм	900x2500мм	правое
D5	1000x2600мм	900x2500мм	правое
D6	1000x2600мм	900x2500мм	правое
D7	1000x2600мм	900x2500мм	левое
D8	900x2600мм	800x2500мм	левое
D9	900x2600мм	800x2500мм	правое
D10	900x2600мм	800x2600мм	левое
D11	1000x2600мм	900x2500мм	левое
D12	1000x2600мм	900x2500мм	правое
D13	1000x2600мм	900x2500мм	правое
D14	1050x2600мм	900x2500мм	левое

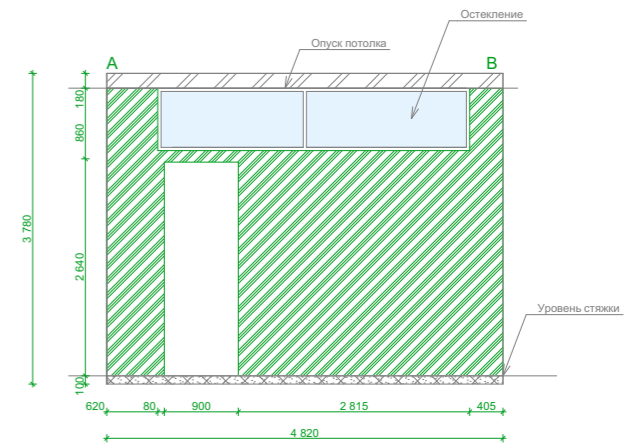

4. Монтаж

Проект 1265 Версия 2.5
 Дизайнер Мирлобов И./Захарова А.
 Выполнил Захарова А.

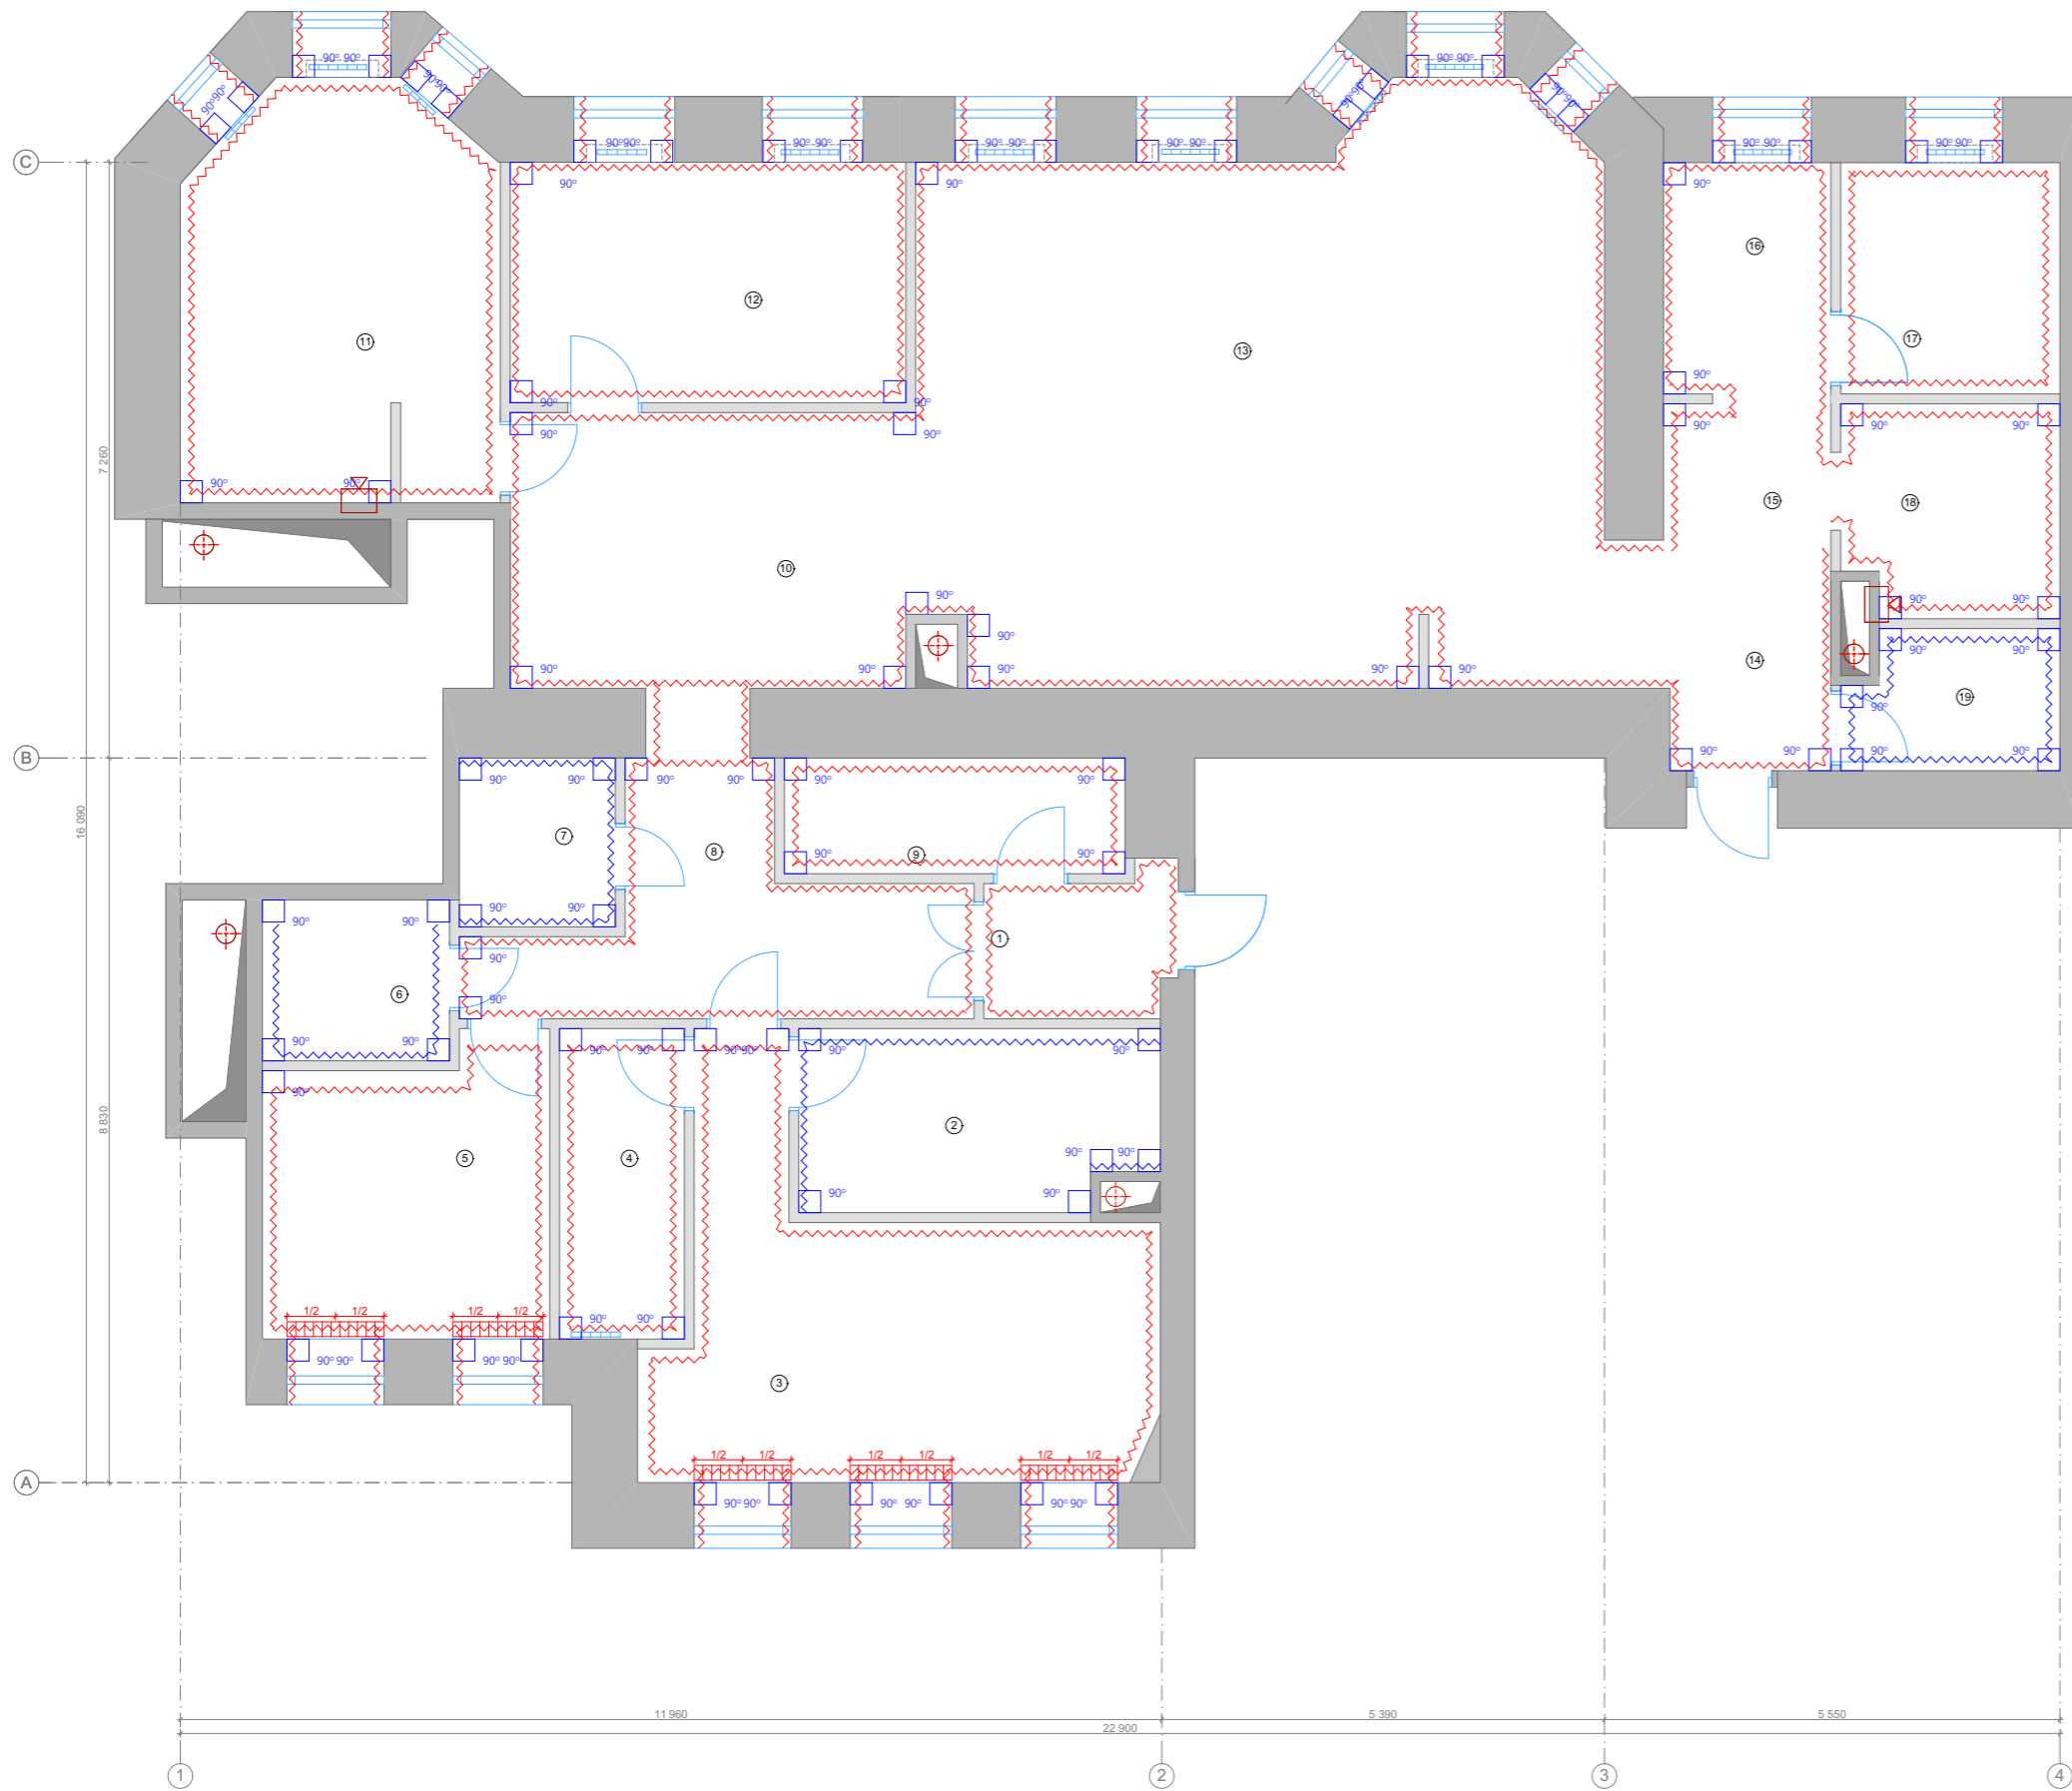


Условные обозначения

Обозначение	Наименование	Кол-во
	Гипсовая штукатурка (с использованием сетки)	845 м ²
	Песчано-цементная (с использованием сетки)	133 м ²
	Угол равный 90°	-
	Радиатор водяной	13 шт
	Конвектор электрический	5 шт


5. Штукатурка




Проект 1265 Версия 2.5
 Дизайнер Мирлобов И./Захарова А.
 Выполнил Захарова А.

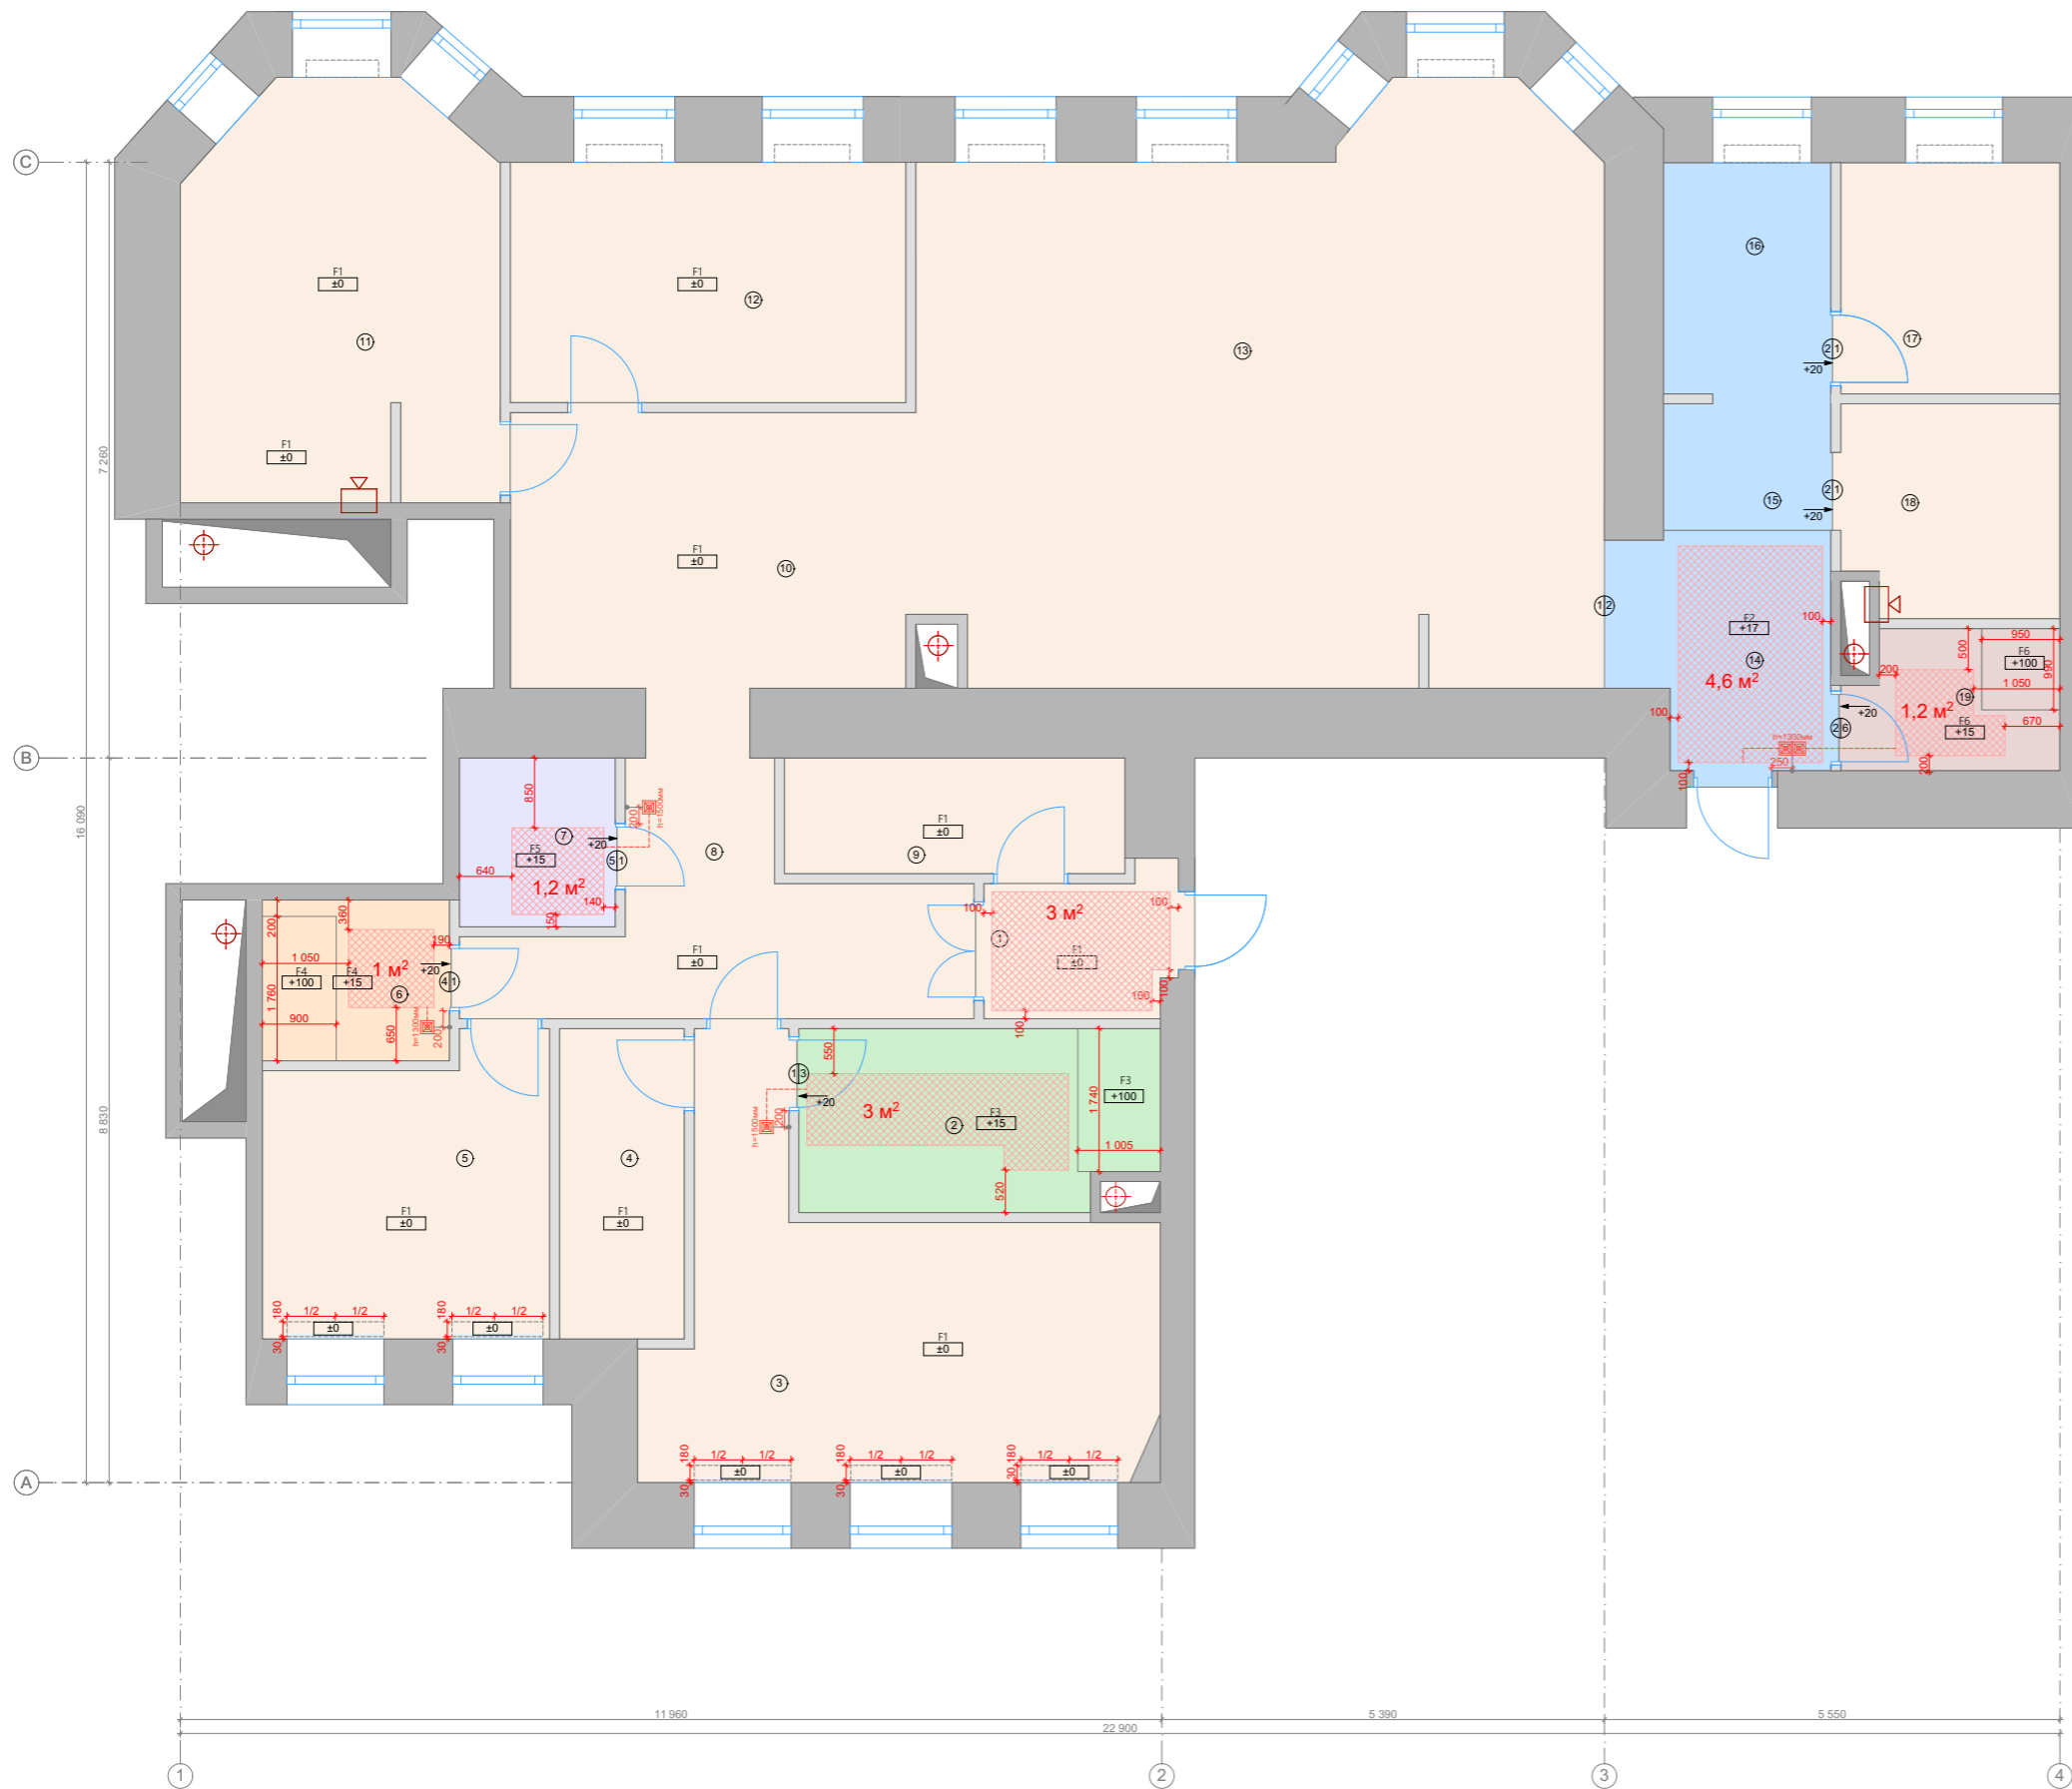

Условные обозначения

№	Обозначение	Наименование	Кол-во
F1		Паркет	184,1 м²
F2		Напольная плитка	16,6 м²
F3		Напольная плитка	9,2 м²
F4		Напольная плитка	4 м²
F5		Напольная плитка	3,5 м²
F6		Напольная плитка	4,3 м²
		Терморегулятор	5 шт
		Теплый пол	6 м²
		Уровень стяжки	
















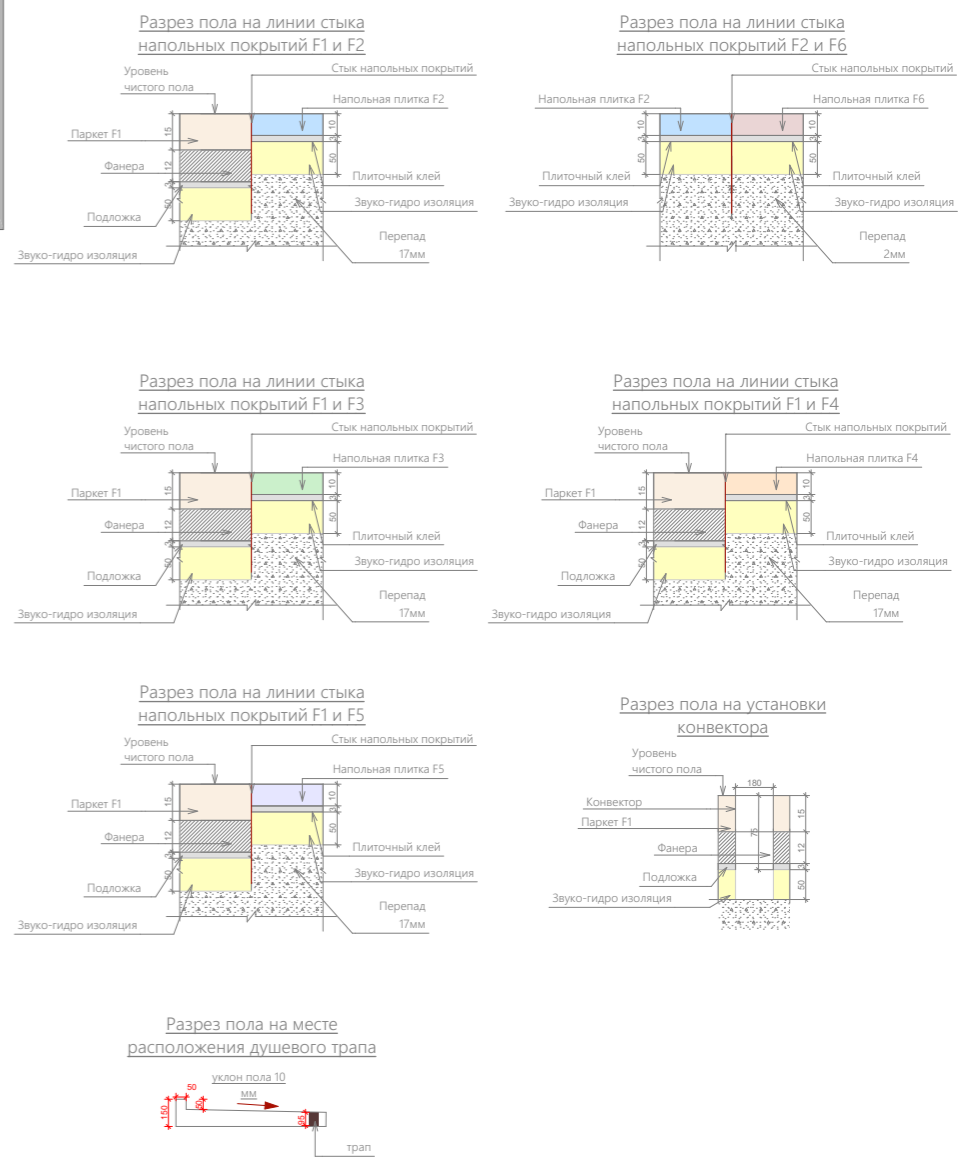


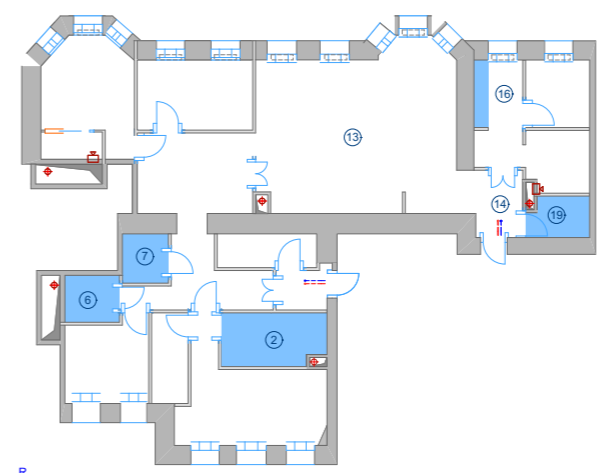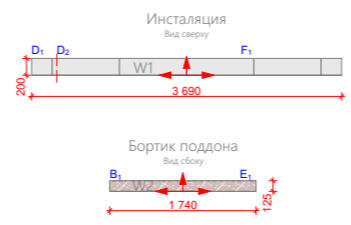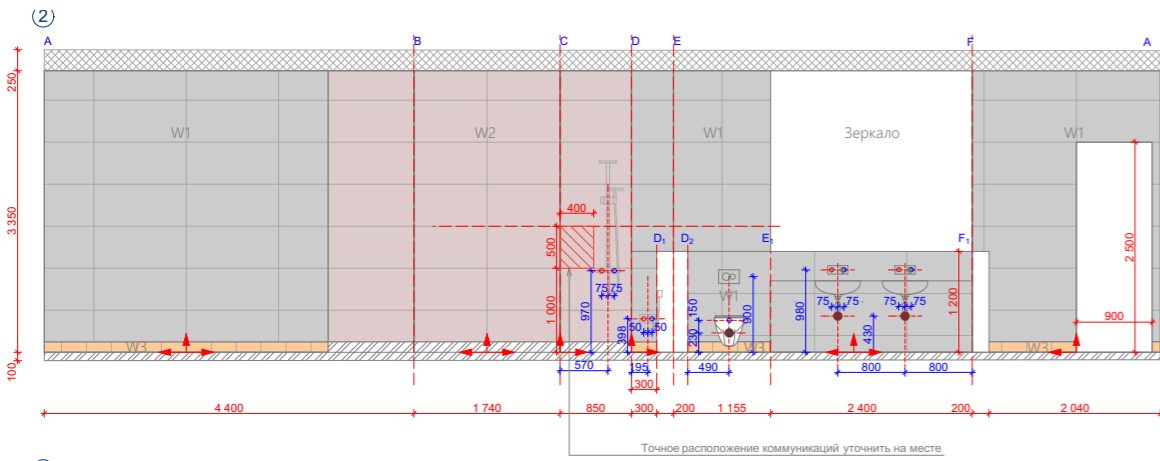


Условные обозначения

№	Обозначение	Наименование	Кол-во
W1		Настенная плитка 400x800мм	24,3 м²
W2		Настенная плитка 1100x500 мм	12,2 м²
W3		Керамический плинтус 297x125 мм	0,6 м²
W4		Настенная плитка 900x450мм	27,5 м²
W5		Настенная плитка 900x450мм	41,2 м²
W6		Настенная плитка 900x450мм	6,6 м²
F2		Напольная плитка 592x592 мм	1,1 м²
F3		Напольная плитка 592x592 мм	3 м²
F4		Напольная плитка 592x592 мм	1,6 м²
F5		Напольная плитка 592x592 мм	3,5 м²
F6		Напольная плитка 1200x1200мм	11,9 м²
F7		Напольная плитка 298x298мм	5,9 м²
F8		Напольная плитка 298x298мм	16,5 м²

- Вывод горячей воды
- Вывод холодной воды
- Вывод канализации
- Вывод смешанной воды
- Ось центра сантехнического прибора

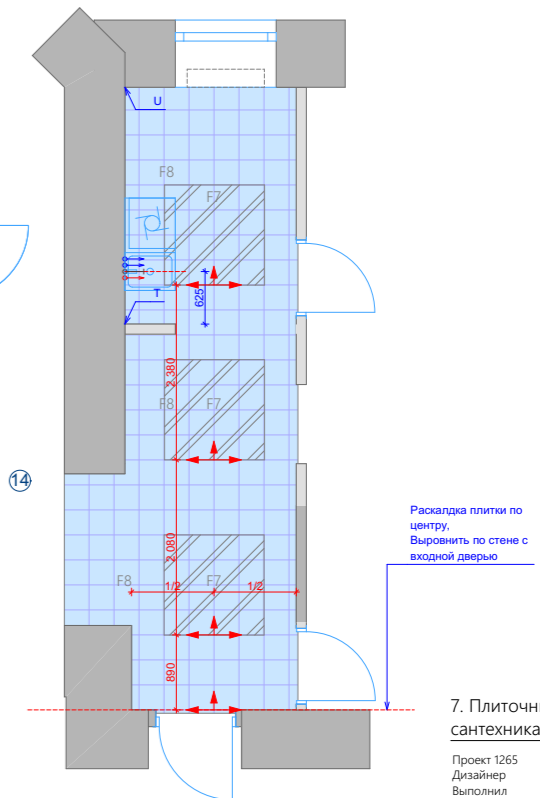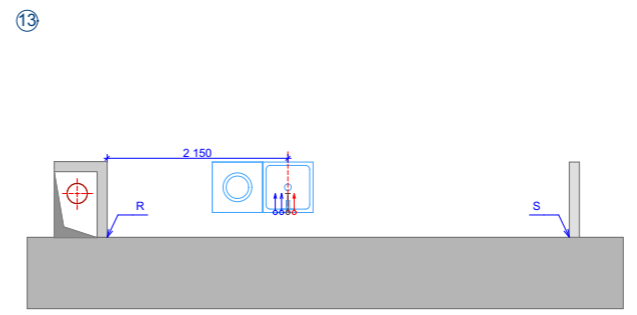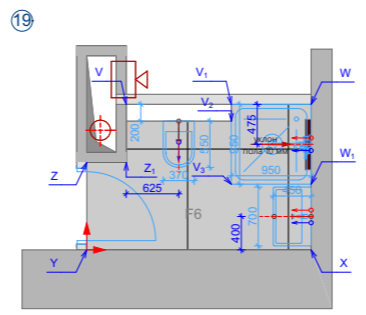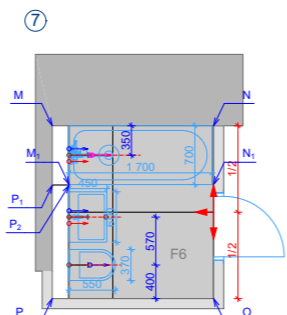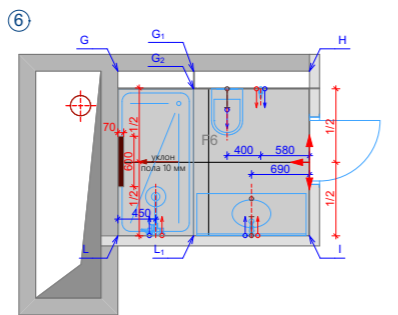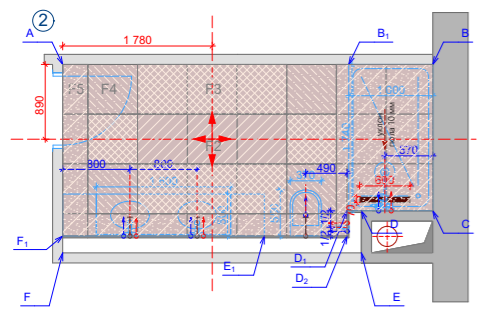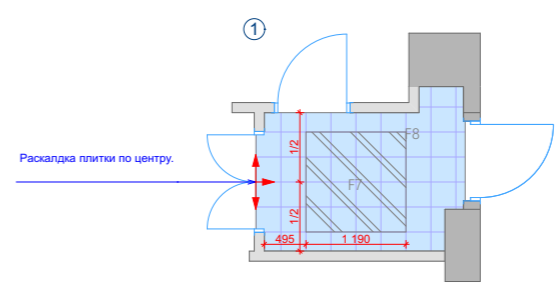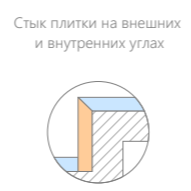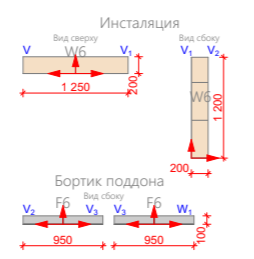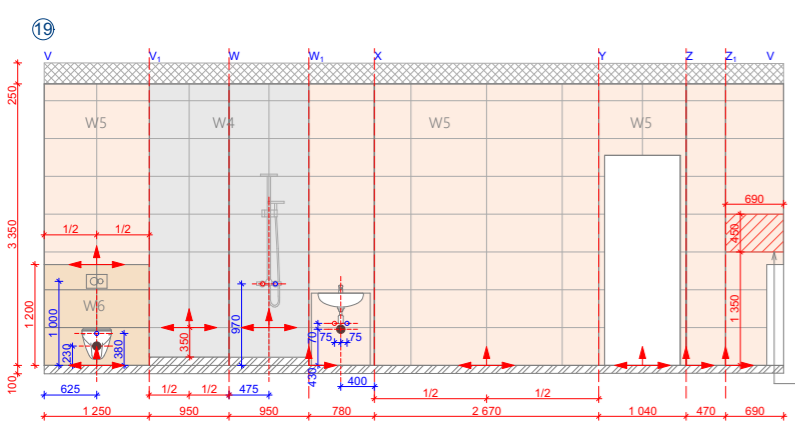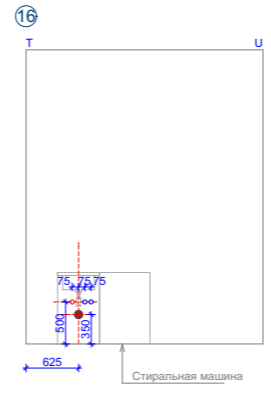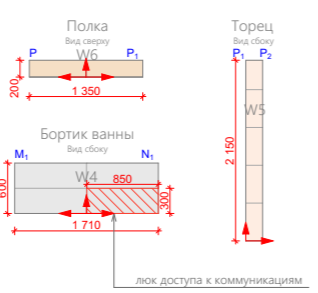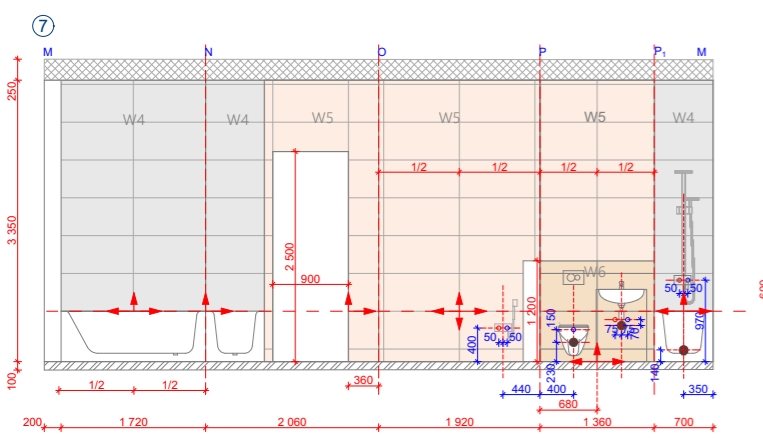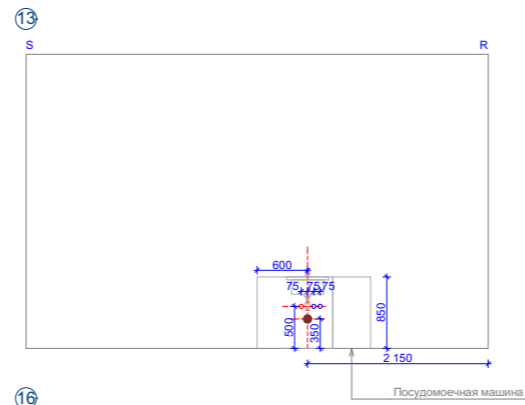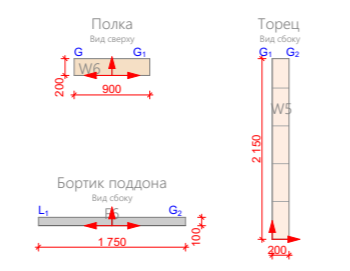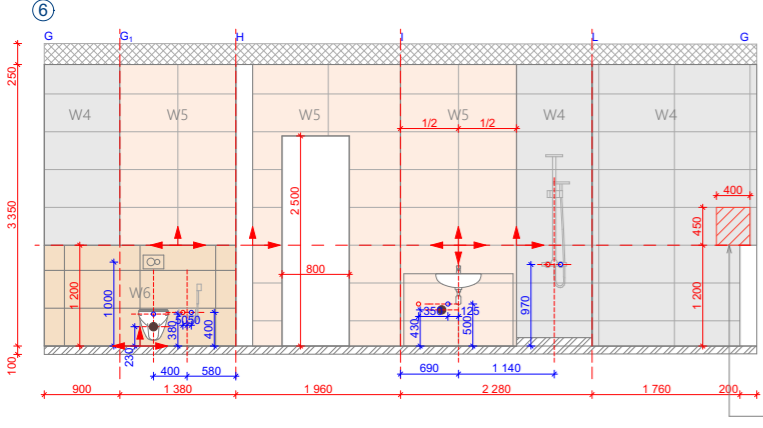

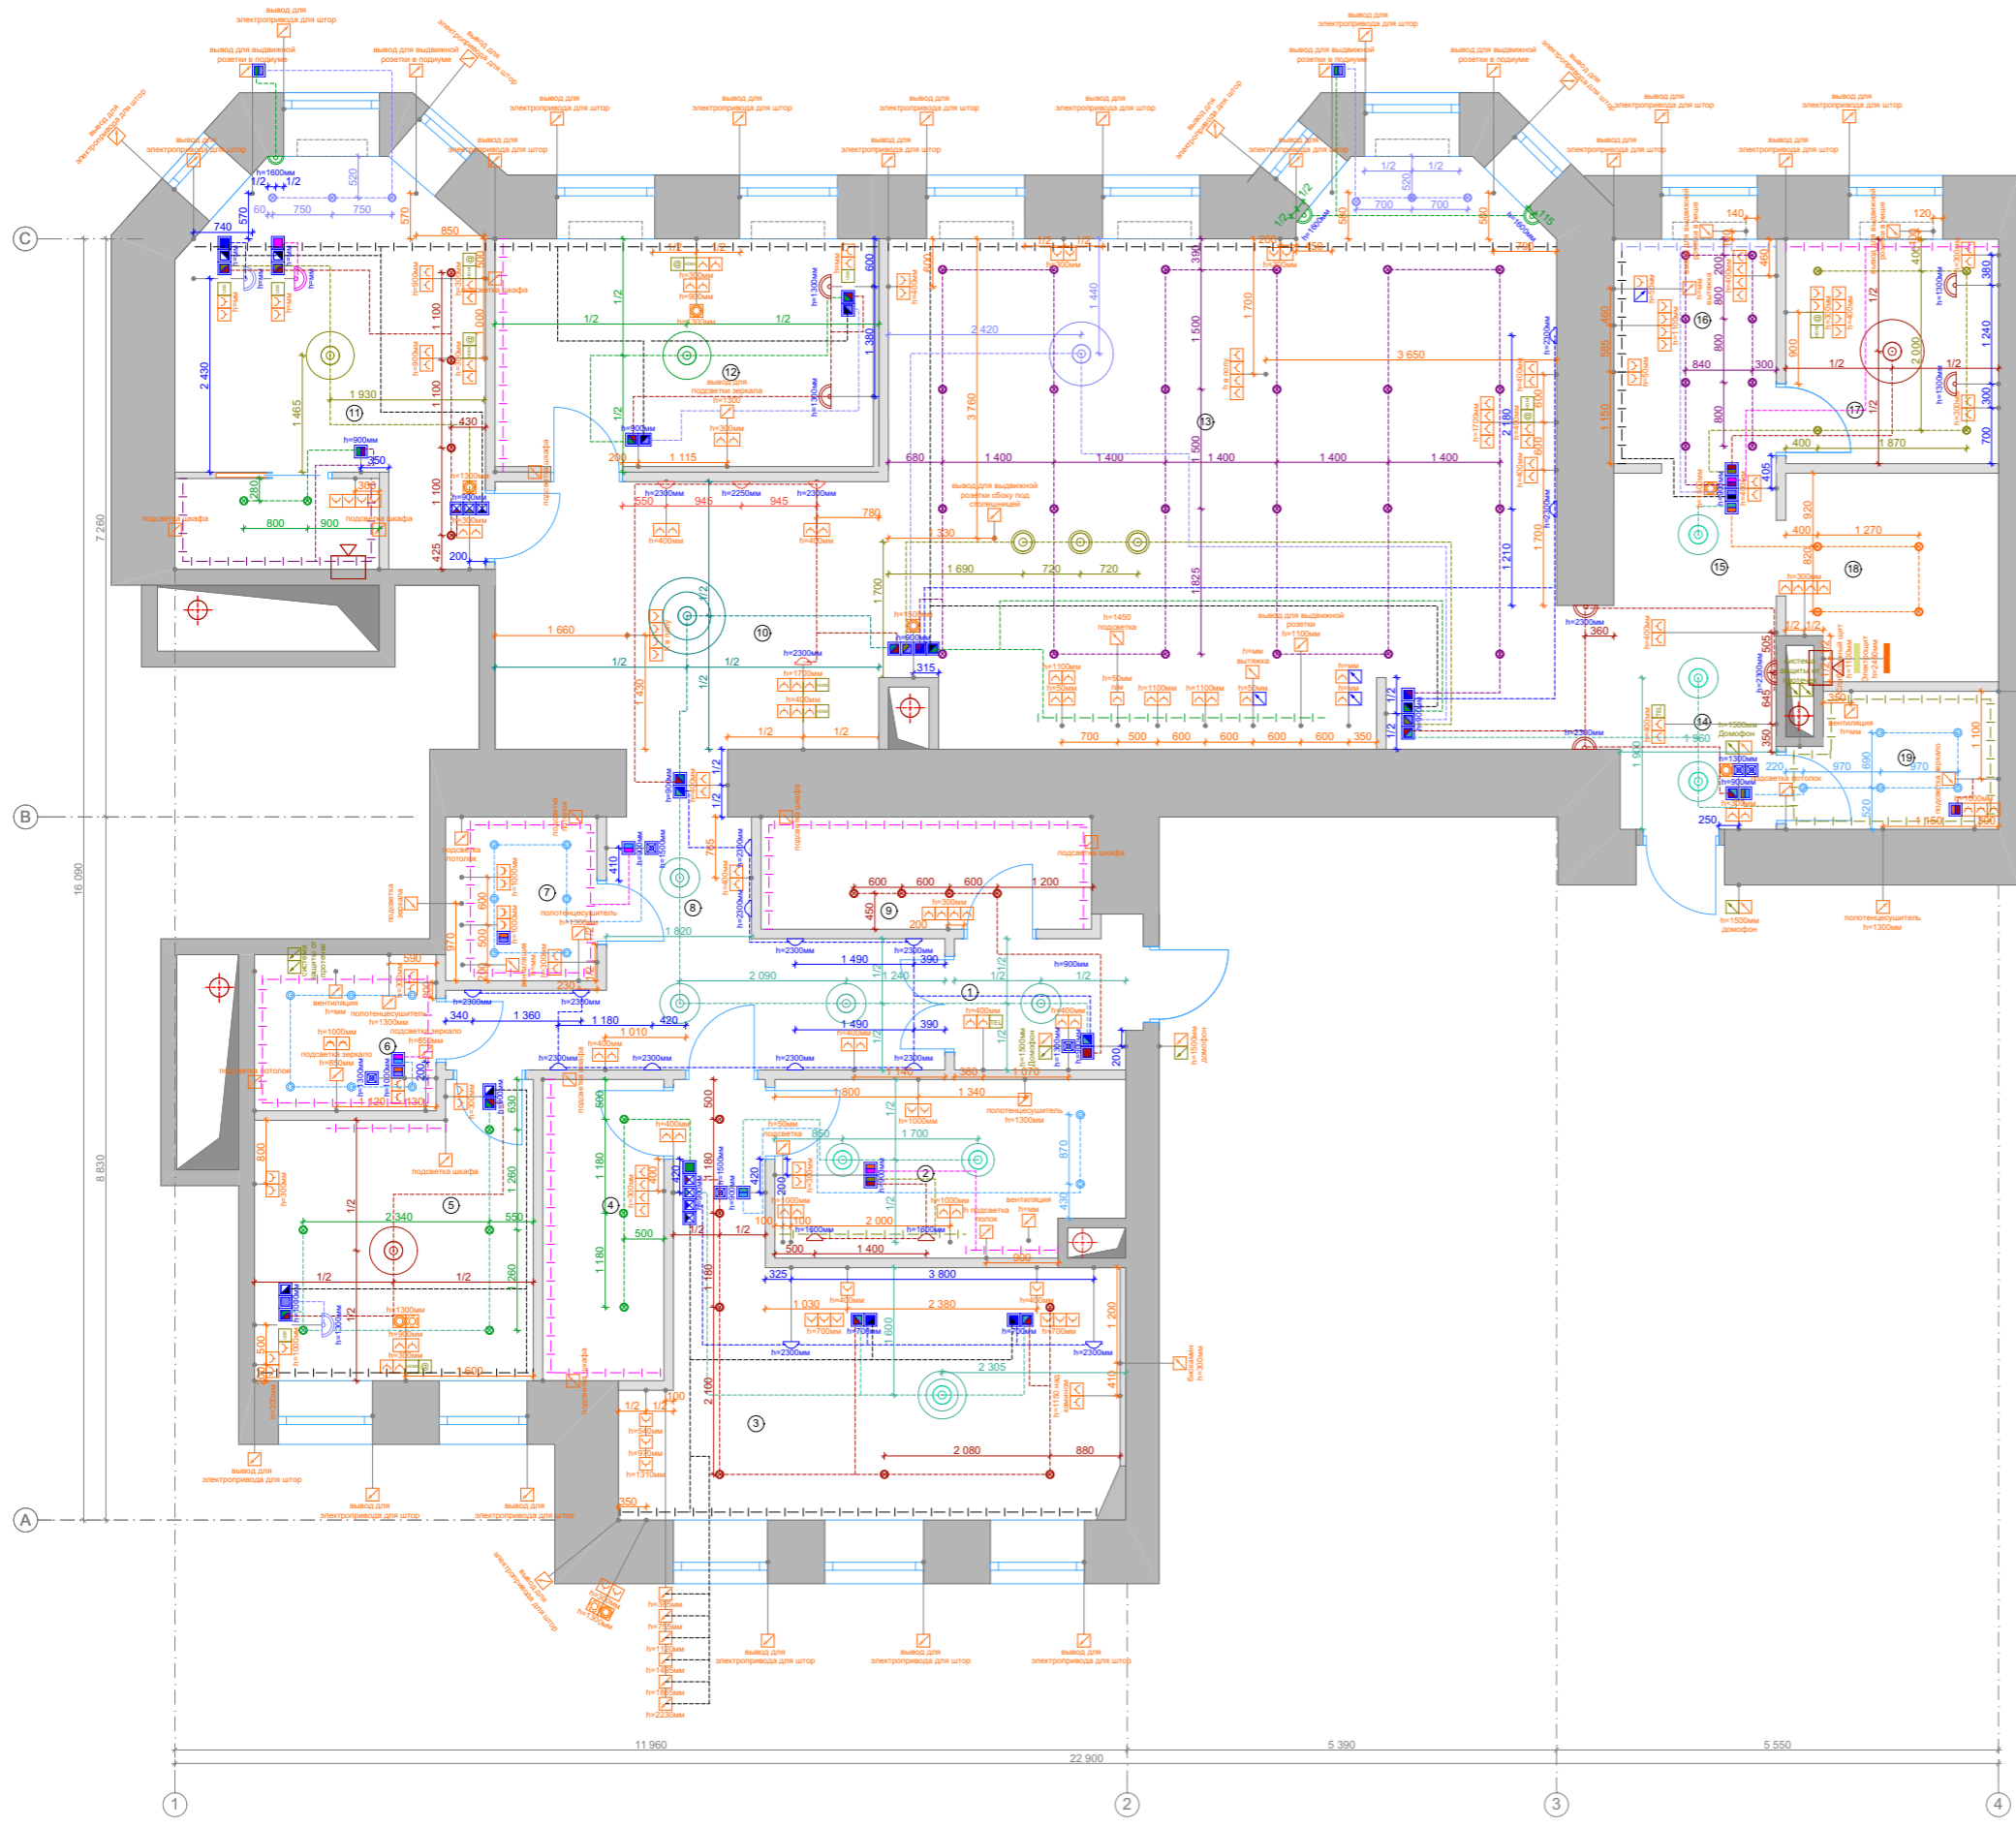


Обозначение	Наименование
	Одноклавишный выключатель
	Двухклавишный выключатель
	Одноклавишный проходной выключатель
	Двухклавишный проходной выключатель
	Перекрестный выключатель
	Димер
	Терморегулятор
	Пульт управления шторами
	Пульт управления конвейером
	Электрический щит
	Слаботочный щит
	Розетка
	Влагозащищенная розетка
	Электрический вывод
	Силовой электрический вывод
	Информационная розетка
	Телефонная розетка
	Слаботочный вывод
	NDM
	Вентилятор
	Светильник встроенный
	Светильник влагостойкий
	Светильник потолочный
	Светильник подвесной
	Бра
	Подсветка

8. Электрика

Проект 1265
 Дизайнер
 Выполнил

Версия 2.5
 Агафонова П.
 Яворский М.




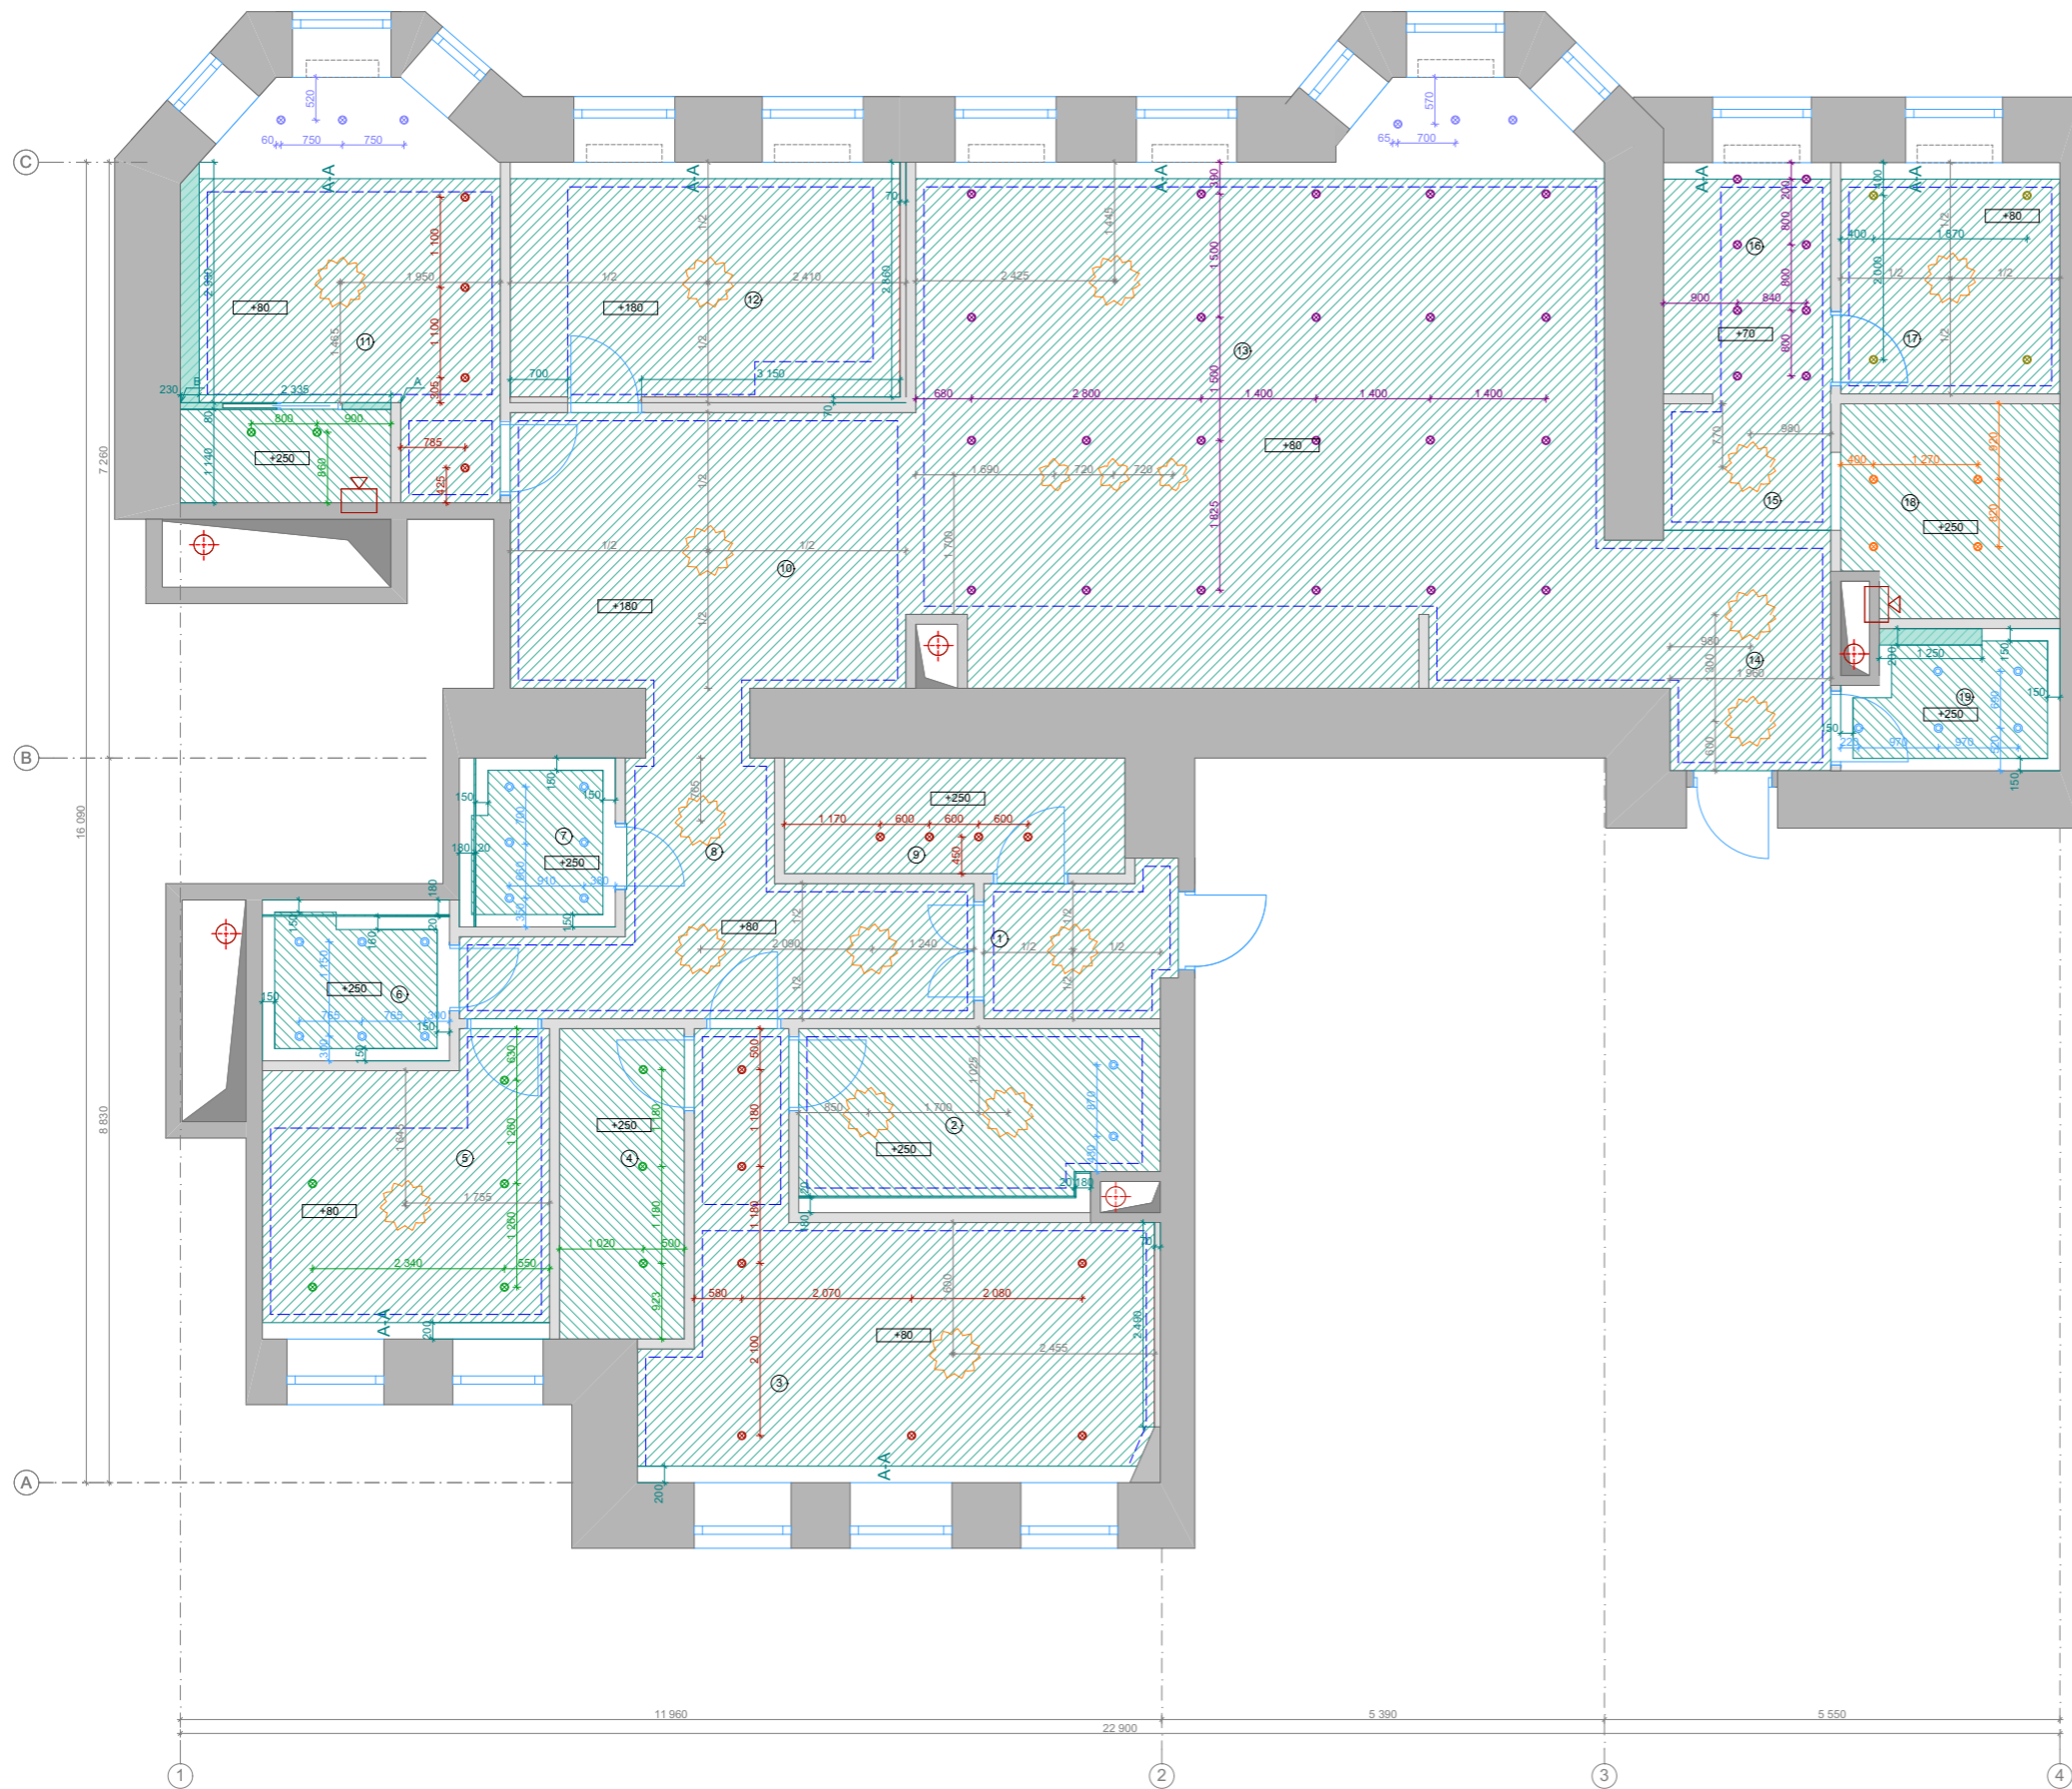


Экспликация помещений

№	Наименование	S м ²
1	Прихожая	3,7
2	Санузел	9
3	Спальня	21,6
4	Гардеробная	5,6
5	Детская	11,7
6	Санузел	4,6
7	Санузел	3,9
8	Коридор	12,9
9	Гардеробная	5,9
10	Игровая	17
11	Детская	18,7
12	Детская	13,9
13	Кухня-гостиная	55,8
14	Прихожая	7
15	Коридор	3,1
16	Постирочная	5,7
17	Спальня	7,5
18	Гардероб	6,7
19	Санузел	4,3
Общая площадь		218,6

Условные обозначения

Обозначение	Наименование	Кол-во
	ВГКЛ перегородка	57,8 м ²
	ВГКЛ перегородка со звукоизоляцией	29,3 м ²
	ВГКЛ потолок со звукоизоляцией	182,6 м ²
	Потолочная розетка	19 шт
	Потолочный плинтус	205,5 пм
	Уровень опуска потолка	-
	Встроенные светильники d=110	66 шт
	Встроенные светильники d=100	19 шт
	Решетки для системы кондиционирования	
	Диффузор для системы вентиляции	

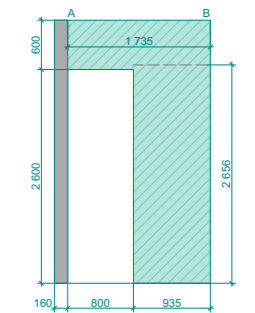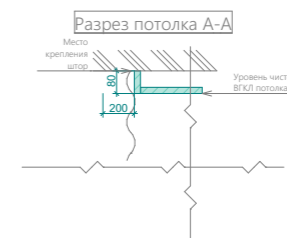




10.1 Развертки стен с молдингами

Проект 1265
 Дизайнер Гафонова П.
 Выполнил Яворский М.

Версия 2.5
 Яворский М.



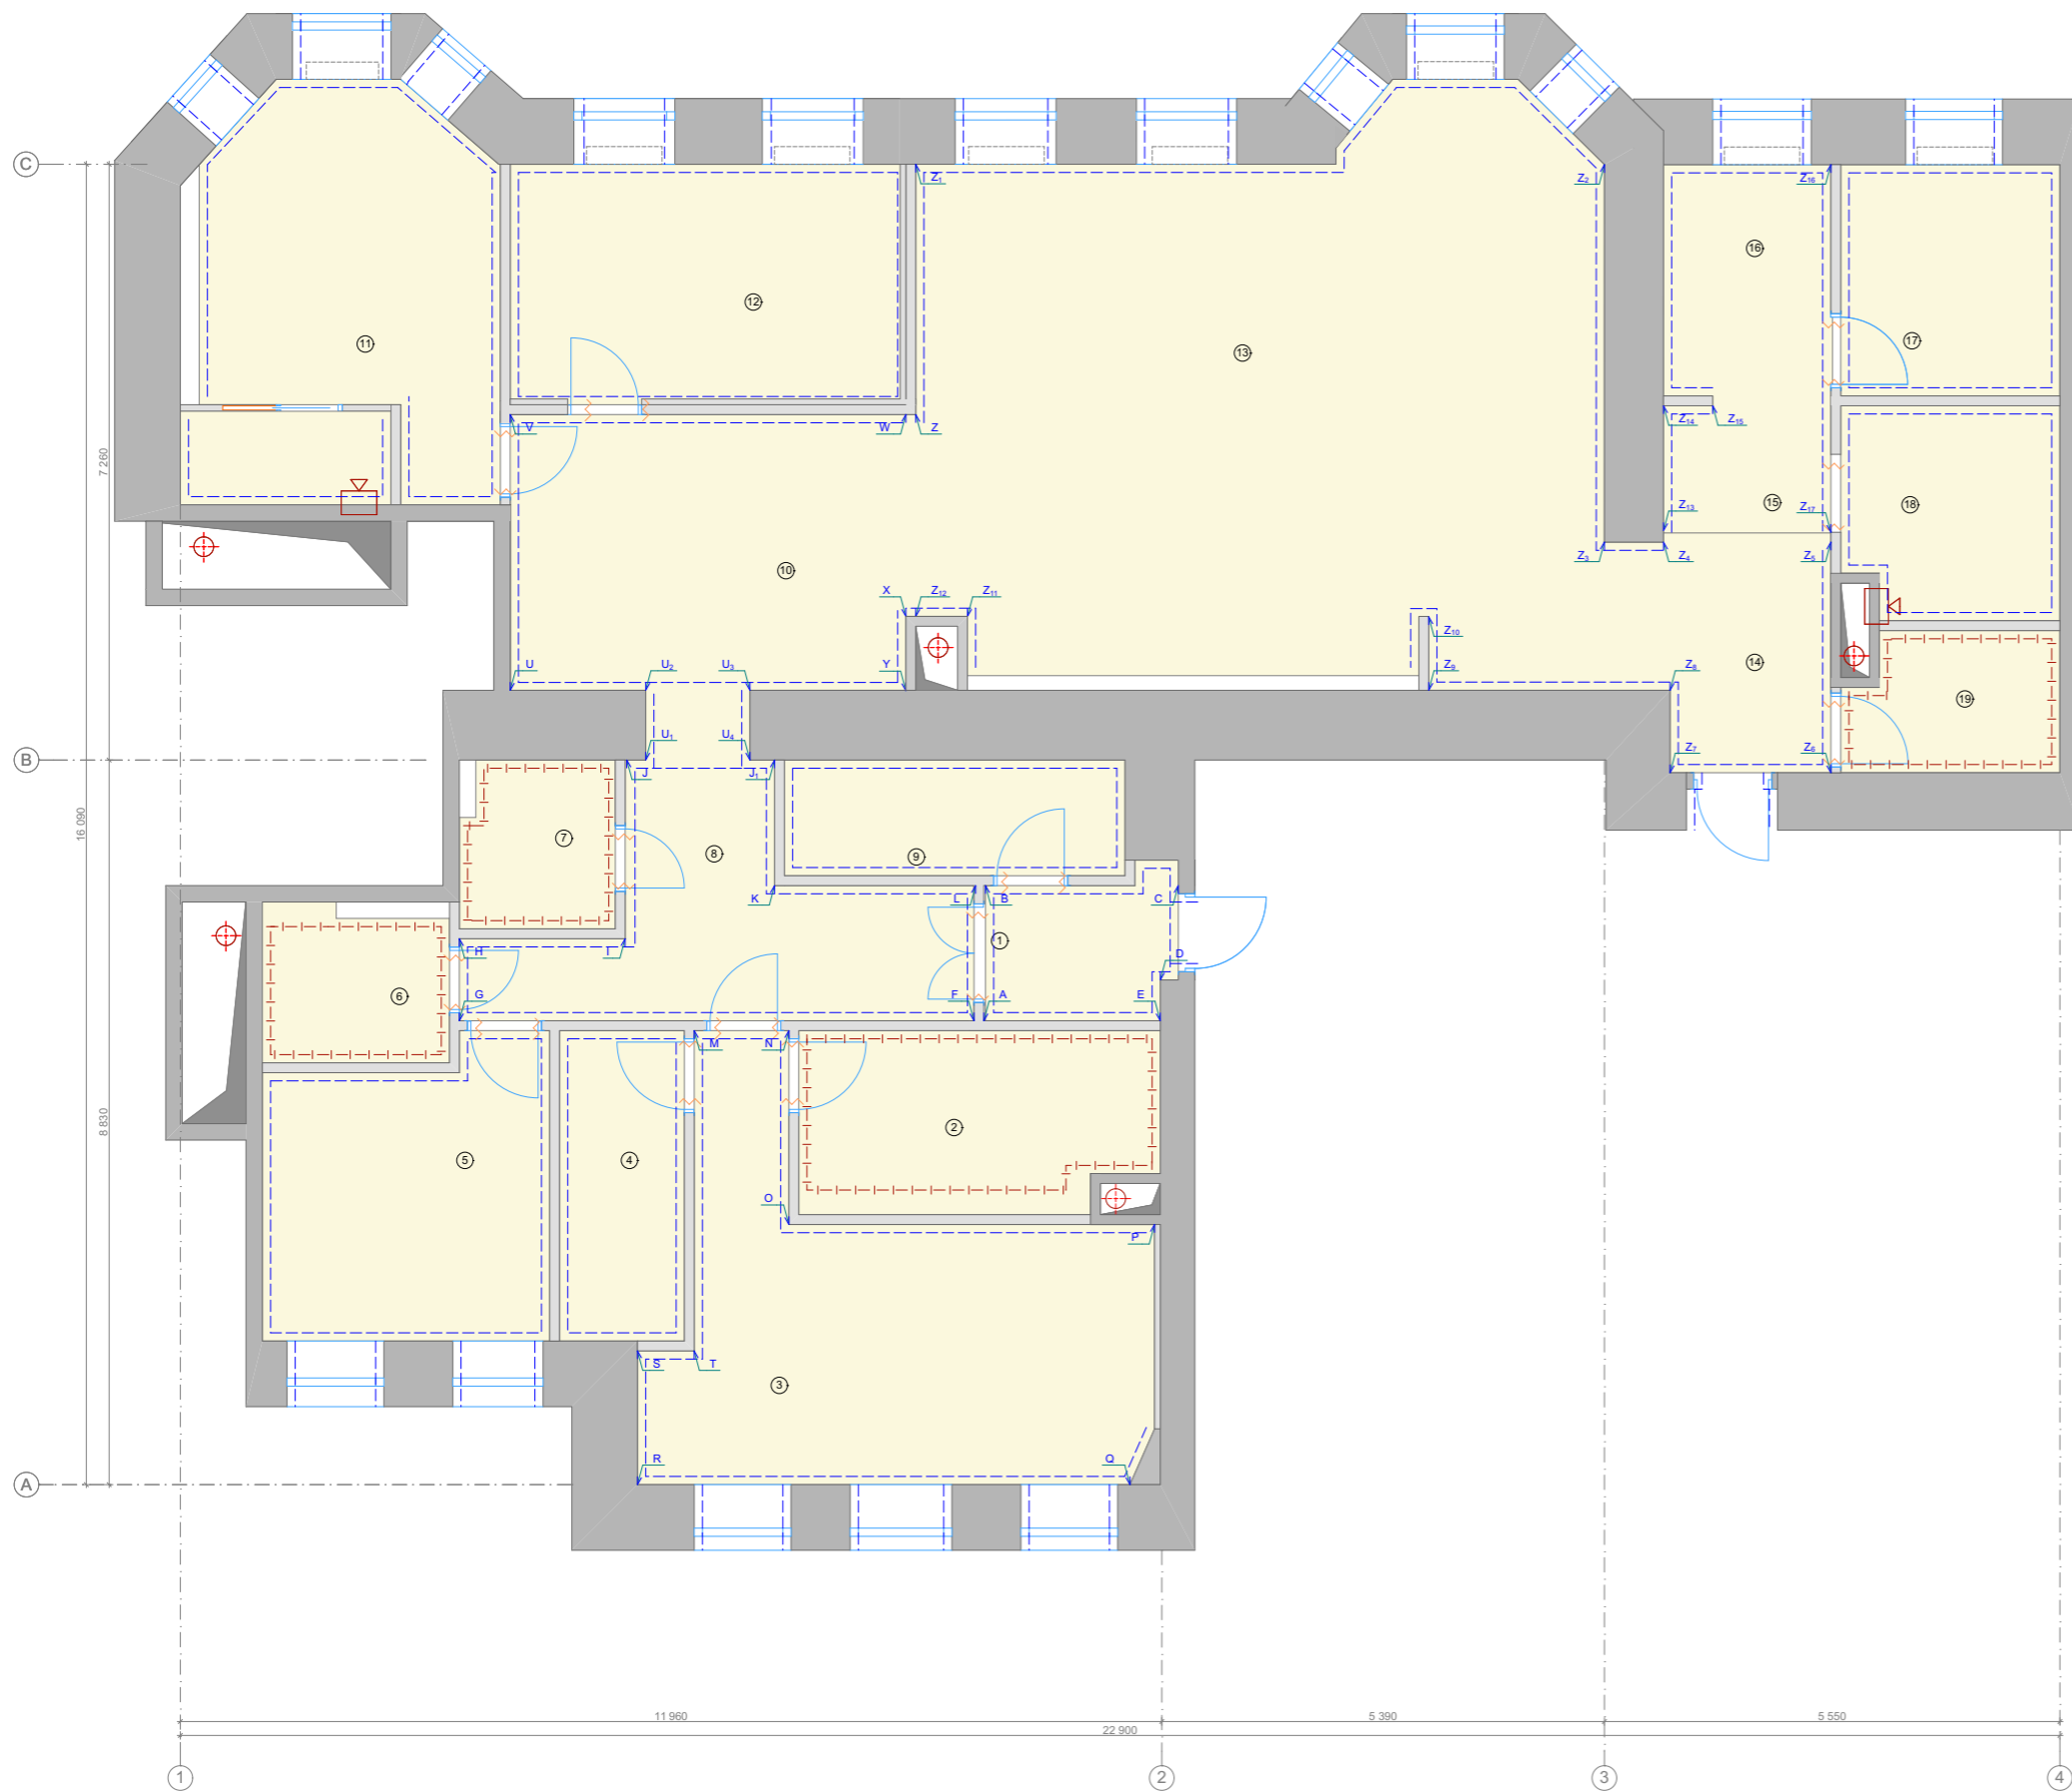

Экспликация помещений

№	Наименование	S м ²
1	Прихожая	3,7
2	Санузел	9
3	Спальня	21,6
4	Гардеробная	5,6
5	Детская	11,7
6	Санузел	4,6
7	Санузел	3,9
8	Коридор	12,9
9	Гардеробная	5,9
10	Игровая	17
11	Детская	18,7
12	Детская	13,9
13	Кухня-гостиная	55,8
14	Прихожая	7
15	Коридор	3,1
16	Постирочная	5,7
17	Спальня	7,5
18	Гардероб	6,7
	Санузел	4,3
	Общая площадь	218,6

Ведомость отделки стен и потолков

Обозначение	Тип отделки стен	Кол-во
	Со стеклохолстом	576,7 м ²
	Без стеклохолста	7,5 м ²
	Без отделки	118,2 м ²
Отделка потолков		
	Покраска потолка	216,9 м ²




Экспликация помещений

№	Наименование	S м ²
1	Прихожая	3,7
2	Санузел	9
3	Спальня	21,6
4	Гардеробная	5,6
5	Детская	11,7
6	Санузел	4,6
7	Санузел	3,9
8	Коридор	12,9
9	Гардеробная	5,9
10	Игровая	17
11	Детская	18,7
12	Детская	13,9
13	Кухня-гостиная	55,8
14	Прихожая	7
15	Коридор	3,1
16	Постирочная	5,7
17	Спальня	7,5
18	Гардероб	6,7
19	Санузел	4,3
	Общая площадь	218,6

Ведомость отделки стен и потолков

Отделка стен		
Обозначение	Наименование	Кол-во
W7	Настенное покрытие	459,8 м ²
W8	Настенное покрытие	42,6 м ²
W9	Настенное покрытие	51,1 м ²
W10	Настенное покрытие	62,2 м ²
Отделка потолков		
Обозначение	Наименование	Кол-во
C1	Покраска потолка	195,3 м ²
C2	Покраска потолка влагостойким покрытием	21,5 м ²

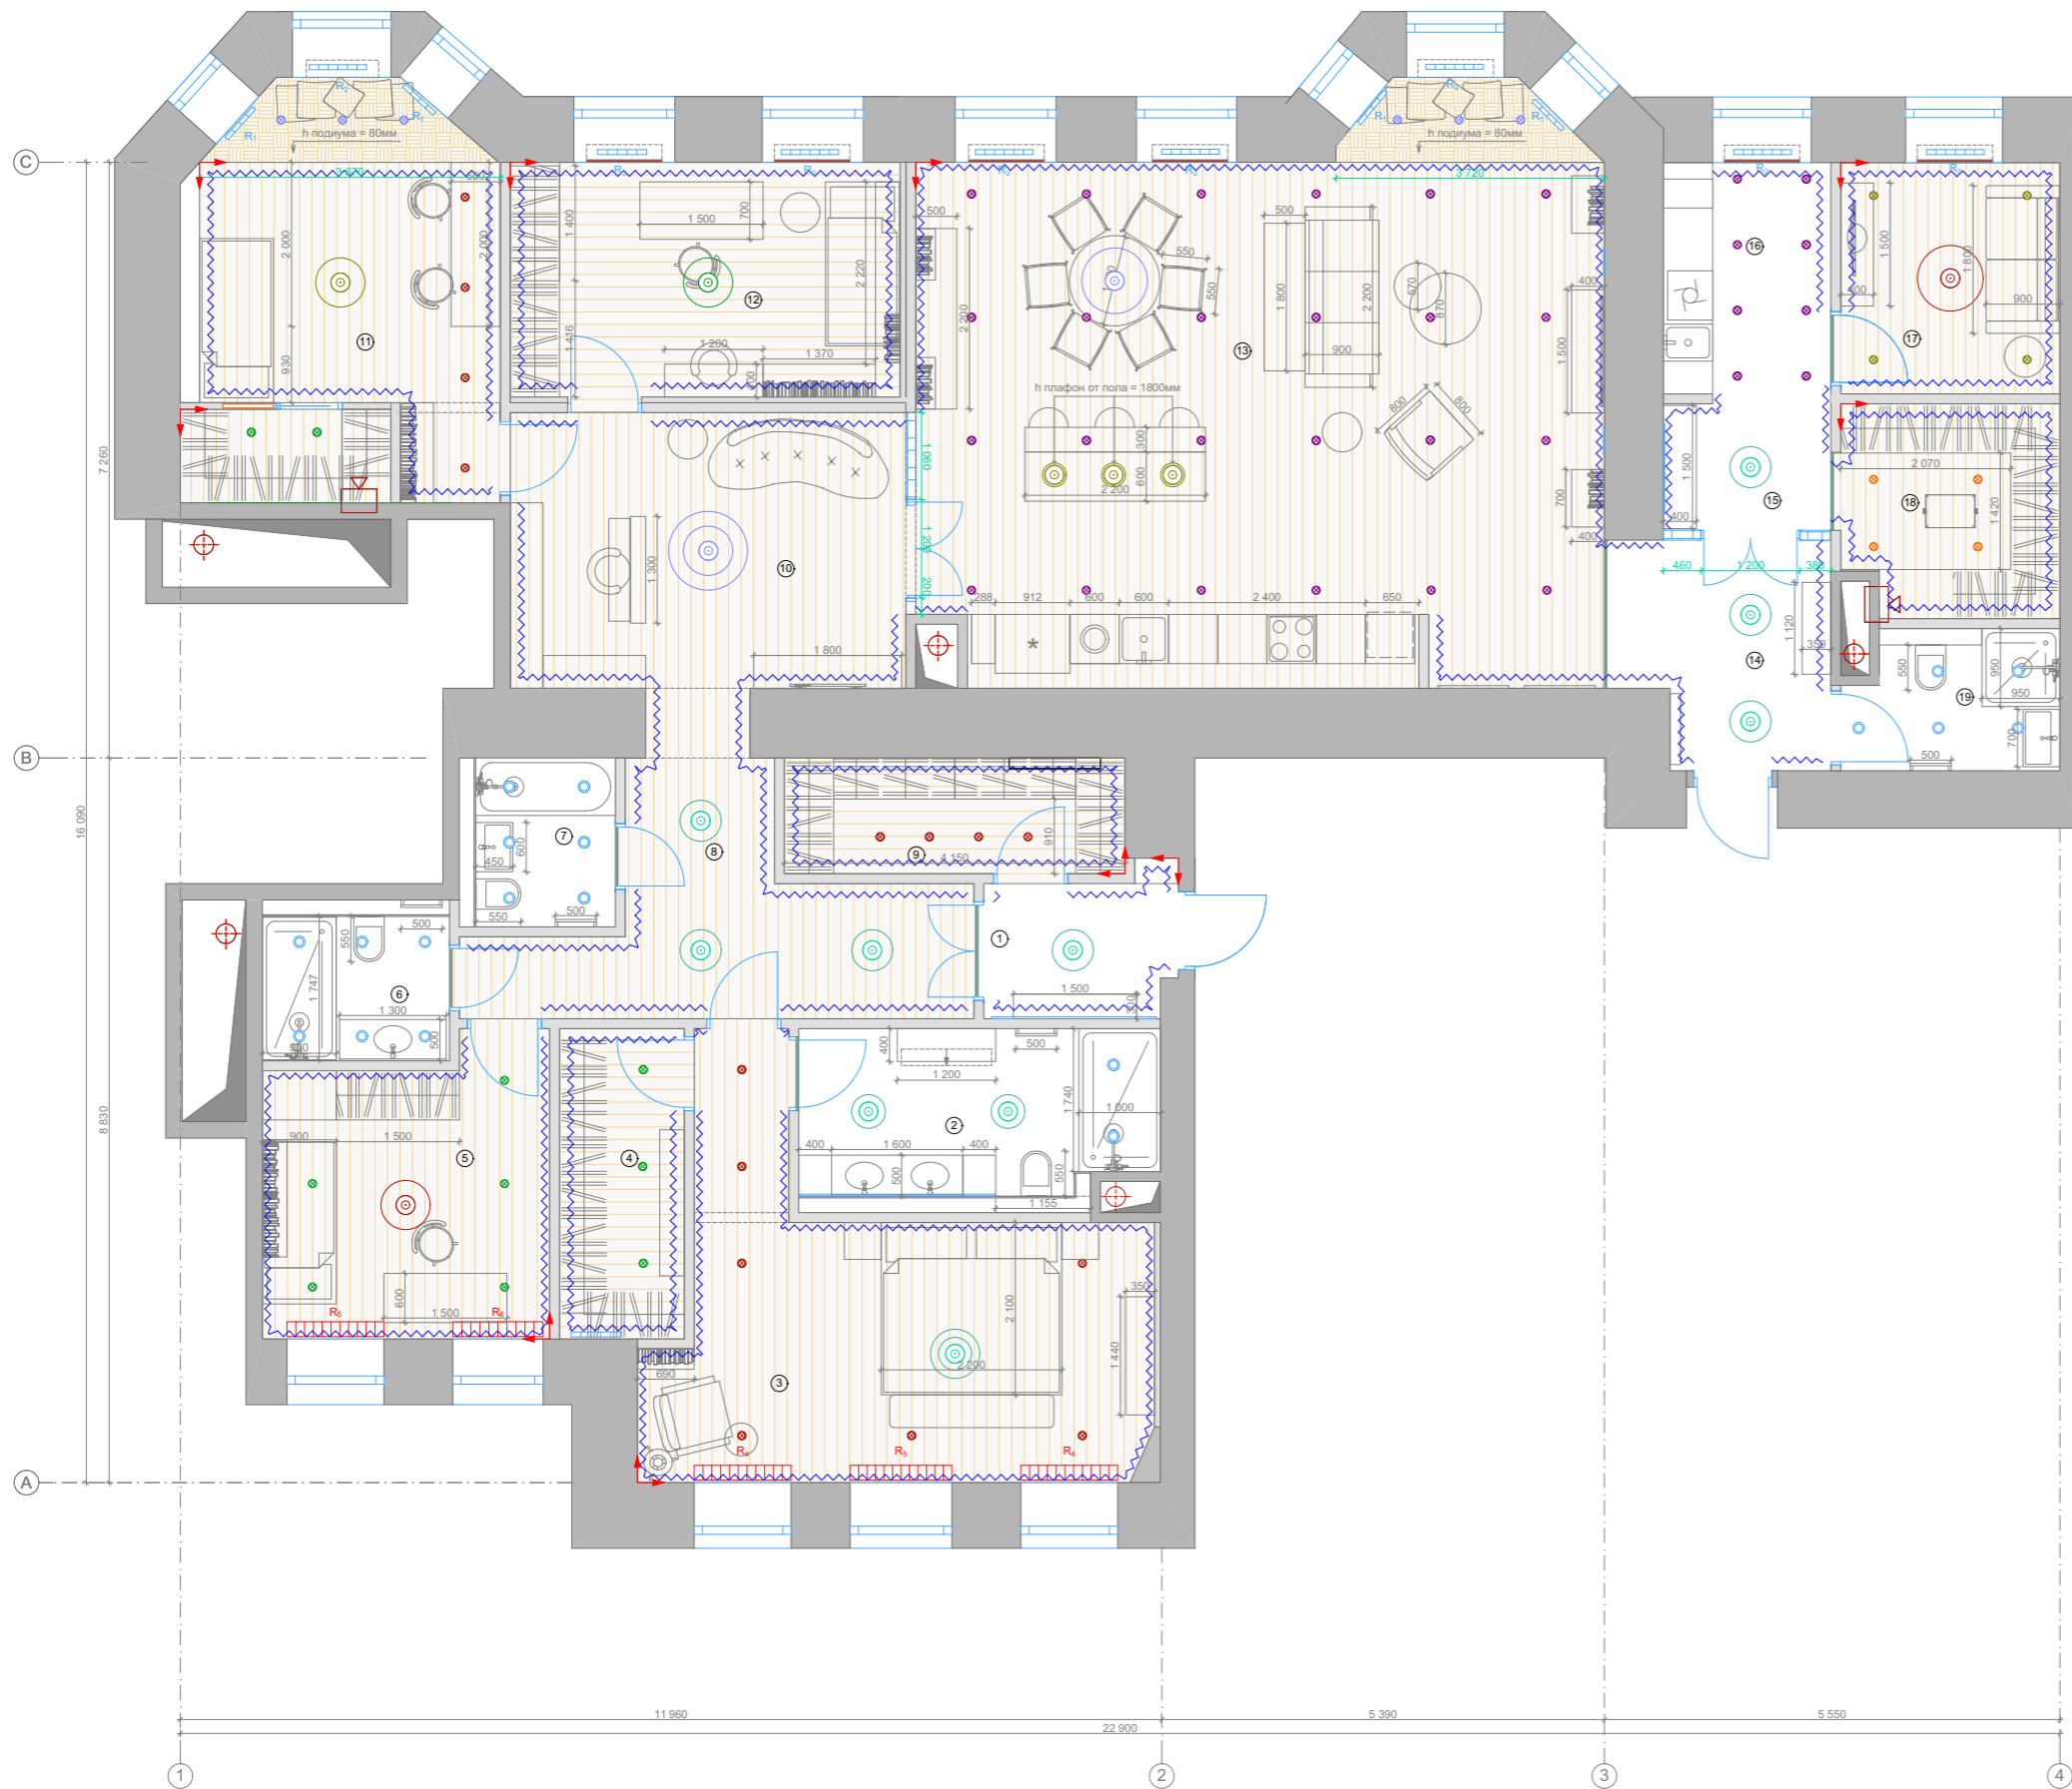

Экспликация помещений

№	Наименование	S м ²
1	Прихожая	3,7
2	Санузел	9
3	Спальня	21,6
4	Гардеробная	5,6
5	Детская	11,7
6	Санузел	4,6
7	Санузел	3,9
8	Коридор	12,9
9	Гардеробная	5,9
10	Игровая	17
11	Детская	18,7
12	Детская	13,9
13	Кухня-гостиная	55,8
14	Прихожая	7
15	Коридор	3,1
16	Постирочная	5,7
17	Спальня	7,5
18	Гардероб	6,7
19	Санузел	4,3
	Общая площадь	218,6

	Паркет	167 м ²
	ДСП	10,8 м ²
	Напольный плинтус	190,4 пм
	Компенсационный порог	7 шт.
	Экран для радиатора	6 шт.
	Начало раскладки напольного покрытия	

TD

