


План 1 этажа

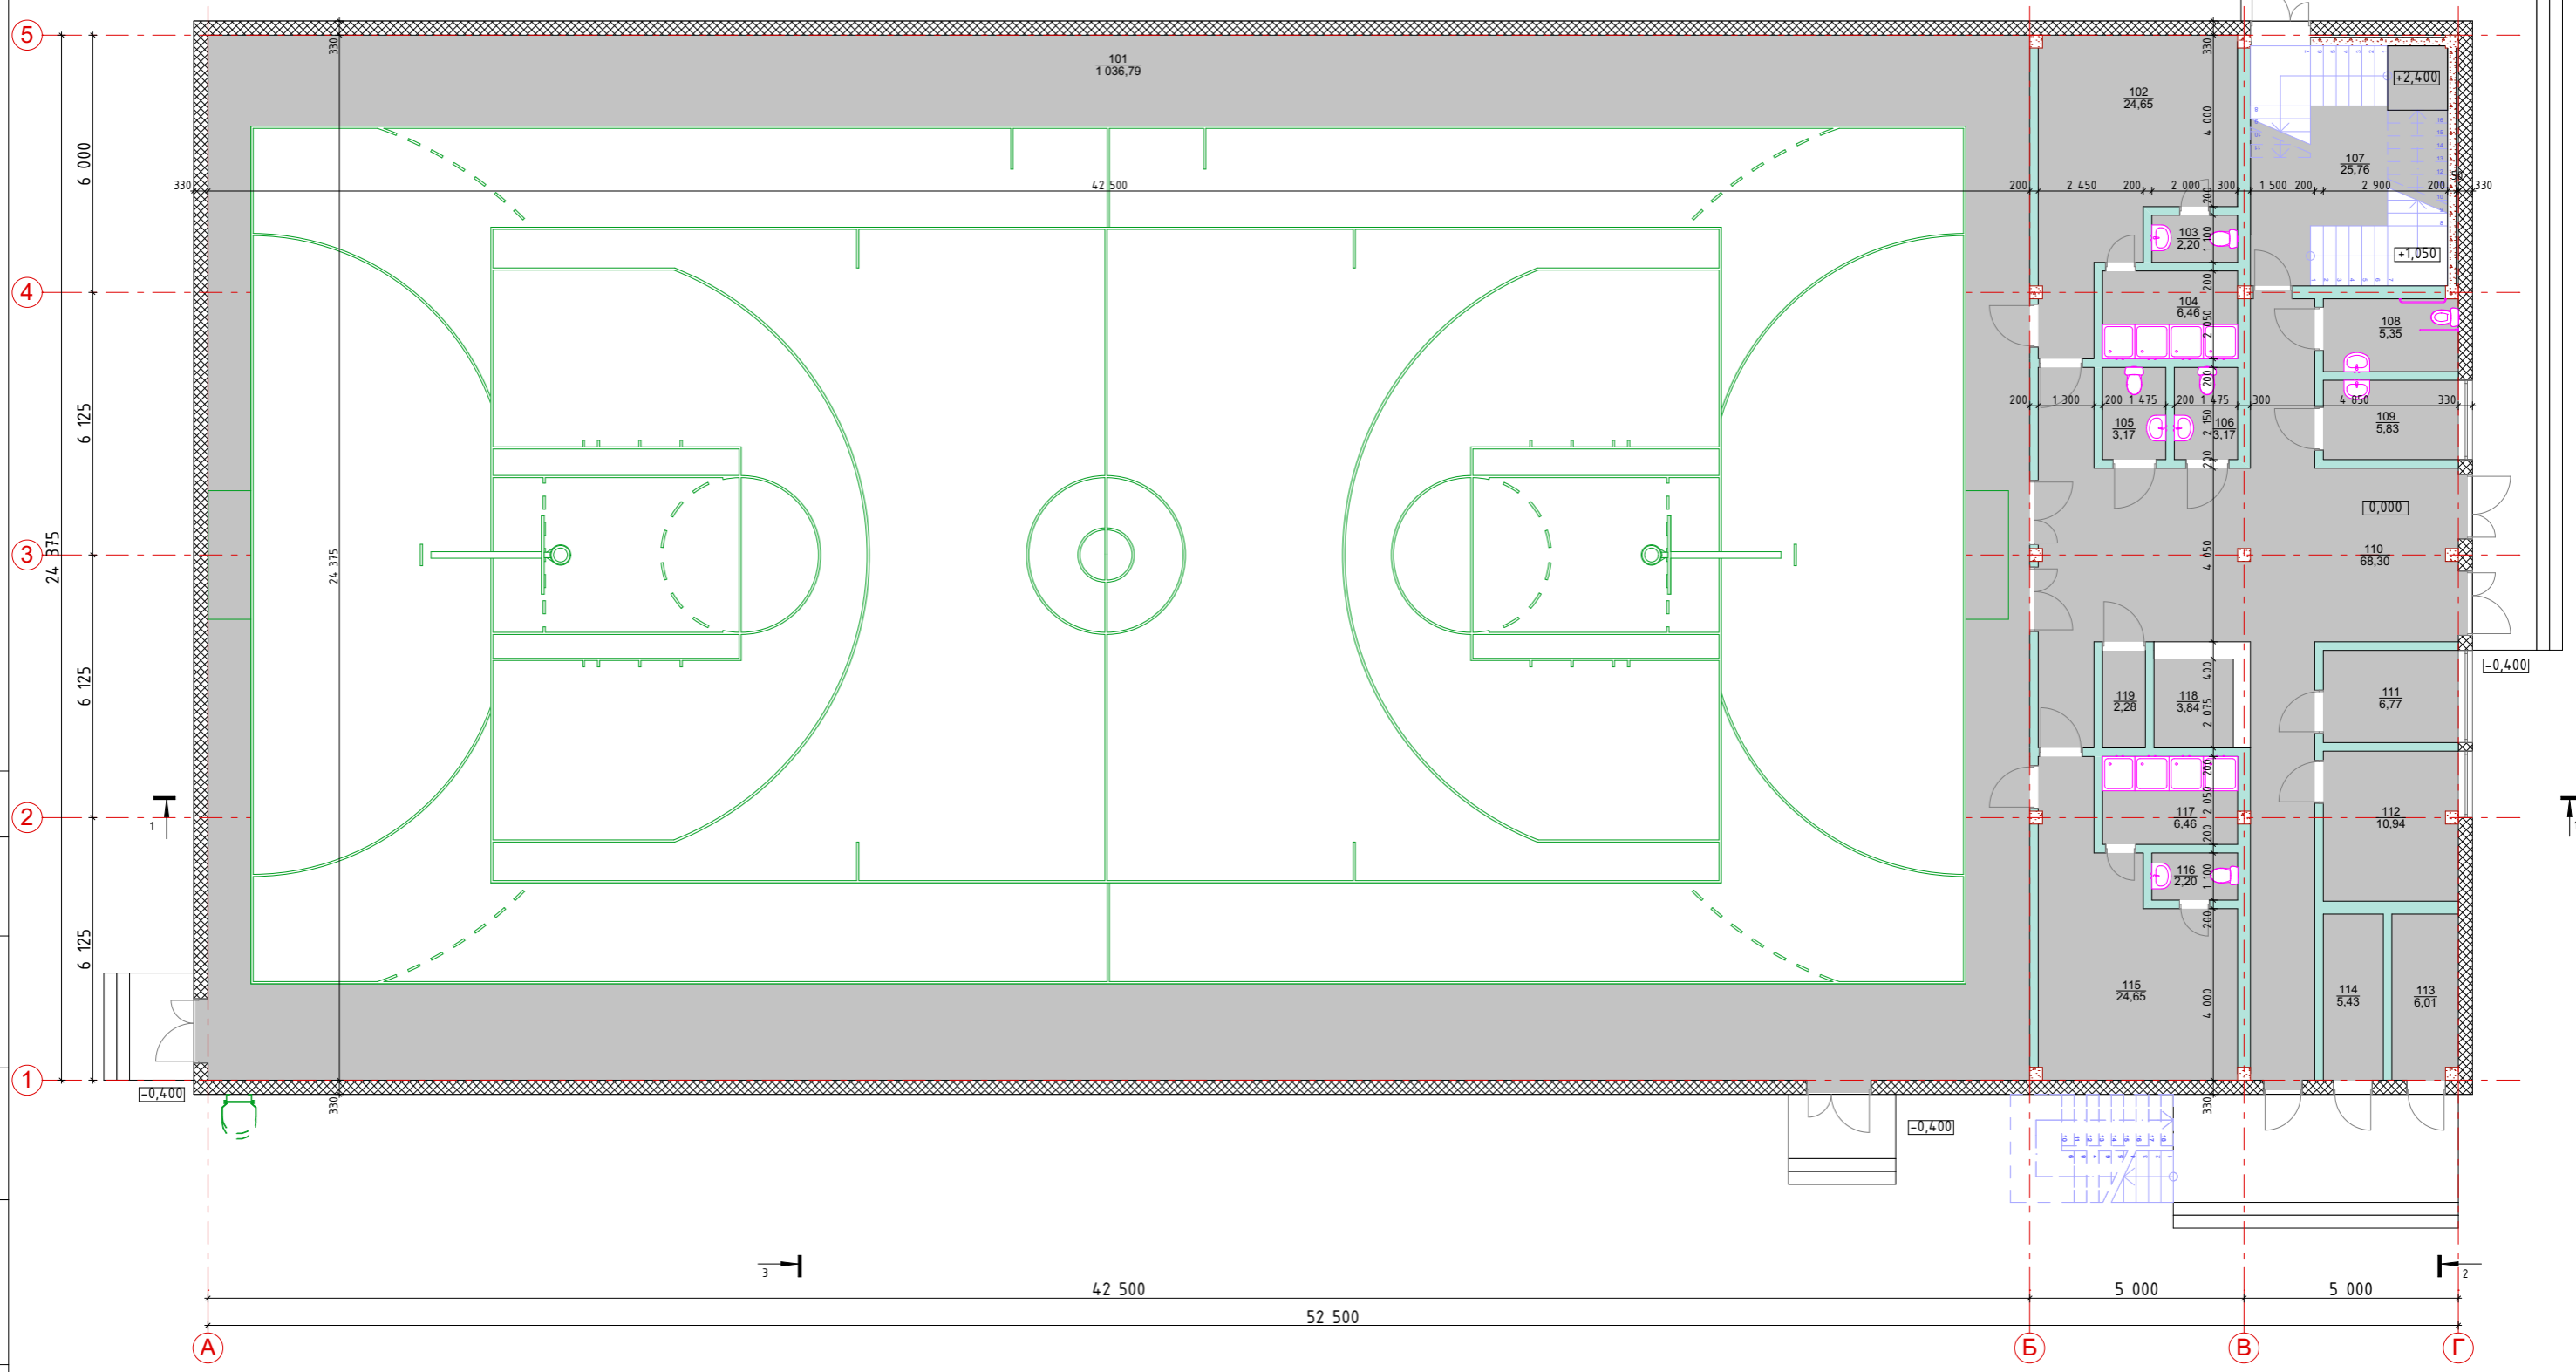


Экспликация помещений

№ п/п	Наименование	Площадь, м ²	№ п/п	Наименование	Площадь, м ²
101	Спортзал	1036,79	111	Комната охраны	6,77
102	Раздевалка	24,65	112	Администрация	10,94
103	С/у	2,2	113	Электрощитовая	5,43
104	Душ	6,46	114	ИТП	6,01
105	С/у	3,17	115	Раздевалка	24,65
106	С/у	3,17	116	С/у	2,2
107	Лестничная клетка	25,76	117	Душ	6,46
108	С/у для МГН	5,35	118	Ресепшен	3,84
109	Медкабинет	5,83	119	КУИ	2,28
110	Вестибюль	68,3		Итого	1250,26

Согласовано

Инва. № подл. Подп. и дата. Взам. инв. №

План 2 этажа

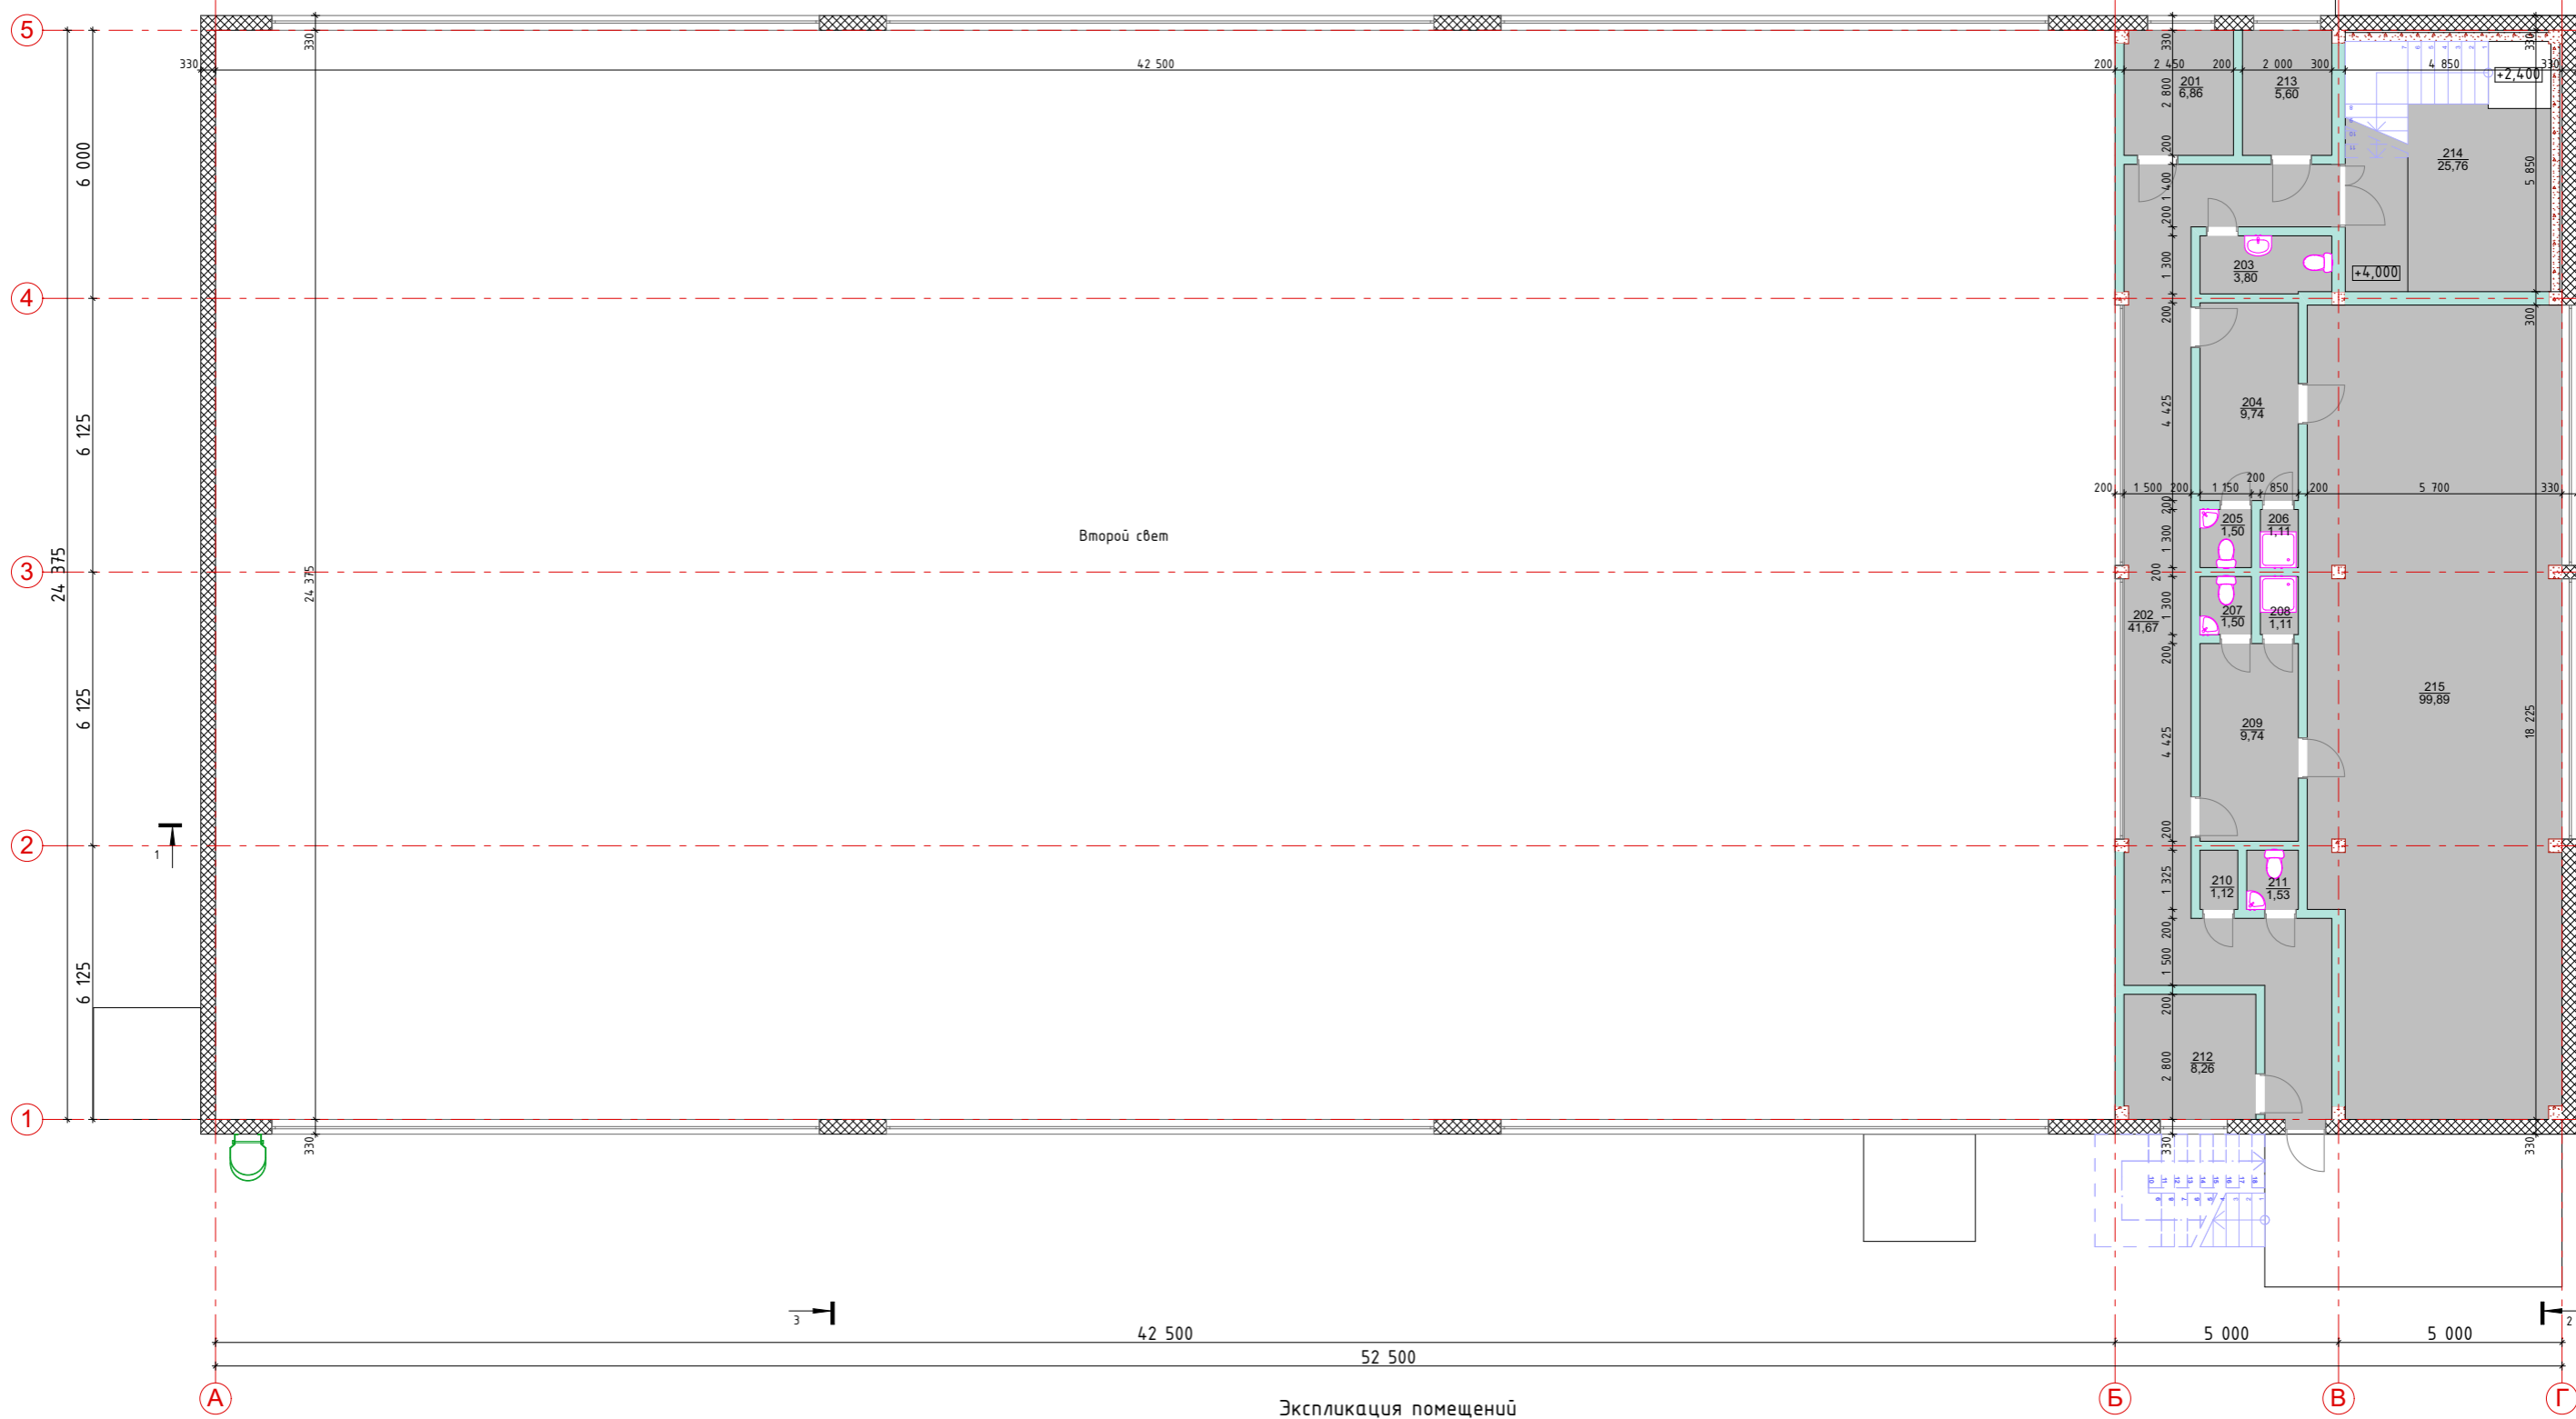


Экспликация помещений

№ п/п	Наименование	Площадь, м²
201	Тренерская	6,86
202	Коридор	41,67
203	С/у персонала	3,80
204	Раздевалка	9,74
205	С/у	1,5
206	Душ	1,11
207	С/у	1,5
208	Душ	1,11
209	Раздевалка	9,74
210	КЧИ	1,12
211	С/у	1,53
212	Тренерская	8,26
213	Кабинет	4,2
214	Лестничная клетка	25,76
215	Трен. зал / зал борьбы	99,89
	Итого	217,79


Согласовано

Инвар. № подл. Подп. и дата. Взам. инв. №


Разрез 1-1

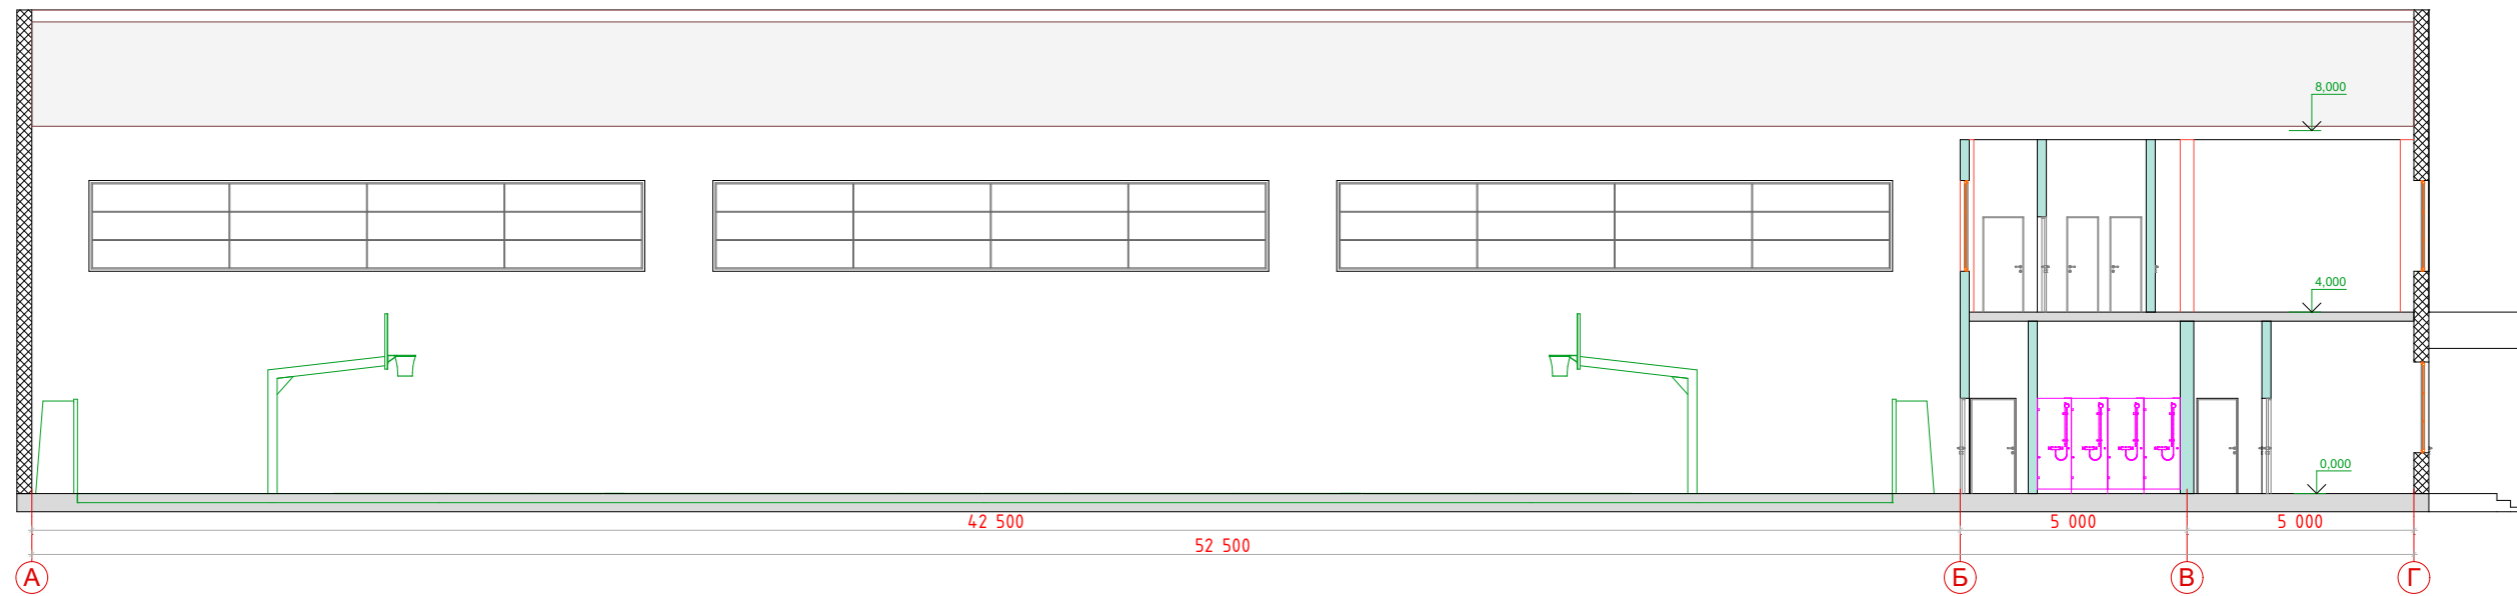

Разрез 2-2

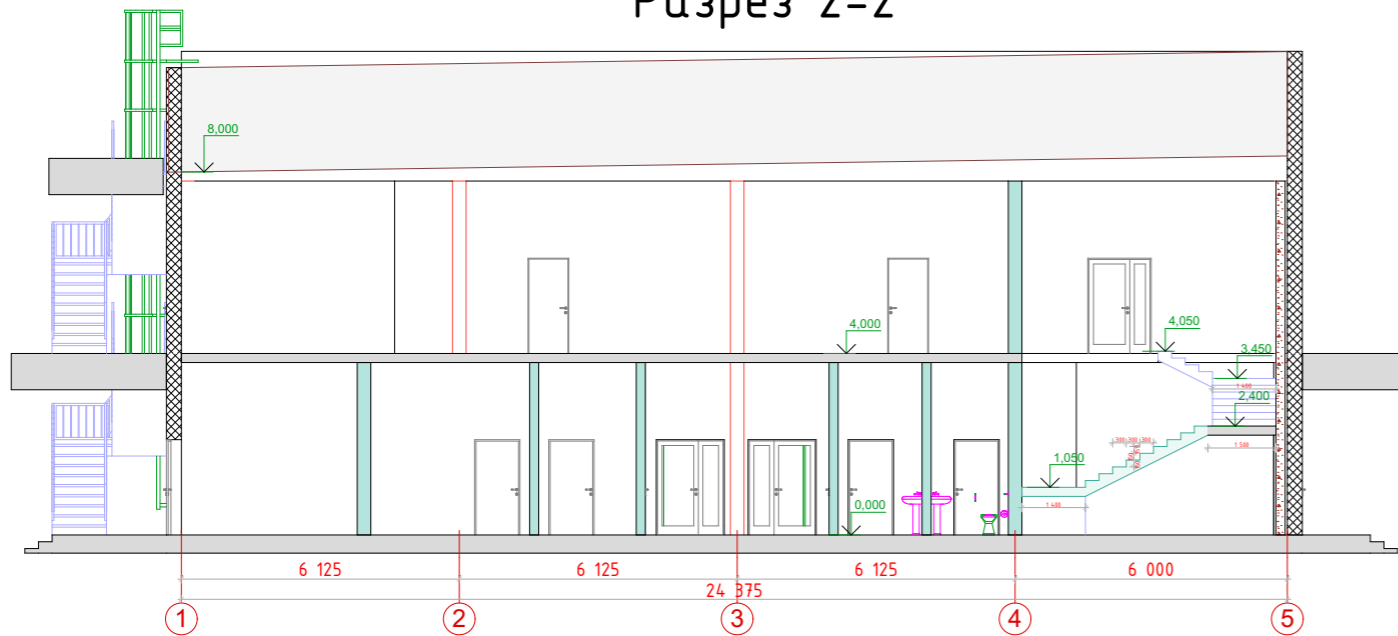

Разрез 3-3

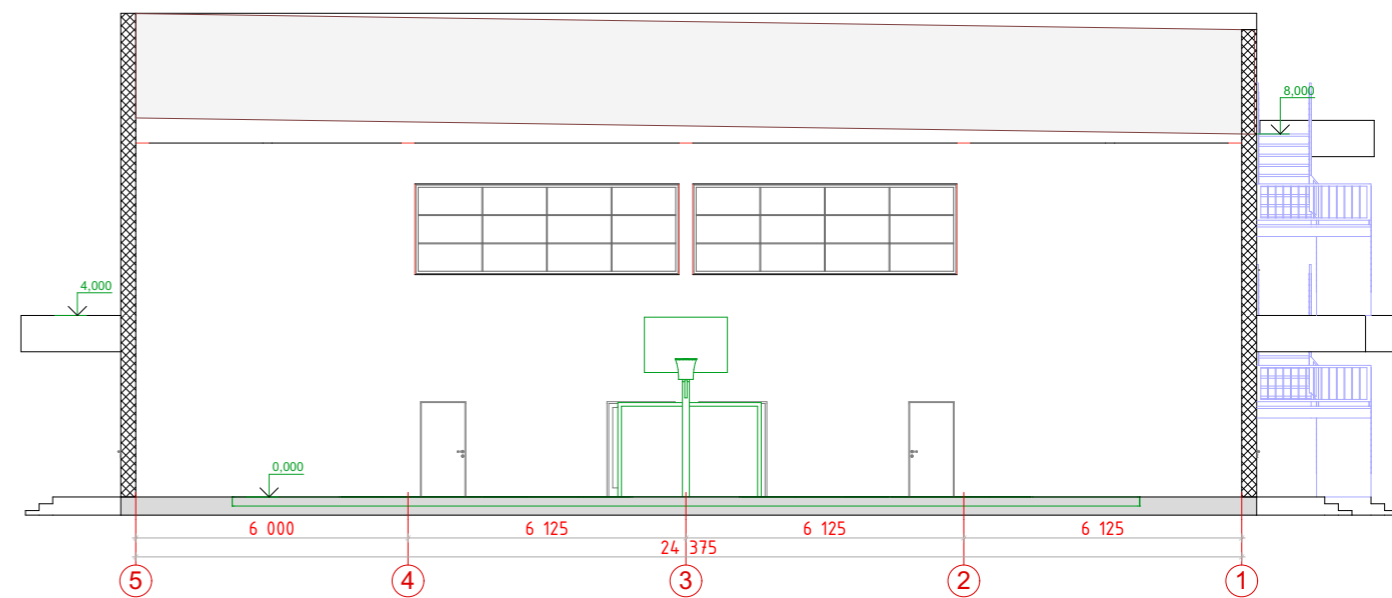

Согласовано

Взам. инв. №

Подп. и дата

Инв. № подл.

