


Поэтажный план.

1 этаж
нежилое

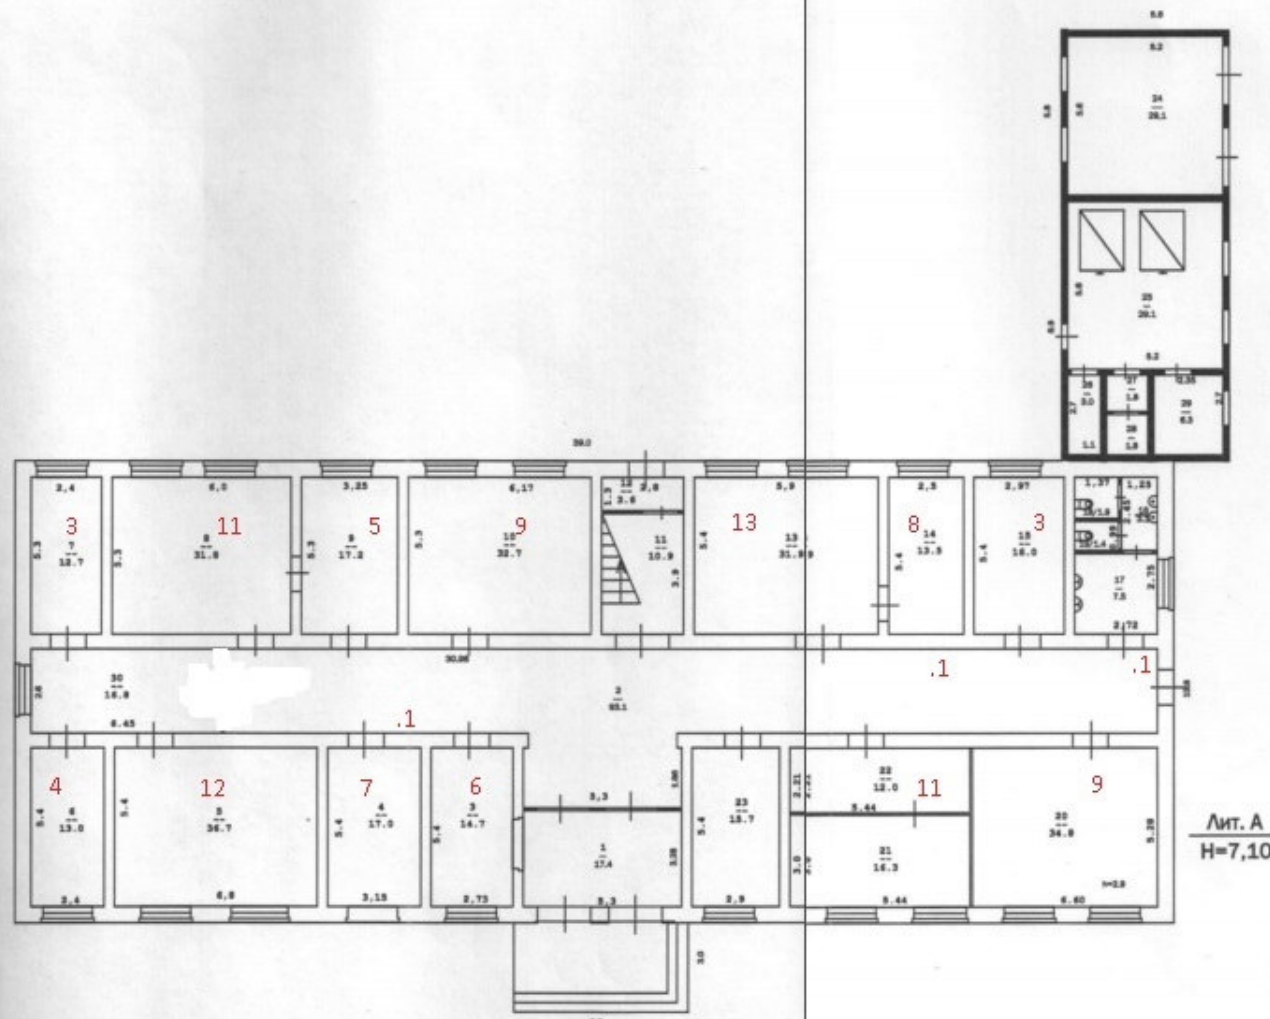


Лит. А
Н=7,10

РФ	Филиал ФГУП "Ростехинвентаризация-Федеральное БТИ" по ХМАО-Югра Ханты-Мансийское отделение		Инвентарный № 4200
Лист 1	Поэтажный план ул. Свердлова д.6		Масштаб 1:200
Листов 1	1 этаж		
Дата	Исполнитель	Ф.И.О.	Подпись
27.11.2009г.	Техник	Александров Л.Н.	<i>Александров Л.Н.</i>
	Зам.нач.произв.отд.	Алчинова Г.Ф.	<i>Алчинова Г.Ф.</i>
	Нач.произв.отд.	Навалихин А.В.	<i>Навалихин А.В.</i>

Позтажний план.

2 этаж
нежилое

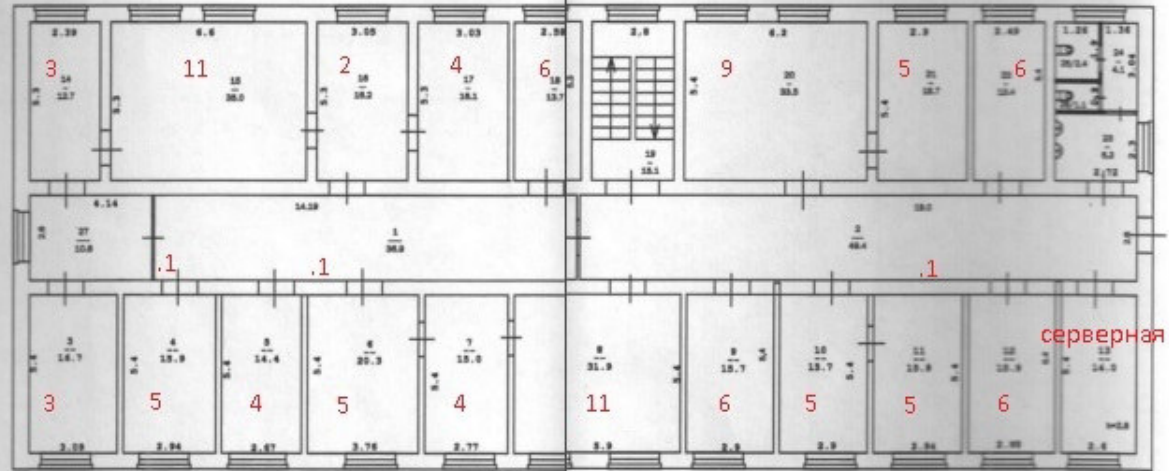

РФ	Филиал ФГУП "Ростехинформатизация-Федеральное БТИ" по ХМАО-Югре Ханты-Мансийское отделение		Инвент. №
Лист 1 Листов 1	Позитивный план ул. Свердлова 8/8 2 этаж		Масштаб 1:200
Дата	Исполнитель	Ф.И.О.	Подпись
27.11.2009г.	Техник	Александров Л.Н.	<i>Александров Л.Н.</i>
	Зам.нач.произ.отд.	Аликобаев Г.Ф.	<i>Аликобаев Г.Ф.</i>
	Нач.произ.отд.	Нарбаков А.В.	<i>Нарбаков А.В.</i>