

Экспликация отделки фасадов(корпус 1).

	Вентилируемый фасад - клинкерная плитка	RAL 1034	2663.3		Откосы окон	RAL 7016	6106.41
	Вентилируемый фасад - керамогранитные плиты 1200x600	RAL 1034	2809.0		Ограждение парапета стекла "триплекс" Extra Clear термоупрочн. 11,52 EVA 6 в 6 Extra Clear термоупрочн.		
	Вентилируемый фасад - керамогранитные плиты	RAL 9003	8563.0		Композитные или фиброцементные панели	RAL 7016	976,7
	Цоколь - гранит вощеный	RAL 7016	72.0		Решетки декоративные вентиляционные - крашенный алюминий	RAL 7016	
	Окна - стеклопакет Тип 1* (р-на в пол), профиль - крашенный алюминий	RAL 7016 (профиль)	9353.7		Дверь металлическая	RAL 7016	

ООО "Глобус Холл" 10/08/18-1-119.1-AP4
 Жилой комплекс с подземной автостоянкой, на земельном участке с кадастровым номером 77:07:0008006:5574 г. Москва, ЗАО, ул. Петра Алексеева, вл.12

Корпус 1

Фасады в осях 1-5 - 1-19, 1-43 - 1-46, 1-1 - 1-4, 1-28 - 1-42.


Изм. Колуч. Лист № док. Погр. Дата
 Разраб. Шляхова 04.19
 Проверил Федоров 04.19
 Н.Контроль Золотарева 04.19
 ГАП Федоров 04.19

Стация Лист Листов
 P

ЭСПГ

Копировал Формат А1

Создано
 Подпись и дата
 № вкл. инв. №
 № вкл. инв. №

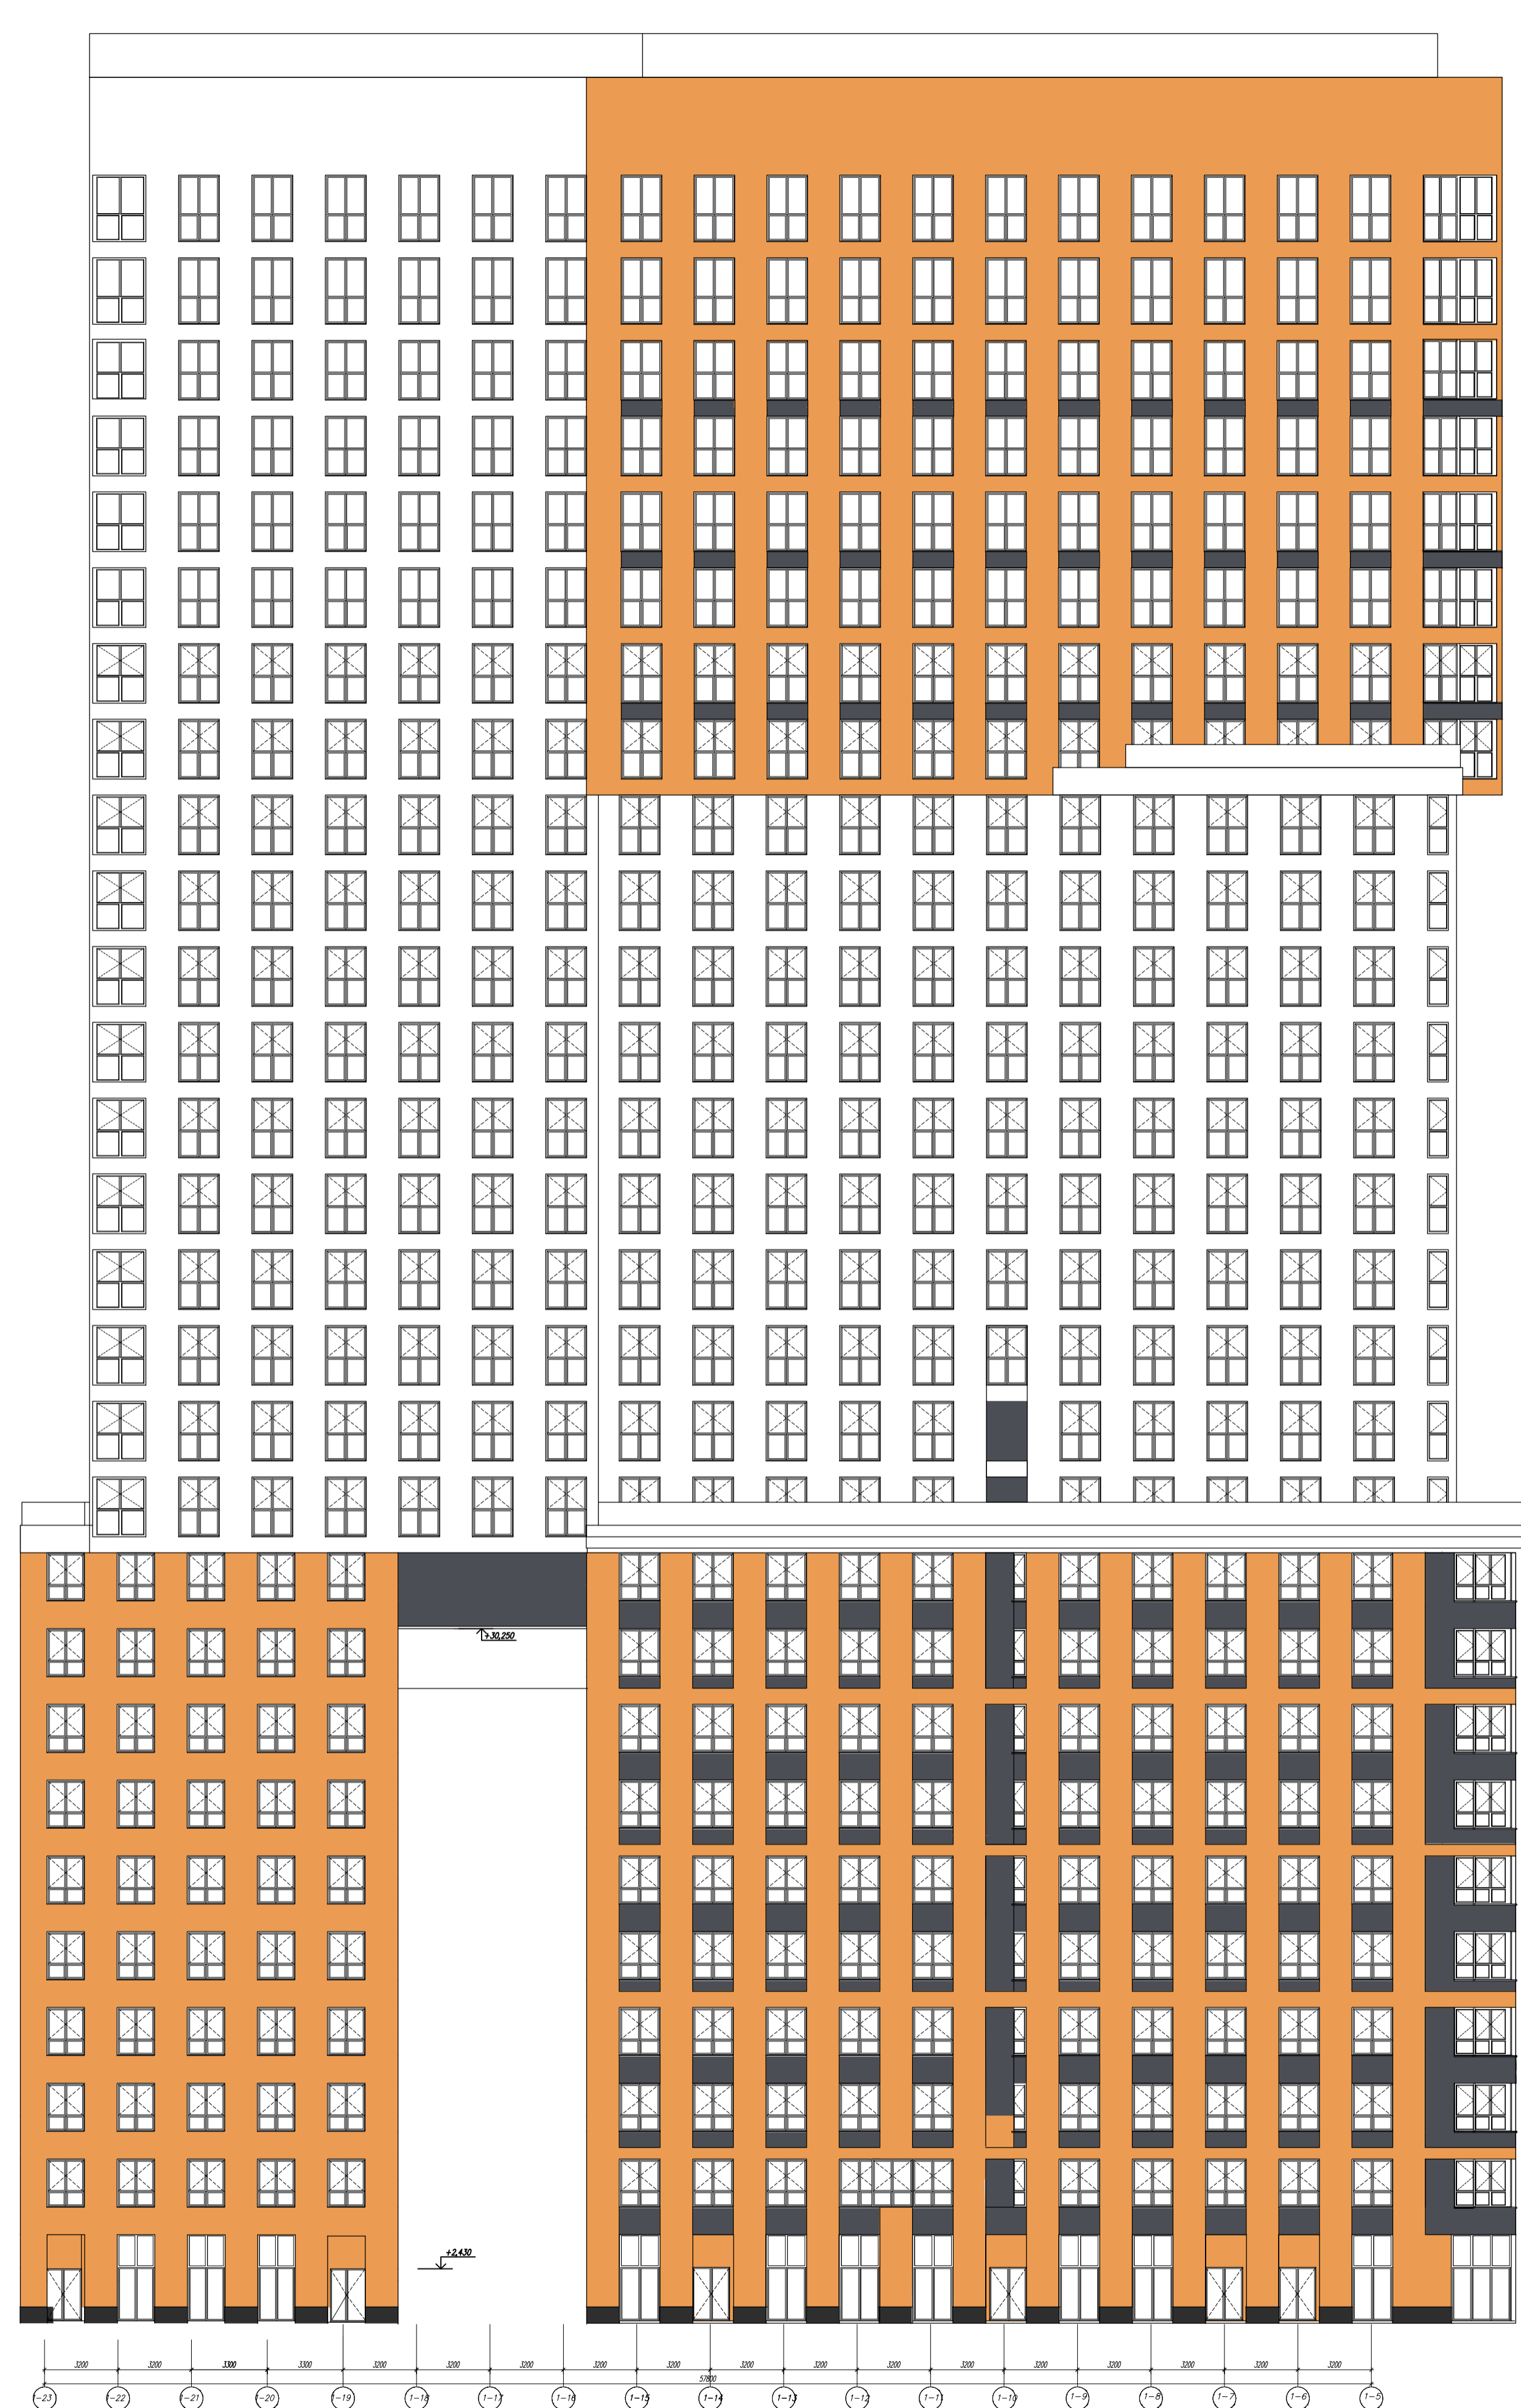

Тех. пространство

28 эт.

27 эт.

26 эт.

25 эт.

24 эт.

23 эт. $\uparrow +25.000$

22 эт.

21 эт. $\uparrow +22.200$
 $\uparrow +16.550$

20 эт.

19 эт. $\uparrow +15.150$
 $\uparrow +10.850$

18 эт.

17 эт.

16 эт.

15 эт.

14 эт.

13 эт.

12 эт.

11 эт. $\uparrow +14.200$
 $\uparrow +10.550$

10 эт.

9 эт.

8 эт.

7 эт.

6 эт.


5 эт.

4 эт.

3 эт.

2 эт.

1 эт. $\uparrow +1.800$
 $\uparrow +2.450$
 $\uparrow +0.700$
 $\uparrow -0.000$

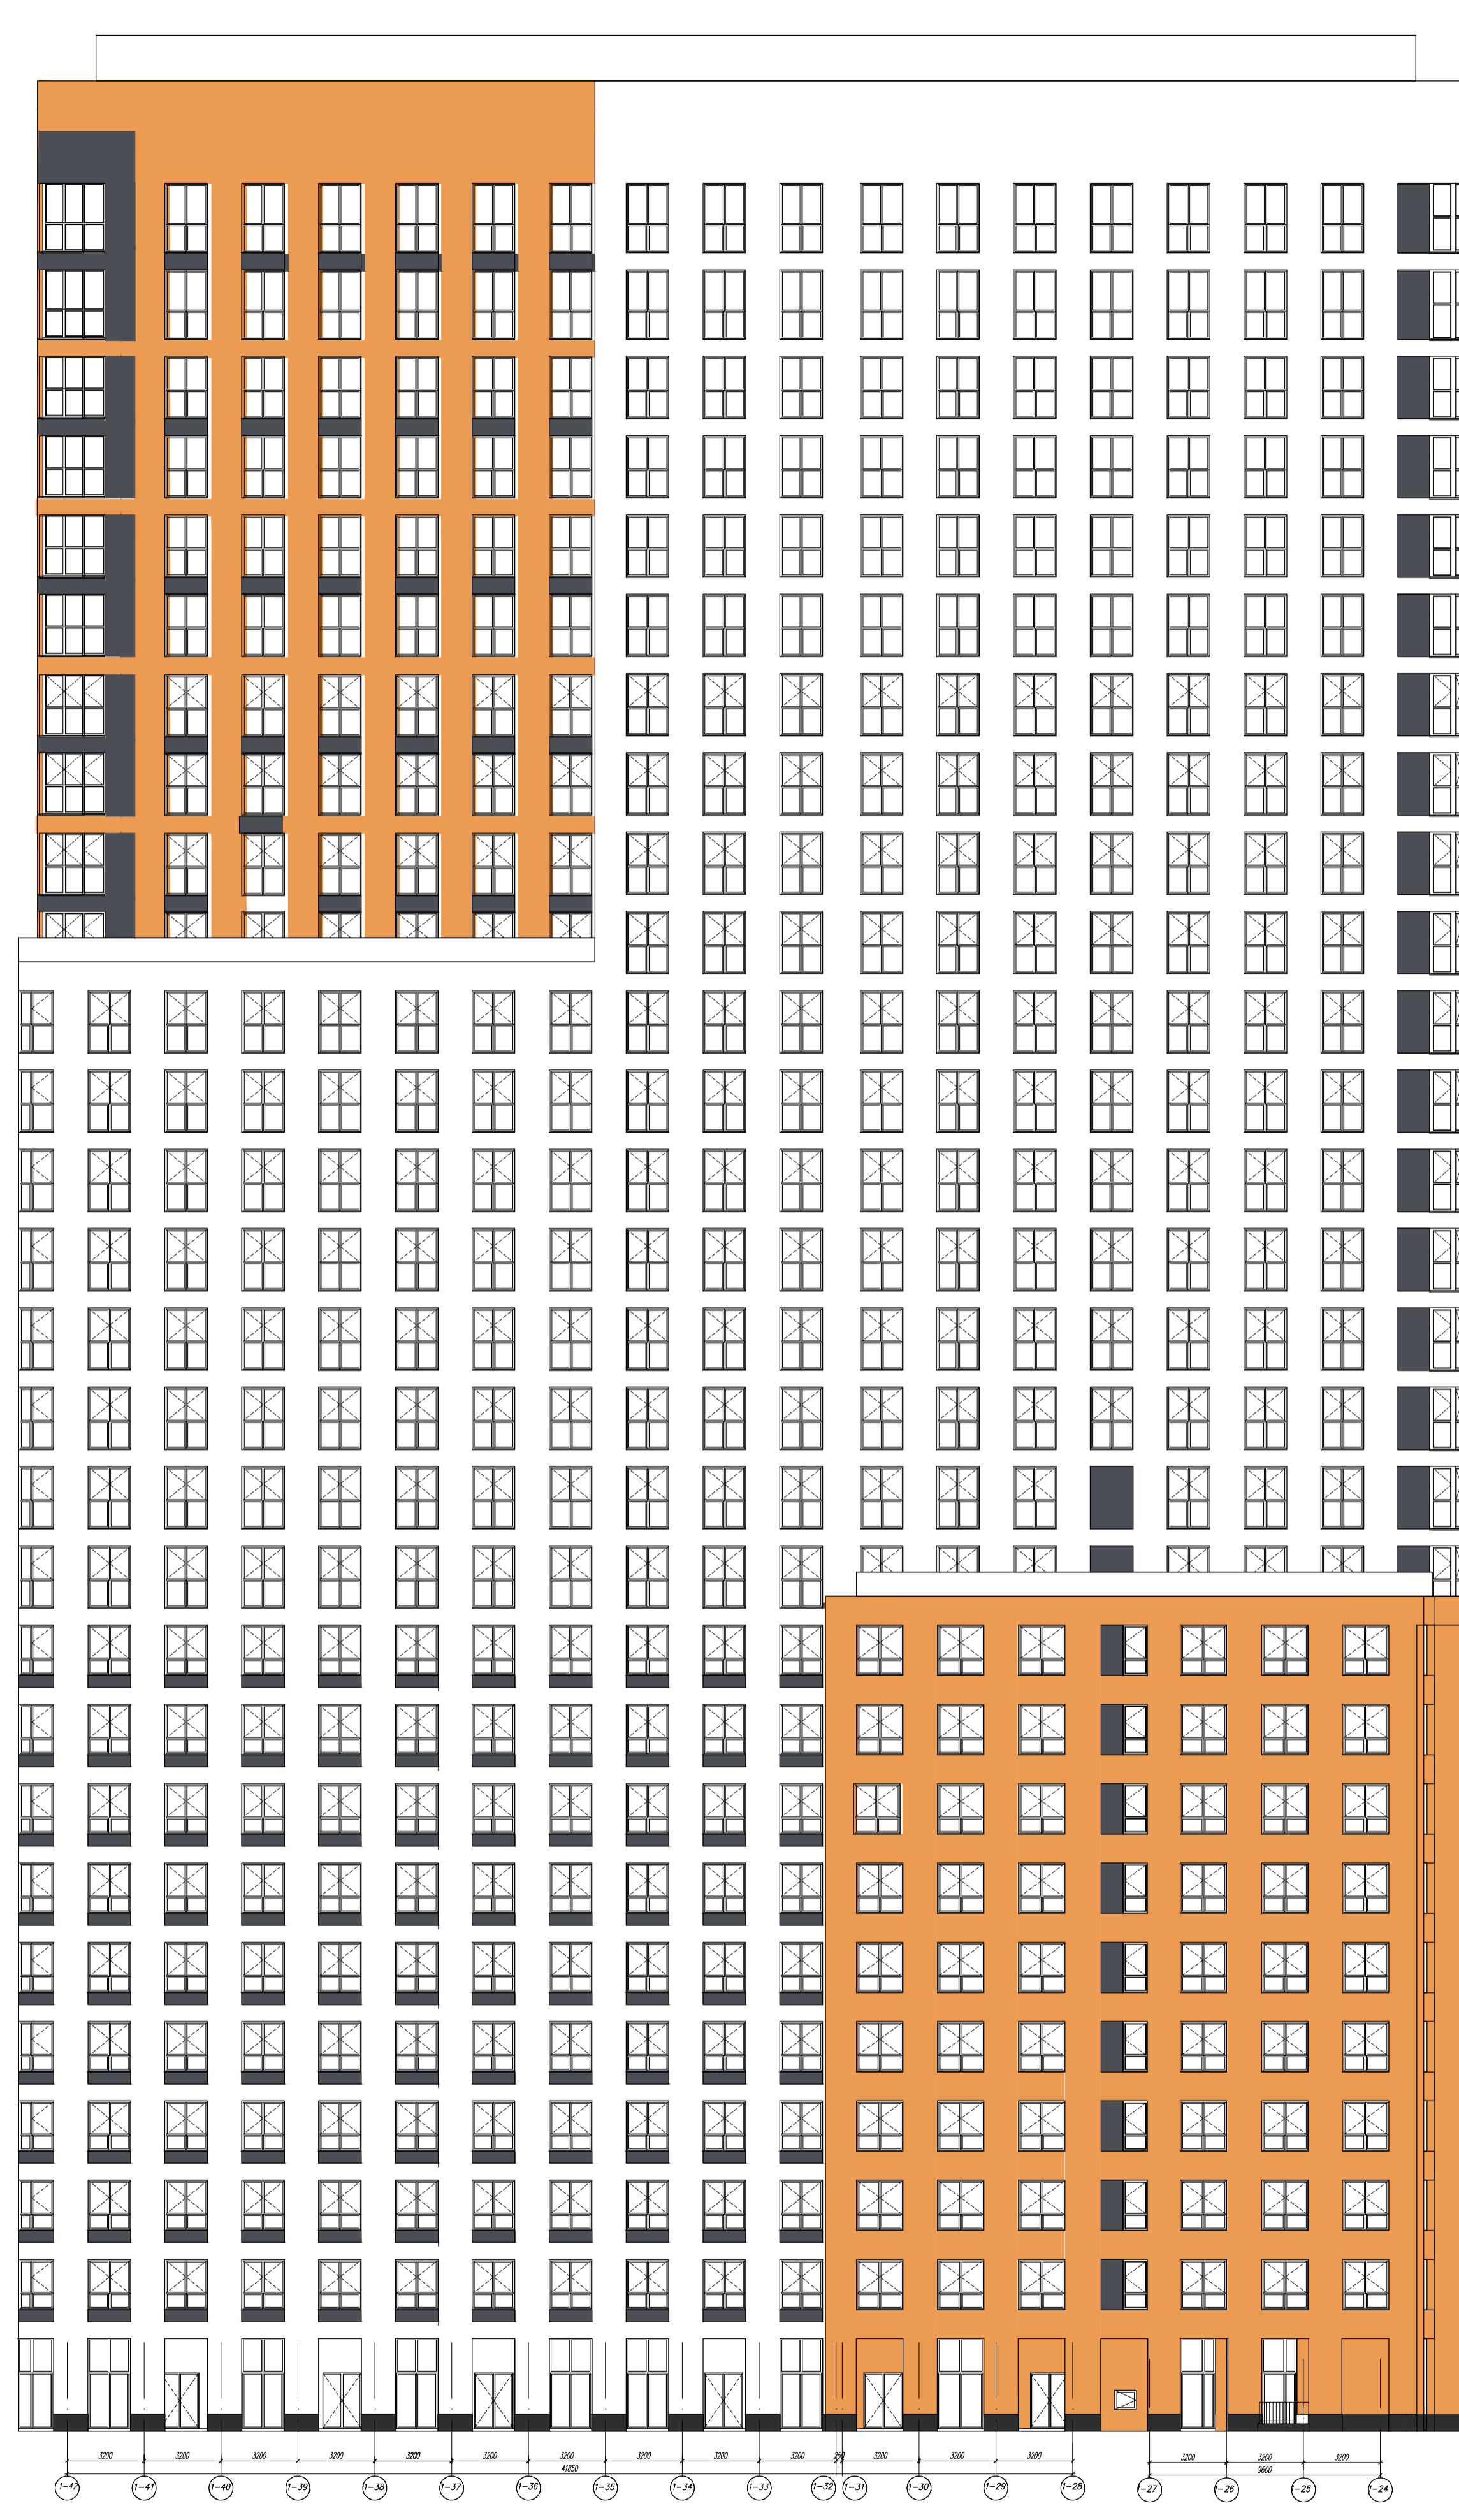

Тех. пространство

28 эт.

27 эт.

26 эт.

25 эт.

24 эт.

23 эт.

22 эт.

21 эт.

20 эт.

19 эт.

18 эт.

17 эт.

16 эт.

15 эт.

14 эт.

13 эт.

12 эт.

11 эт. $\uparrow +14.200$
 $\uparrow +10.550$

10 эт.

9 эт.

8 эт.

7 эт.

6 эт.



5 эт.

4 эт.

3 эт.

2 эт.

1 эт. $\uparrow +1.800$
 $\uparrow +2.450$
 $\uparrow +0.700$
 $\uparrow -0.000$

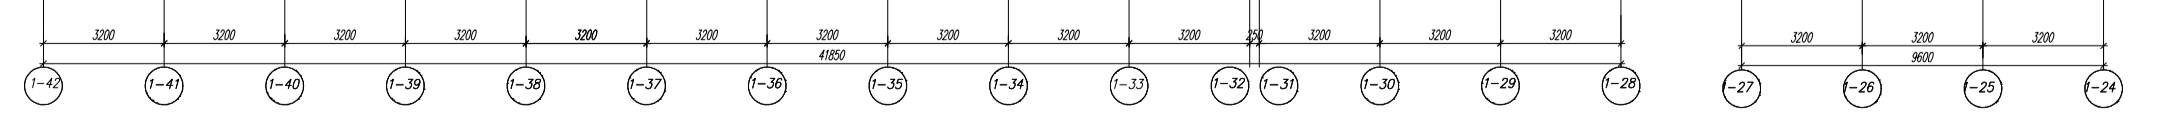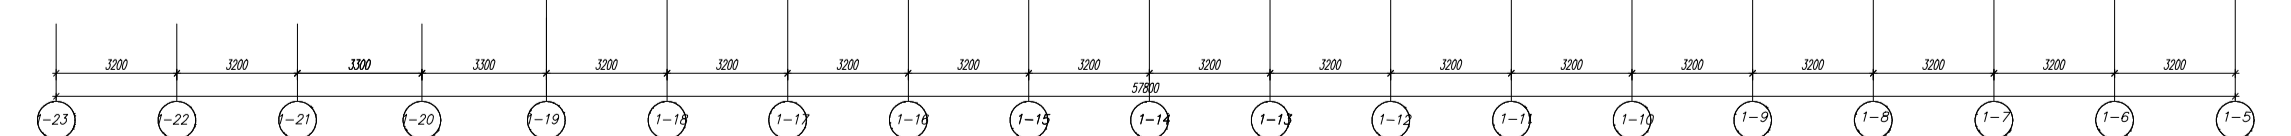

Составлено

М.В. № разд.

Подпись и дата

В.В.В. инв. №

				ООО "Глобус Холл" 10/08/18-1-119.1-AP4		
				Жилой комплекс с подземной автостоянкой, на земельном участке с кадастровым номером 77:07:0008006:5574 г. Москва, ЗАО, ул. Петра Алексеева, вл.12		
Изм.	Колуч.	Лист	№ док.	Подп.	Дата	Корпус 1
Разработ.	Шляжова	1/1	04.19			
Проверил	Федоров		04.19			Фасады в осях 1-23 - 1-5, 1-42 - 1-24.
Н.Контроль	Золотарева		04.19			
ТАП	Федоров		04.19			
				Стация	Лист	Листов
				Р		
				ЭСПП		
				Копировал		
				Формат А1		