
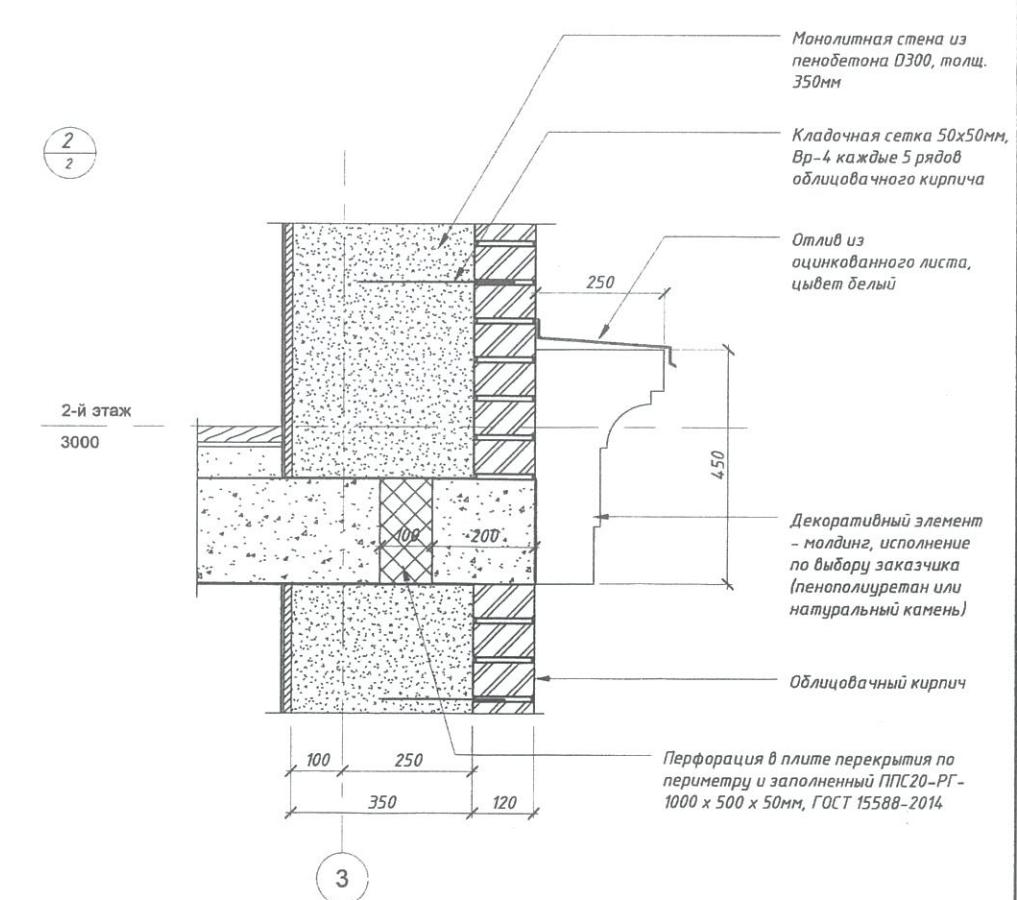
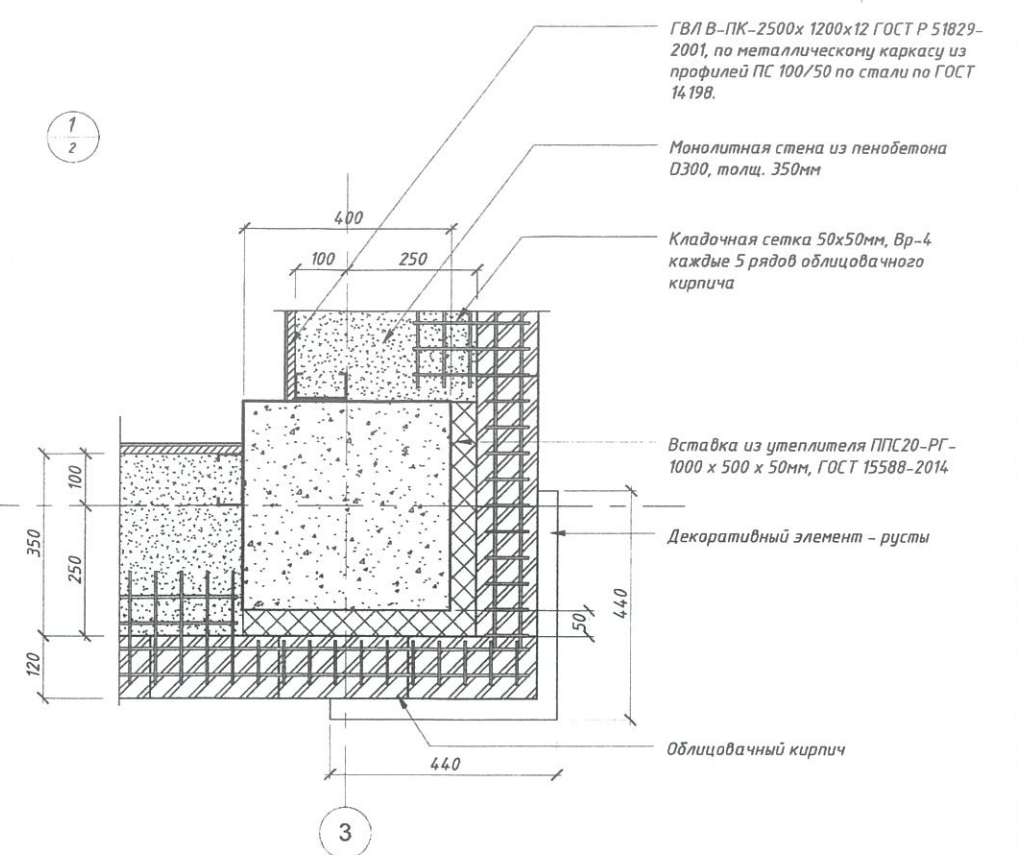


План 1-го этажа

1:50

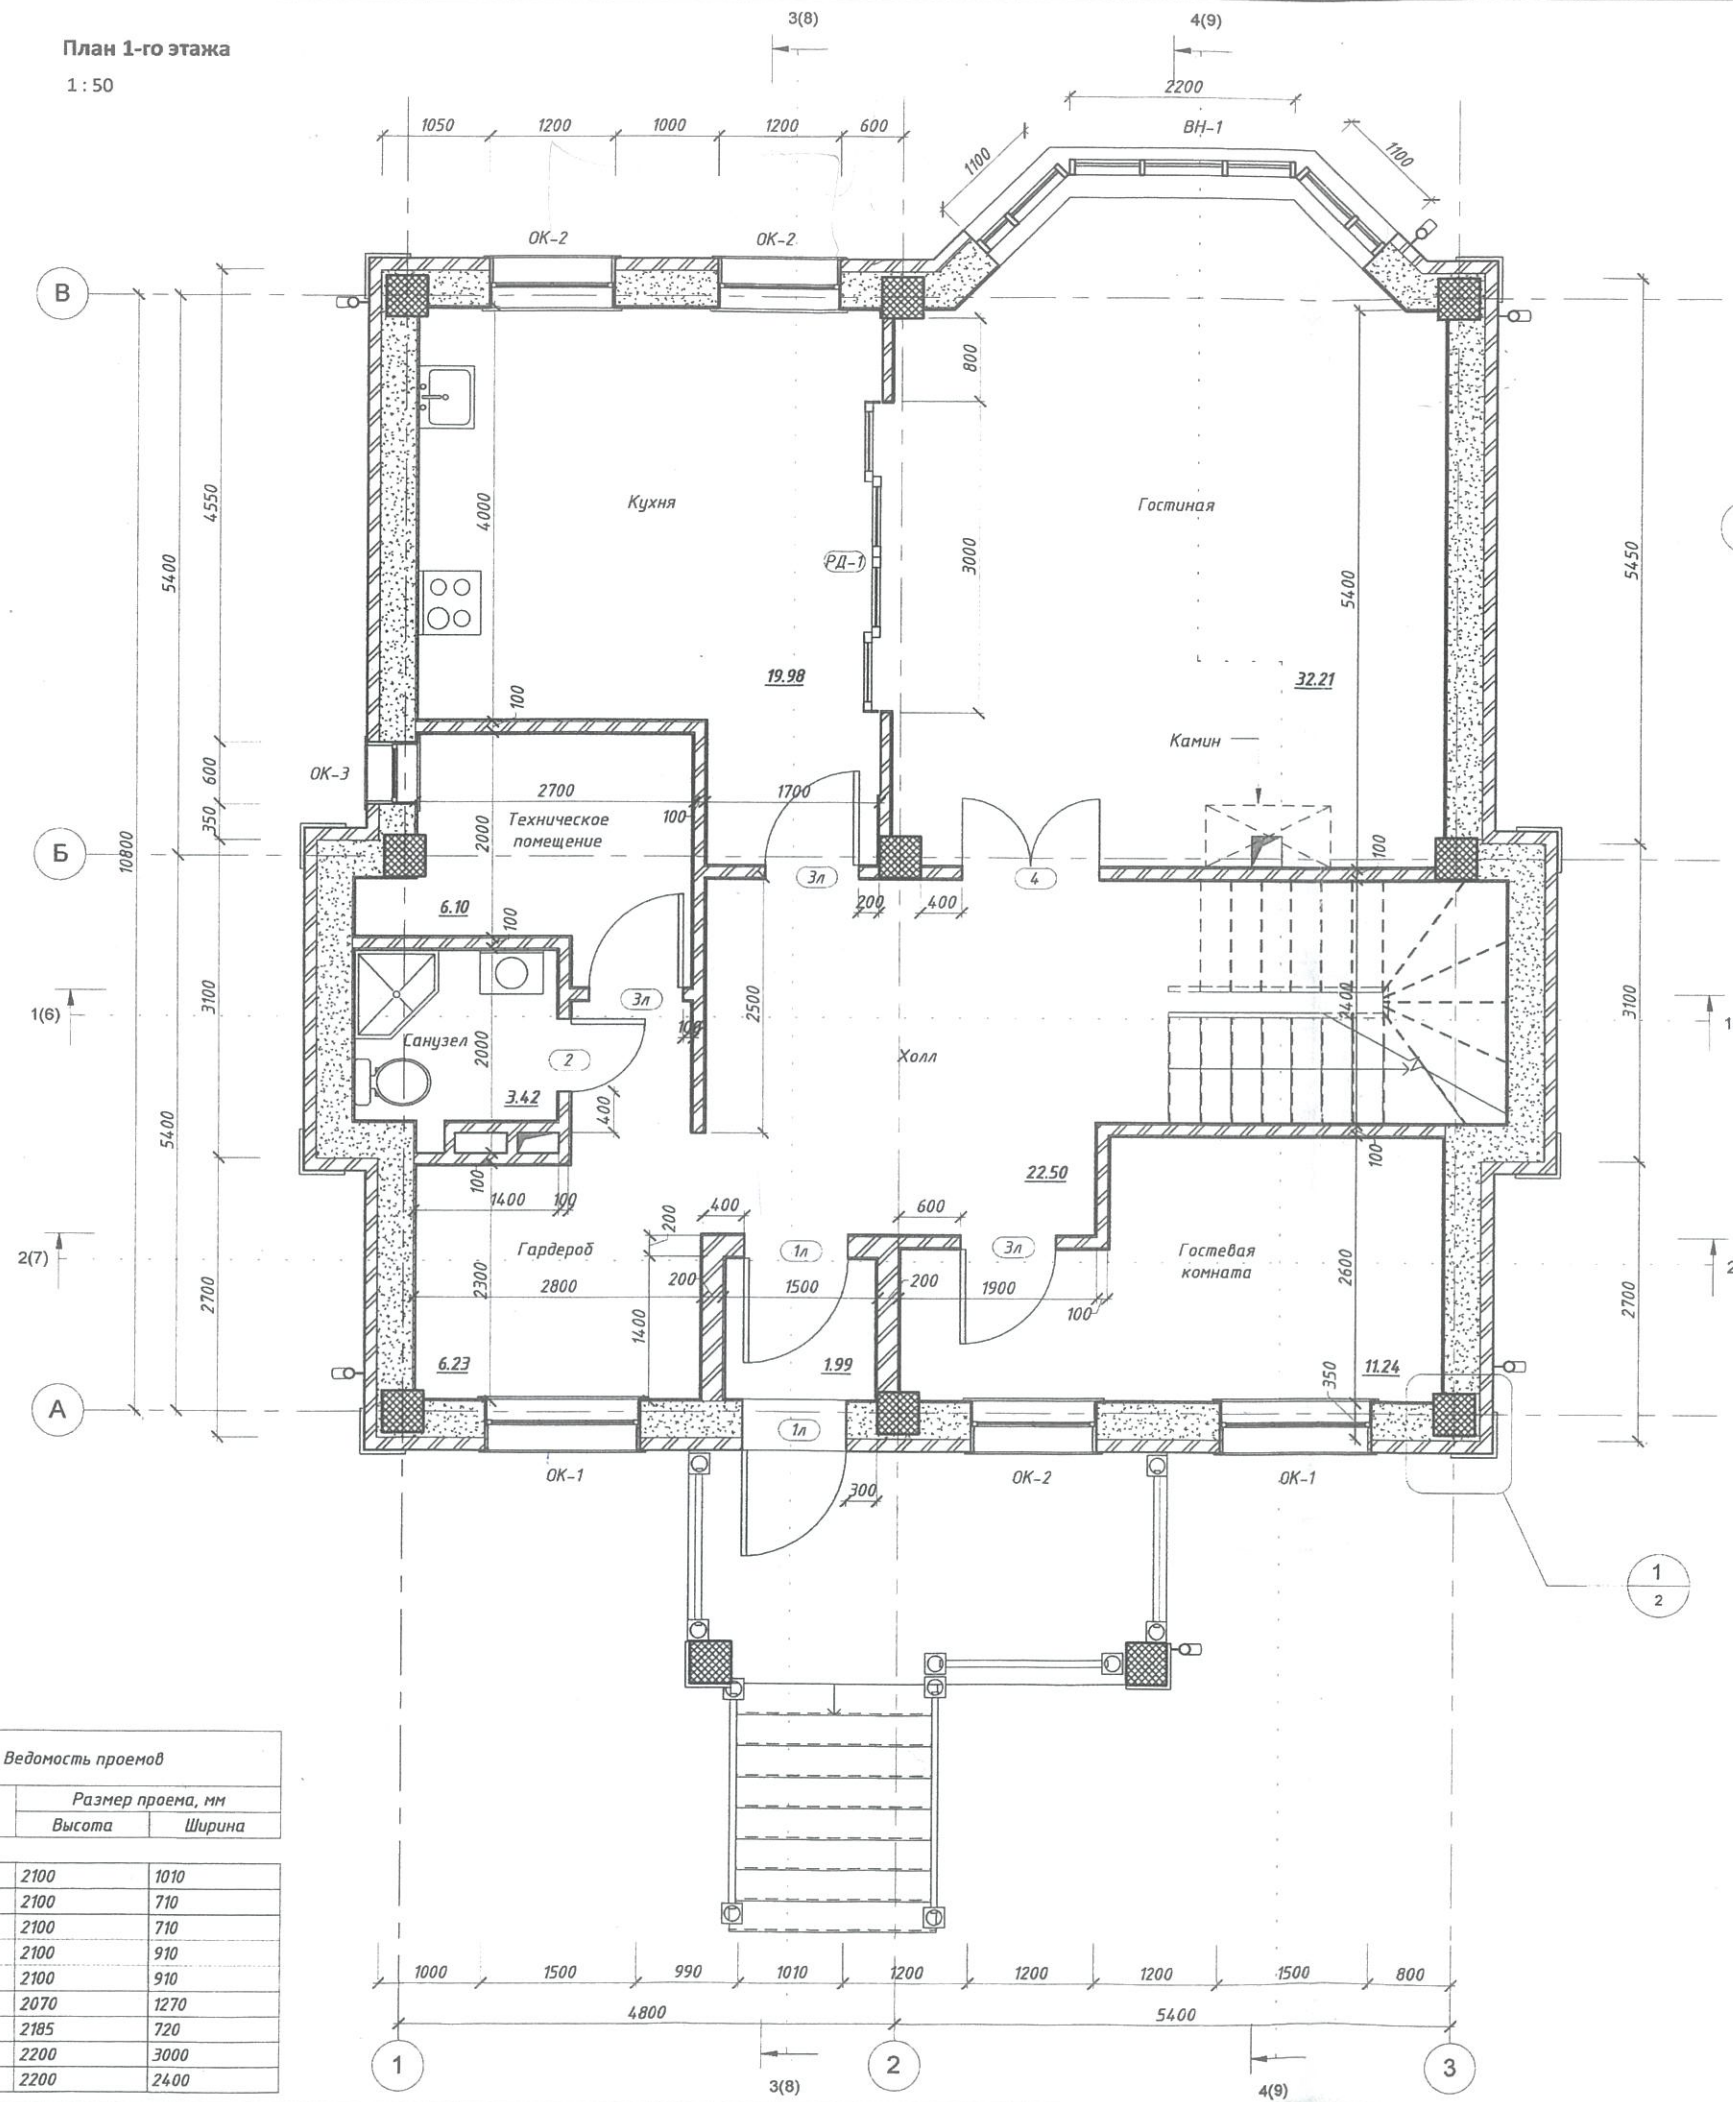


Ведомость проемов

Марка	Размер проема, мм	
	Высота	Ширина
1л	2100	1010
2	2100	710
2л	2100	710
3	2100	910
3л	2100	910
4	2070	1270
Б-1	2185	720
РД-1	2200	3000
РД-2	2200	2400

План 2-го этажа

1 : 50

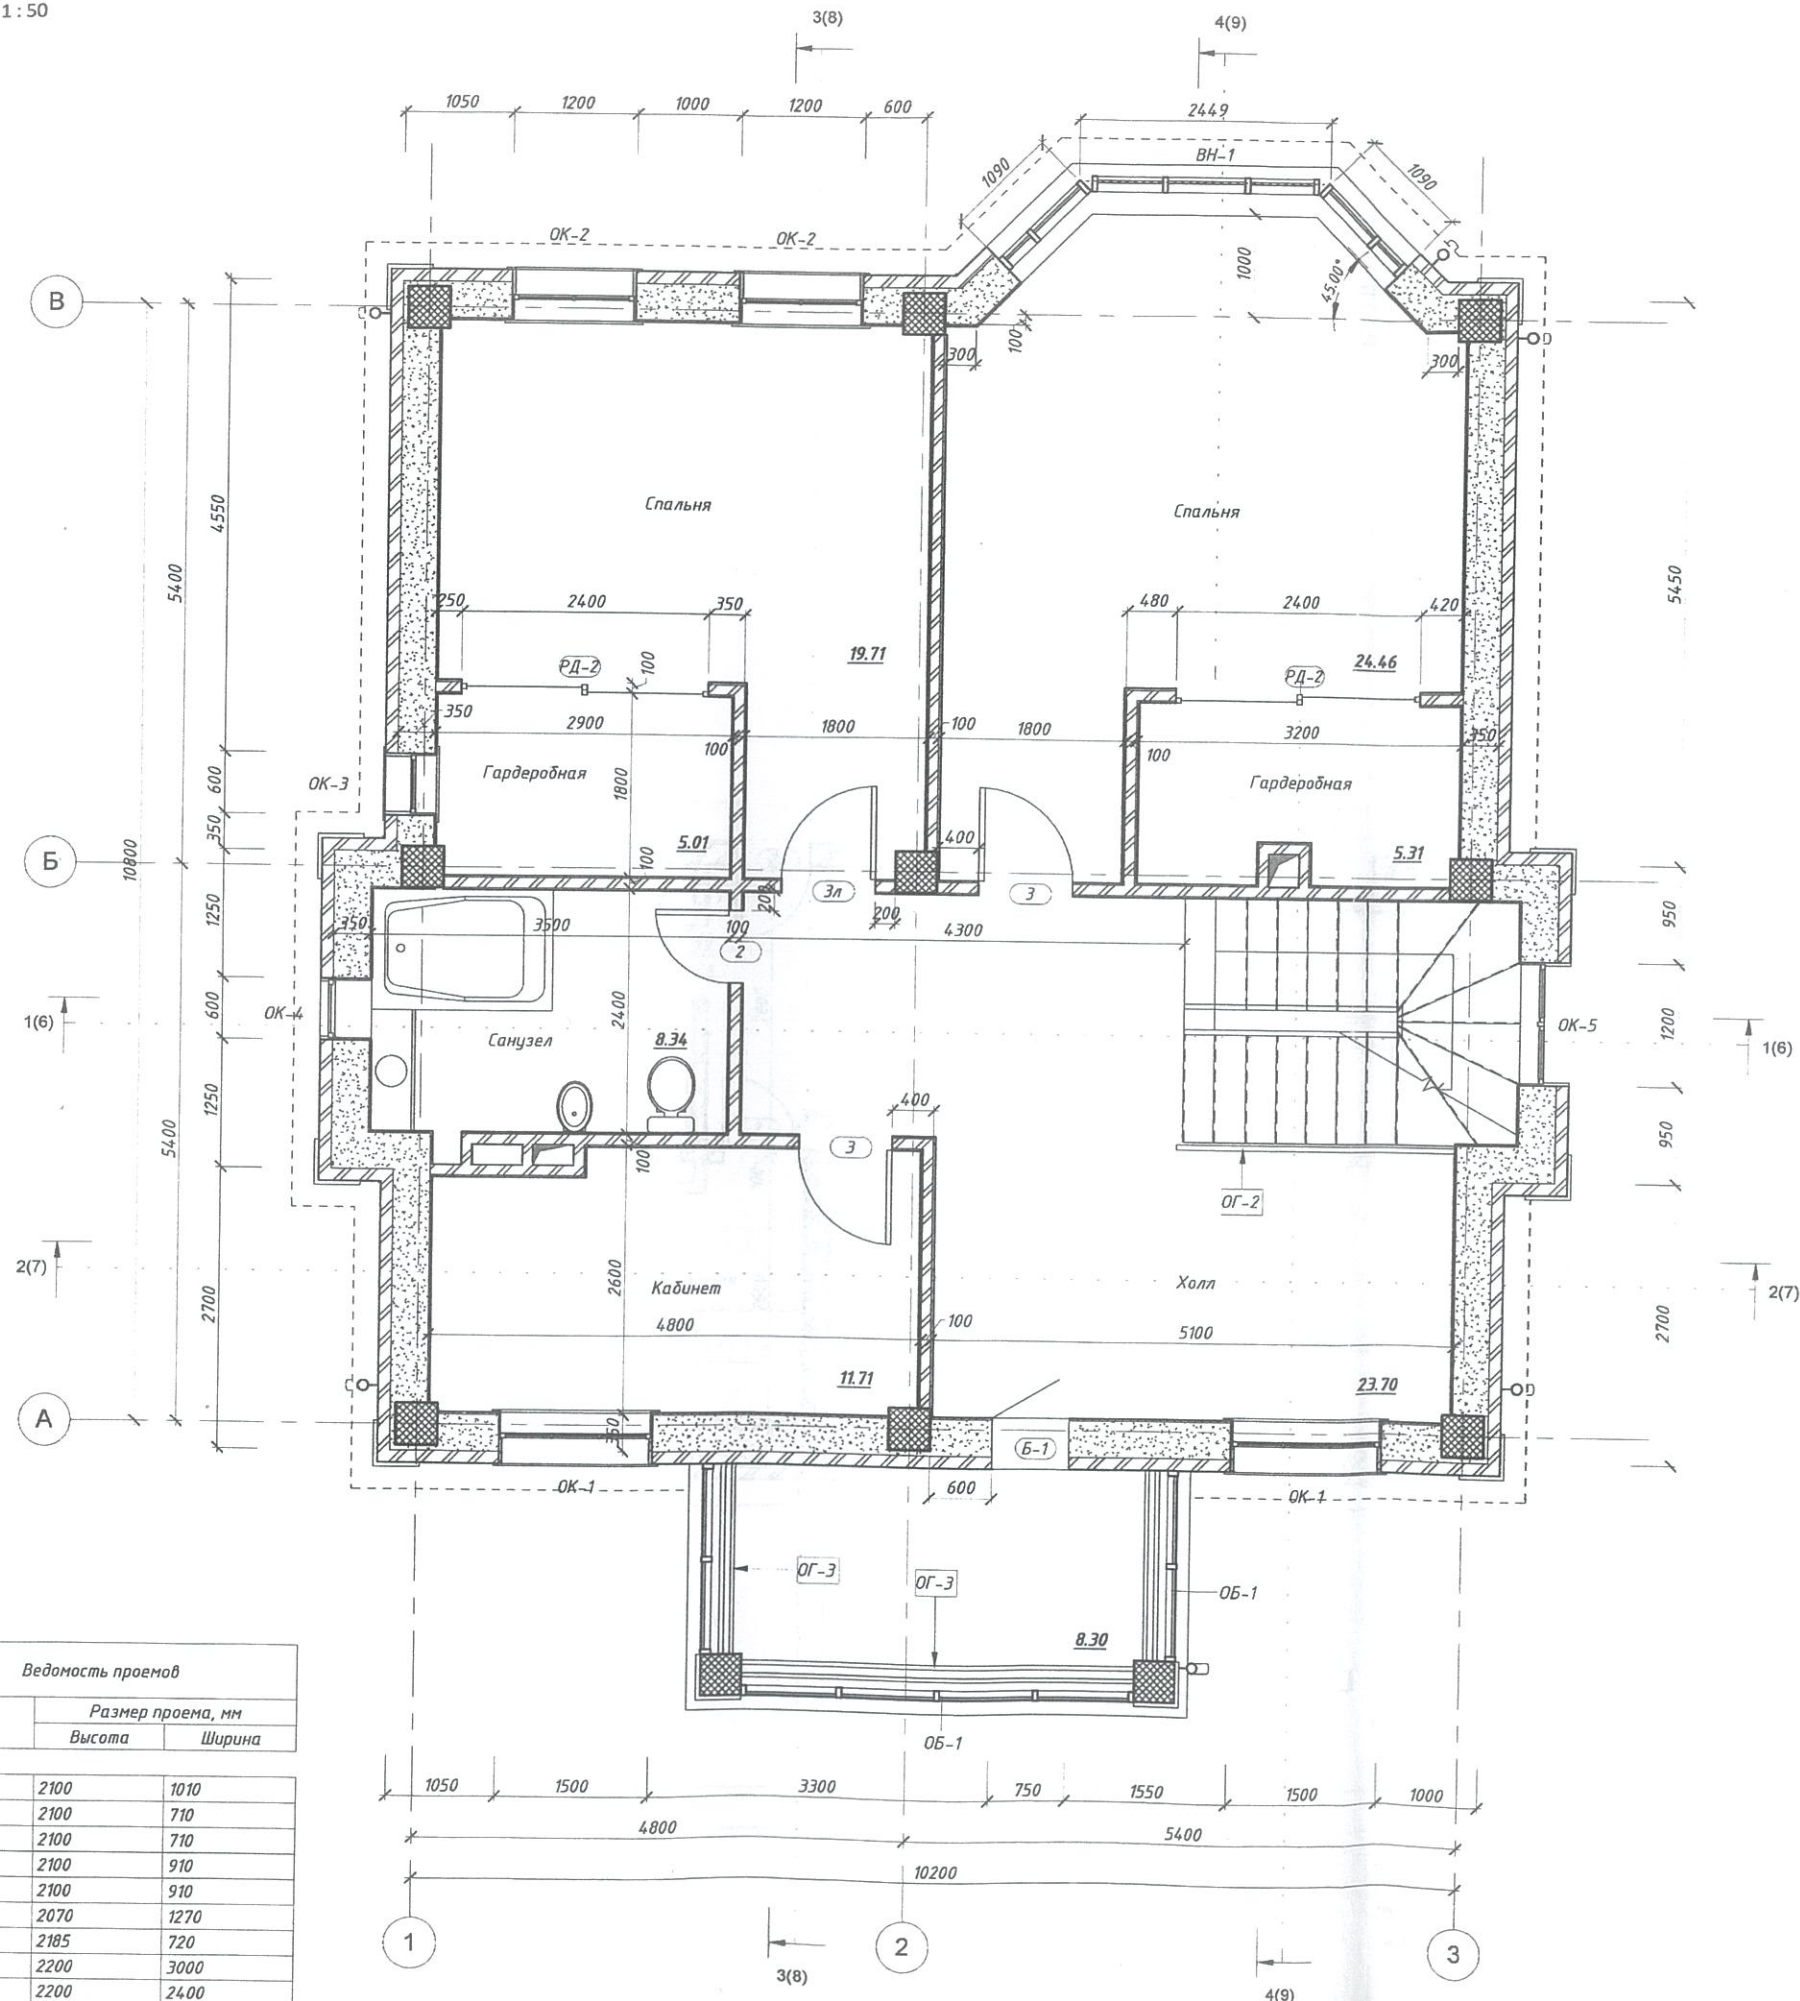

Ведомость проемов		
Марка	Размер проема, мм	
	Высота	Ширина
1л	2100	1010
2	2100	710
2л	2100	710
3	2100	910
3л	2100	910
4	2070	1270
Б-1	2185	720
РД-1	2200	3000
РД-2	2200	2400


Изм.	Лист	№ док.	Подпись	Дата

AP -

Лист
3

Мансардный этаж

1 : 50

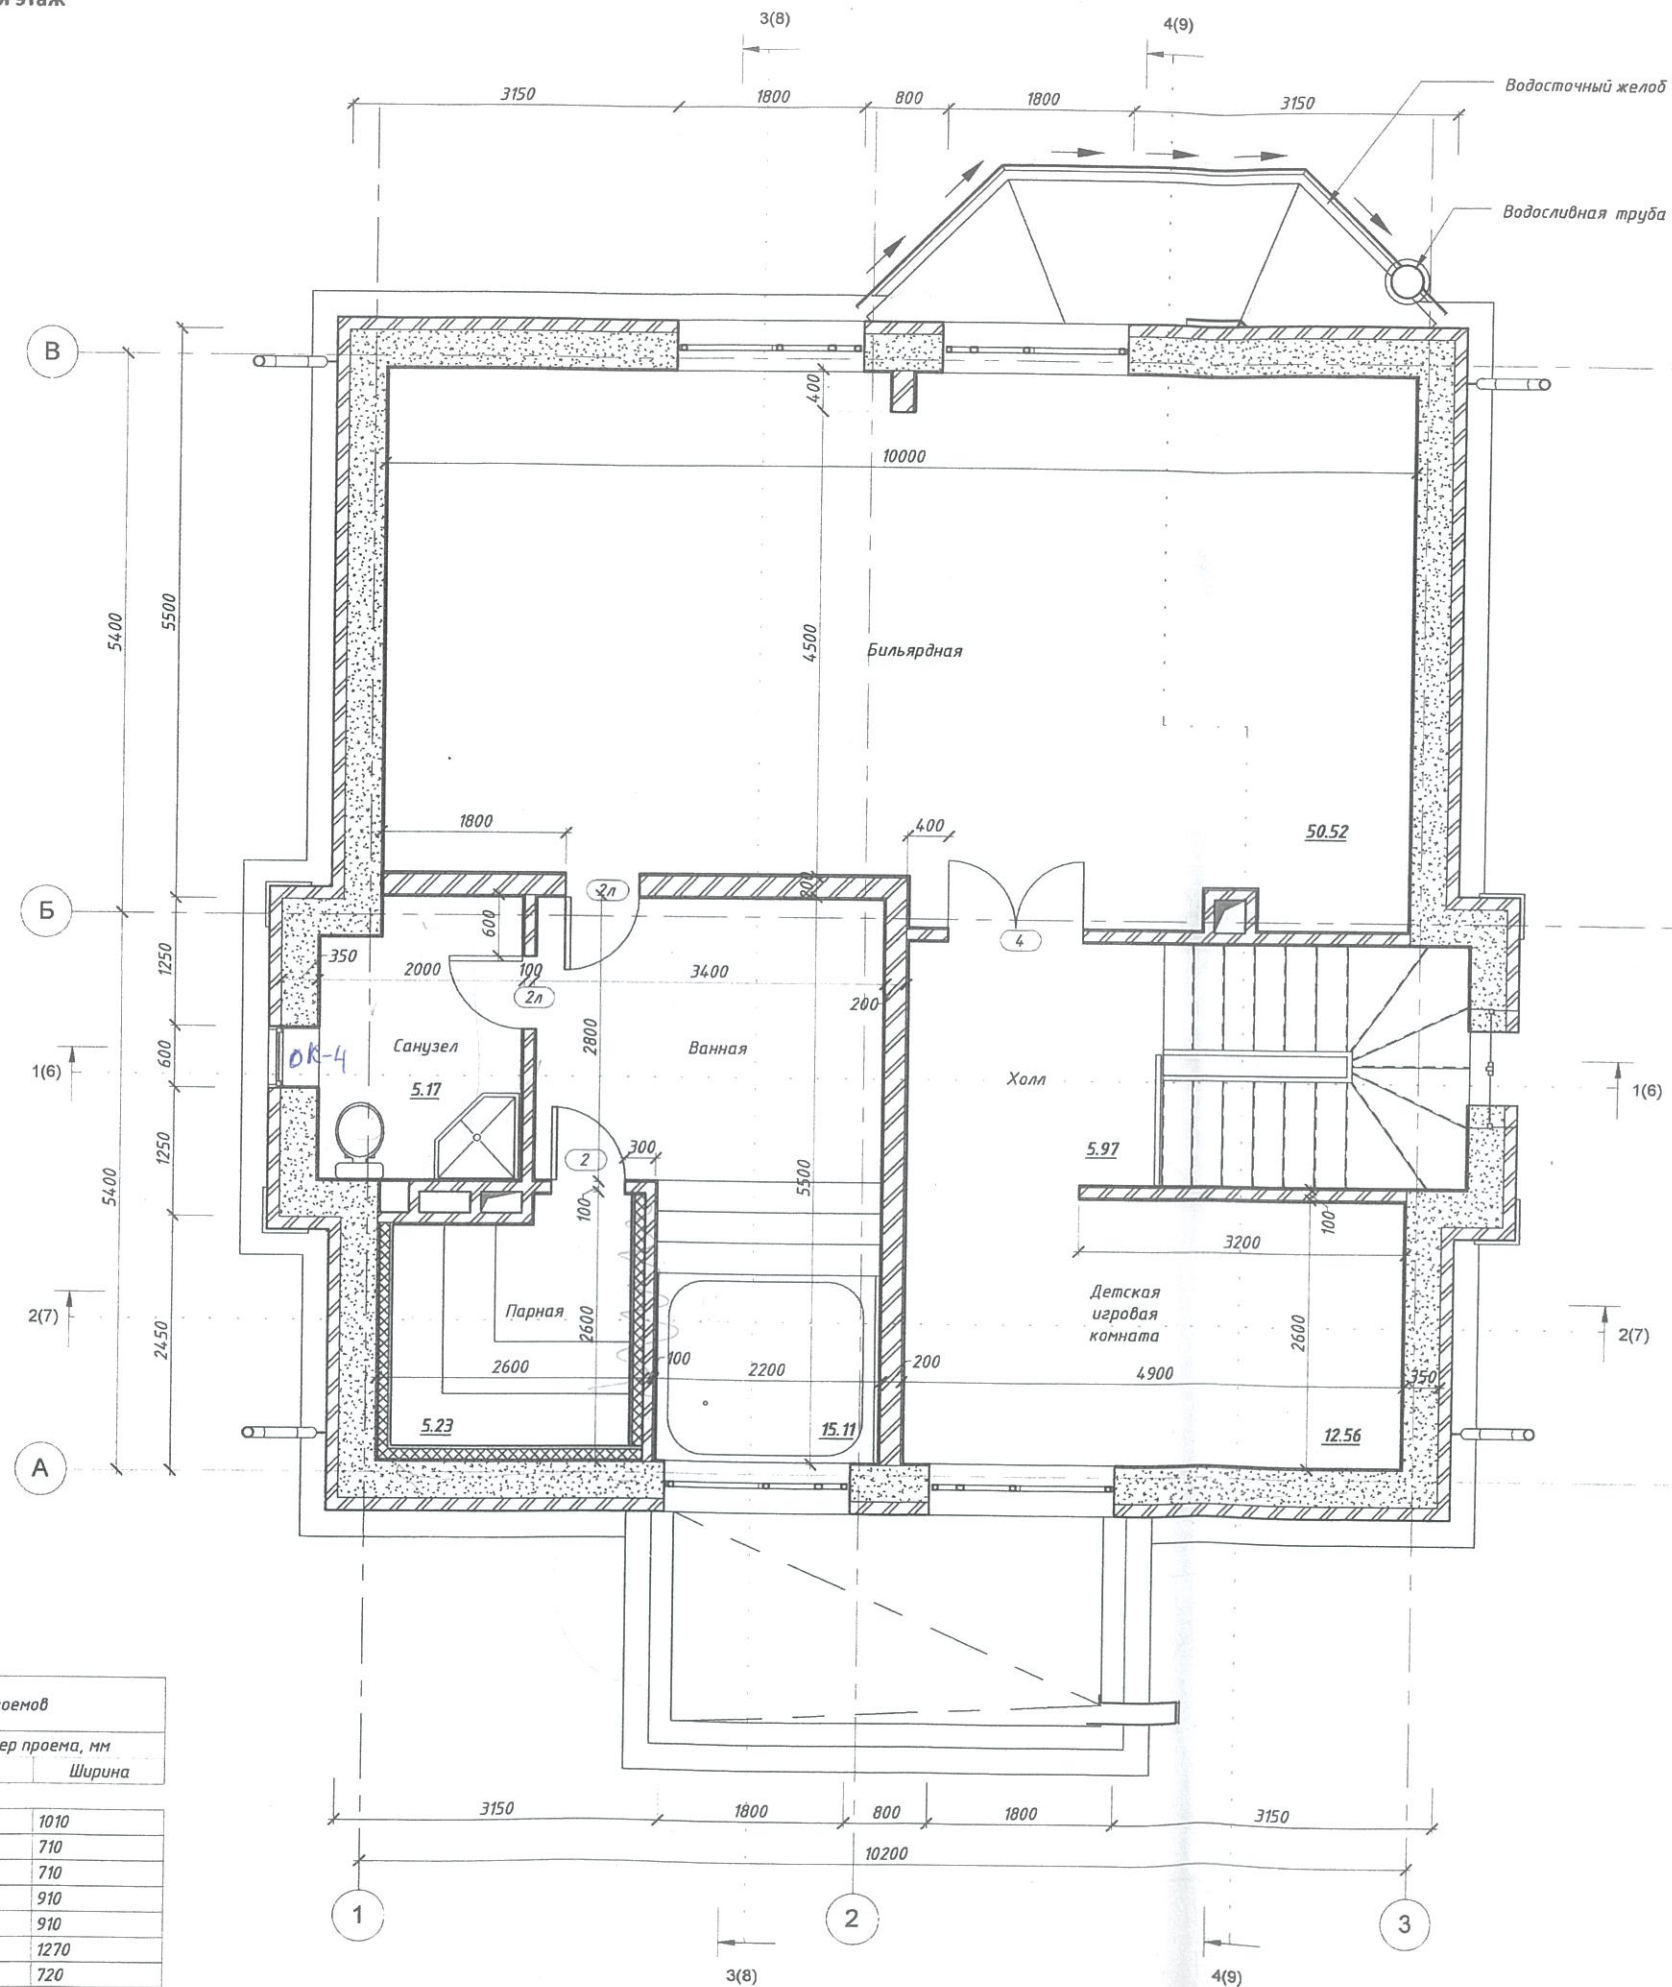

Ведомость проемов

Марка	Размер проема, мм	
	Высота	Ширина
1л	2100	1010
2	2100	710
2л	2100	710
3	2100	910
3л	2100	910
4	2070	1270
Б-1	2185	720
РД-1	2200	3000
РД-2	2200	2400

Изм.	Лист	№ док.	Подпись	Дата

AP -

Лист

4