



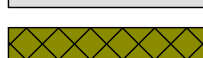


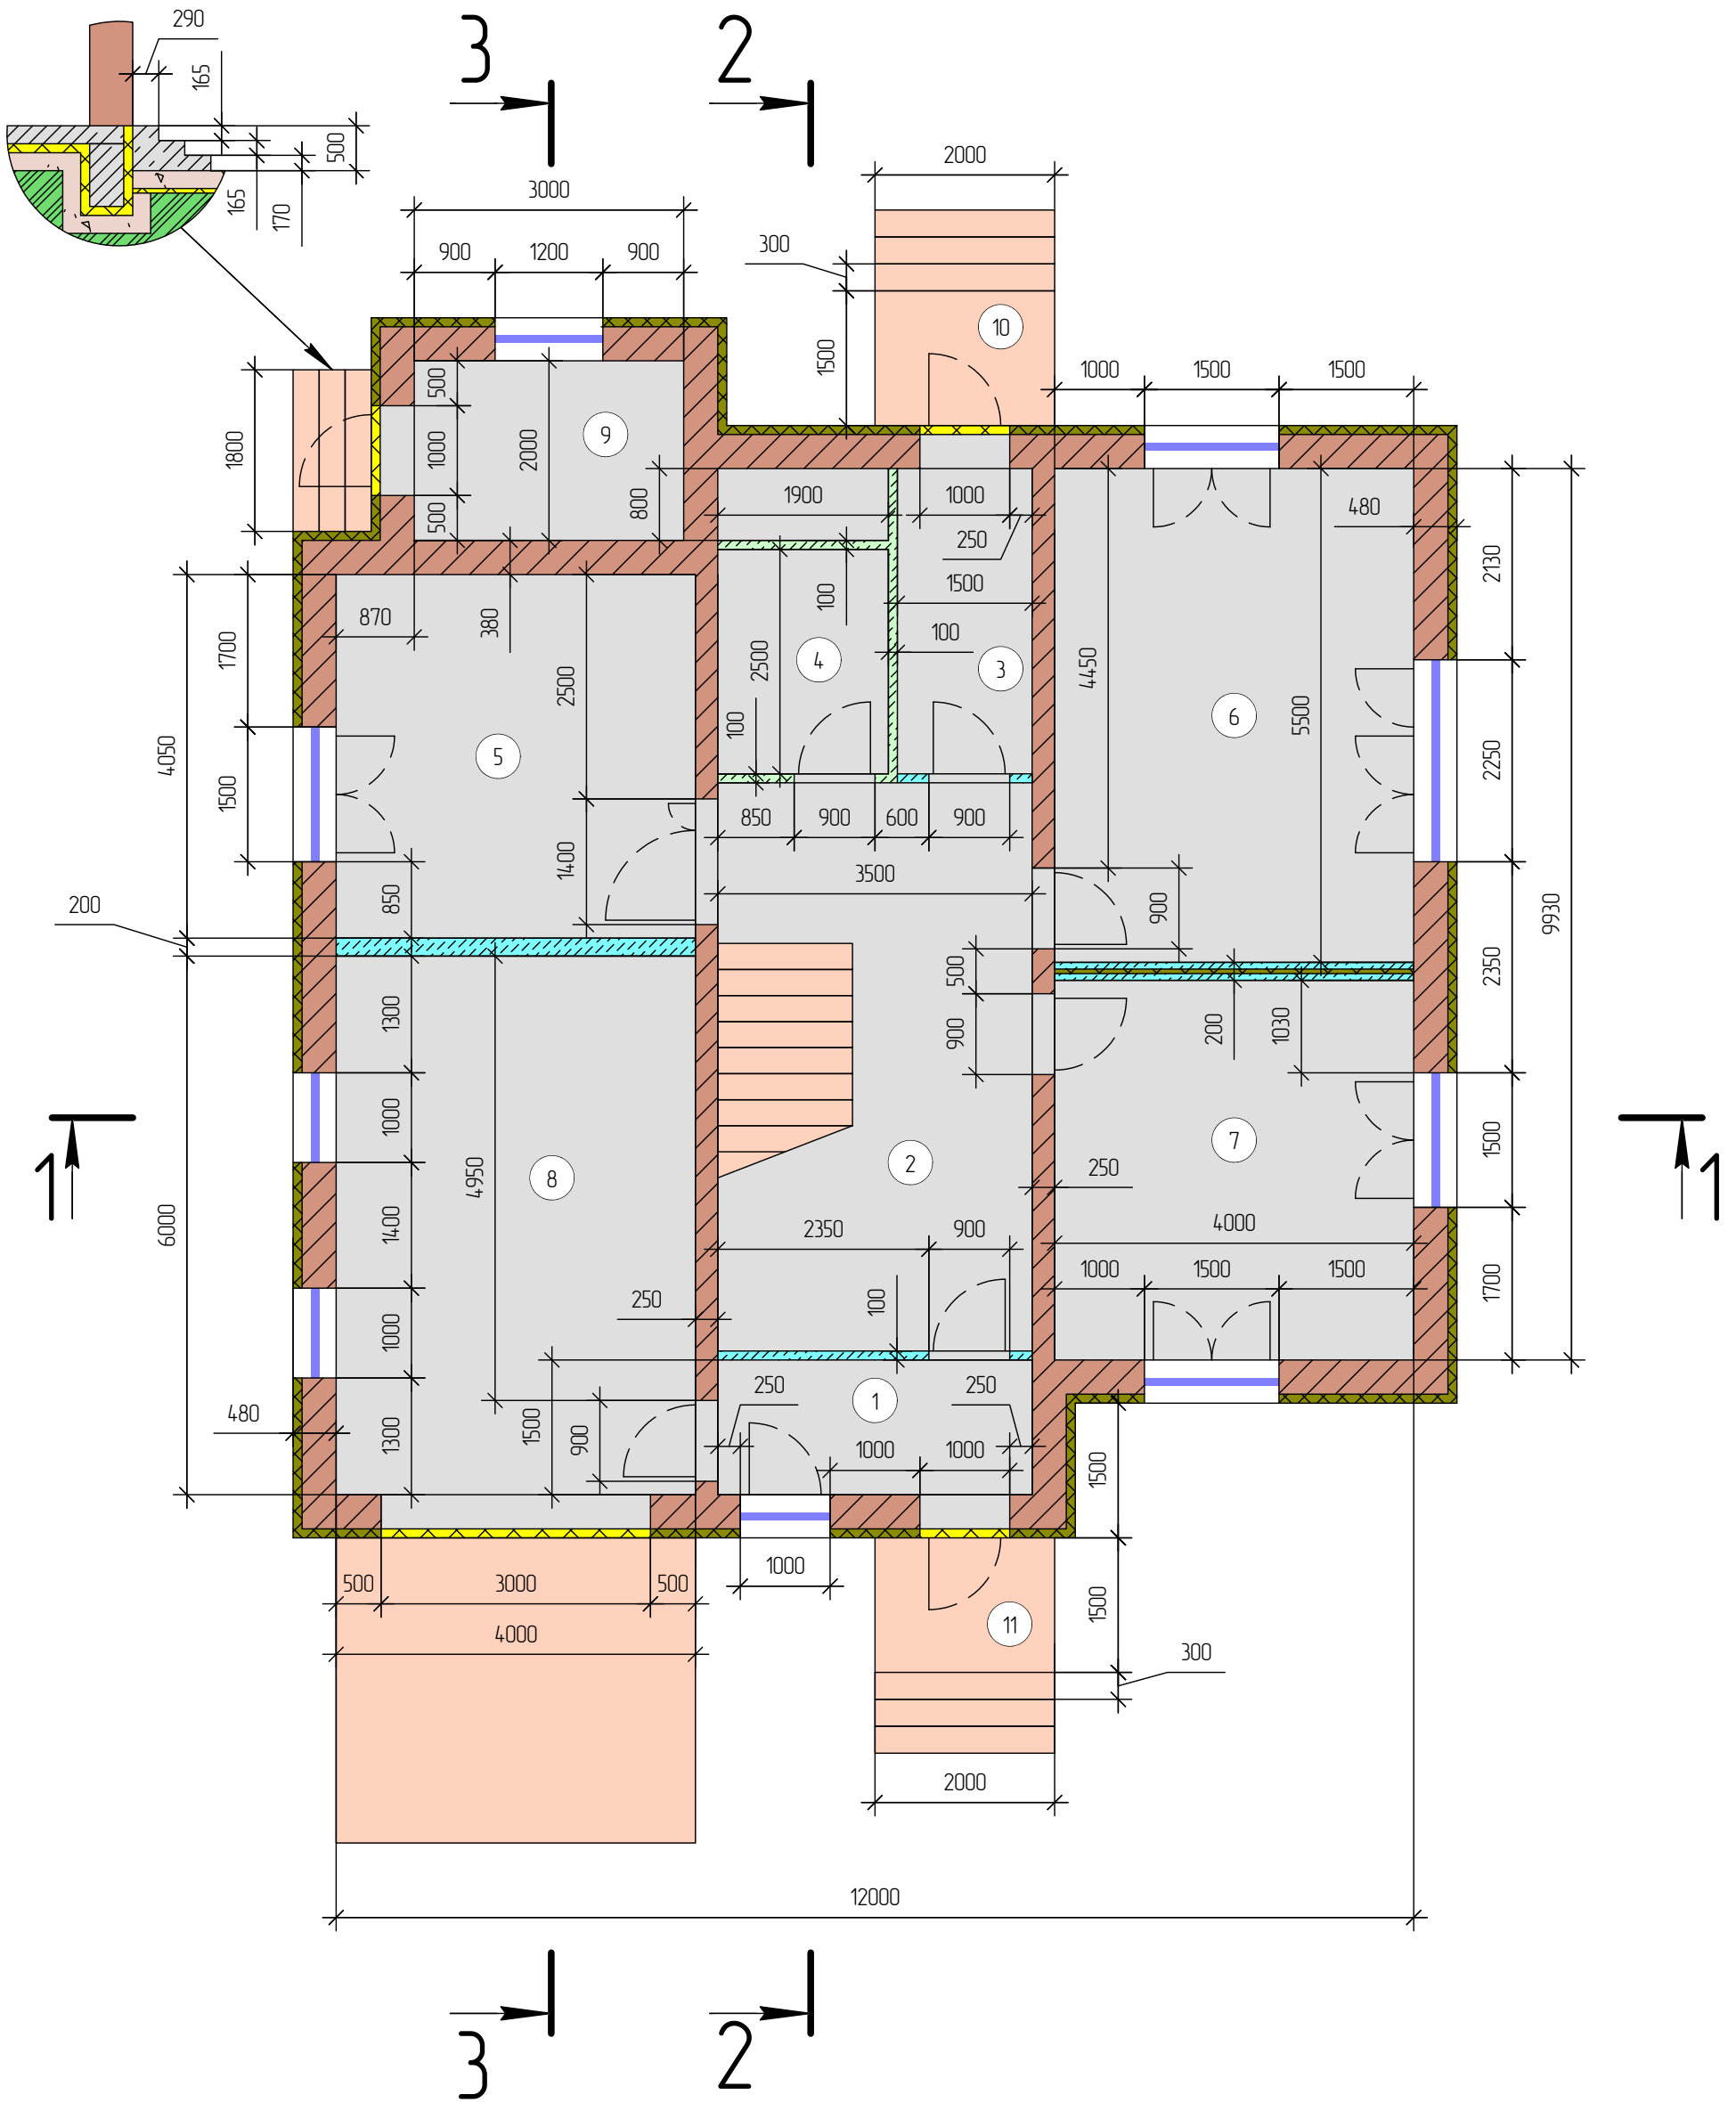

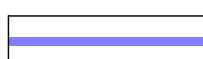

# Планировка 1-го этажа

(масштаб 1:75)

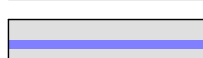


Условные обозначения:

-  - оконные проемы
-  - балконные проемы
-  - ж/б плита
-  - минплита или звукоизоляционная плита

-  - кирпич
-  - ПГП
-  - пеноблок
-  - гаражный проем

# Планировка 2-го этажа

(масштаб 1:75)

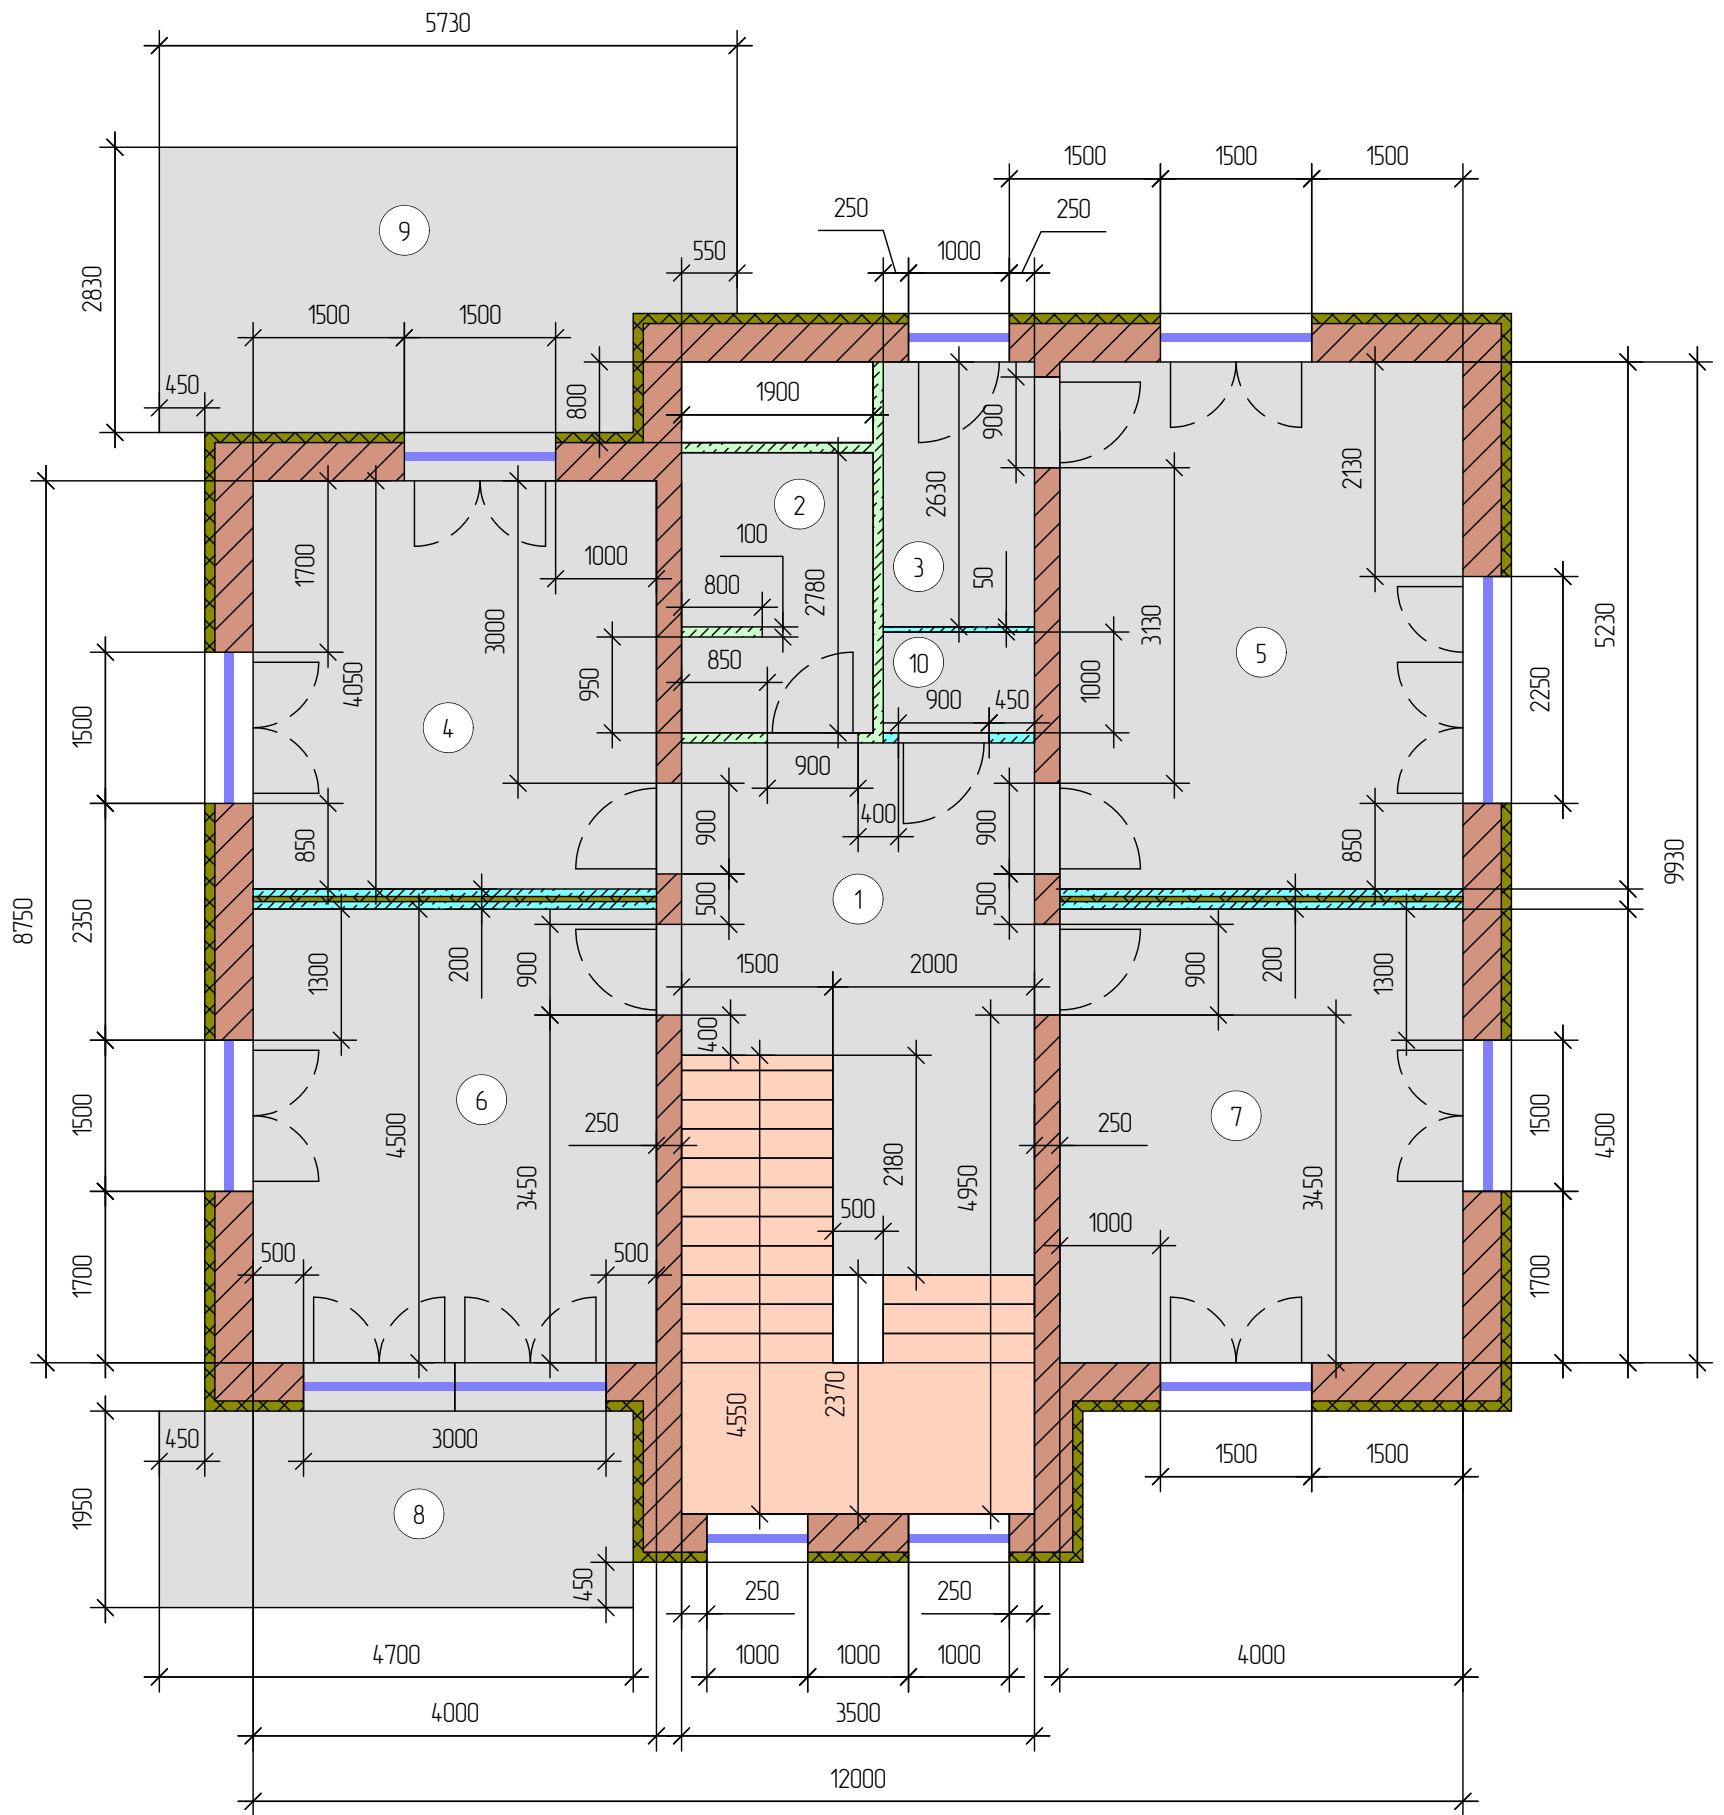


# Экспликация помещений

№	Наименование	Площадь, м <sup>2</sup>
<b>1-ый этаж</b>		
1	Тамбур	5,2
2	Холл	22,1
3	Тамбур	5,1
4	Санузел	4,7
5	Кухня	16,2
6	Гостинная	22,0
7	Спальня	16,9
8	Гараж	24,0
9	Котельная	6,0
10	Крыльцо	3,0
11	Крыльцо	3,0
<b>2-ой этаж</b>		
1	Холл	15,2
2	Санузел	5,2
3	Гардероб	3,9
4	Спальня	16,2
5	Спальня	20,9
6	Спальня	18,0
7	Спальня	18,0
8	Балкон	9,1
9	Балкон	15,0
10	Кладовая	1,5
<b>Общая площадь дома</b>		<b>251,2</b>


# Разрез 1-1

(масштаб 1:50)

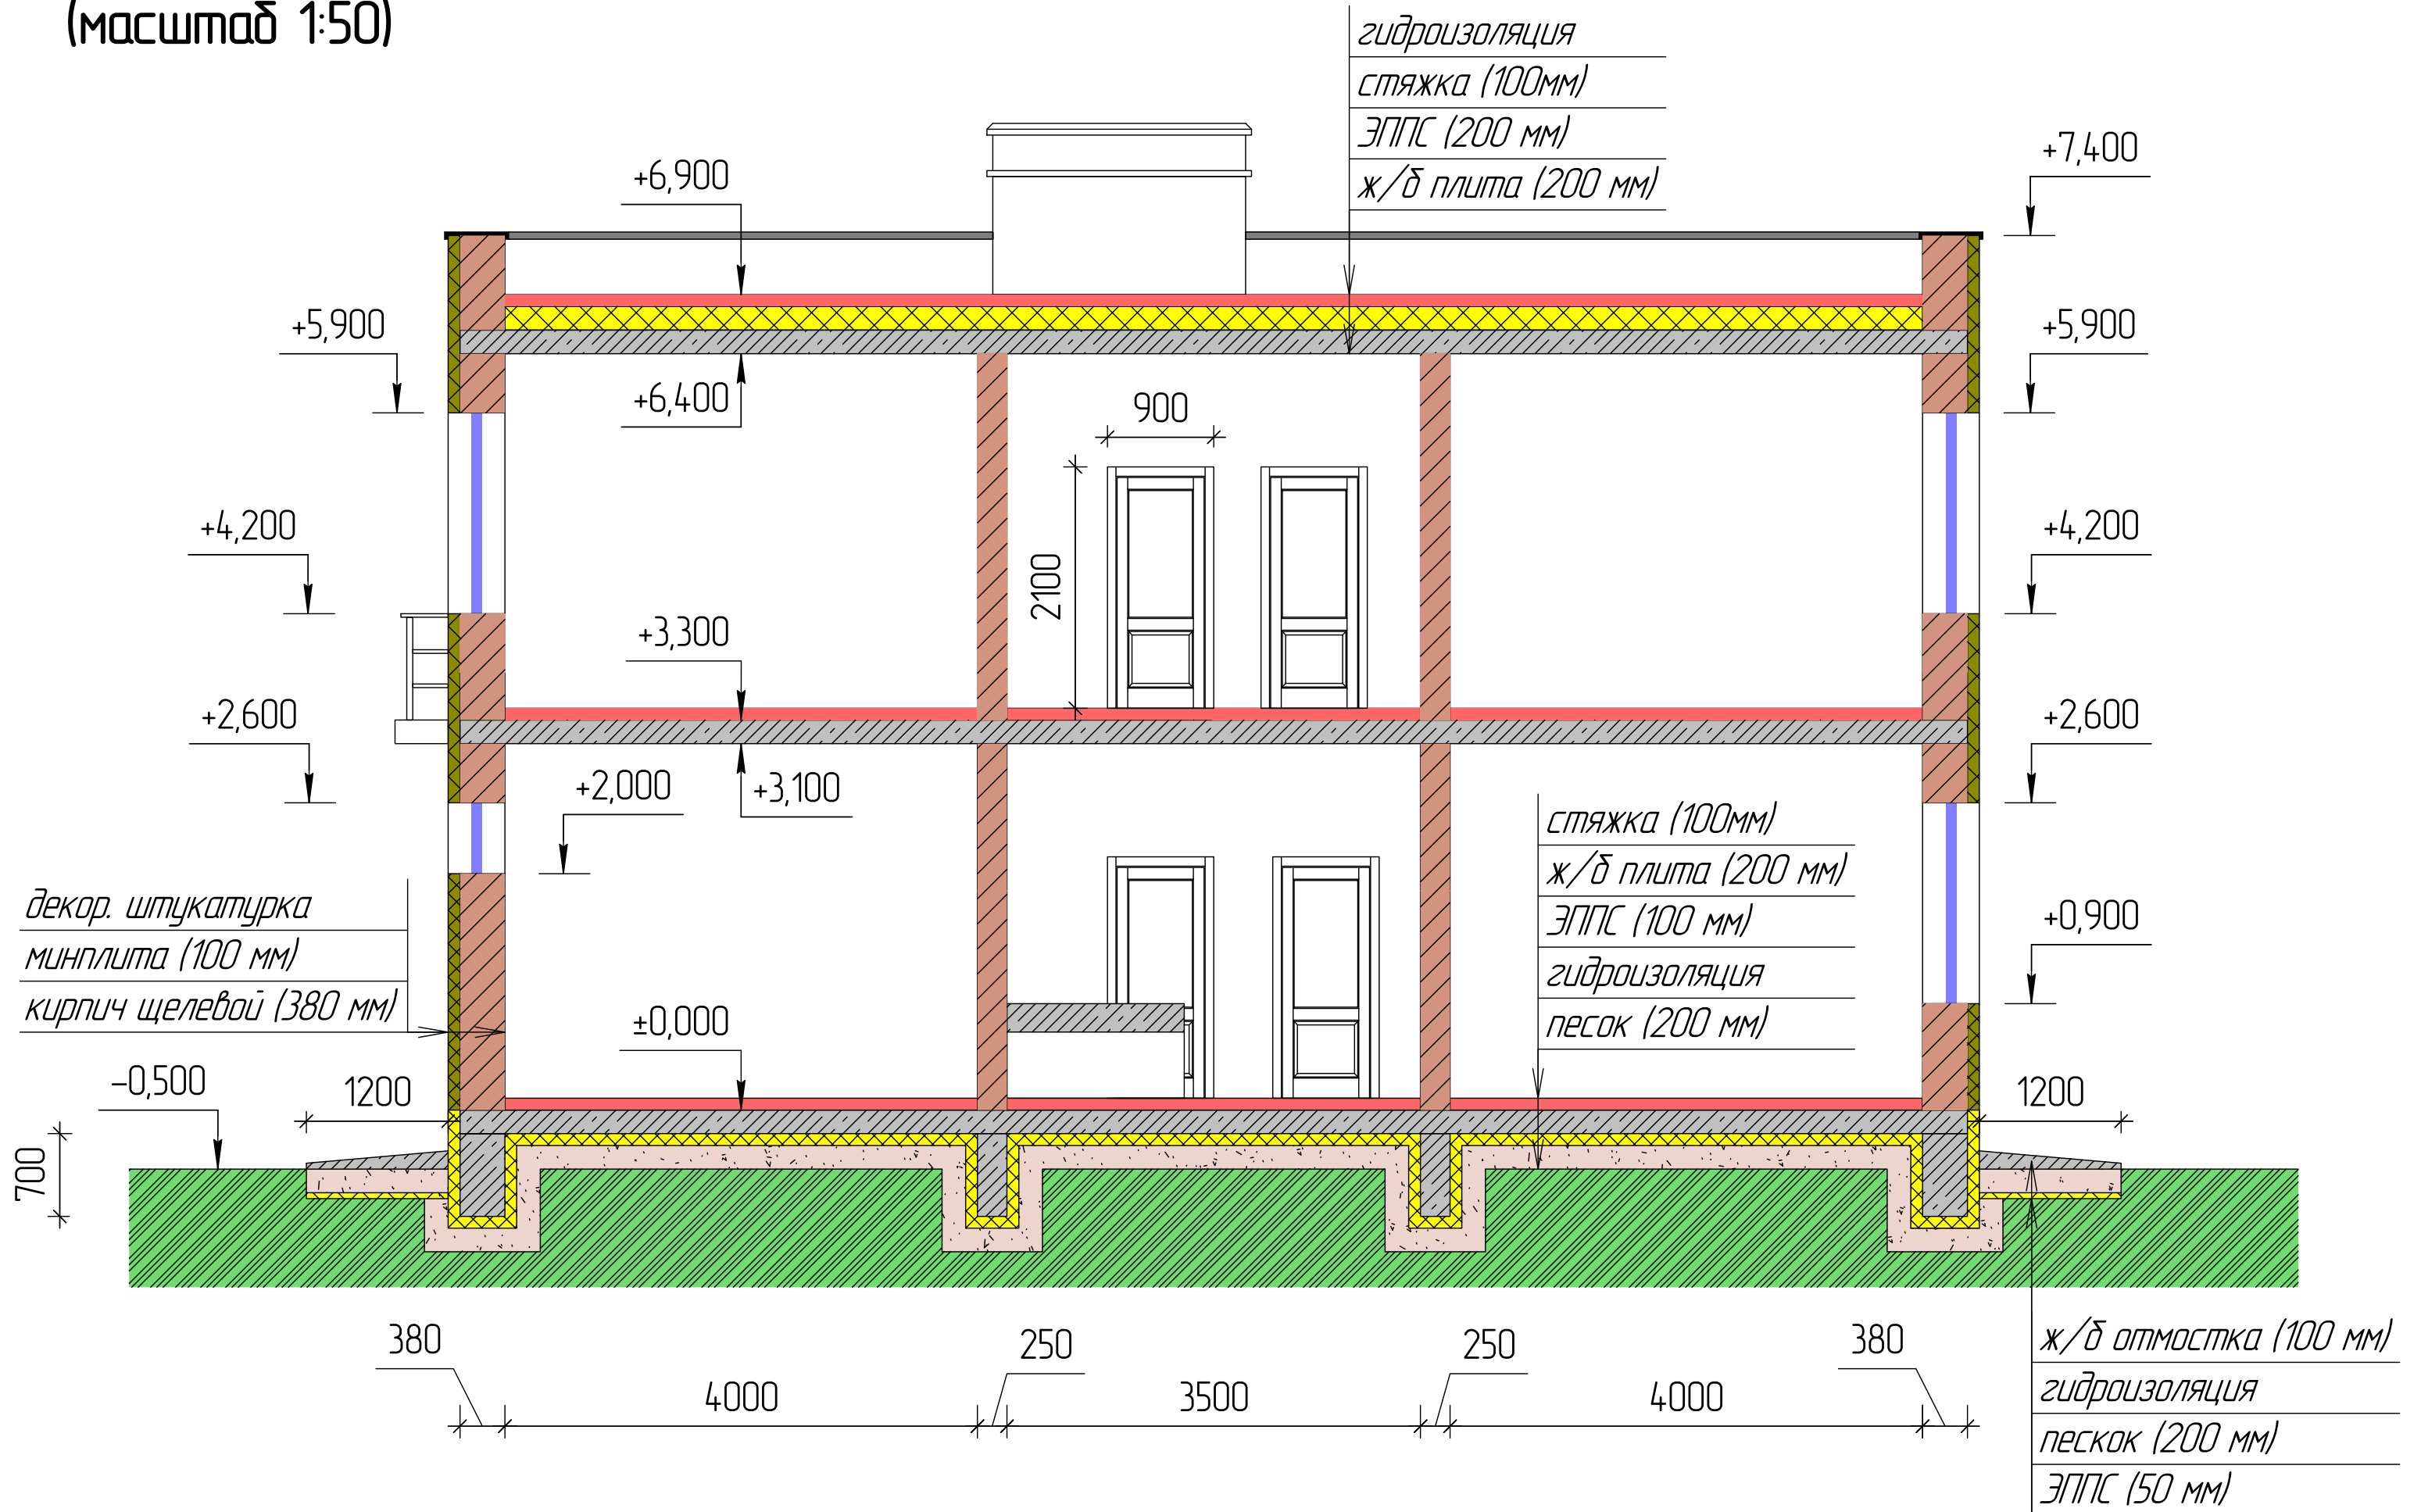


# Разрез 2-2

(масштаб 1:50)

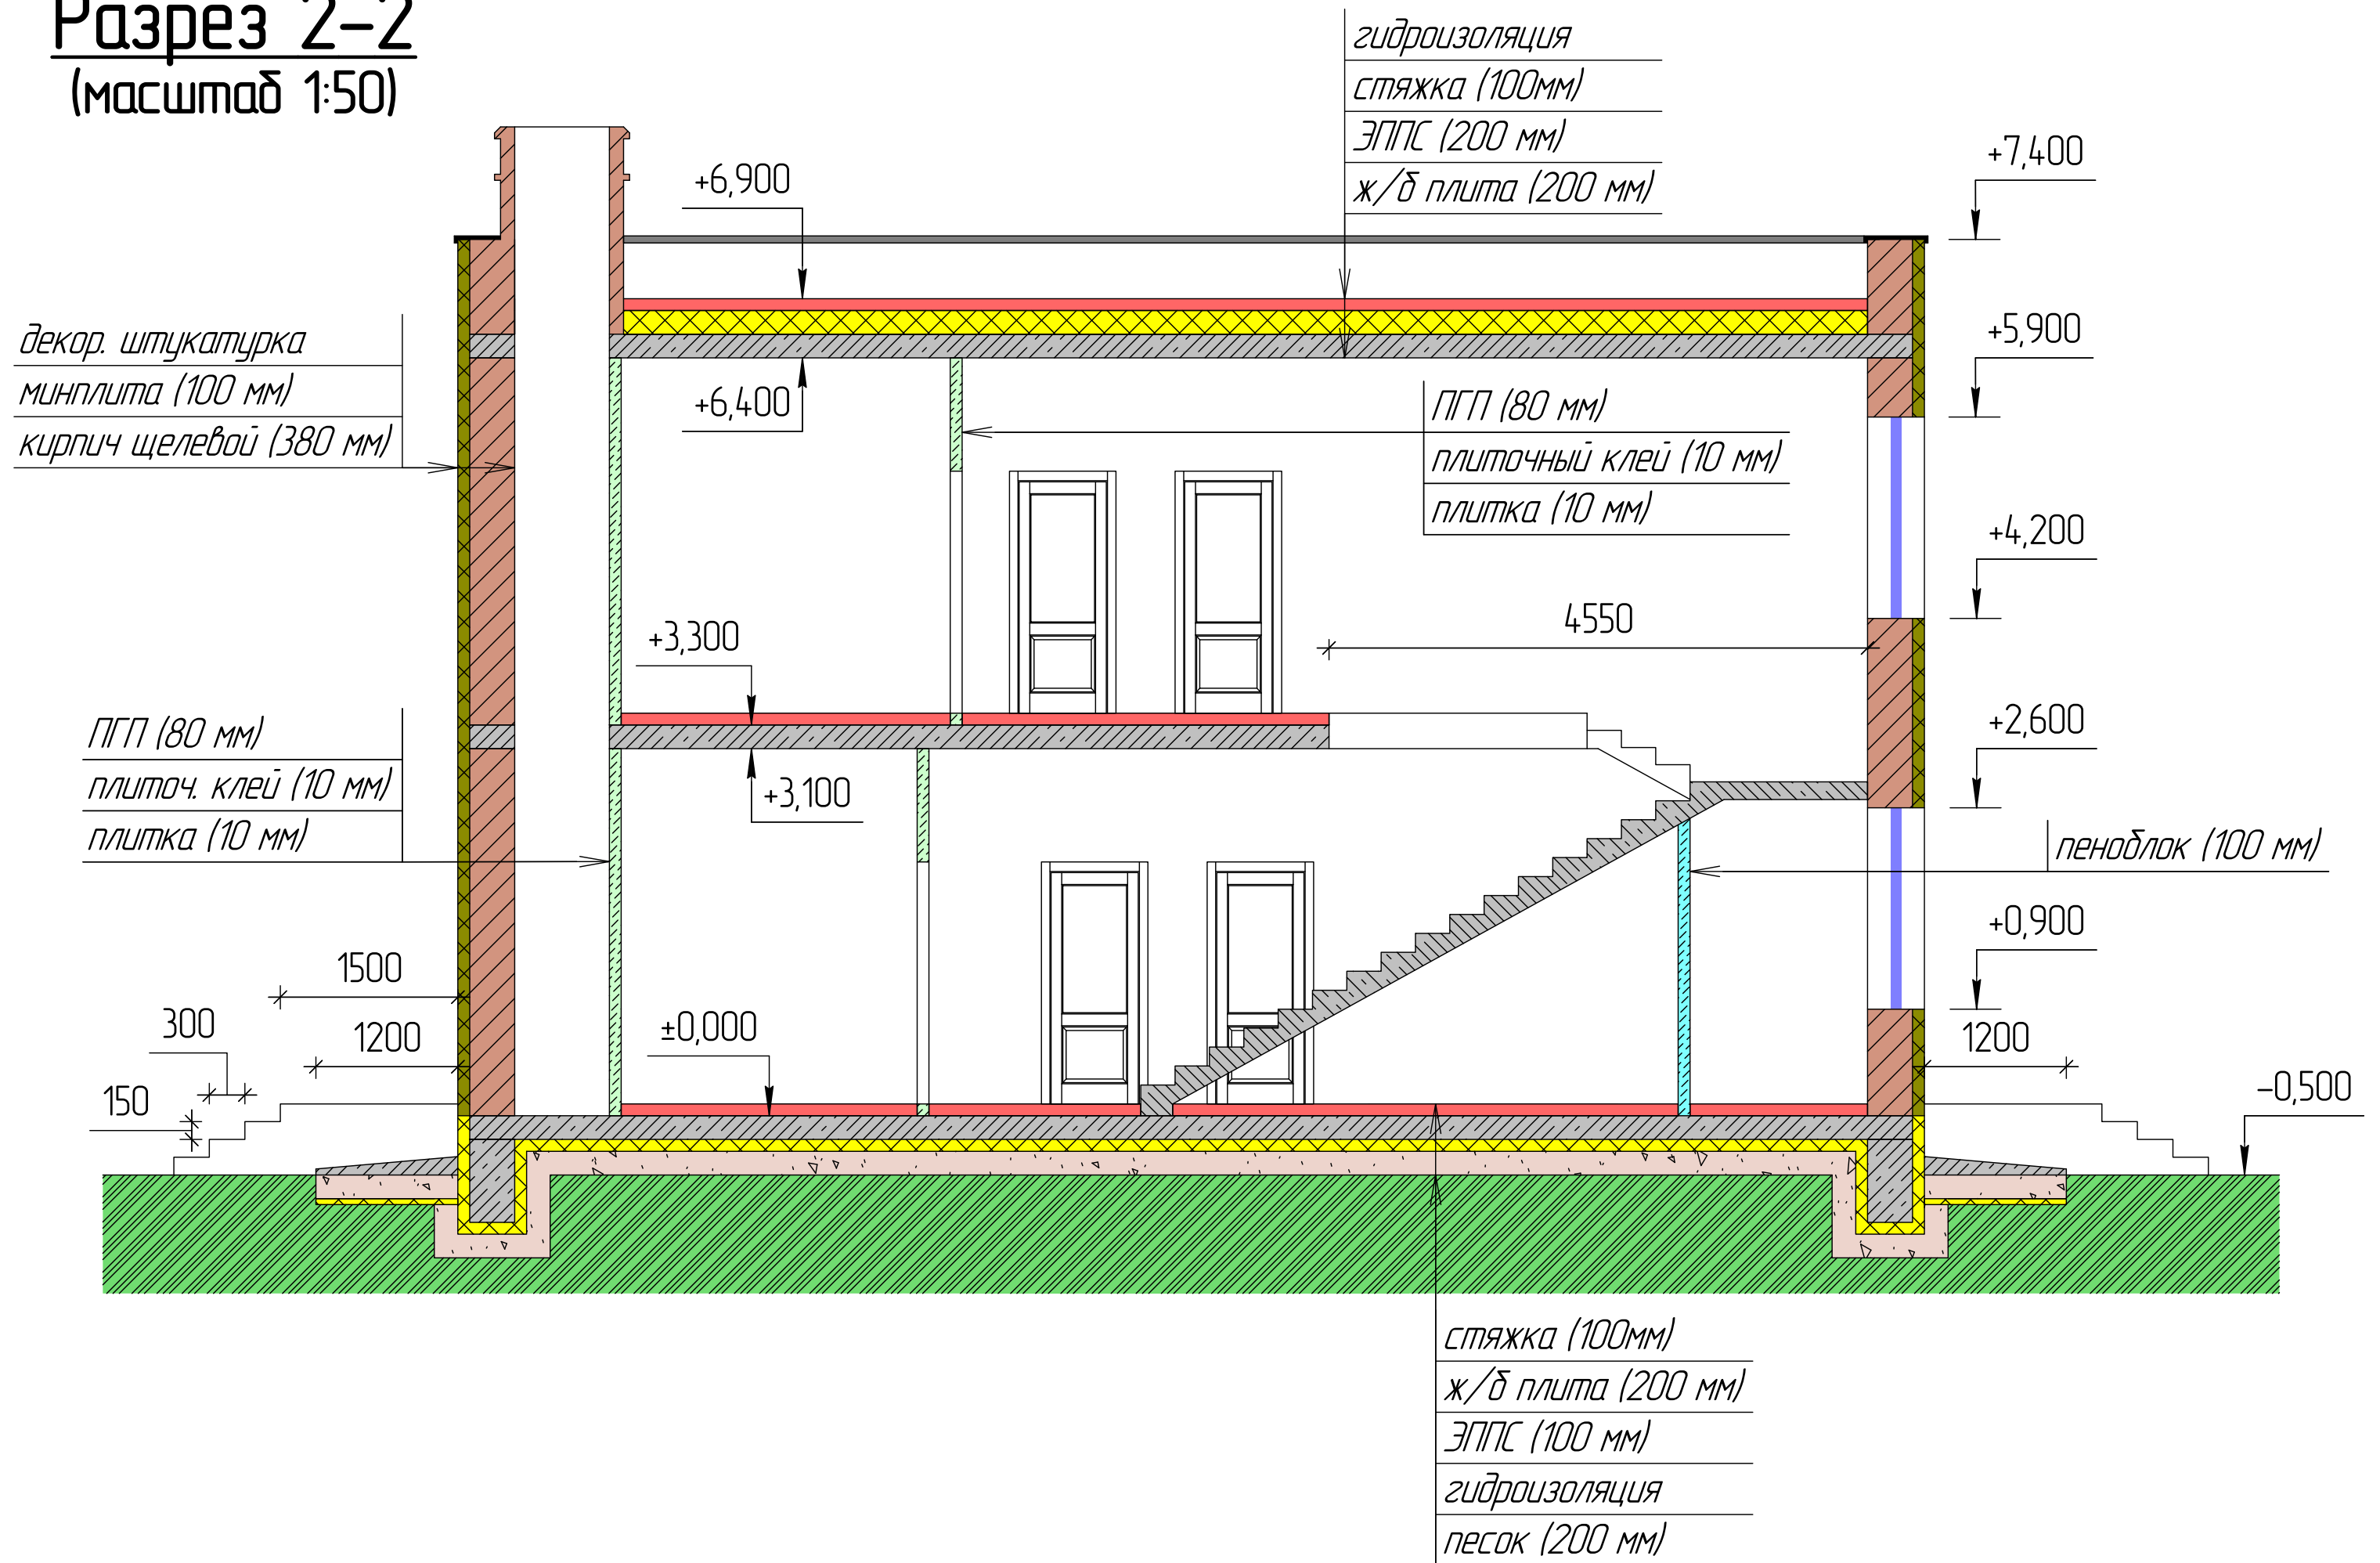




# Разрез 3-3


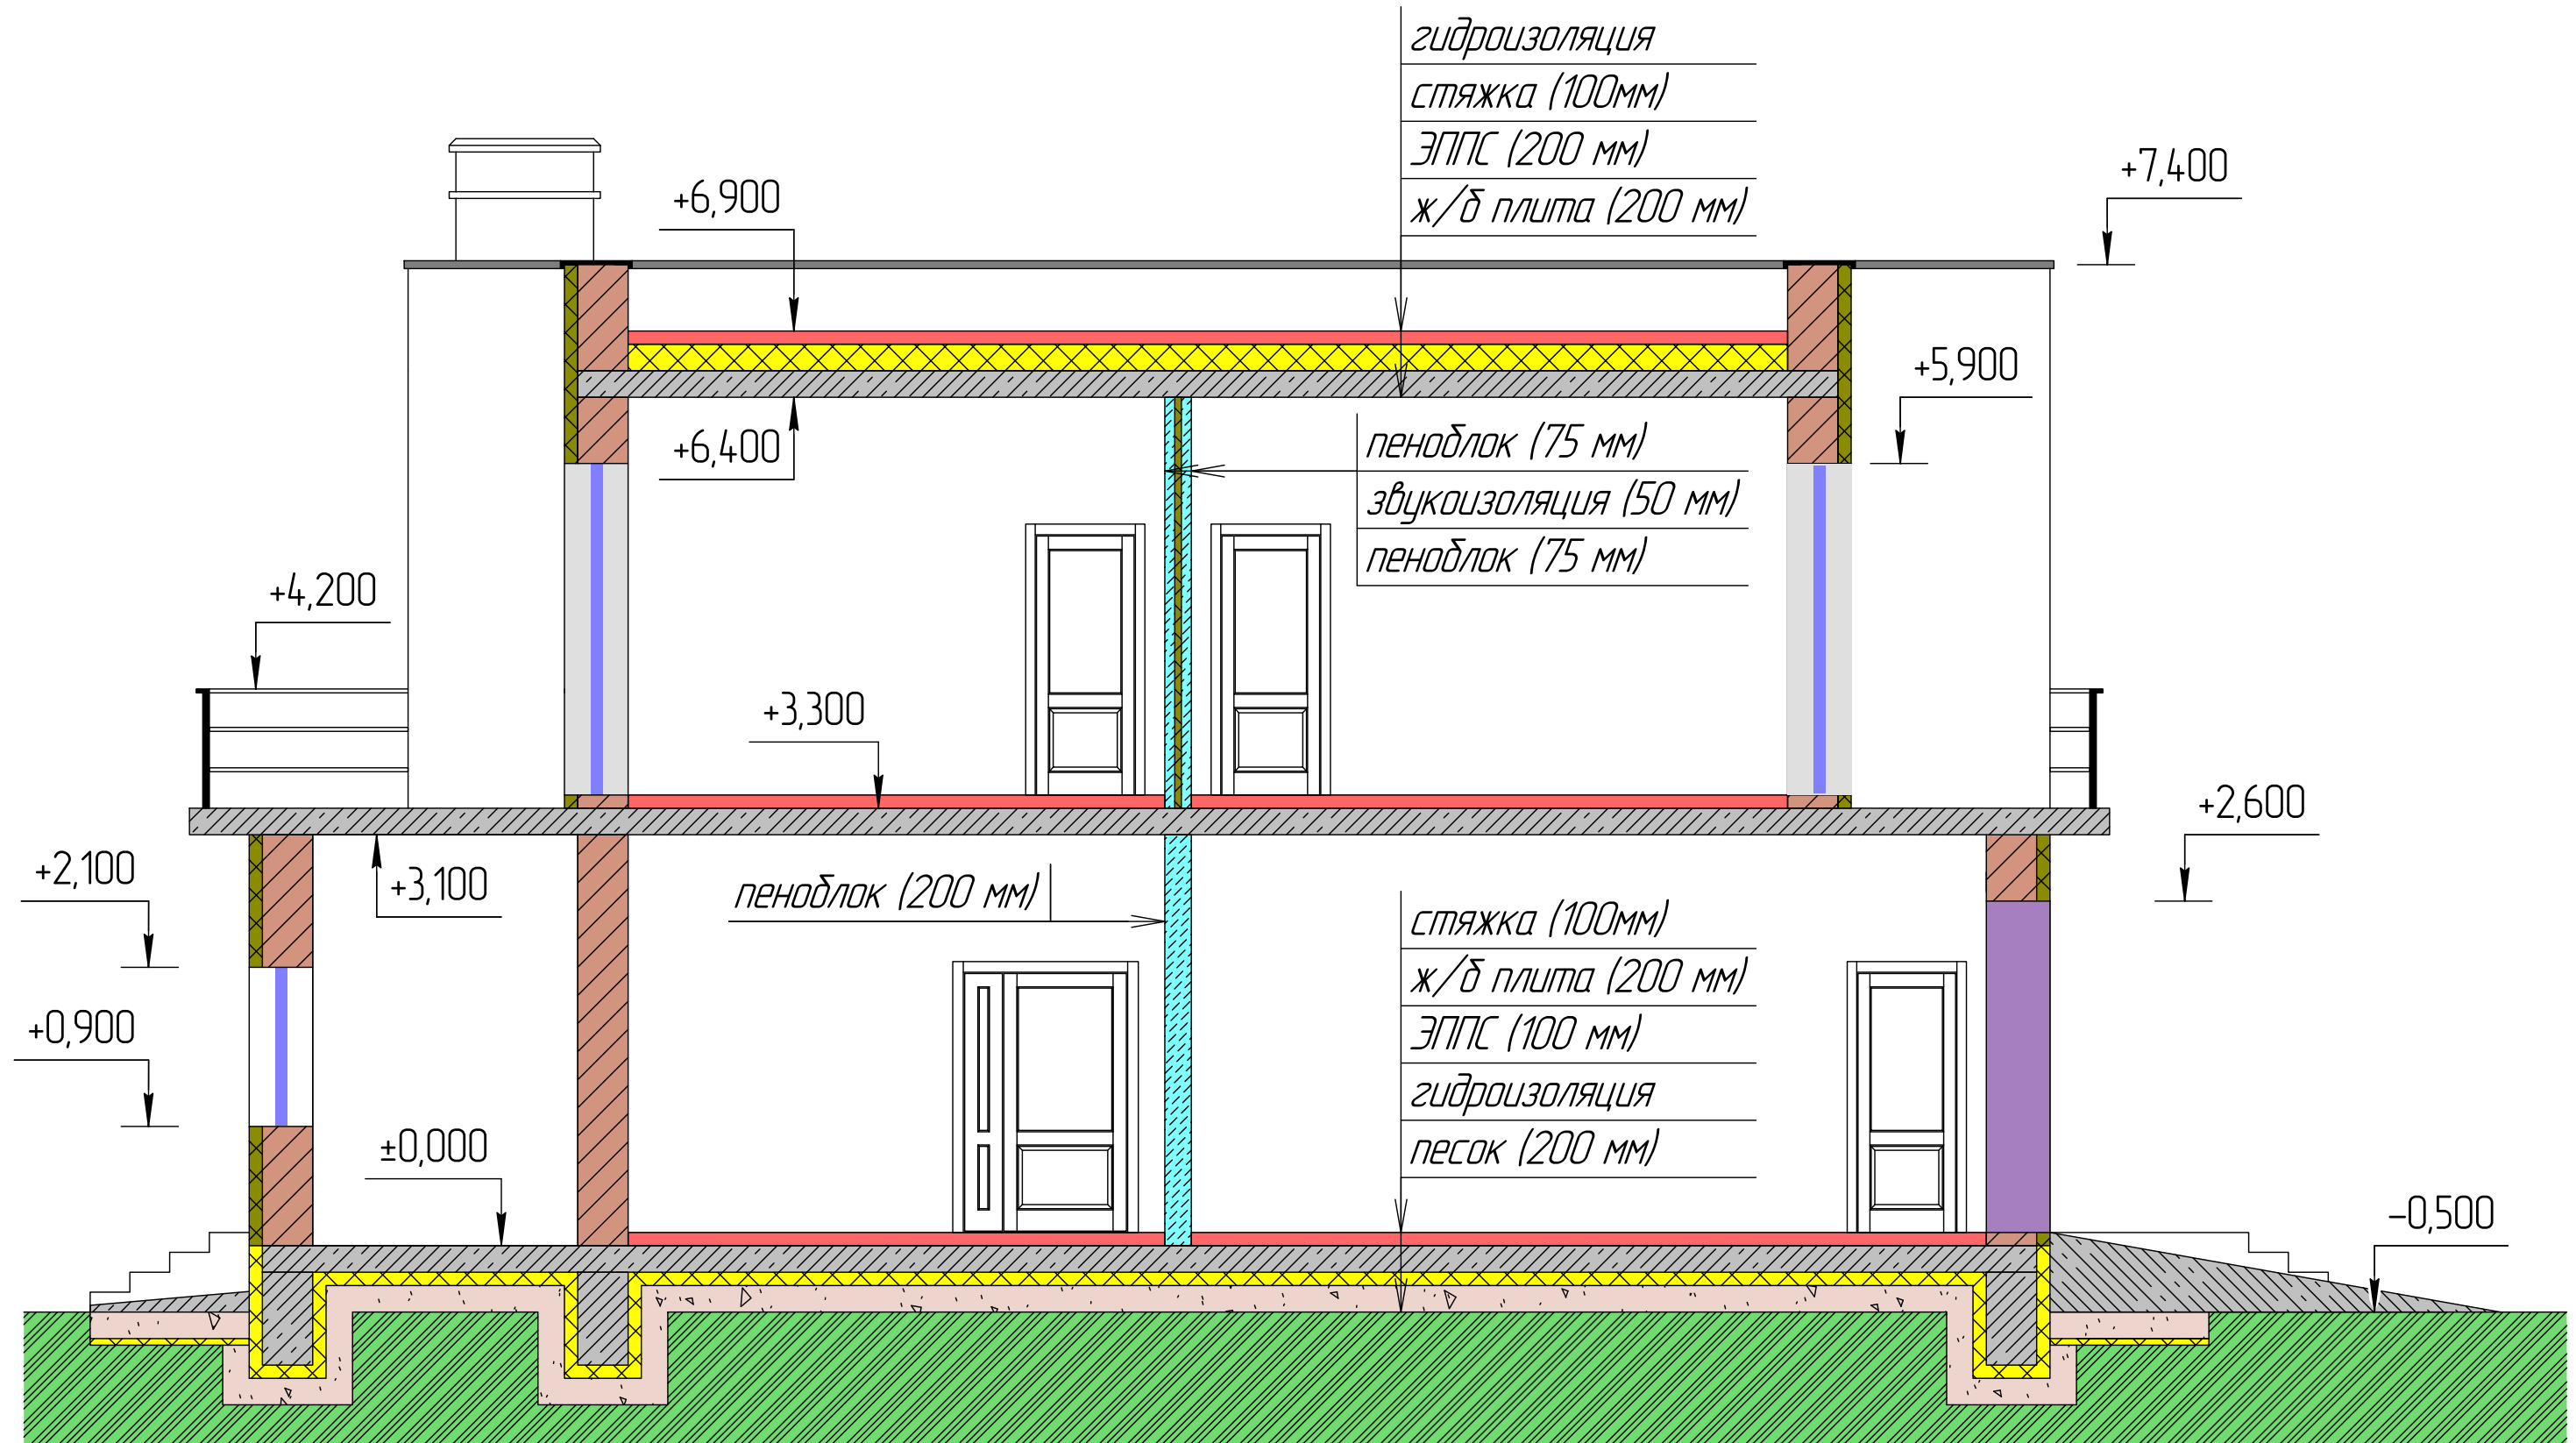
(масштаб 1:50)



# Планировки



(масштаб 1:100)

-  - ввод холодной воды
-  - ввод канализации
-  - ввод электричества

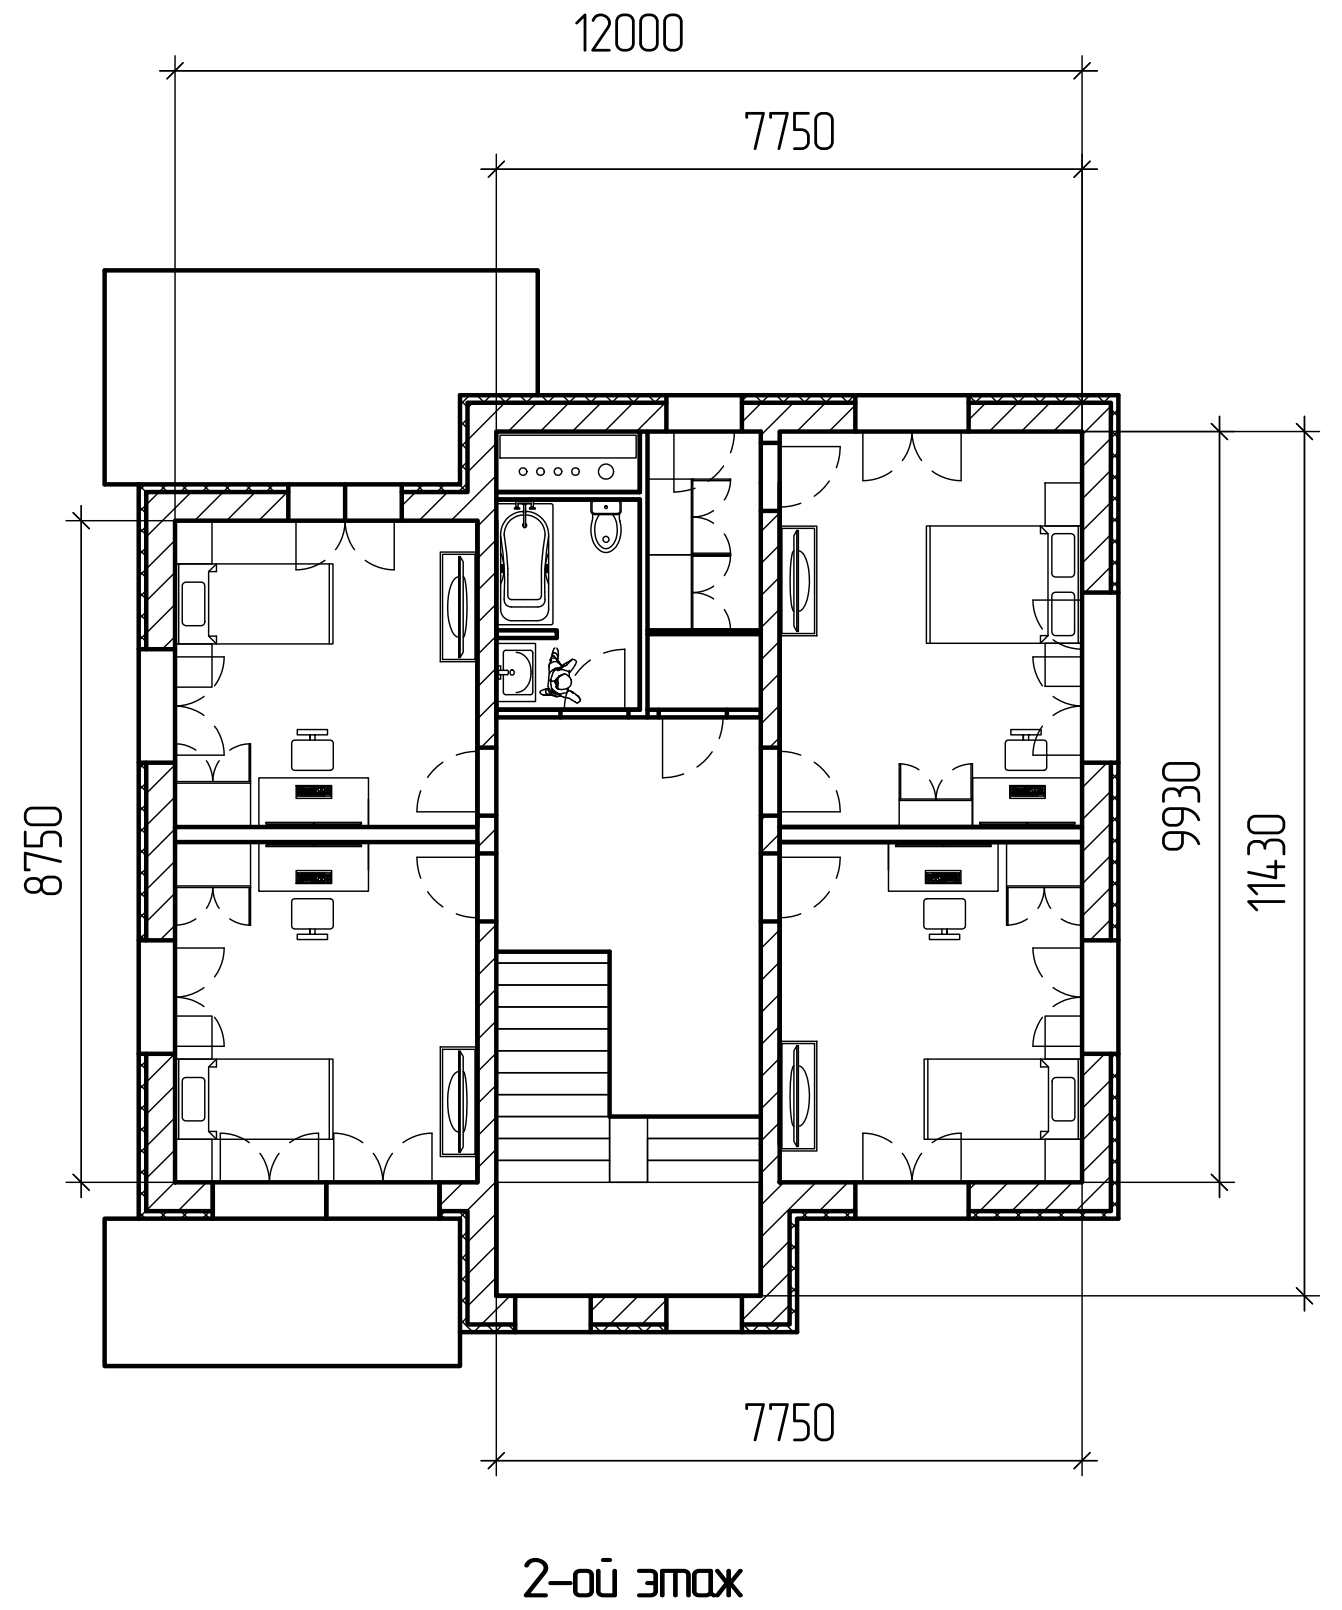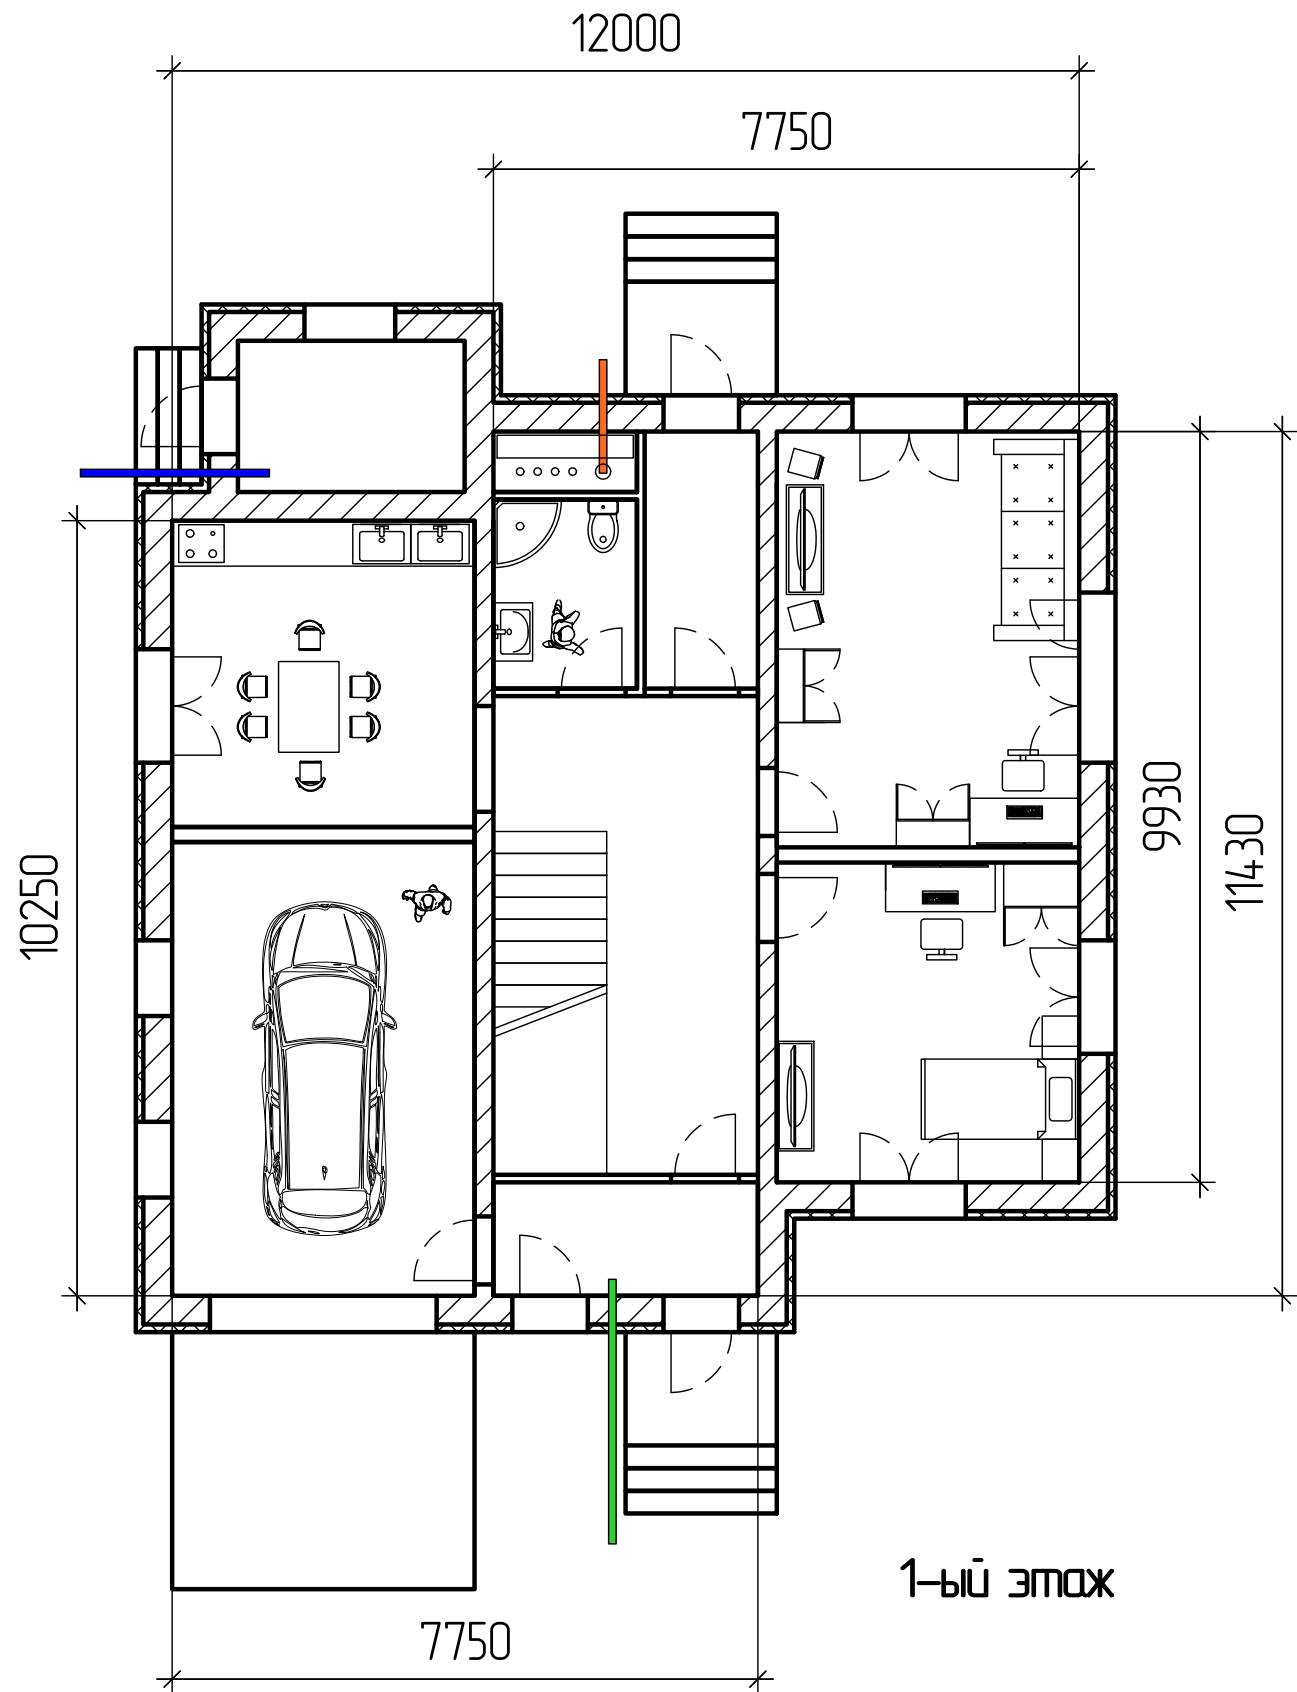

# Чертеж лестницы (масштаб 1:50)

## A-A

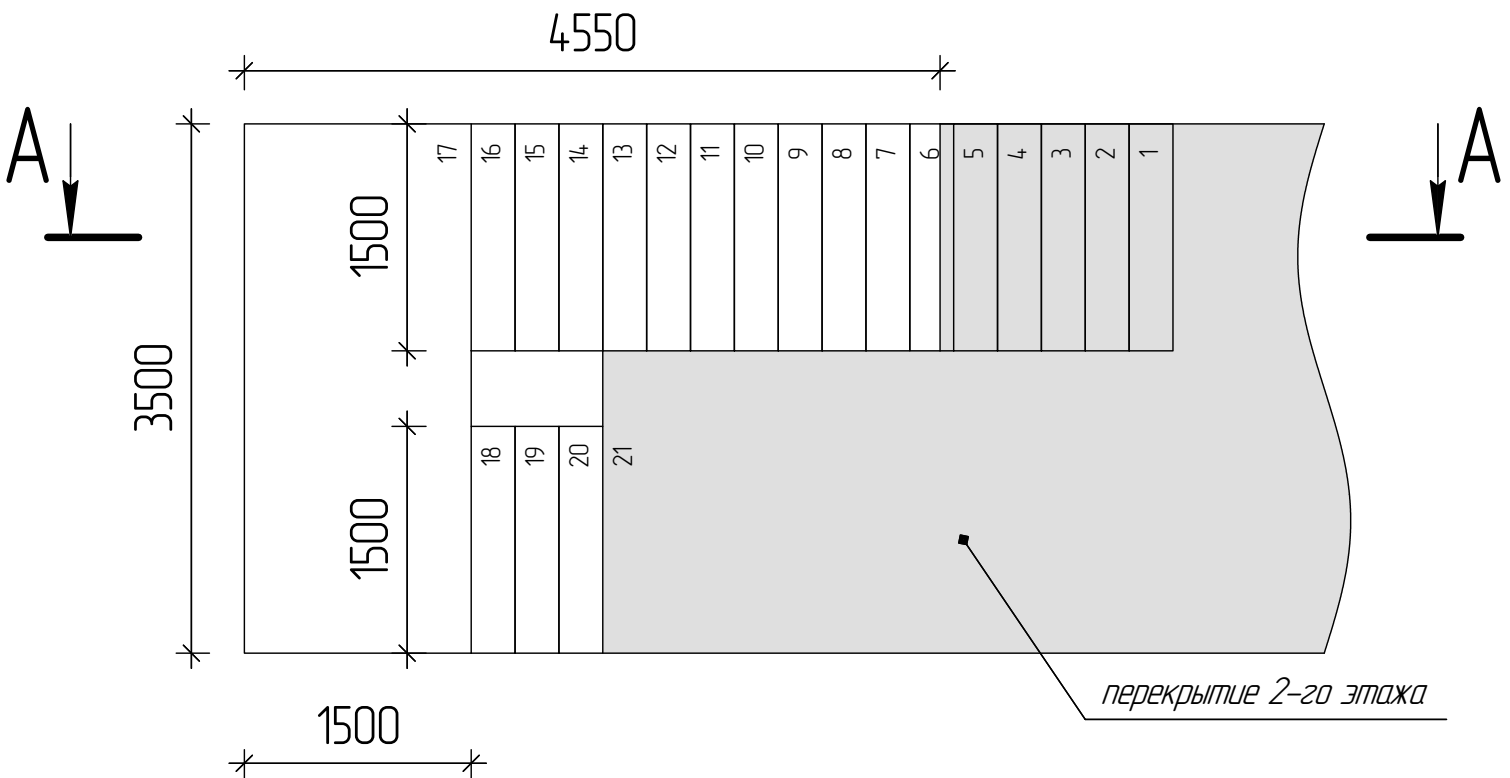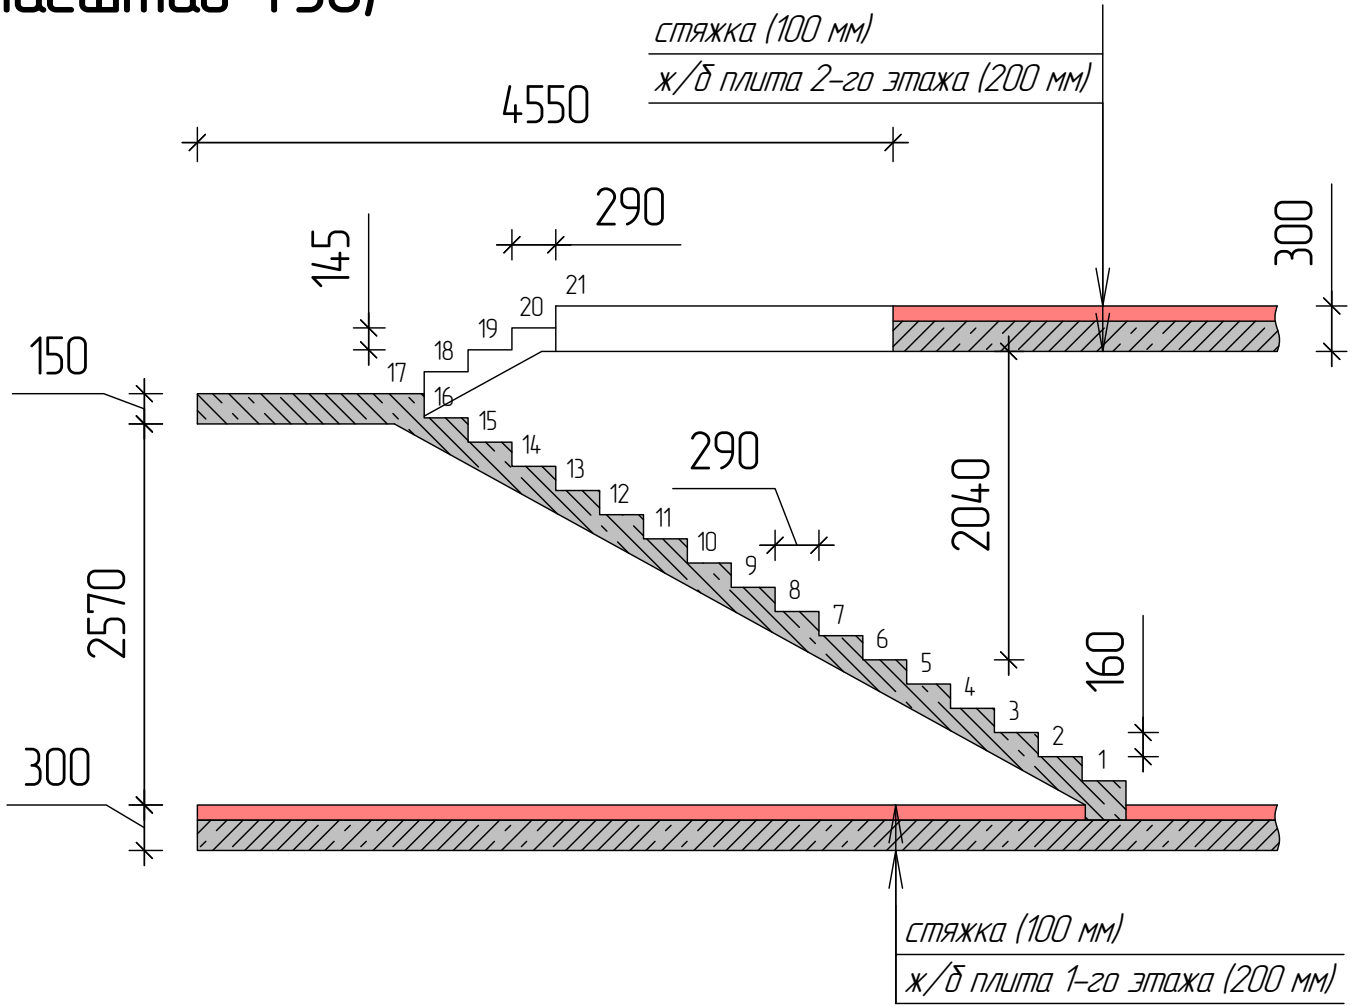



# ЮЖНЫЙ ФАСАД (ГЛАВНЫЙ)



# СЕВЕРНЫЙ ФАСАД



# ЗАПАДНЫЙ ФАСАД



# ВОСТОЧНЫЙ ФАСАД

