



Общество с ограниченной ответственностью
«МОСКОВСКАЯ ПРОЕКТНАЯ КОМПАНИЯ»

Свидетельство СРО № П-175-7733831009-04 от 21 апреля 2017 года

Заказчик – ГКУ «УКРИС»

Капитальный ремонт здания Филиал №1 ГБУЗ
ДГП №7 по адресу : Москва, Старый Гай ул., 3

ПРЕДПРОЕКТНЫЕ ПРОРАБОТКИ ПЛАНИРОВОЧНЫХ РЕШЕНИЙ



Общество с ограниченной ответственностью
«**МОСКОВСКАЯ ПРОЕКТНАЯ КОМПАНИЯ**»

Свидетельство СРО № П-175-7733831009-04 от 21 апреля 2017 года

Заказчик – ГКУ «УКРИС»

Капитальный ремонт здания Филиал №1 ГБУЗ
ДГП №7 по адресу : Москва, Старый Гай ул., 3

ПРЕДПРОЕКТНЫЕ ПРОРАБОТКИ ПЛАНИРОВОЧНЫХ РЕШЕНИЙ

Генеральный директор



П.В.Шиян

Главный инженер проекта

О.Г. Иванов

Инв. № подл.	Подп. и дата	Взам. инв. №

Пояснительная записка.

Статус буфета необходимо определить. Скорее всего разогрев готовой привозной продукции.

1. Необходимы отдельные МТЗ по обременениям:

Зона скорой помощи:

- комната отдыха врачей;
- комната отдыха водителей;
- комната укладок;

2. Переоборудовать лифты или лифтовые шахты.

Замена 1-го лифта в существующей шахте. Габариты даны приблизительно. Нужно уточнять у обмерщиков.

(Лифт №1 для посетителей и МГН. г/п 630 кг) Размеры кабины: 1100x1400x2100 (h)мм. Размеры шахты: 1950 x 1800 мм.

Зону ПБЗ для МГН утвердить.

Этаж	**Требуется внесения изменений в МТЗ *Примечания технолога	Высота подвала , м	Обременения	Возможность обслуживания ММГН	Необходимость планировочных изменений	Примечания
Подвал		*2.660м В чистоте* Уточнить.	-	-	-	

-Т

Разработал					Пояснительная записка	Стадия	Лист	Листов
						П	1	

1 этаж	*- Уточнение категории буфета. *По какой системе планируется обеспечение продуктам и буфета?	3,2м до низа ребер (3,47) *Уточнить	Зона неотложной помощи. (ждем отдельного МТЗ)		2.С/узлы адаптированы для МГН. 3. Лифт + 4.Переустройство зон комфортного ожидания (стеклянные двустворчатые двери) 5. Устройство ПБЗ для МГН (консультация пожарника. Нет лифтового холла – основание для СТУ. 6.Необходима стойка информации (габариты определяются при индивидуальном заказе)	Лифт организован без лифтового холла. Основание для СТУ.
2 этаж	Кабинет офтальмолога с темной комнатой перенести на 2-й этаж.	3,2м до низа ребер (3,47) *Уточнить			1.С/узлы адаптированы 2. Лифт + 3.Переустройство зон комфортного ожидания (стеклянные двустворчатые двери) 4. Устройство ПБЗ для МГН 5.Необходима стойка информации (габариты определяются при индивидуальном заказе)	Лифт организован без лифтового холла. Основание для СТУ.

Инв. № подл.	Подп. и дата	Взап. инв. №

Изм.	Кол.уч	Лист	№ док.	Подп.	Дата

-Т

Лист

2

3 этаж	Добавить в экспликацию Комнату для персонала. Уточнить нужна ли она.	3,2м до низа ребер (3,47) *Уточнить			1.С/узлы адаптированы 2. Лифт + 3.Переустройство зон комфортного ожидания (стеклянные двустворчатые двери) 4. Устройство ПБЗ для МГН 5.Необходима стойка информации (габариты определяются при индивидуальном заказе)	Лифты организованы без лифтовых холлов. Основание для СТУ.
--------	--	--	--	--	---	--

Примечание технолога:1. Все пожаробезопасные зоны для МГН добавить на каждый этаж (Расположение уточнить: нужна консультация пожарника.

2. На 3- м этаже на планах МТЗ показано помещение персонала (№3.29; 12м.кв., но в текстовой части МТЗ (в таблице это помещение отсутствует)- уточнить!
3. Тем не менее на 3-м этаже на чертежах МТЗ отсутствуют упомянутые в тексте МТЗ (в таблице) следующие помещения: пом № 3.04 (18 м. кв) – Кабинет врача- офтальмолога, пом.№ 3.05 (8 м.кв.) – темная комната (манипуляционная врача- офтальмолога), пом№3.23, пом №3.24 – Помещения хранения (12 м.кв)- 2 шт. Уточнить!
4. На 2-м этаже на чертежах присутствуют 7 (семь помещений) : № 2.18, №2.19, №2.20, №2.21, №2.22, №2.23, №2.24. Эти помещения не упомянуты в текстовой части (в таблице МТЗ).
5. Предлагаю два помещения на втором этаже (кабинеты педиатра) отдать под недостающие кабинеты на 3-м этаже для врача- офтальмолога и

Инв. № подл.	Подп. и дата	Взл. инв. №

Изм.	Кол.уч	Лист	№ док.	Подп.	Дата

-Т


Лист

3

темную комнату (манипуляционную врача- офтальмолога). Все
уточнить у главврача поликлиники и вышестоящих организаций.
Остальные пожелания МТЗ учтены.

Инв. № подл.	Подп. и дата	Взап. инв. №							Лист 4
Изм.	Кол.уч	Лист	№ док.	Подп.	Дата	-Т			

ПЛАН ПОДВАЛА

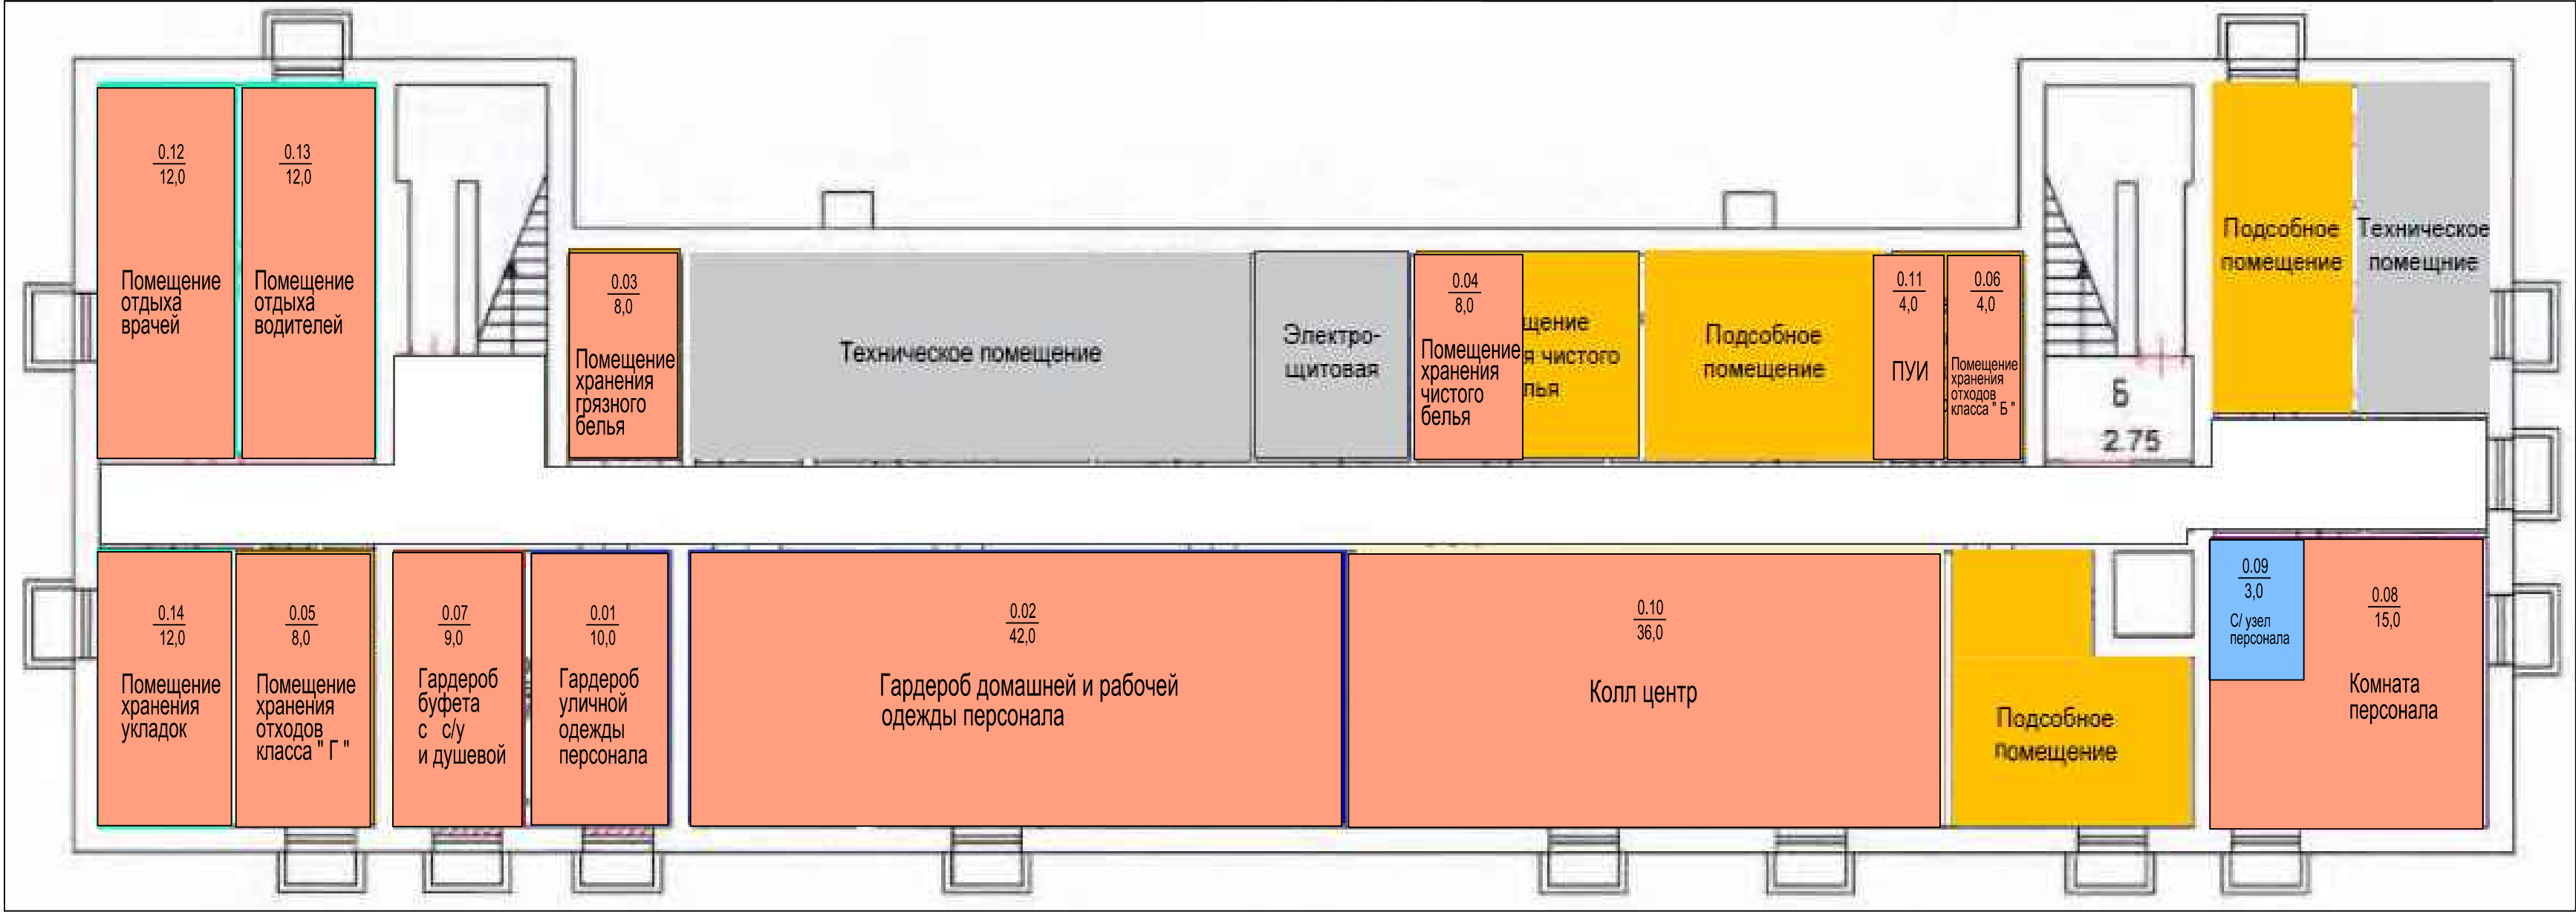

Экспликация помещений 1-го этажа			
Номер помещения	Наименование помещения	Площадь, м ²	Кат. помещ.
0.01	Гардероб уличной одежды персонала	10,0	
0.02	Гардероб домашней и рабочей одежды персонала	42,0	
0.03	Помещение хранения грязного белья	8,0	
0.04	Помещение хранения чистого белья	8,0	
0.05	Помещение временного хранения мед. отходов класса "Г"	8,0	
0.06	Помещение временного хранения мед. отходов класса "Б"	4,0	
0.07	Гардероб буфета с душем и душем	9,0	
0.08	Комната персонала	15,0	
0.09	С/узел персонала	3,0	
0.10	Колл центр	36,0	
0.11	ПУИ	4,0	
0.12	Комната отдыха врачей	12,0	
0.13	Комната отдыха водителей	12,0	
0.14	Помещение хранения укладок	12,0	
Итого:		183,0	

Утверждаю:

Департамент здравоохранения города Москвы

А.И. Хрипун

Согласовано:

Директор ГБУЗ "Медпроект"

А.С. Галайко

Согласовано:

Директор ГБУЗ "Медпроект"

Ю.Б. Ершов

Согласовано:

ГБУЗ "ДГП №7 ДЗМ"

Е.Л. Кац

Согласовано:


Заместитель Руководителя Департамента
здравоохранения города Москвы

А.В. Погонин

						7/06/2019	ТХ		
						Филиал №1 ГБУЗ " Детская городская поликлиника №7 ДЗМ", по адресу: г.Москва, г. Москва, ул. Старый Гай, д.3.			
Изм.	Кол.уч.	Лист	№ док.	Подп.	Дата	Капитальный ремонт Здания ГБУЗ.	Стадия	Лист	Листов
Разработал:	Васютина						ПП	1	4
Проверил:	Пилипенко					План подвала.	ООО "Московская Проектная Компания"		
ГИП:	Выборнов								
ГАП:	Стопкин								
Ген.дир.:	Шиян								
Н. контр.:	Леонов								

ПЛАН 1-го ЭТАЖА

Лифт №1 г/н 630 кг
пассажирский
Размеры кабины:1100х1400х2100(н) мм
Размеры шахты:1950х1800 мм; дверь900мм
(рекомендуемые параметры)

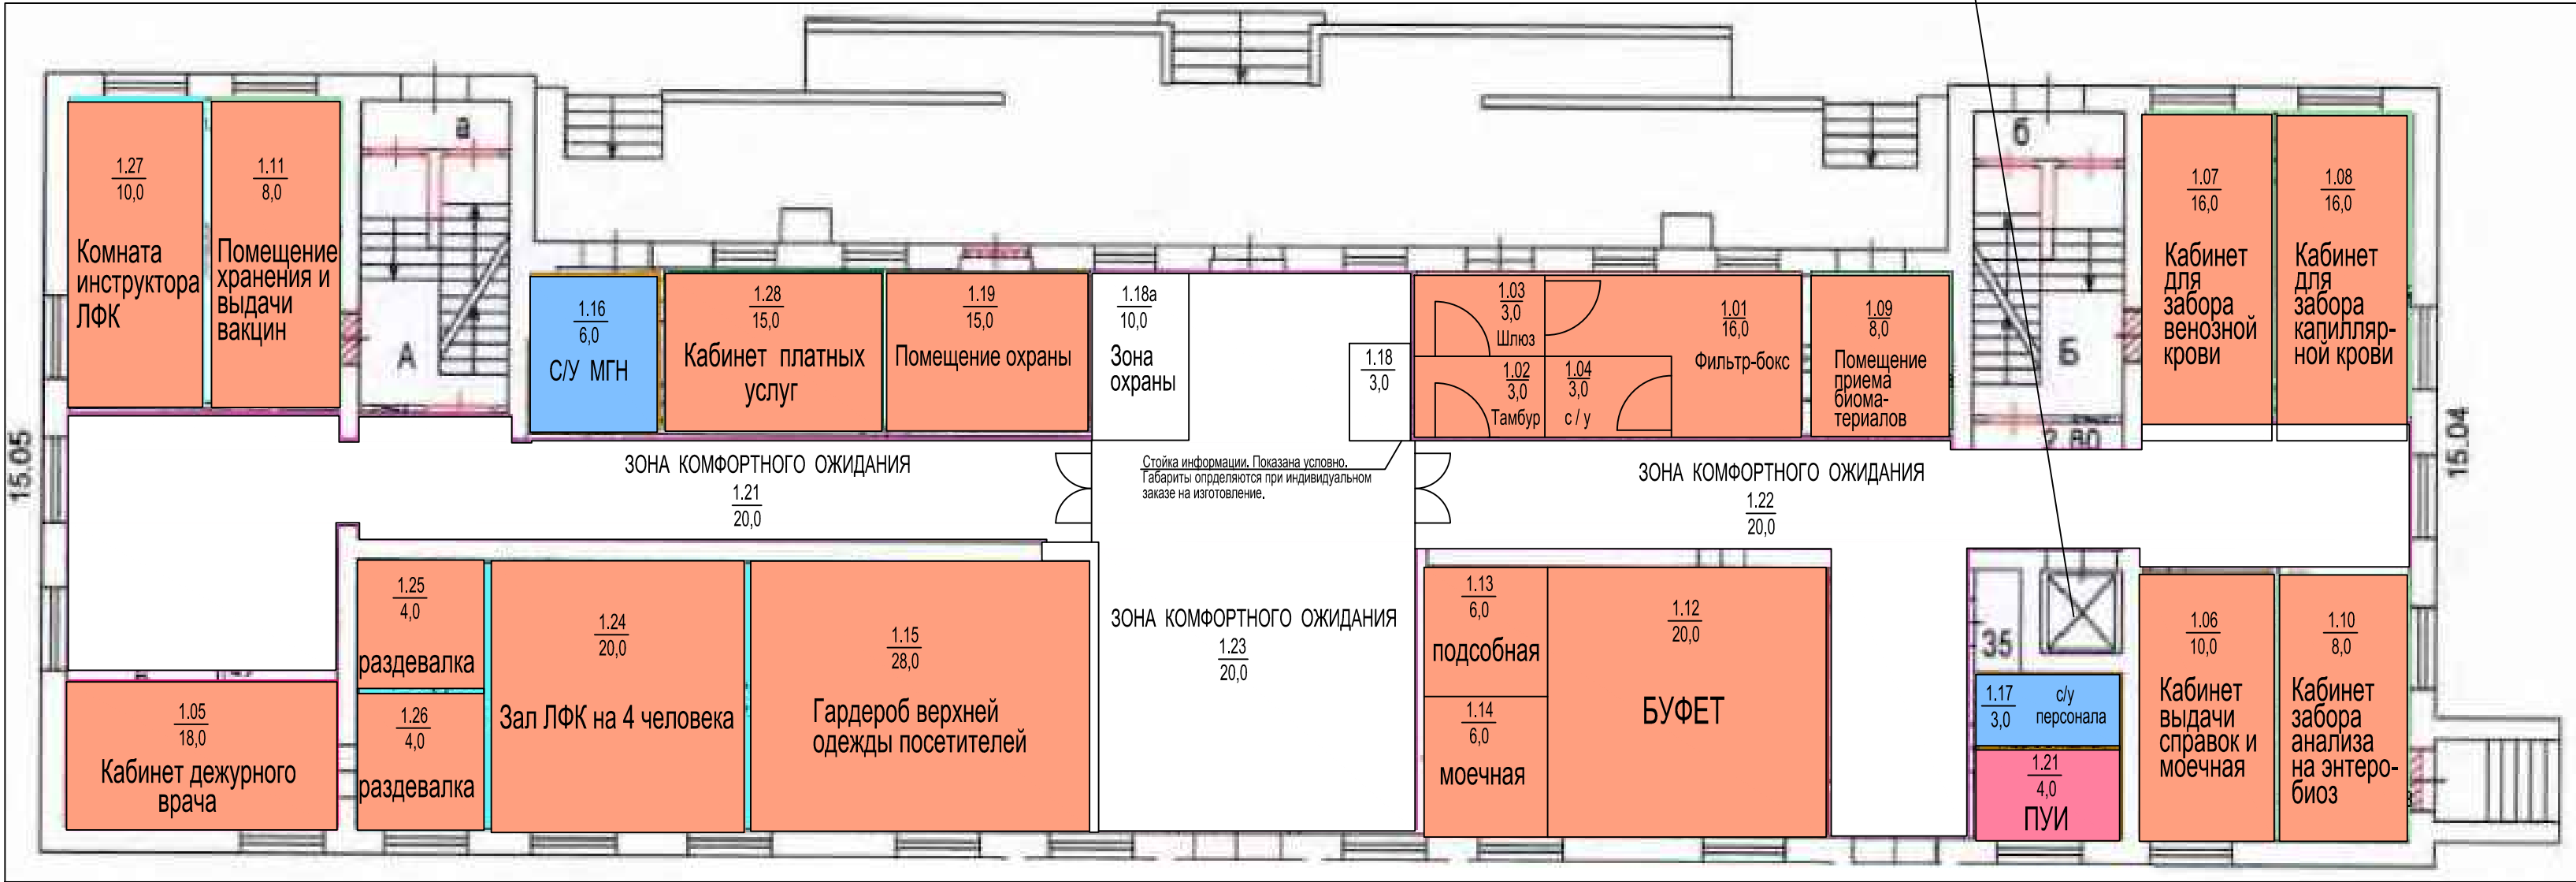

Экспликация помещений 1-го этажа			
Номер помещения	Наименование помещения	Площадь, м²	Кат. помещ. цен.
1.01	Фильтр-бокс	16,0	
1.02	Тамбур	3,0	
1.03	Шлюз	3,0	
1.04	С/у	5,0	
1.05	Кабинет дежурного врача	18,0	
1.06	Кабинет выдачи справок и направлений	10,0	
1.07	Кабинет для забора венозной крови	16,0	
1.08	Кабинет для забора капиллярной крови	16,0	
1.09	Кабинет приема биоматериалов	8,0	
1.10	Кабинет забора анализа на энтеробиоз	8,0	
1.11	Помещение хранения и выдачи вакцин	8,0	
1.12	Буфет	20,0	
1.13	Подсобная	6,0	
1.14	Моечная	6,0	
1.15	Гардероб верхней одежды посетителей	28,0	
1.16	С/у для МГН	6,0	
1.17	С/у персонала	3,0	
1.18	Стойка информации	3,0	
1.18а	Зона охраны	10,0	
1.19	Помещение охраны	15,0	
1.20	ПУИ	4,0	
1.21	Зона комфортного ожидания	20,0	
1.22	Зона комфортного ожидания	20,0	
1.23	Зона комфортного ожидания	20,0	
1.24	Зал ЛФК на 4 человека	20,0	
1.25	Раздевалка	4,0	
1.26	Раздевалка	4,0	
1.27	Комната инструктора ЛФК	10,0	
1.28	Кабинет платных услуг	15,0	
Итого:		329,0	

Утверждаю:

Департамент здравоохранения города Москвы

А.И. Хрипун

Согласовано:

Директор ГБУЗ "Медпроект"

А.С. Галайко

Согласовано:

Директор ГБУЗ "Медпроект"

Ю.Б. Ершов

Согласовано:

ГБУЗ "ДГП №7 ДЗМ"

Е.Л. Кац

Согласовано:

Заместитель Руководителя Департамента
здравоохранения города Москвы


А.В. Погонин

						7/ 06/ 2019				ТХ	
						Филиал №1 ГБУЗ " Детская городская поликлиника №7 ДЗМ", по адресу: г.Москва, г. Москва, ул. Старый Гай, д.3.					
Изм.	Кол.уч.	Лист	№ док.	Подп.	Дата	Капитальный ремонт ГБУЗ	Стадия	Лист	Листов		
Разработал:	Васютина			<i>Васютина</i>			ПП	2			
Проверил:	Пилипенко			<i>Пилипенко</i>		План 1-го этажа	ООО "Московская Проектная Компания"				
ГИП:	Выборнов			<i>Выборнов</i>							
ГАП:	Стопкин			<i>Стопкин</i>							
Ген.дир:	Шиян			<i>Шиян</i>							
Н. контр.:	Леонов			<i>Леонов</i>							

Согласовано

Инв. ? подл. Подр. и дата Взам. инв. ?

ПЛАН 2-го ЭТАЖА

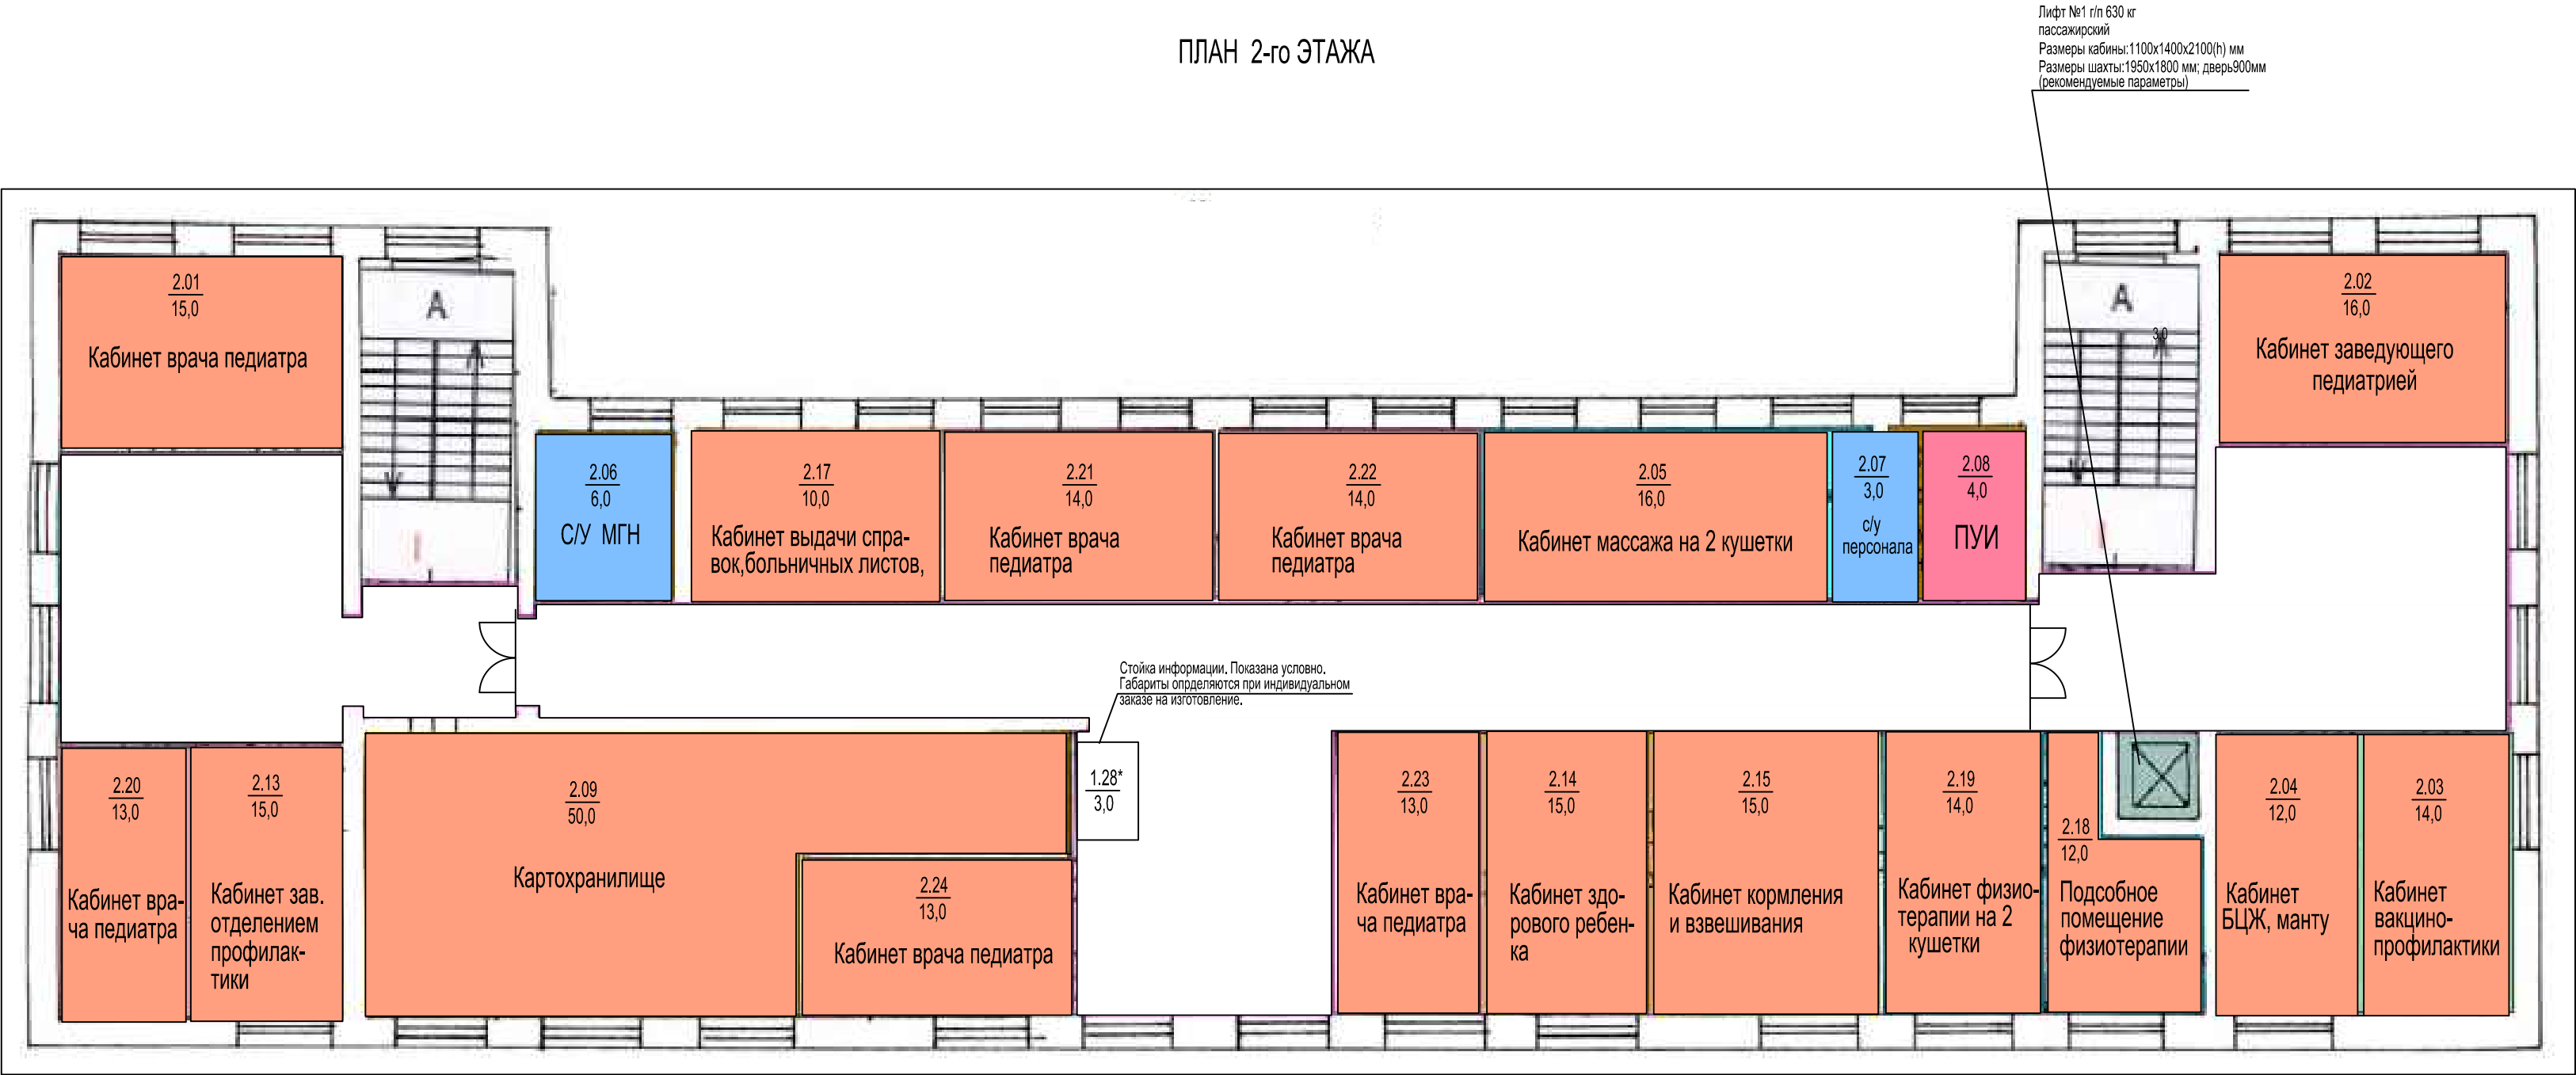

Экспликация помещений 2-го этажа			
Номер помещения	Наименование помещения	Площадь, м ²	Кат. помещ.
2.01	Кабинет врача педиатра	15,0	
2.02	Кабинет заведующ. отделением педиатрии	16,0	
2.03	Кабинет вакцинопрофилактики	14,0	
2.04	Кабинет Кабинет БЦЖ, манту	12,0	
2.05	Кабинет массажа на 2 кушетки	16,0	
2.06	С/у для МГН	6,0	
2.07	С/у персонала	3,0	
2.08	ПУИ	4,0	
2.09	Картохранилище	50,0	
2.10	Зона комфортного ожидания	20,0	
2.11	Зона комфортного ожидания	20,0	
2.12	Зона комфортного ожидания	20,0	
2.13	Кабинет зав. отделением профилактики	15,0	
2.14	Кабинет здорового ребенка	15,0	
2.15	Комната кормления и взвешивания	15,0	
2.16	Комната унифицированного приема	15,0	
2.17	Кабинет выдачи справок больничных листов	10,0	
2.18	Подсобное помещение физиотерапии	12,0	
2.19	Кабинет физиотерапии на 2 кушетки	14,0	
2.20	Кабинет врача педиатра	13,0	
2.21	Кабинет врача педиатра	14,0	
2.22	Кабинет врача педиатра	14,0	
2.23	Кабинет врача педиатра	13,0	
2.24	Кабинет врача педиатра	13,0	
Итого:		280,0	

Утверждаю:

Департамент здравоохранения города Москвы

А.И. Хрипун

Согласовано:

Директор ГБУЗ "Медпроект"

А.С. Галайко

Согласовано:

Директор ГБУЗ "Медпроект"

Ю.Б. Ершов

Согласовано:

ГБУЗ "ДГП №7 ДЗМ"

Е.Л. Кац

Согласовано:


Заместитель Руководителя Департамента
здравоохранения города Москвы

А.В. Погонин

						7/06/2019				ТХ	
						Филиал №1 ГБУЗ " Детская городская поликлиника №7 ДЗМ", по адресу: г.Москва, г. Москва, ул. Старый Гай, д.3.					
Изм.	Кол.уч.	Лист	№ док.	Подп.	Дата	Капитальный ремонт ГБУЗ			Стадия	Лист	Листов
Разработал:	Васютина			<i>Васютина</i>					ПП	3	
Проверил:	Пилипенко			<i>Пилипенко</i>		План 2-го этажа			ООО "Московская Проектная Компания"		
ГИП:	Выборнов			<i>Выборнов</i>							
ГАП:	Стопкин			<i>Стопкин</i>							
Ген.дир.:	Шиян			<i>Шиян</i>							
Н. контр.:	Леонов			<i>Леонов</i>							

ПЛАН 3-го ЭТАЖА

Лифт №1 г/н 630 кг
пассажирский
Размеры кабины: 1100х1400х2100(н) мм
Размеры шахты: 1950х1800 мм, дверь 900мм
(рекомендуемые параметры)

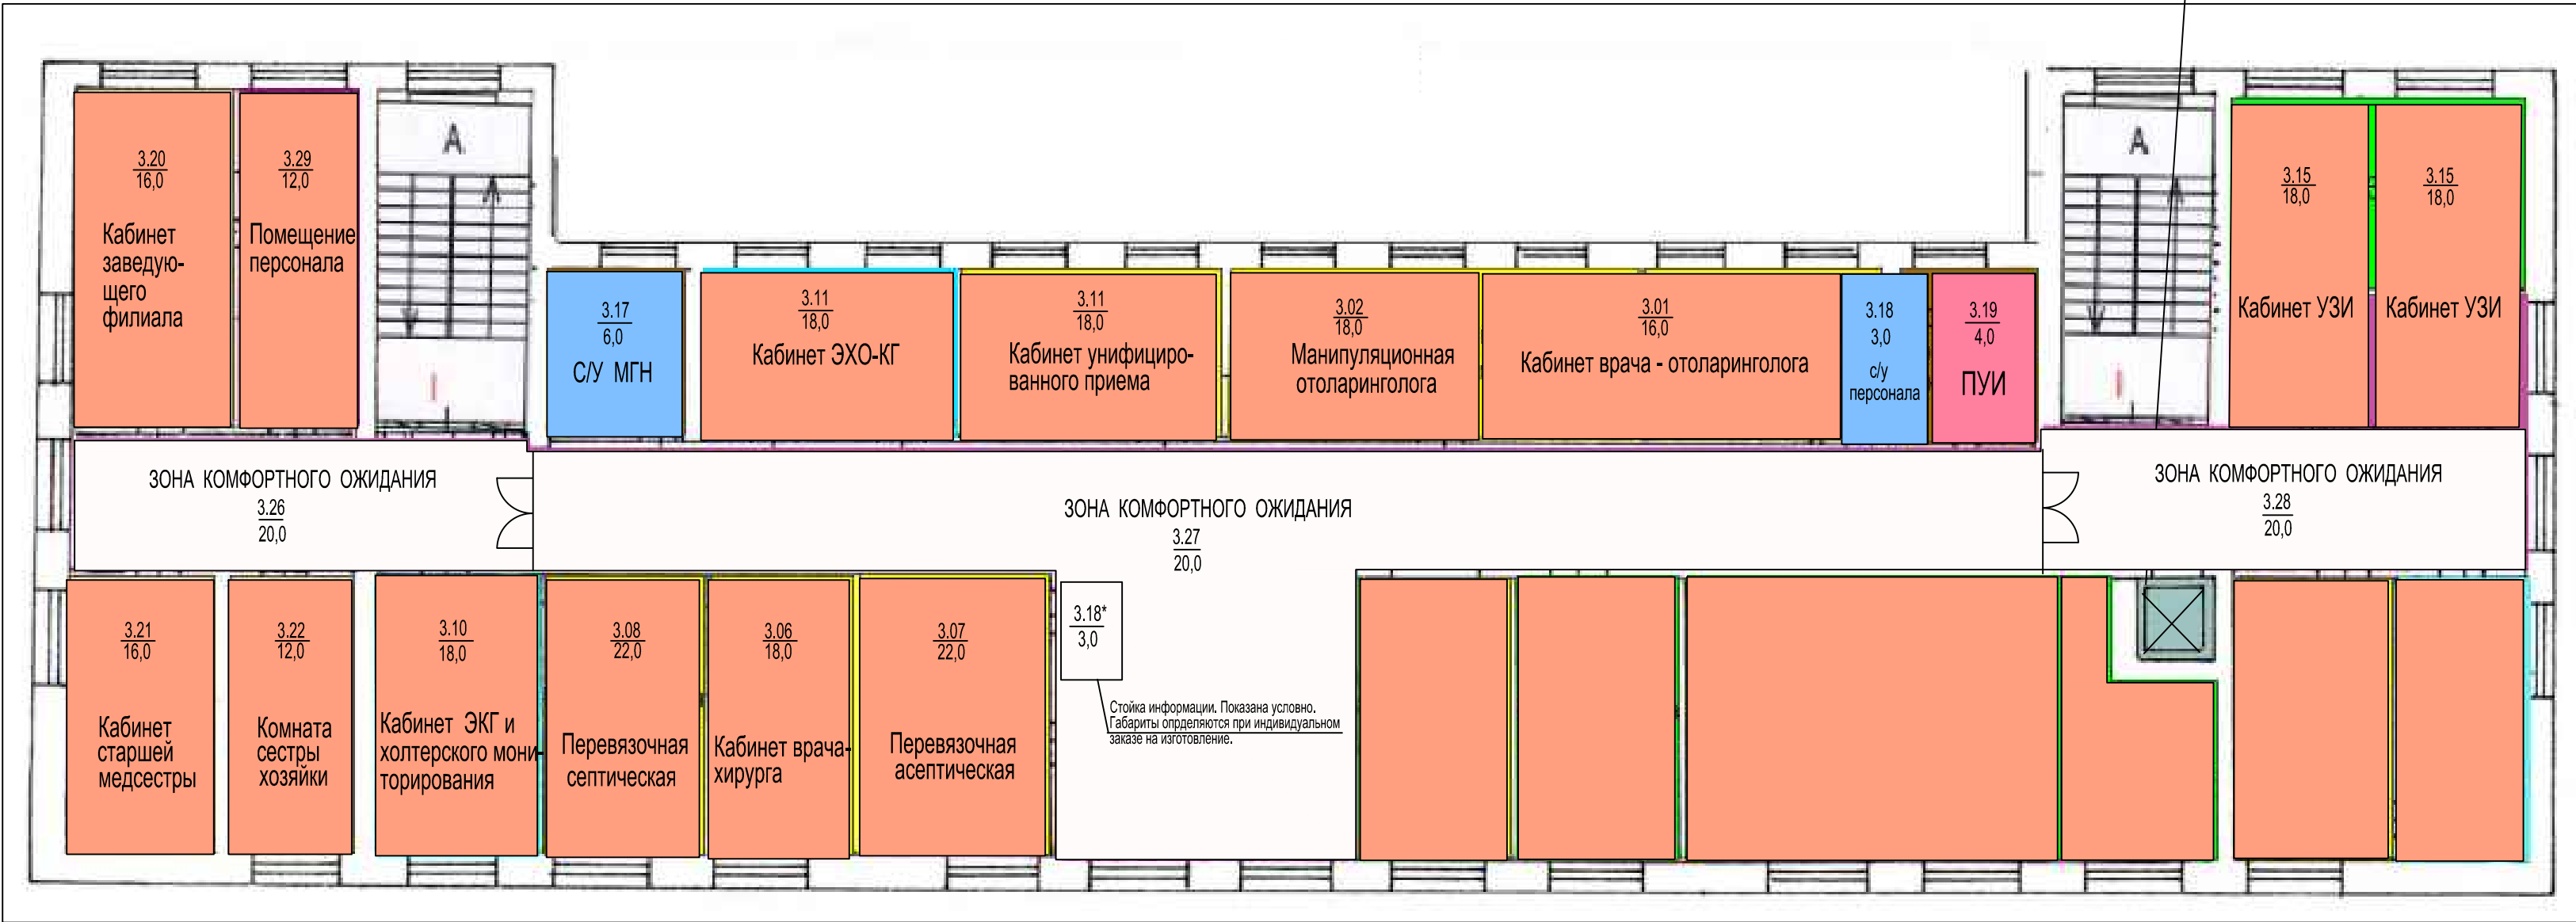

Экспликация помещений 3-го этажа			
Номер помещения	Наименование помещения	Площадь, м ²	Кат. помещ.
3.01	Кабинет врача - отоларинголога	18,0	
3.02	Манипуляционная	16,0	
3.03	Кабинет врача невролога	15,0	
3.04	Кабинет врача офтальмолога	18,0	
3.05	Темная комната	8,0	
3.06	Кабинет врача- хирурга	18,0	
3.07	Перевязочная асептическая	22,0	
3.08	Перевязочная септическая	22,0	
3.09	Кабинет врача ортопеда	15,0	
3.10	Кабинет ЭКГ и холтерского мониторинга	18,0	
3.11	Кабинет ЭХО-КГ	18,0	
3.12	Кабинет рентгенодиагностики	34,0	
3.13	Комната управления	10,0	
3.14	Кабинет врача рентгенолога	15,0	
3.15	Кабинет УЗИ	18,0	
3.16	Кабинет УЗИ	18,0	
3.17	С/у для МГН	6,0	
3.18	С/у персонала	3,0	
3.19	ПУИ	4,0	
3.20	Кабинет заведующего филиала	16,0	
3.21	Кабинет старшей медсестры	16,0	
3.22	Комната сестры хозяйки	12,0	
3.23	Помещение хранения	12,0	
3.24	Помещение хранения	12,0	
3.25	Кабинет врача физиотерапевта	14,0	
3.26	Зона комфортного ожидания	20,0	
3.27	Зона комфортного ожидания	20,0	
3.28	Зона комфортного ожидания	20,0	
3.29	Помещение персонала	12,0	
Итого:		418,0	

Утверждаю:

Департамент здравоохранения города Москвы

А.И. Хрипун

Согласовано:

Директор ГБУЗ "Медпроект"

А.С. Галайко

Согласовано:

Директор ГБУЗ "Медпроект"

Ю.Б. Ершов

Согласовано:

ГБУЗ "ДГП №7 ДЗМ"

Е.Л. Кац

Согласовано:

Заместитель Руководителя Департамента
здравоохранения города Москвы

А.В. Погонин

						7/ 06/ 2019				ТХ		
						Филиал №1 ГБУЗ " Детская городская поликлиника №7 ДЗМ", по адресу: г.Москва, г. Москва, ул. Старый Гай, д.3.						
Изм.	Кол.уч.	Лист	№ док.	Подп.	Дата	Капитальный ремонт ГБУЗ			Стадия	Лист	Листов	
Разработал:	Васютина			<i>Васютина</i>					ПП	4	4	
Проверил:	Пилипенко			<i>Пилипенко</i>		План 3-го этажа			ООО "Московская Проектная Компания"			
ГИП:	Выборнов			<i>Выборнов</i>								
ГАП:	Стопкин			<i>Стопкин</i>								
Ген.дир:	Шиян			<i>Шиян</i>								
Н. контр.:	Леонов			<i>Леонов</i>								

подвал
ул. Старый Гай д.3


ПОЭТАЖНЫЙ ПЛАН

по адресу: ул. Старый Гай
наименование ул. (просп., бульв. и т.д.)

домовл. (вл.): _____ дом 3
нужное подчеркнуть

корпус _____ строение (сооружение) _____
нужное подчеркнуть

квартал № 1856 Восточного АО г. МОСКВЫ

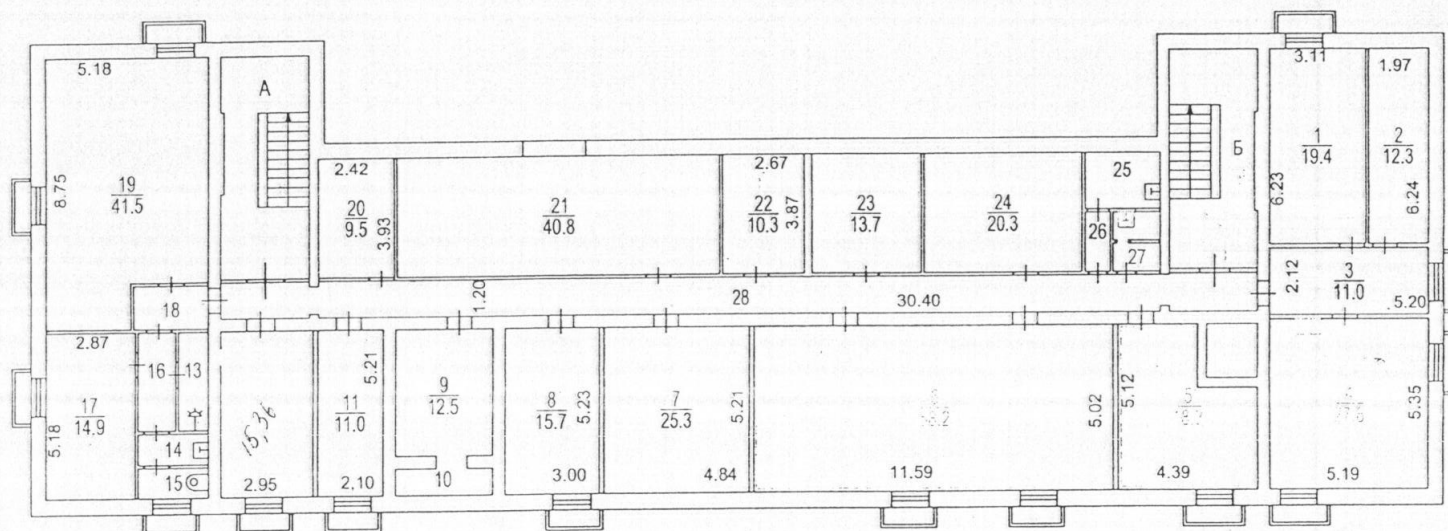

3 Восточное №2
территориальное бюро
технической инвентаризации
города Москвы

Разрешение на произве-
денное переоборудование

В ^{кварт.} ^{пом.} № 1

Территориальному бюро
технической инвентариза-
ции не предоставлено

" 27 " 04 2007 г.

Исполнитель: Потокин С.Ю.
Проверил: Зуева П.В.

Поэтажный план составлен по состоянию на

" 27 " 04 2007 г.

Исполнитель: Потокин С.Ю.


Проверил: Зуева П.В.

" 28 " 05 2007 г.

Масштаб 1:200

по адресу: ул. Старый Гай
наименование ул. (просп., бульв. и т.д.)
✓ домовл. (вл.): дом 3
нужное подчеркивать
корпус строение (сооружение)
нужное подчеркивать
квартал № 1856 Восточного АО г. МОСКВЫ

1 этаж
ул. Старый Гай д.3

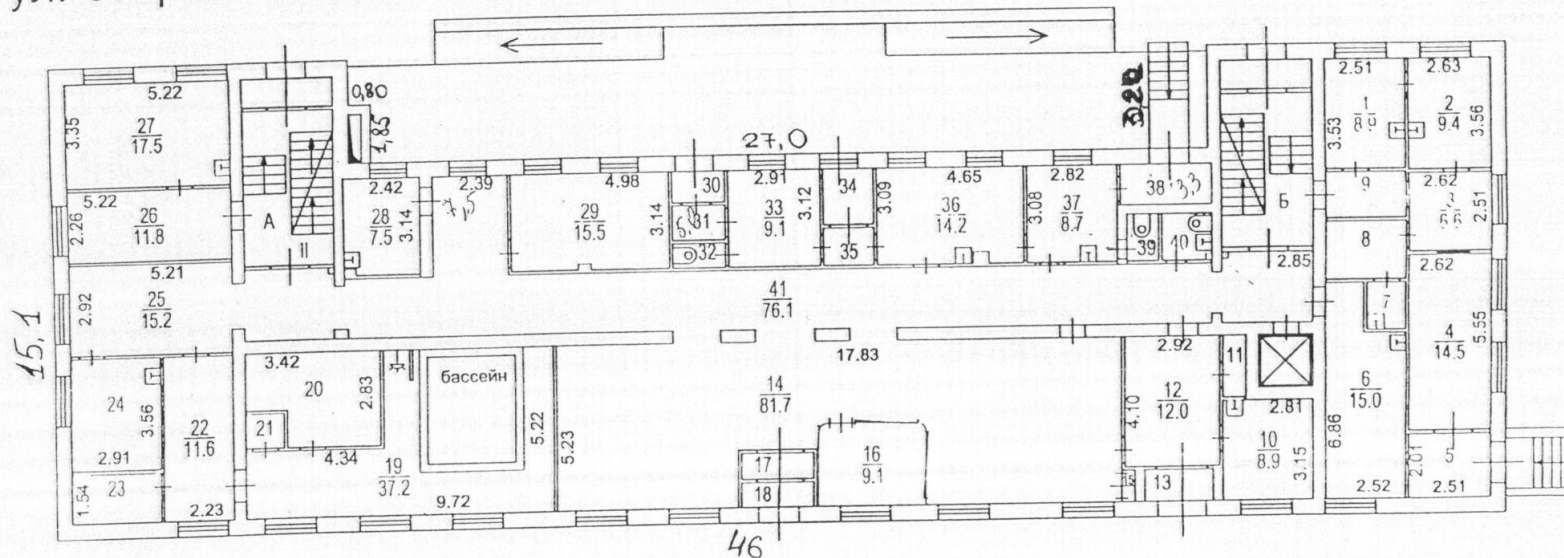

③ Восточное №2
территориальное бюро
технической инвентаризации
города Москвы

Разрешение на произведенное переоборудование
В $\frac{\text{кварт.}}{\text{пом.}}$ № II

Территориальному Бюро
технической инвентариза-
ции не предоставлено
№ 27 " 04 2007 г.
Исполнитель: Мотокин С.Ю.
Проверил: Зуева П.В.

Позтажний план составлен по состоянию на
" 27 " 04 2007 г.

Исполнитель Потокин С.Ю.

Подпись _____ Зуева П.В.

№ 18 05 / 200

ПОЭТАЖНЫЙ ПЛАН

по адресу: ул. Старый Гай
наименование ул. (просп., бульв. и т.д.)

домовл. (вл.): _____ дом 3
нужное подчеркнуть

корпус _____ строение (сооружение) _____
нужное подчеркнуть

квартал № 1856 Восточного АО г. МОСКВЫ

2 этаж
ул. Старый Гай д.3



Разрешение на произведенное переоборудование

В кварт. № III
пом.

Территориальному бюро технической инвентаризации не предоставлено

" 27 " 04 2007 г.
Исполнитель Потокин С.Ю.
Проверил Зуева П.В.

Поэтажный план составлен по состоянию на

" 27 " 04 2007 г.

Исполнитель Потокин С.Ю.

Проверил Зуева П.В.

" 18 " 05 2007 г.

3 Восточное №2
территориальное бюро
технической инвентаризации
города Москвы

Масштаб 1:200

ПОЭТАЖНЫЙ ПЛАН

по адресу: ул. Старый Гай

наименование ул. (просп., бульв. и т.д.)

домовл. (вл.): _____ дом 3

нужное подчеркнуть

корпус _____ строение (сооружение) _____

нужное подчеркнуть

квартал № 1856 Восточного АО г. МОСКВЫ

3 этаж
ул. Старый Гай д.3



3 Восточное №2
территориальное бюро
технической инвентаризации
города Москвы

Разрешение на произве-
денное переоборудование

В кварт. № IV
пом.

Территориальному Бюро
технической инвентариза-
ции не предоставлено

" 27 " 04 2007 г.
Исполнитель Потокин С.Ю.
Проверил Зуева П.В.

Поэтажный план составлен по состоянию на

" 27 " 04 2007 г.

Исполнитель Потокин С.Ю.

Проверил Зуева П.В.

" 18 " 05 2007 г.

Масштаб 1:200



Саморегулируемая организация
Ассоциация проектировщиков
«Содействия организациям проектной отрасли»

СРО АП СОРО регистрационный номер
СРО-П-166-30062011

Телефон:
(495) 902-74-82

Адрес:
105064, Москва, Садовая-Черногрозская ул., д. 13/3, корп. 1, офис 10

Электронная почта:
info@np-soro.ru

Сайт:
www.np-soro.ru

ВЫПИСКА ИЗ РЕЕСТРА ЧЛЕНОВ САМОРЕГУЛИРУЕМОЙ ОРГАНИЗАЦИИ

«04» июня 2019 г.

№0005510

Саморегулируемая организация Ассоциация проектировщиков «Содействия организациям проектной отрасли» (СРО АП СОРО)

СРО, основанные на членстве лиц, осуществляющих **подготовку проектной документации**
105082, г. Москва, Спартаковская пл., д. 14, стр. 1, www.np-soro.ru, info@np-soro.ru
Регистрационный номер в государственном реестре саморегулируемых организаций
СРО-П-166-30062011


выдана Обществу с ограниченной ответственностью «Московская Проектная Компания»

Наименование	Сведения	
1. Сведения о члене саморегулируемой организации:		
1.1. Полное и (в случае, если имеется) сокращенное наименование юридического лица или фамилия, имя, (в случае, если имеется) отчество индивидуального предпринимателя	Общество с ограниченной ответственностью «Московская Проектная Компания» (ООО «МПК»)	
1.2. Идентификационный номер налогоплательщика (ИНН)	7733831009	
1.3. Основной государственный регистрационный номер (ОГРН) или основной государственный регистрационный номер индивидуального предпринимателя (ОГРНИП)	1137746094090	
1.4. Адрес места нахождения юридического лица	117623, г.Москва, ул.2-я Мелитопольская, д.21, корп.2, эт.1, пом.Х, комн.1	
1.5. Место фактического осуществления деятельности (только для индивидуального предпринимателя)	---	
2. Сведения о членстве индивидуального предпринимателя или юридического лица в саморегулируемой организации:		
2.1. Регистрационный номер члена в реестре членов саморегулируемой организации	1409	
2.2. Дата регистрации юридического лица или индивидуального предпринимателя в реестре членов саморегулируемой организации (число, месяц, год)	24 июля 2017 г.	
2.3. Дата (число, месяц, год) и номер решения о приеме в члены саморегулируемой организации	24 июля 2017 г., №116	
2.4. Дата вступления в силу решения о приеме в члены саморегулируемой организации (число, месяц, год)	24 июля 2017 г.	
2.5. Дата прекращения членства в саморегулируемой организации (число, месяц, год)	---	
2.6. Основания прекращения членства в саморегулируемой организации	---	
3. Сведения о наличии у члена саморегулируемой организации права выполнения работ:		
3.1. Дата, с которой член саморегулируемой организации имеет право выполнять инженерные изыскания, осуществлять подготовку проектной документации , строительство, реконструкцию, капитальный ремонт, снос объектов капитального строительства по договору подряда на выполнение инженерных изысканий, подготовку проектной документации , по договору строительного подряда, по договору подряда на осуществление сноса (нужное выделить):		
в отношении объектов капитального строительства (кроме особо опасных, технически сложных и уникальных объектов, объектов использования атомной энергии)	в отношении особо опасных, технически сложных и уникальных объектов капитального строительства (кроме объектов использования атомной энергии)	в отношении объектов использования атомной энергии
24 июля 2017 г.	16 ноября 2017 г.	---
3.2. Сведения об уровне ответственности члена саморегулируемой организации по обязательствам по договору подряда на выполнение инженерных изысканий, подготовку проектной документации , по договору строительного подряда, по договору подряда на осуществление сноса, и стоимости работ по одному договору, в		

Наименование		Сведения
соответствии с которым указанным членом внесен взнос в компенсационный фонд возмещения вреда (нужное выделить):		
а) первый	---	стоимость работ по договору не превышает 25 000 000 рублей
б) второй	---	стоимость работ по договору не превышает 50 000 000 рублей
в) третий	Есть	стоимость работ по договору не превышает 300 000 000 рублей
г) четвертый	---	стоимость работ по договору составляет 300 000 000 рублей и более
д) пятый	---	---
е) простой	---	---
3.3. Сведения об уровне ответственности члена саморегулируемой организации по обязательствам по договору подряда на выполнение инженерных изысканий, подготовку проектной документации , по договору строительного подряда, по договору подряда на осуществление сноса, заключенным с использованием конкурентных способов заключения договоров, и предельному размеру обязательств по таким договорам, в соответствии с которым указанным членом внесен взнос в компенсационный фонд обеспечения договорных обязательств (нужное выделить):		
а) первый	---	предельный размер обязательств по договорам не превышает 25 000 000 рублей
б) второй	---	предельный размер обязательств по договорам не превышает 50 000 000 рублей
в) третий	Есть	предельный размер обязательств по договорам не превышает 300 000 000 рублей
г) четвертый	---	предельный размер обязательств по договорам составляет 300 000 000 рублей и более
д) пятый	---	---
4. Сведения о приостановлении права выполнять инженерные изыскания, осуществлять подготовку проектной документации , строительство, реконструкцию, капитальный ремонт, снос объектов капитального строительства:		
4.1. Дата, с которой приостановлено право выполнения работ (число, месяц, год)		---
4.2. Срок, на который приостановлено право выполнения работ		---

Генеральный директор

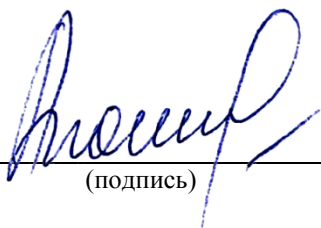


(подпись)

А.А. Ткачев