


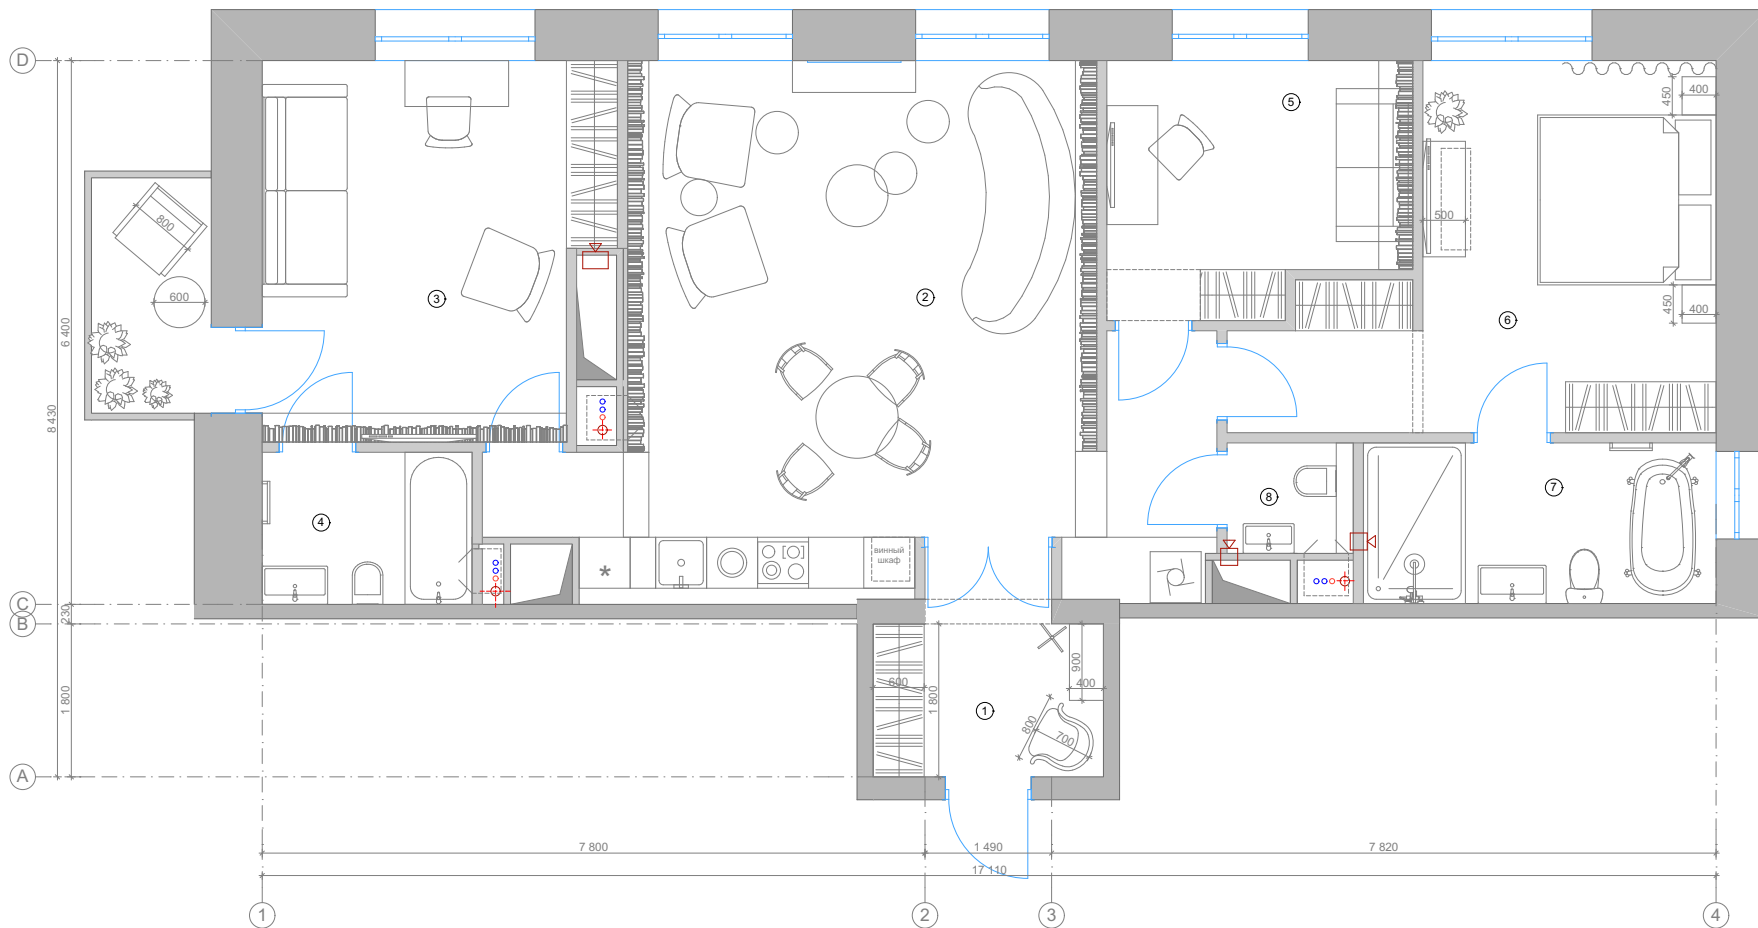

Экспликация помещений

1. Прихожая
2. Кухня-гостиная
3. Санузел
4. Спальня
5. Кабинет
6. Спальня
7. Санузел
8. Гостевой санузел

Общая площадь

Вариант 1

Проект Д0937
Дизайнер
Выполнил

Версия 0.1
Миролюбов И.
Емельянуков И.

TD