



1-1

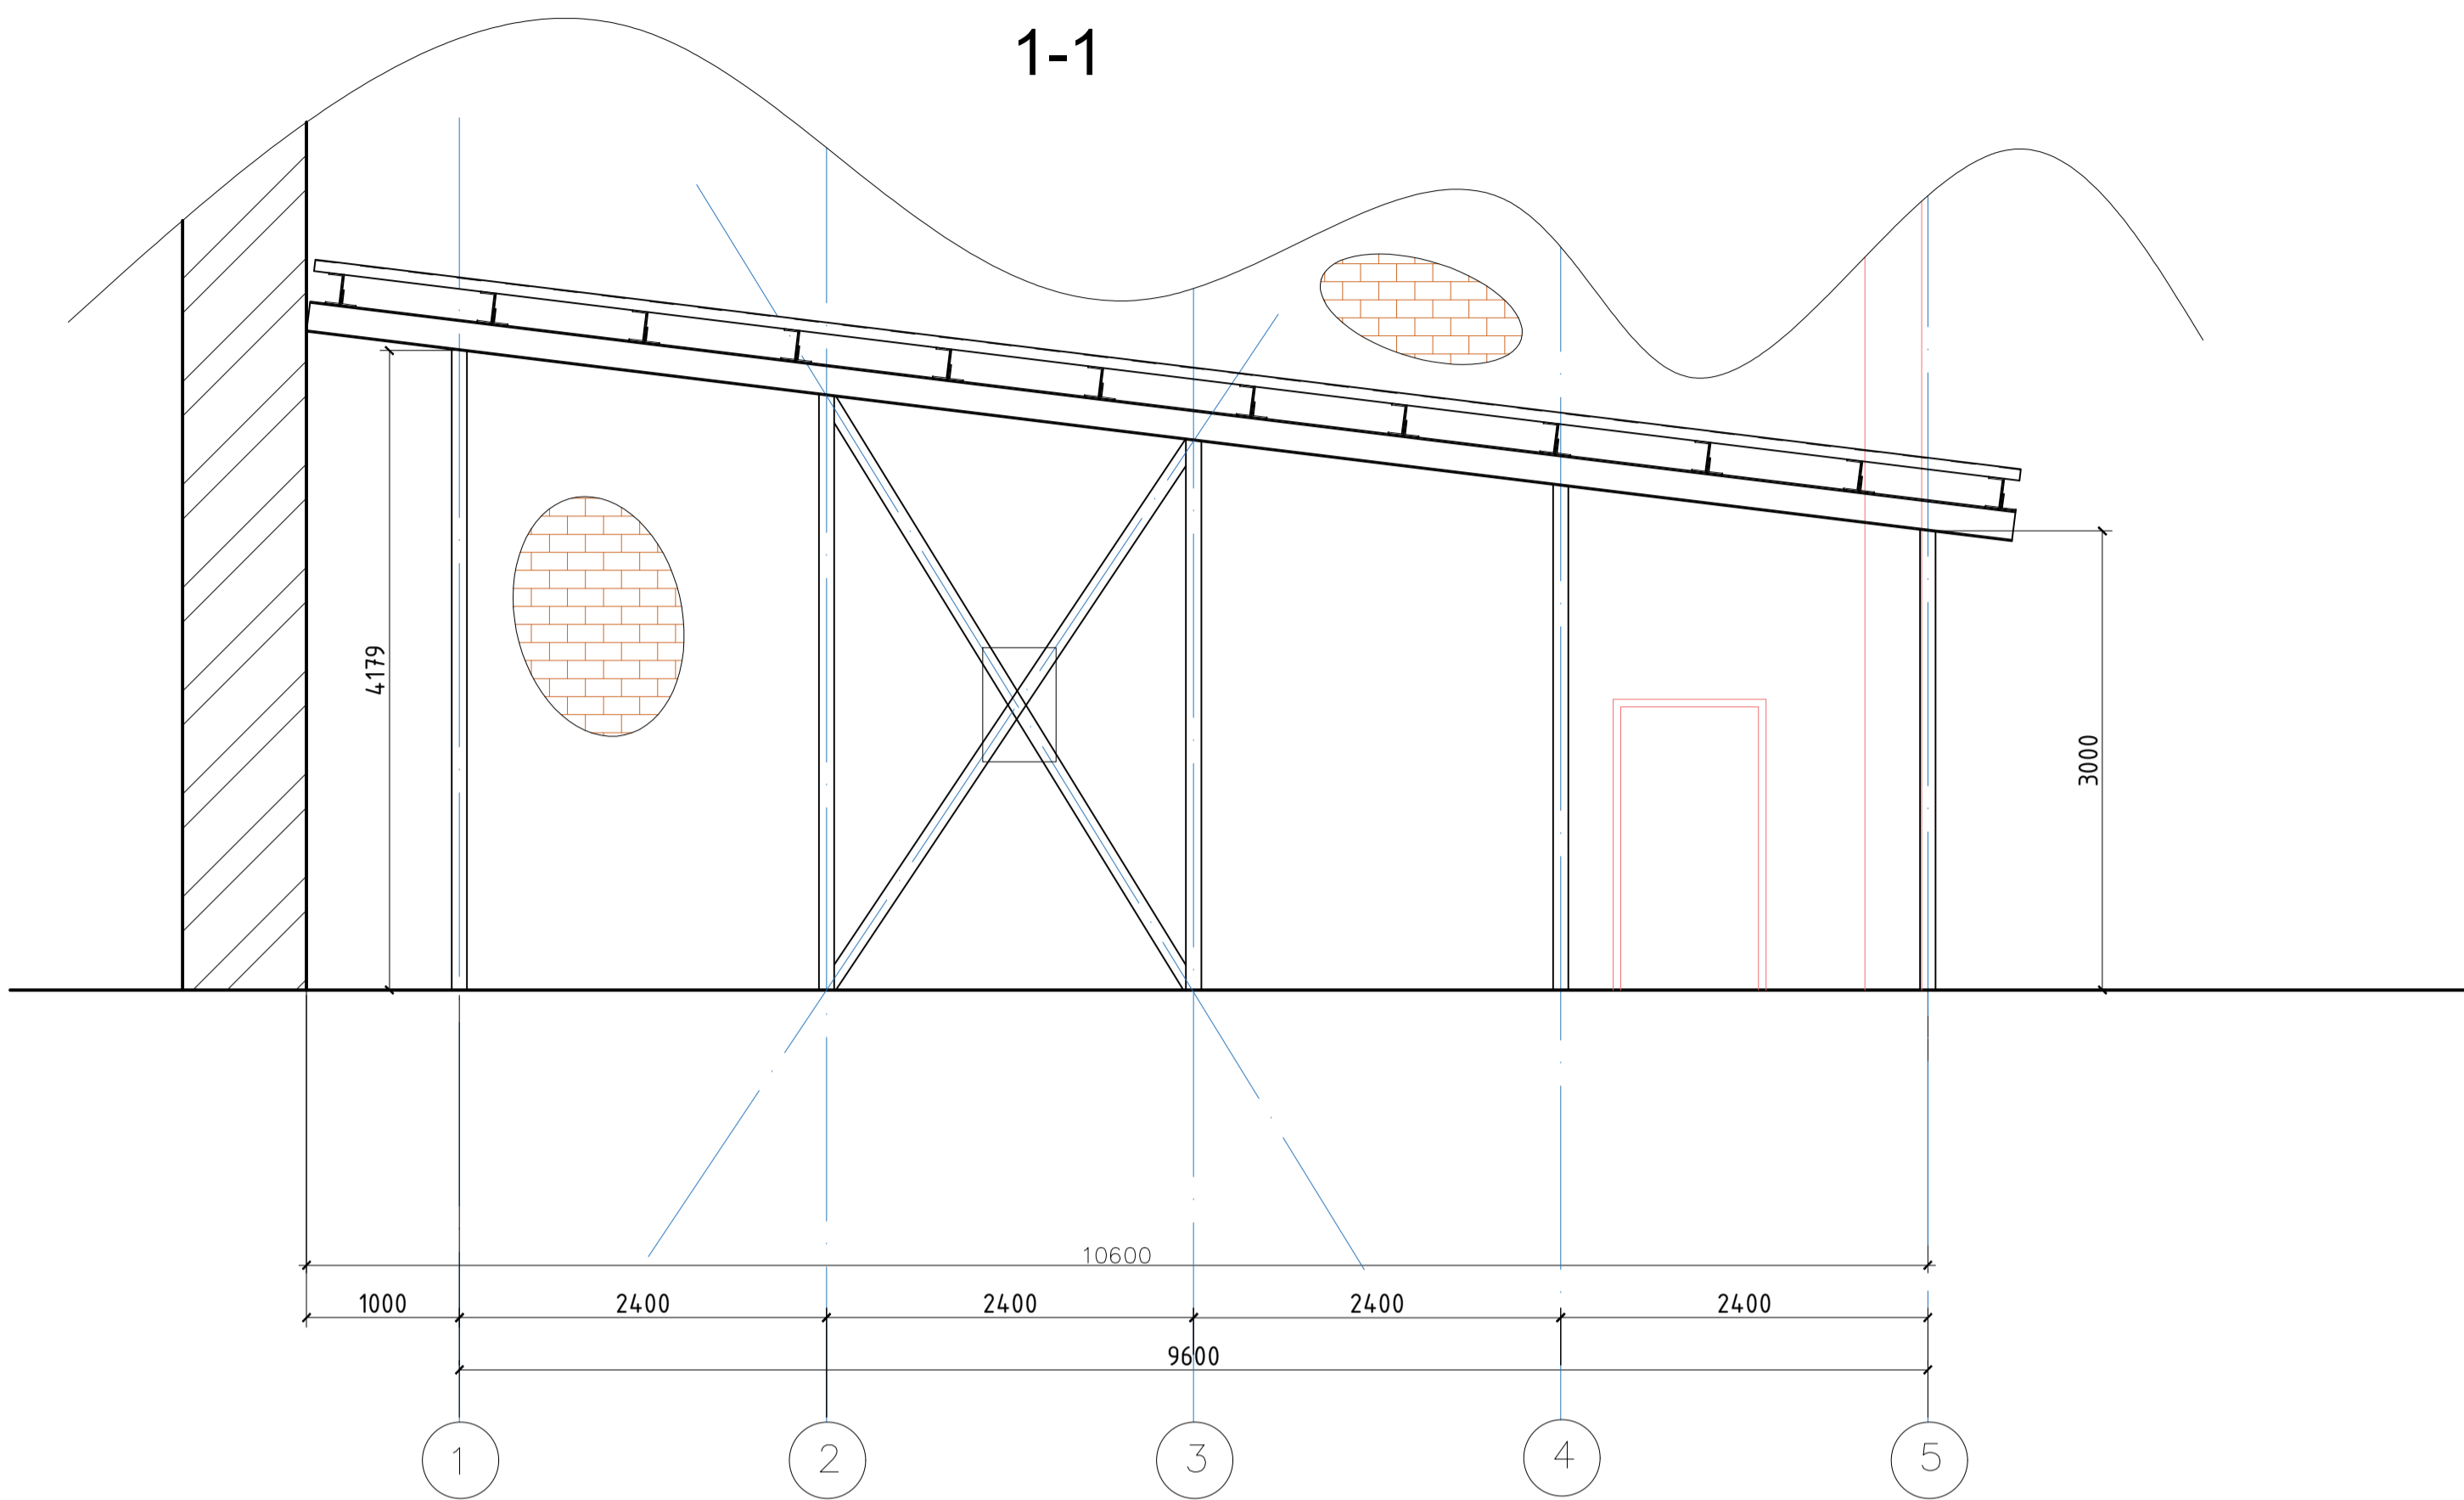

2-2

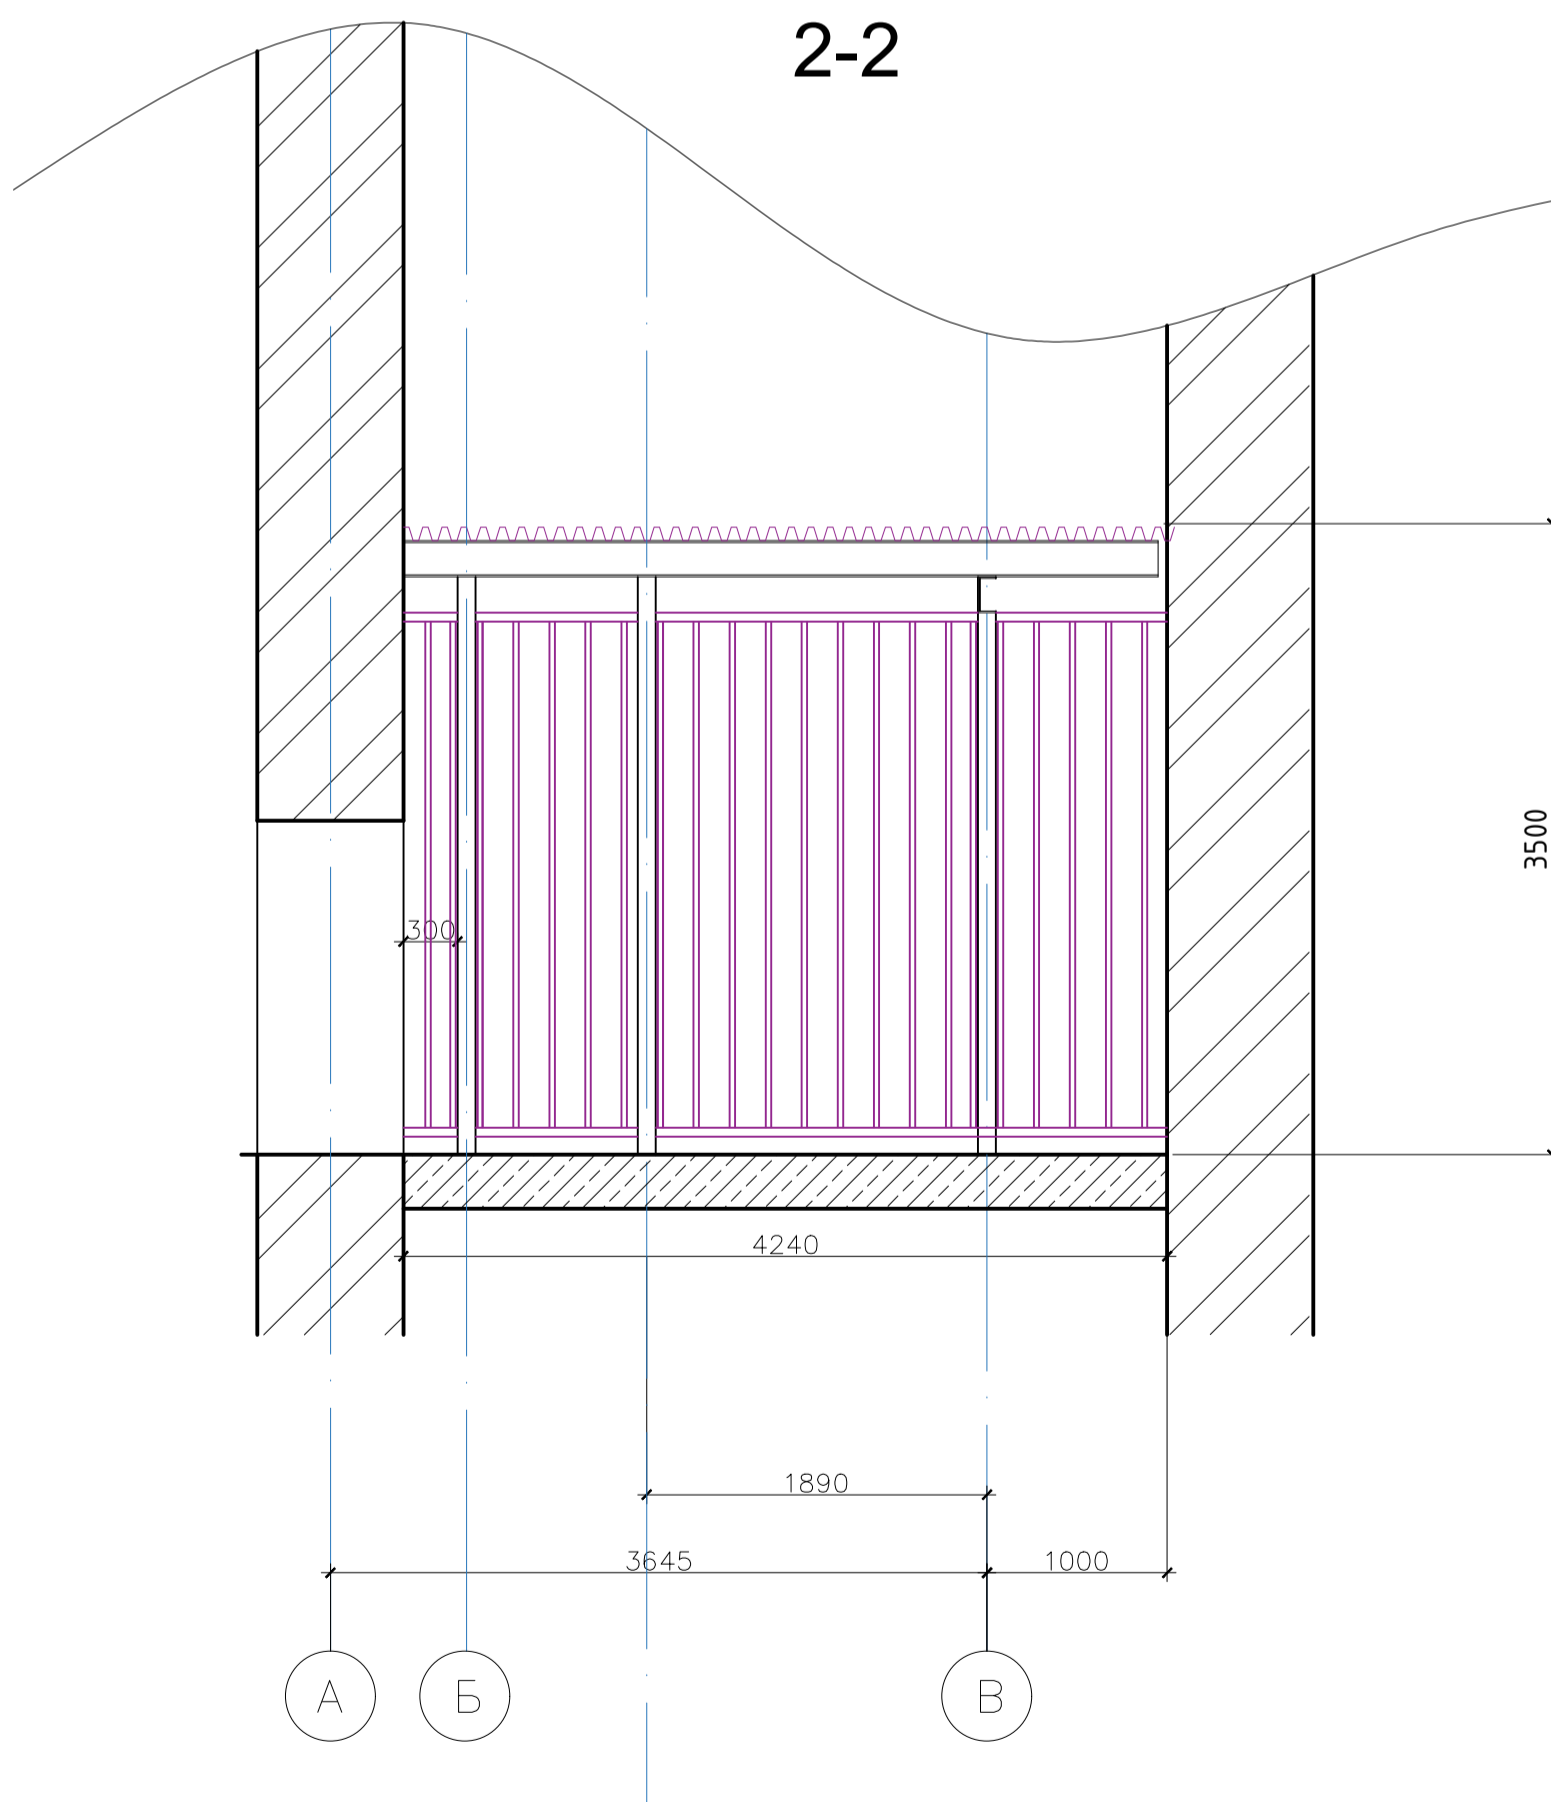

Согласовано

Имя, № подл.	Подпись и дата	Взам. инв. №

г. Москва, Балакиревский переулок, 21					
Изм.	Кол. уч.	Лист	№ док.	Подп.	Дата
Разработал	Березин А.П.				
ГАП	Ли А.М.				
ГИП	Ли Д.Е.				
Архитектурные решения					Стадия
Разрез 1-1, разрез 2-2					Лист
					Листов
					Р
					000 "МТ-ПРОЕКТ"