


План подвала

Нам подвала

На 1 этаж
местоположение приблизительное


Вентиляцію не деламі!

Пл.ДН 1-20 ЭПД.Ж.Д

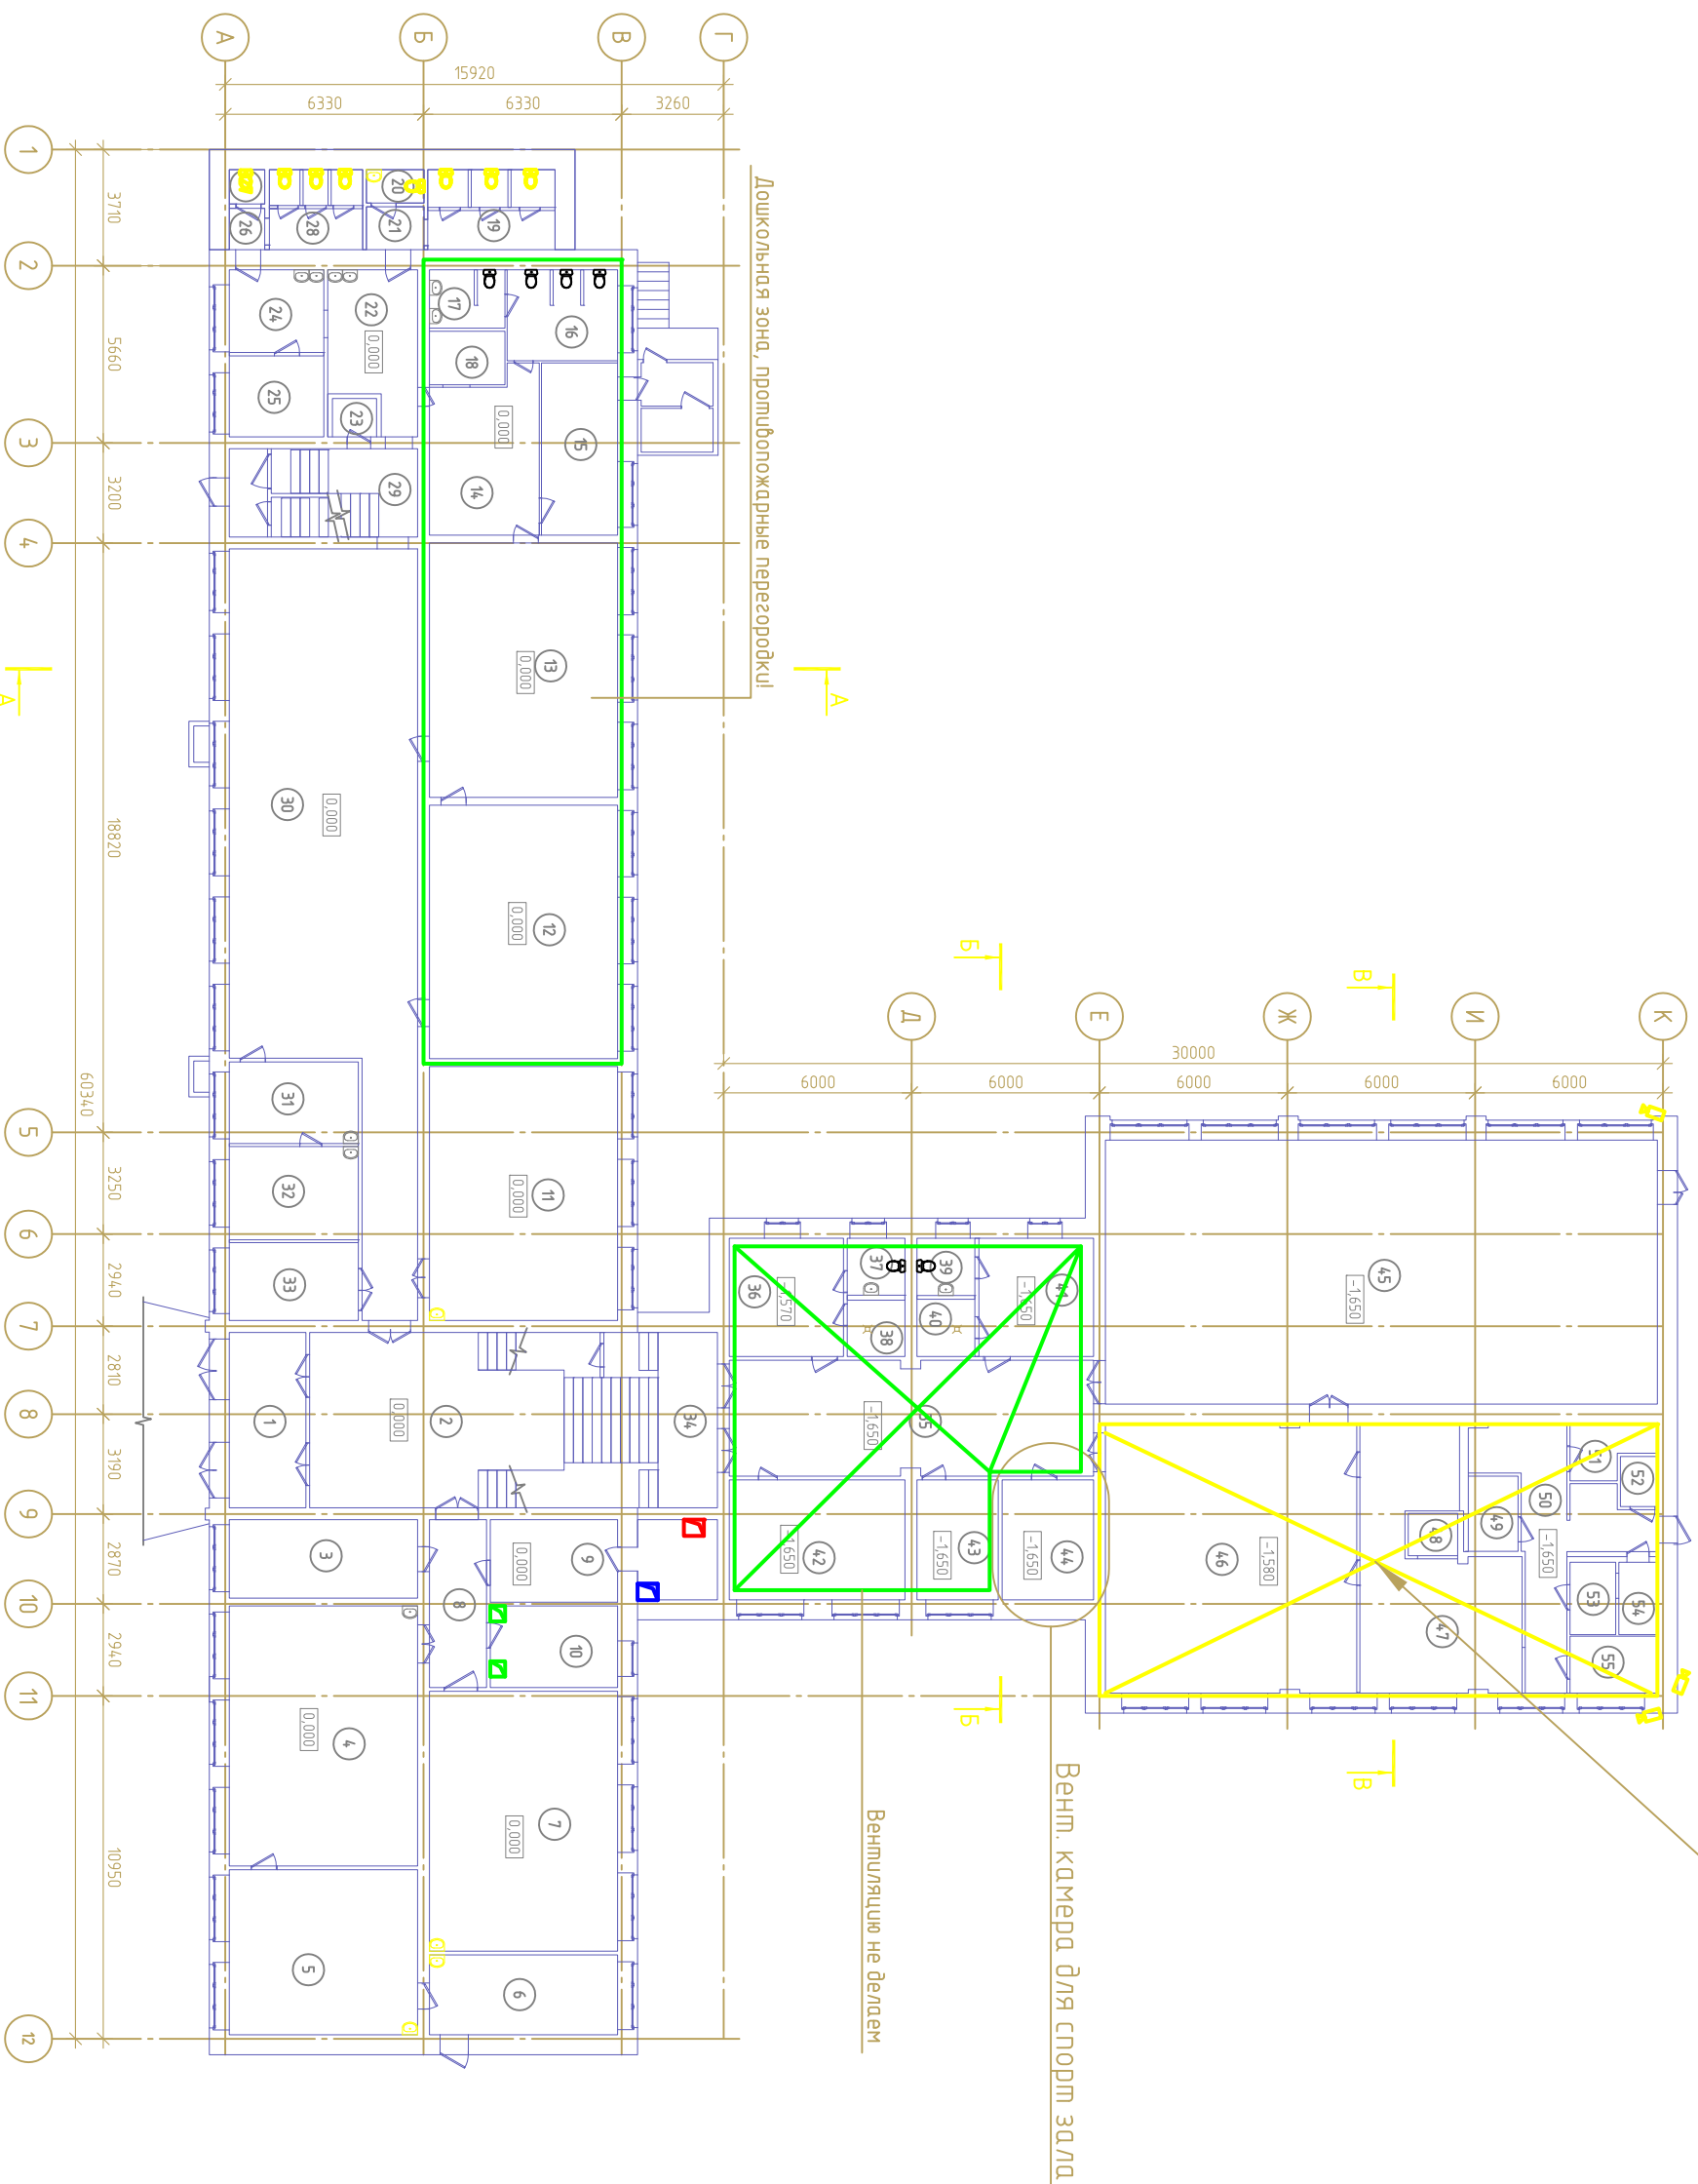

Экспликация помещений

Номер помещения	Наименование	Площадь, кв. м	Классификация
1	Толфуар		
2	Фойе		
3	Кабинет директора		
4	Кабинет менеджера		
5	Кабинет менеджера		
6	Кабинет менеджера		
7	Кабинет начальника отдела		
8	Коридор		
9	Электрощитовая		
10	Техническое помещение		
11	Кабинет начальника отдела		
12	Кабинет		
13	Кабинет		
14	Кабинет		
15	Толфуар		
16	Сан. узлы		
17	Сан. узлы		
18	Ночная охрана		
19	Сан. узлы		
20	Сан. узлы		
21	Коридор		
22	Коридор		
23	КСИ		
24	Коридор		
25	Техническое помещение		
26	Коридор		
27	Сан. узлы		
28	Сан. узлы		
29	Лестница		
30	Холл		
31	Недвучиский кабинет		
32	Недвучиский кабинет		
33	Кабинет видеонаблюдения		
34	Лестница		
35	Коридор		
36	Разделочная		
37	Сан. узлы		
38	Душевая		
39	Сан. узлы		
40	Душевая		
41	Разделочная		
42	Гидрофоб		
43	Помещение для холодильников		
44	Будушняя		
45	Спортивный зал		
46	Складская		
47	Помещение кухни		
48	Помещение кухни		
49	Помещение кухни		
50	Помещение кухни		
51	Помещение кухни		
52	Помещение кухни		
53	Помещение кухни		
54	Помещение кухни		
55	Помещение кухни		

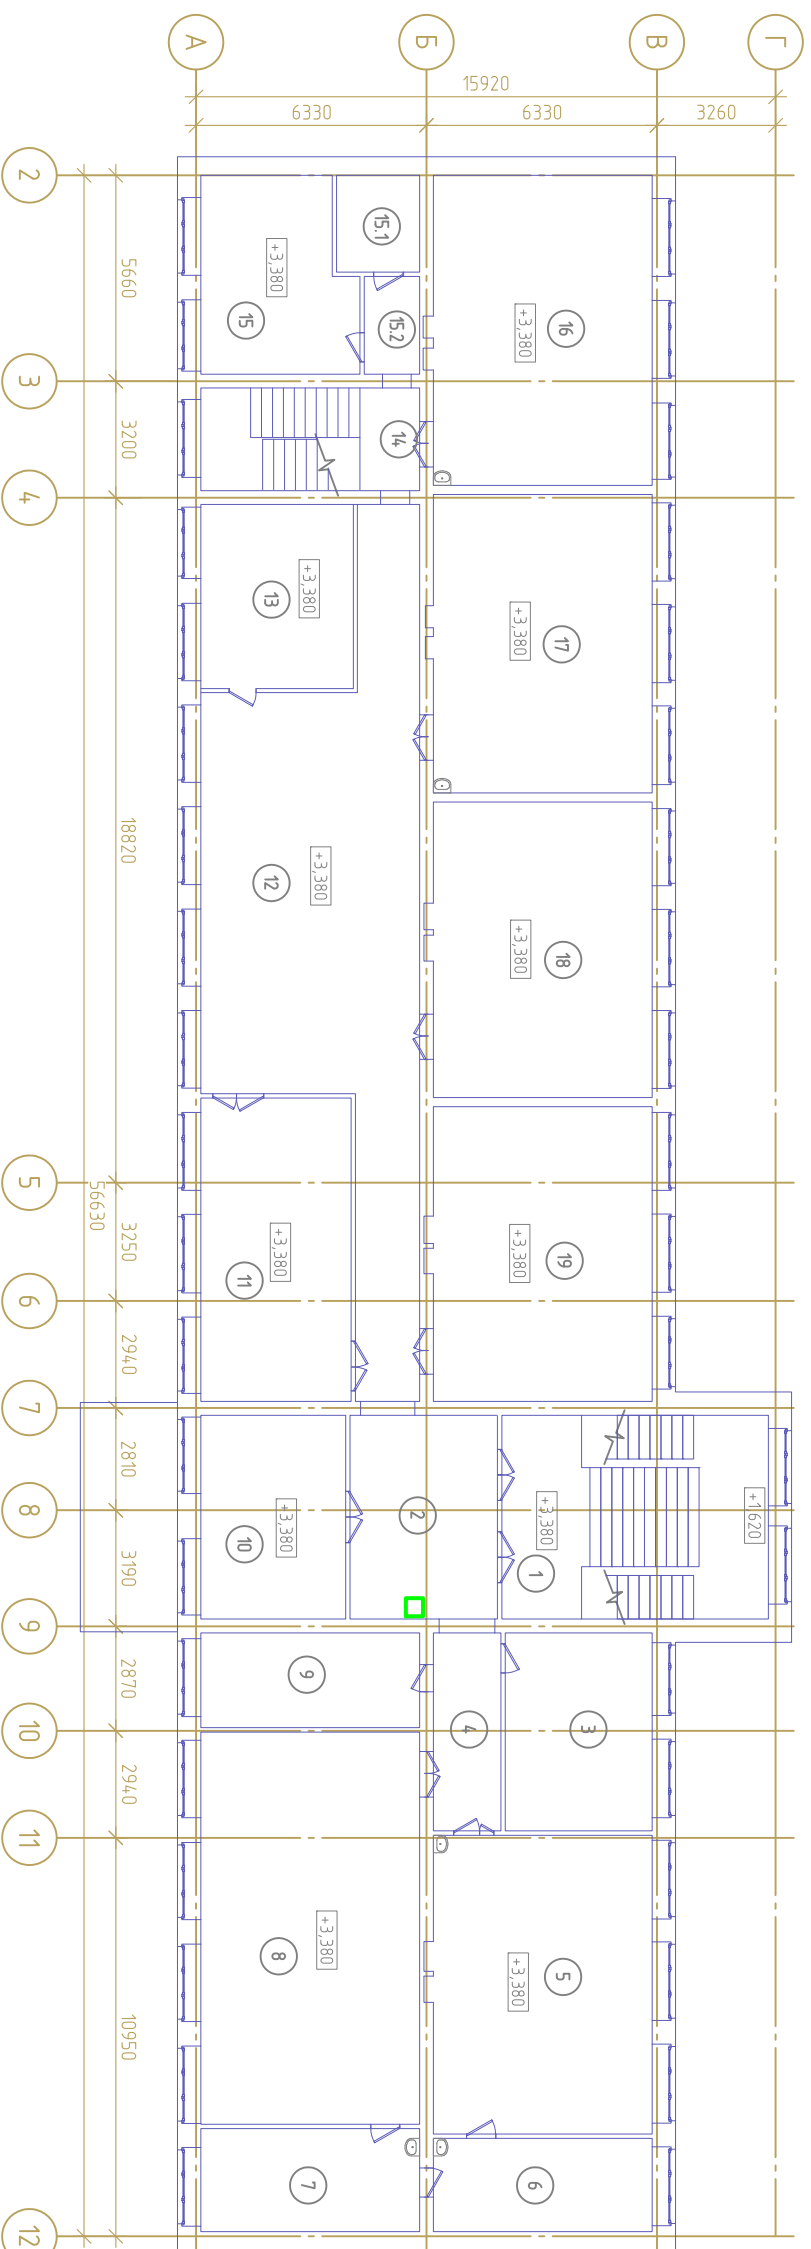

План 2-20 этажа

Экспликация помещений

№ по- счету	Наименование	Площадь, м ²	Кол- во, шт.
1	Лестница		
2	Коридор		
3	Кабинет испорту		
4	Коридор		
5	Кабинет хитов, Валюсы, георджи		
6	Лабораинская		
7	Лабораинская		
8	Кабинет информатики		
9	Учительская		
10	Библиотека		
11	Кабинет иностранных языков		
12	Холл		
13	Пренение кафе "Трибун"		
14	Лестница		
15	Кабинет задуна		
15.1	Подсобное помещение		
15.2	Коридор		
16	Кабинет начальных классов		
17	Кабинет начальных классов		
18	Кабинет русского языка и литературы		
19	Кабинет математики		