# Строительное задание

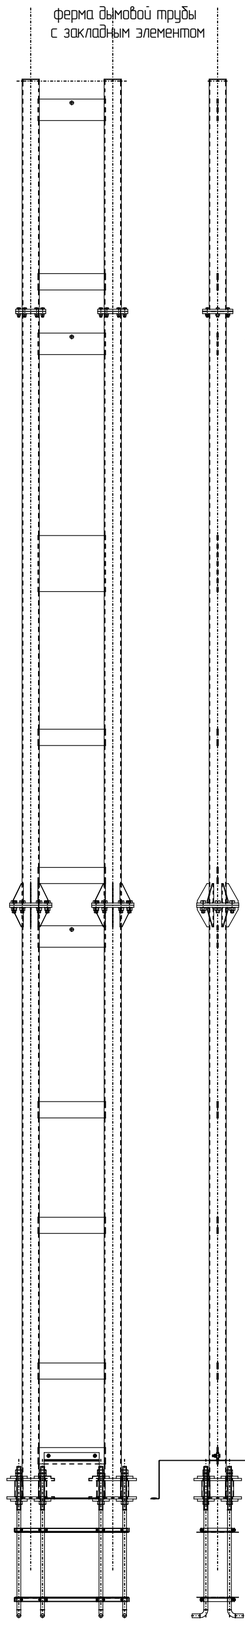


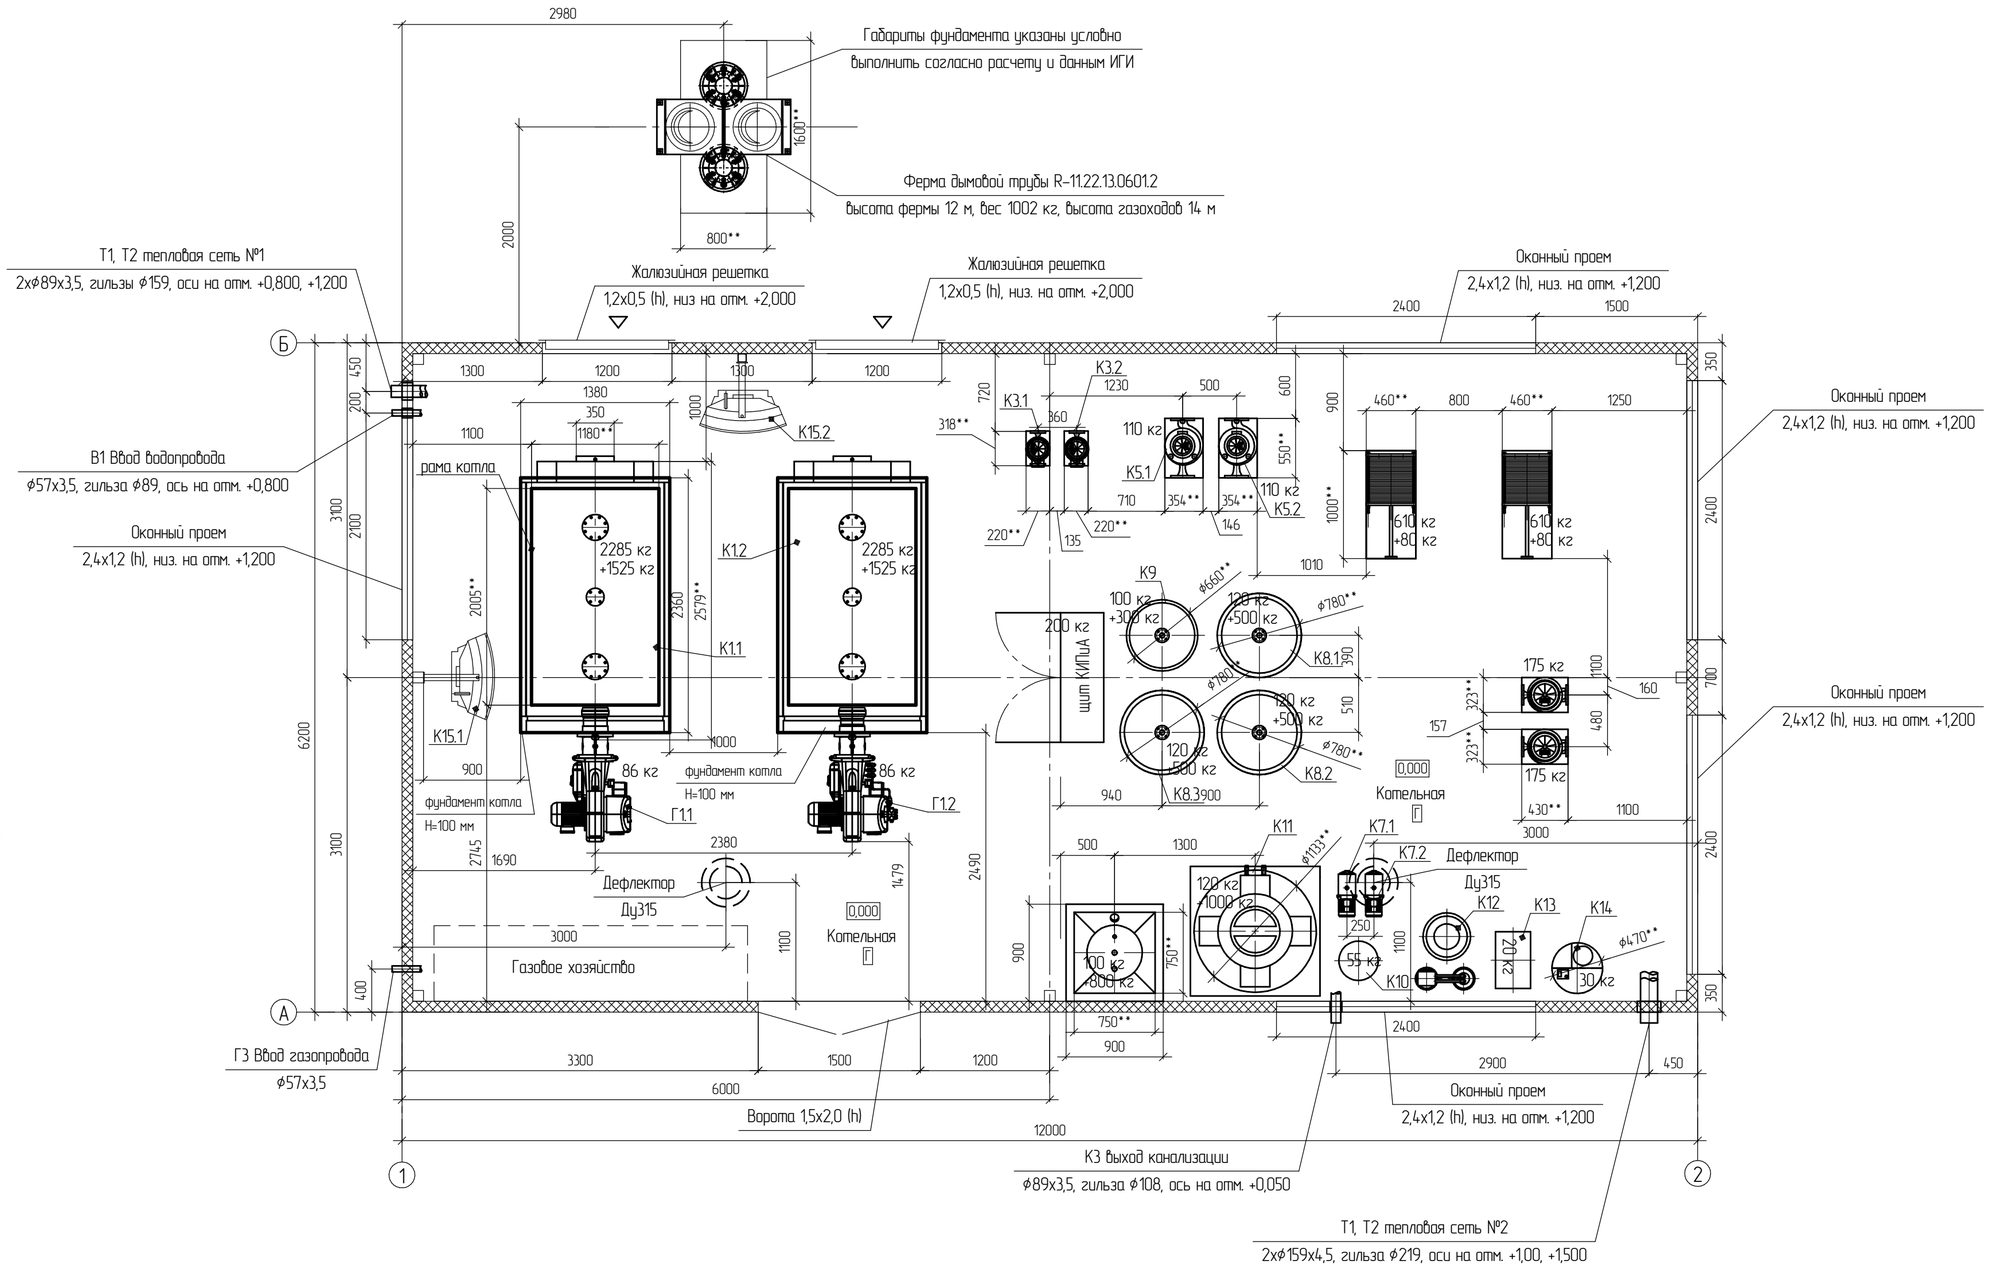


Примечания:
1. За отм. 0,000 принят уровень чистого пола котельной.
2. Котельная быстровозводимая – бетонный фундамент, каркас из металлического профиля, ограждающие конструкции – сэндвич-панели.
3. Кровля двускатная, с неорганизованным водостоком. Предусмотреть снегозадерживающие устройства.
4. Место установки –г. Екатеринбург. Климатические условия согласно СП 131.13130.2012.
5. Высота котельной в коньке +3,200 без учета кровельных панелей.
6. Размещение вспомогательного оборудование указано предварительно и может меняться в процессе рабочего проектирования.
7. Минимальная площадь остекления 11,35 м2.
8. Котлы установить на отм. +0,100.
9. Вес дымовой трубы без учета газоходов составляет 1,1 т.
10. Класс функциональной пожарной опасности Ф5.1, класс конструктивной пожарной опасности С0, степень огнестойкости IV.

| | | | | | | |
|---|---|---|---|---|---|---|
| Изм. | Кол.уч. | Лист | №док. | Подп. | Дата | 06-2019-ИОС7 |
| | | | | | | г.Екатеринбург, проезд Бокситовый, 1 |
| | | | | | | Газовая котельная мощностью 2,2 МВт — Стадия: П; Лист: 3; Листов: |
| Разраб. | | Оносов | | | 29.03 | План на отм. 0,000. |
| Пров. | | Винокуров | | | 29.03 | ТГВПРОЕКТ |
| Н. Контр. | | Дзенкаускас | | | 29.03 | |

Согласовано

Взам. инв. №

Подп. и дата

Инв. № подл.

Формат А3