



План

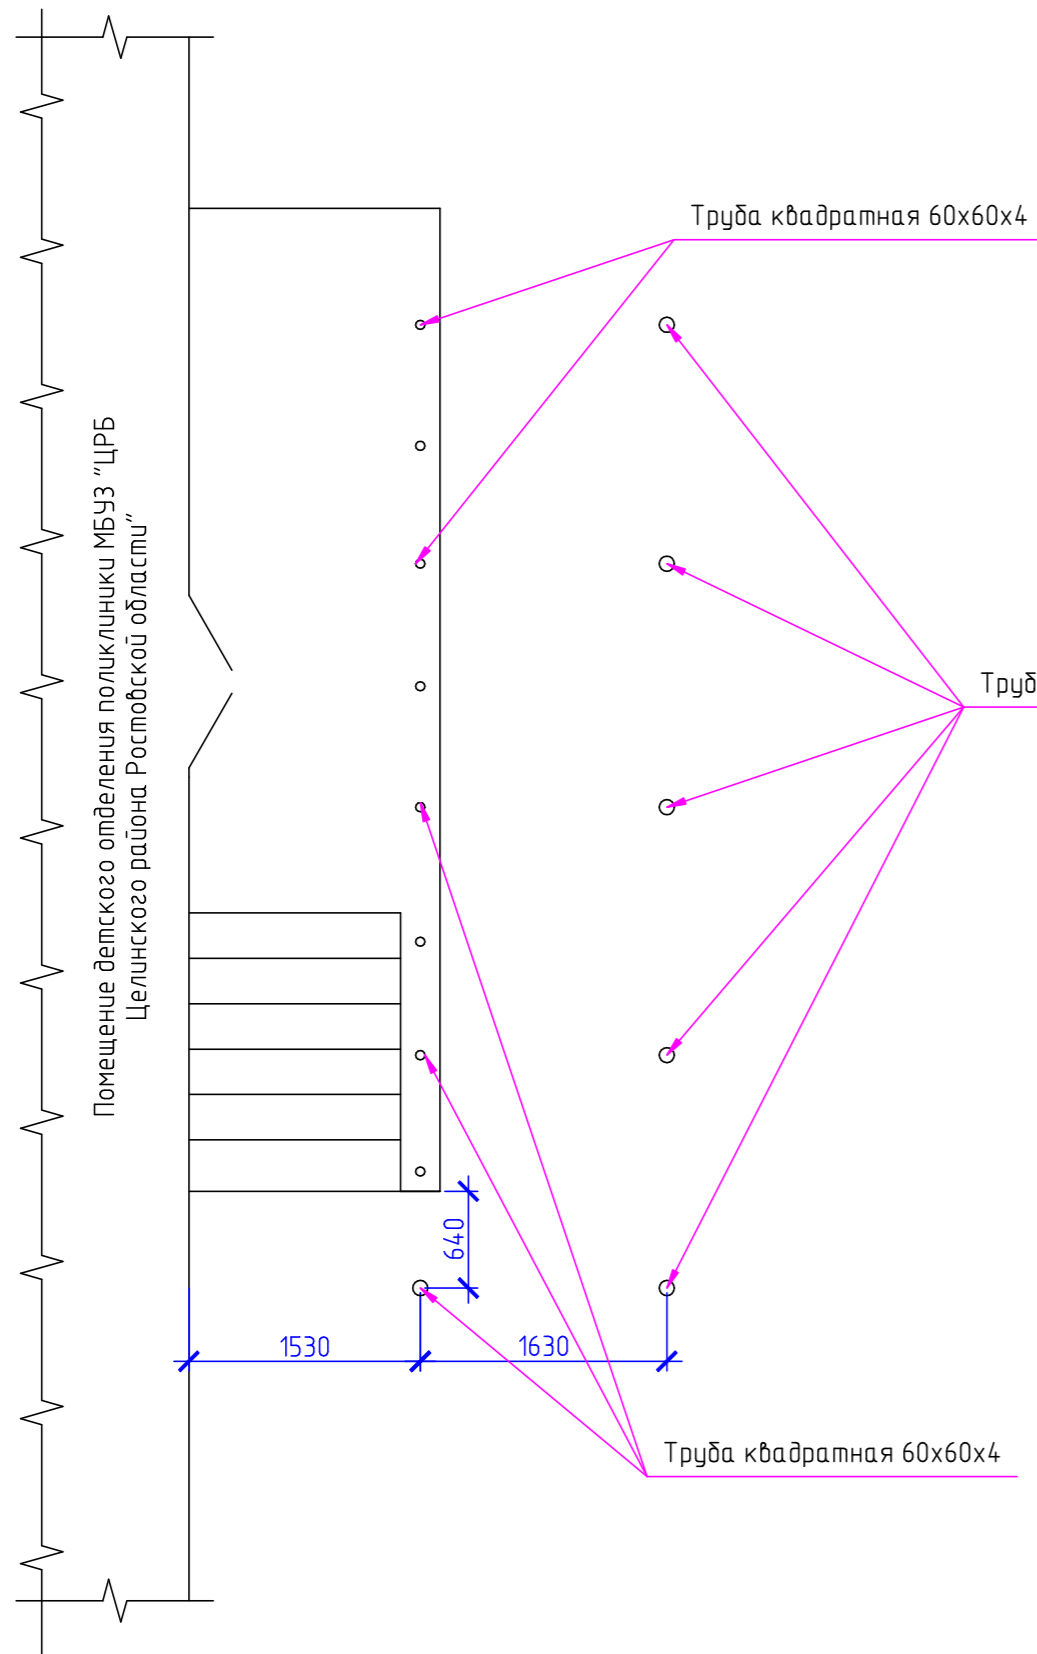

Фасад


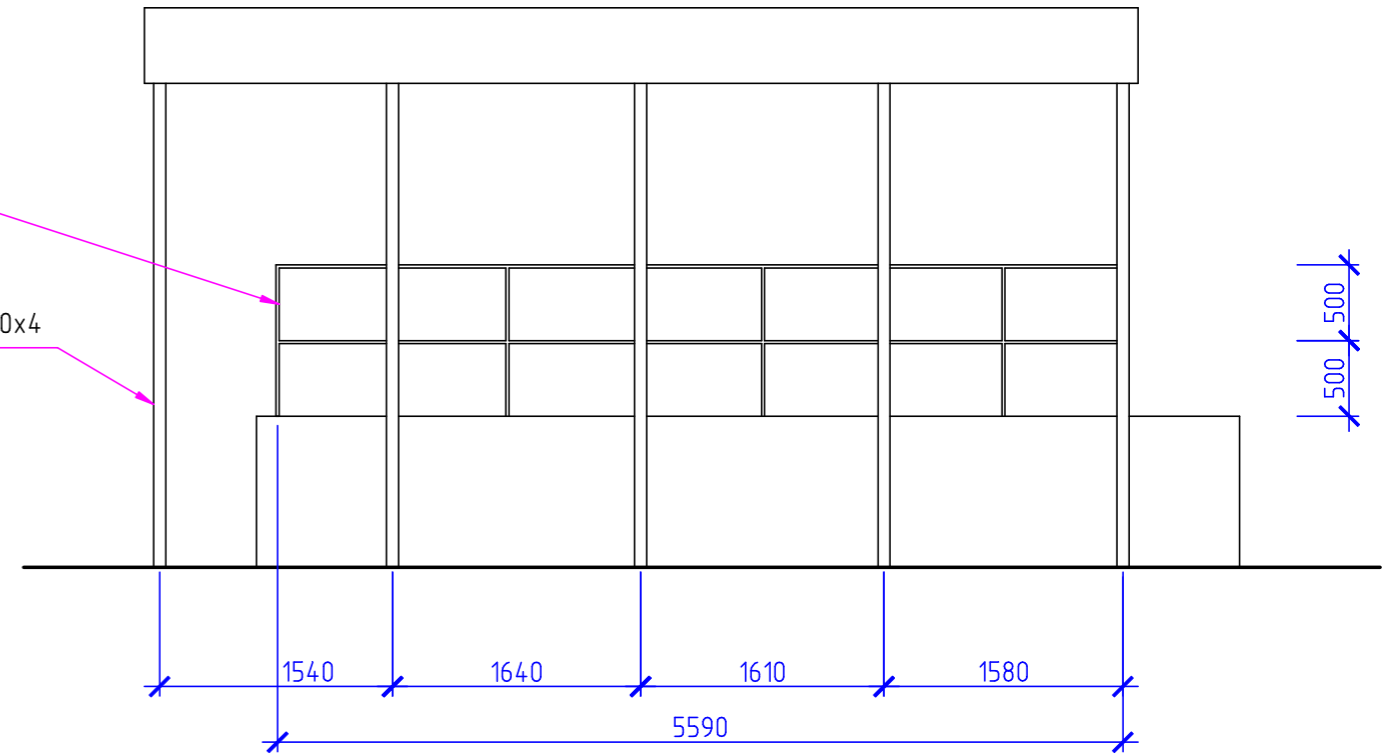


Согласовано


Взам. инв. №

Подп. и дата


Инв. № подл.

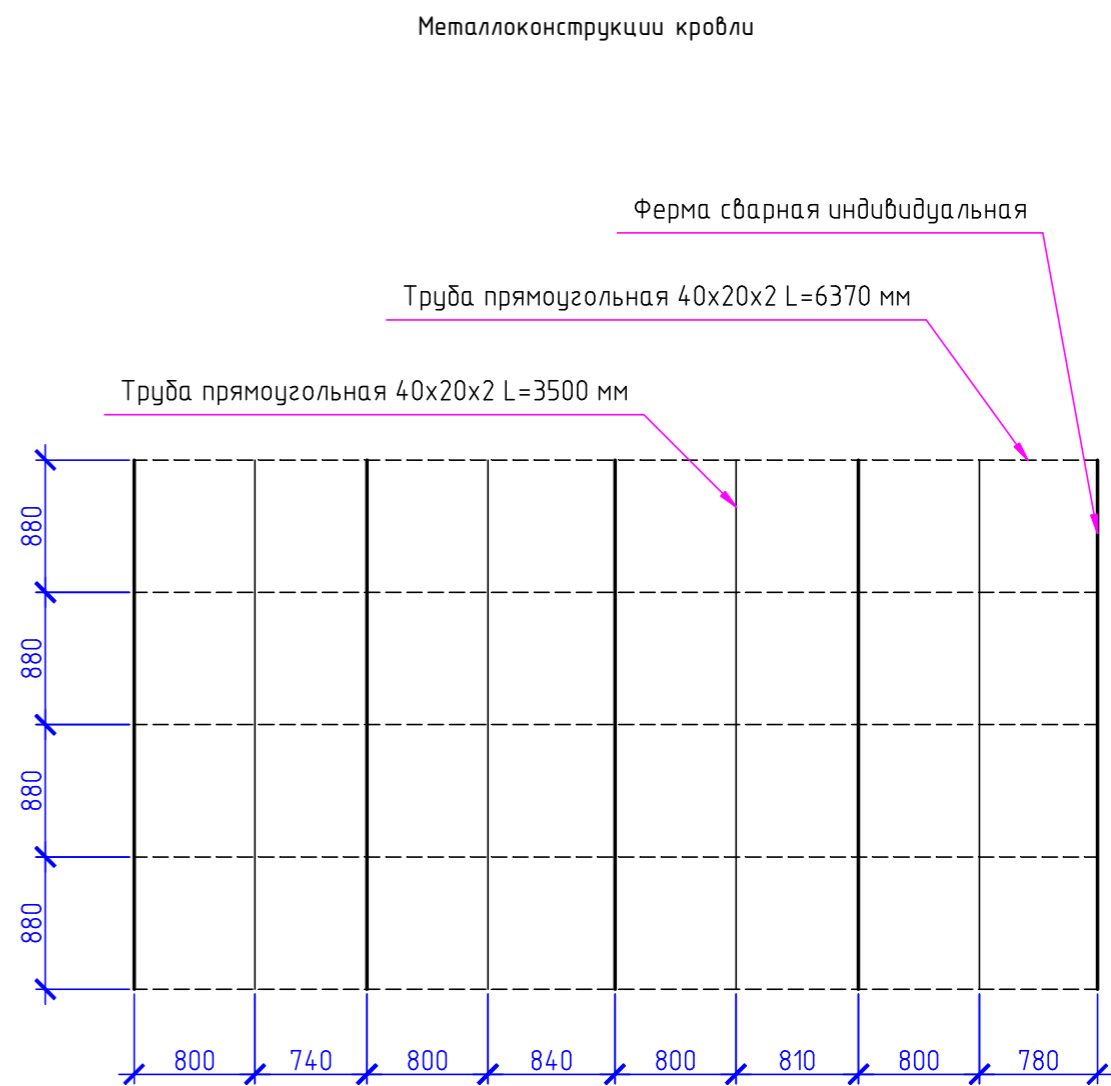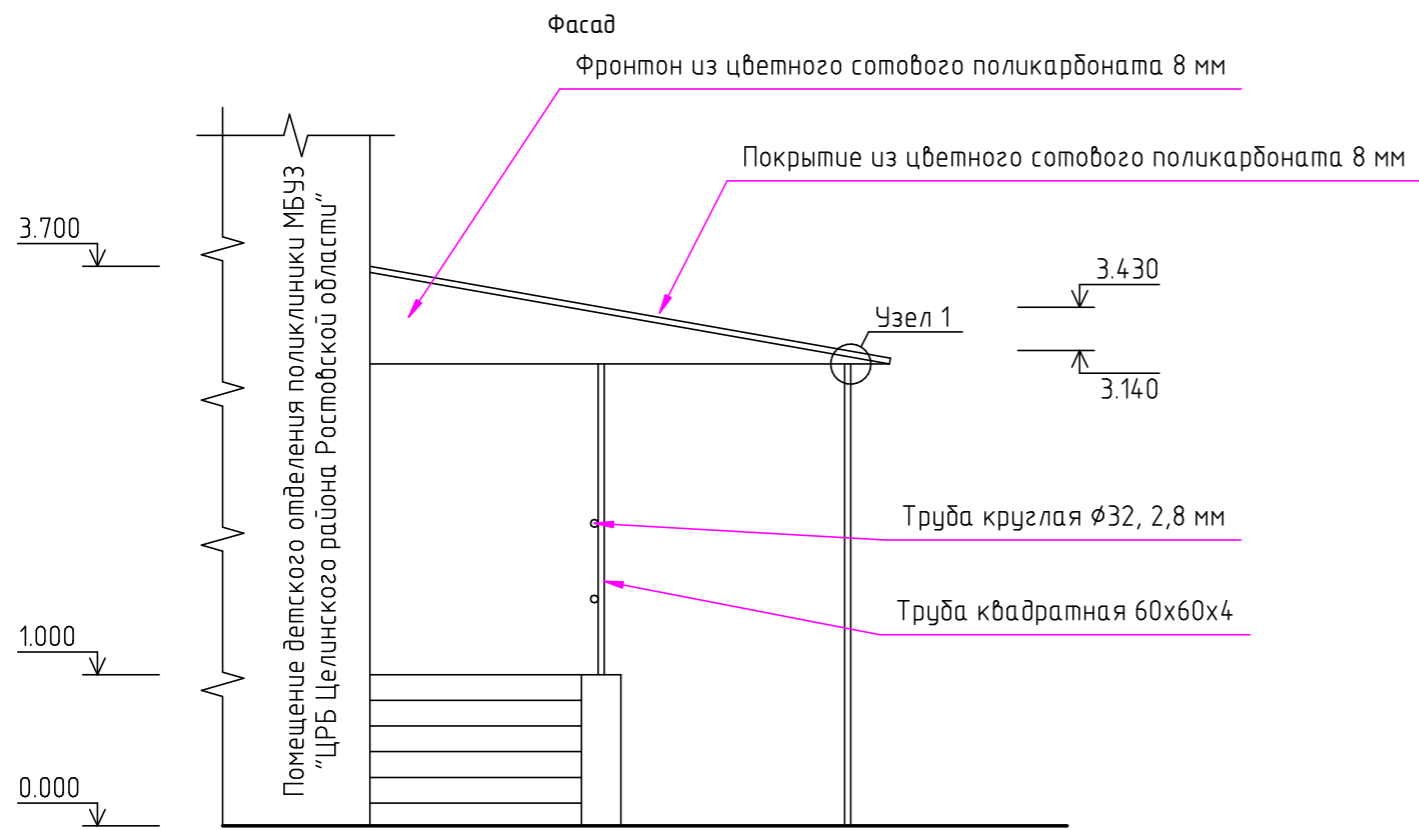

Узел 1

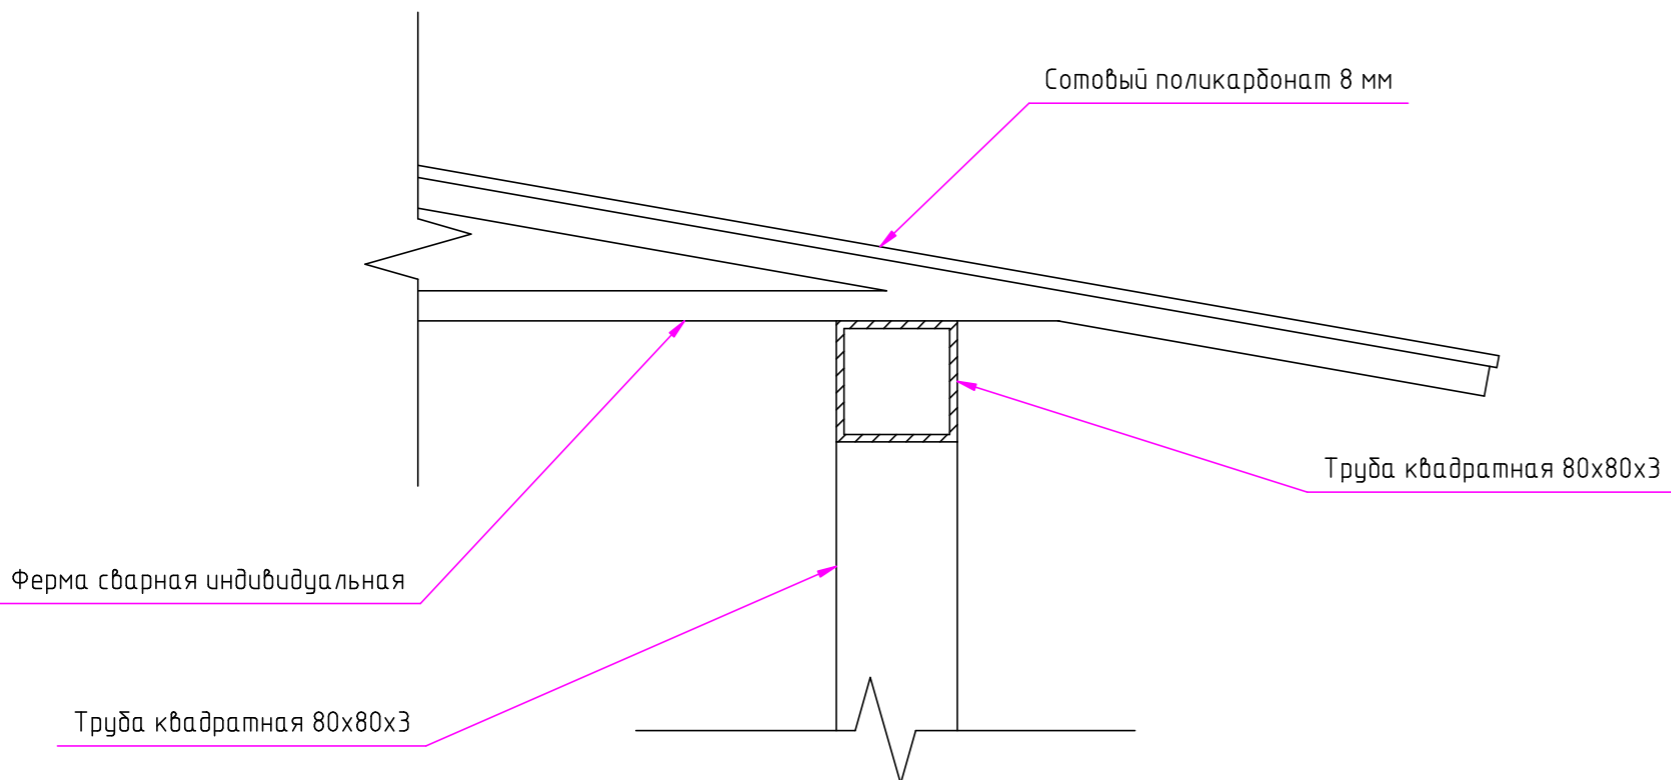


Согласовано			
Взам. инв. №			
Подп. и дата			
Инв. № подл.			

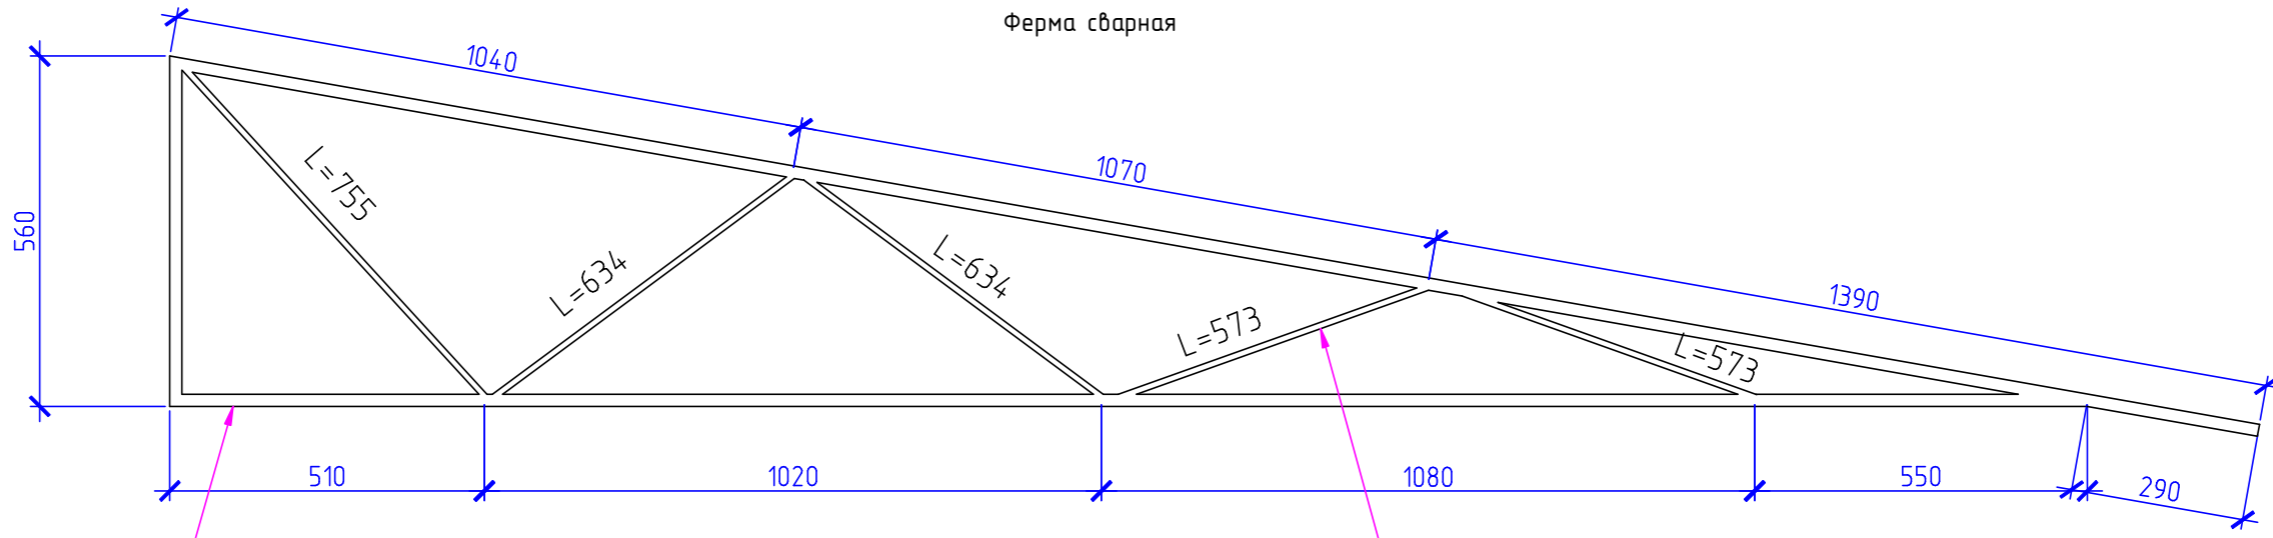

Труба прямоугольная 40x20x2

Труба квадратная 20x20x2

Фундамент

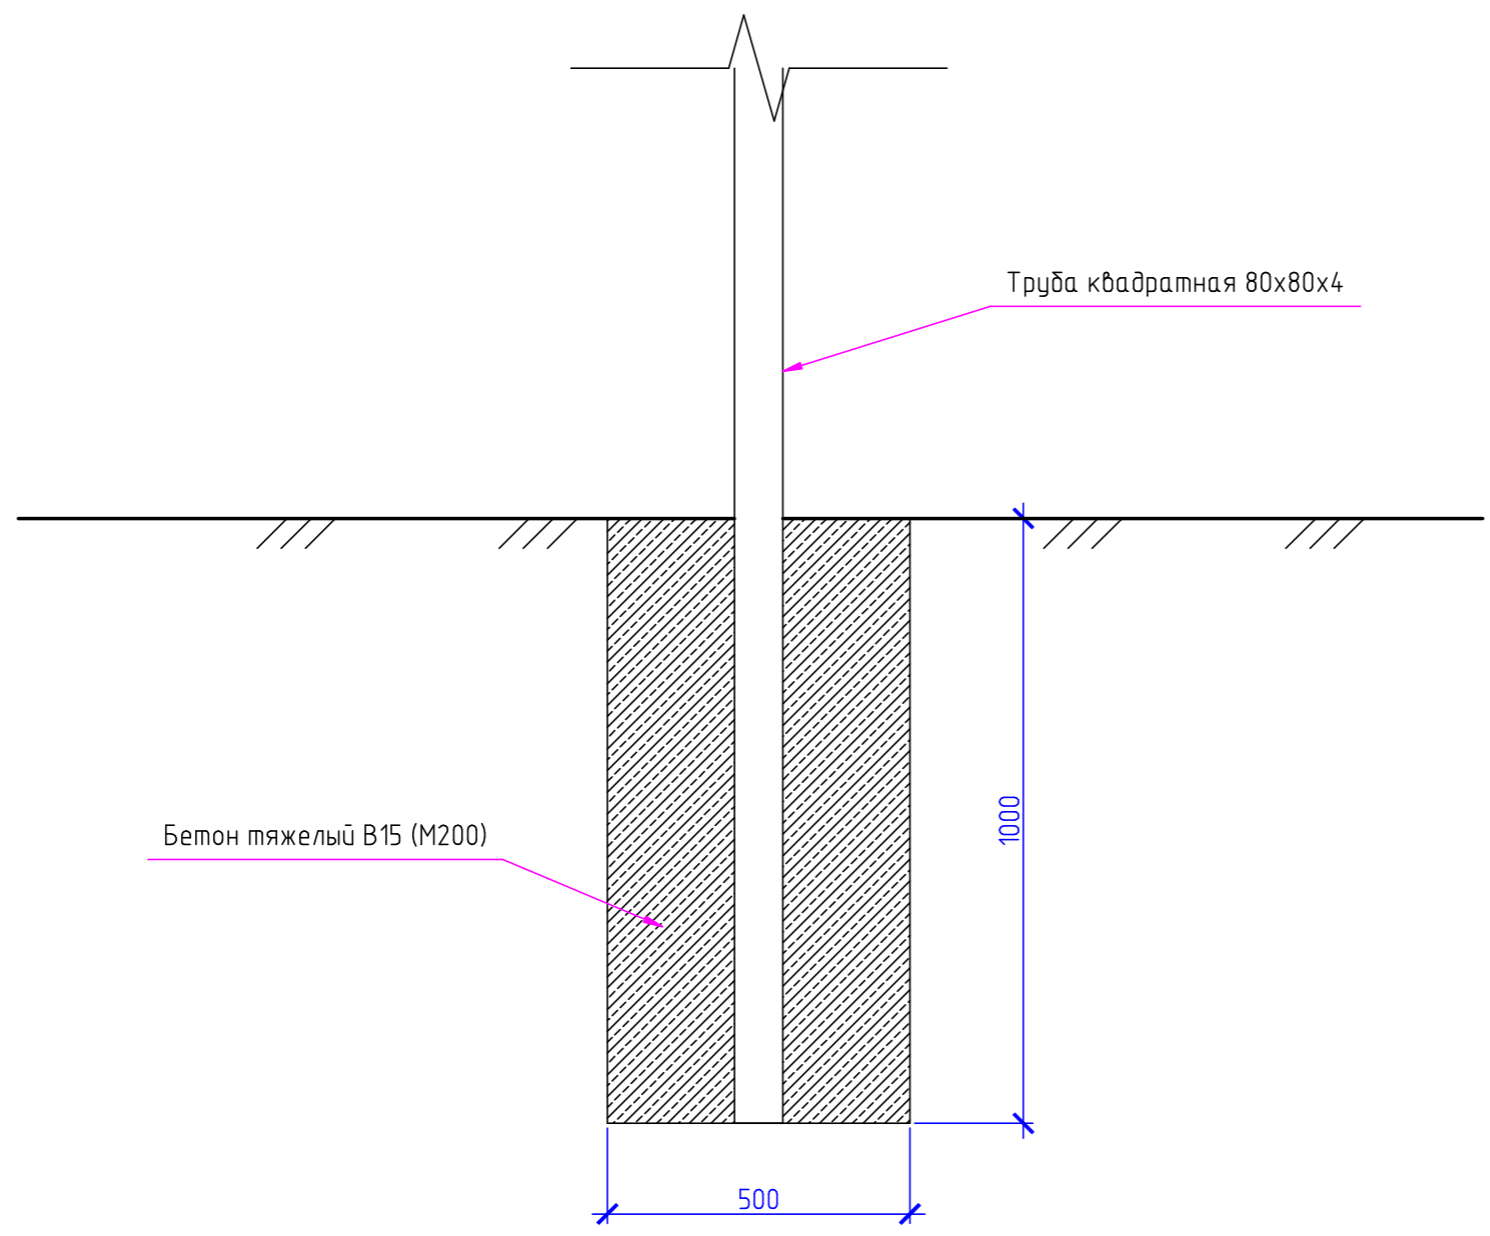

Согласовано

Взам. инв. №

Подп. и дата

Инв. № подл.