



1		розетка 220V
2		Телефон
3		RJ 45
4		вывод 220В
5		Слаботочный щит

План розеток		Лист 5	Дата 12.08.2019	Дизайнер Анисимова. Евгения 8 (925) 7970478
Караоке клуб. Москва, Ленинский проспект 88.				

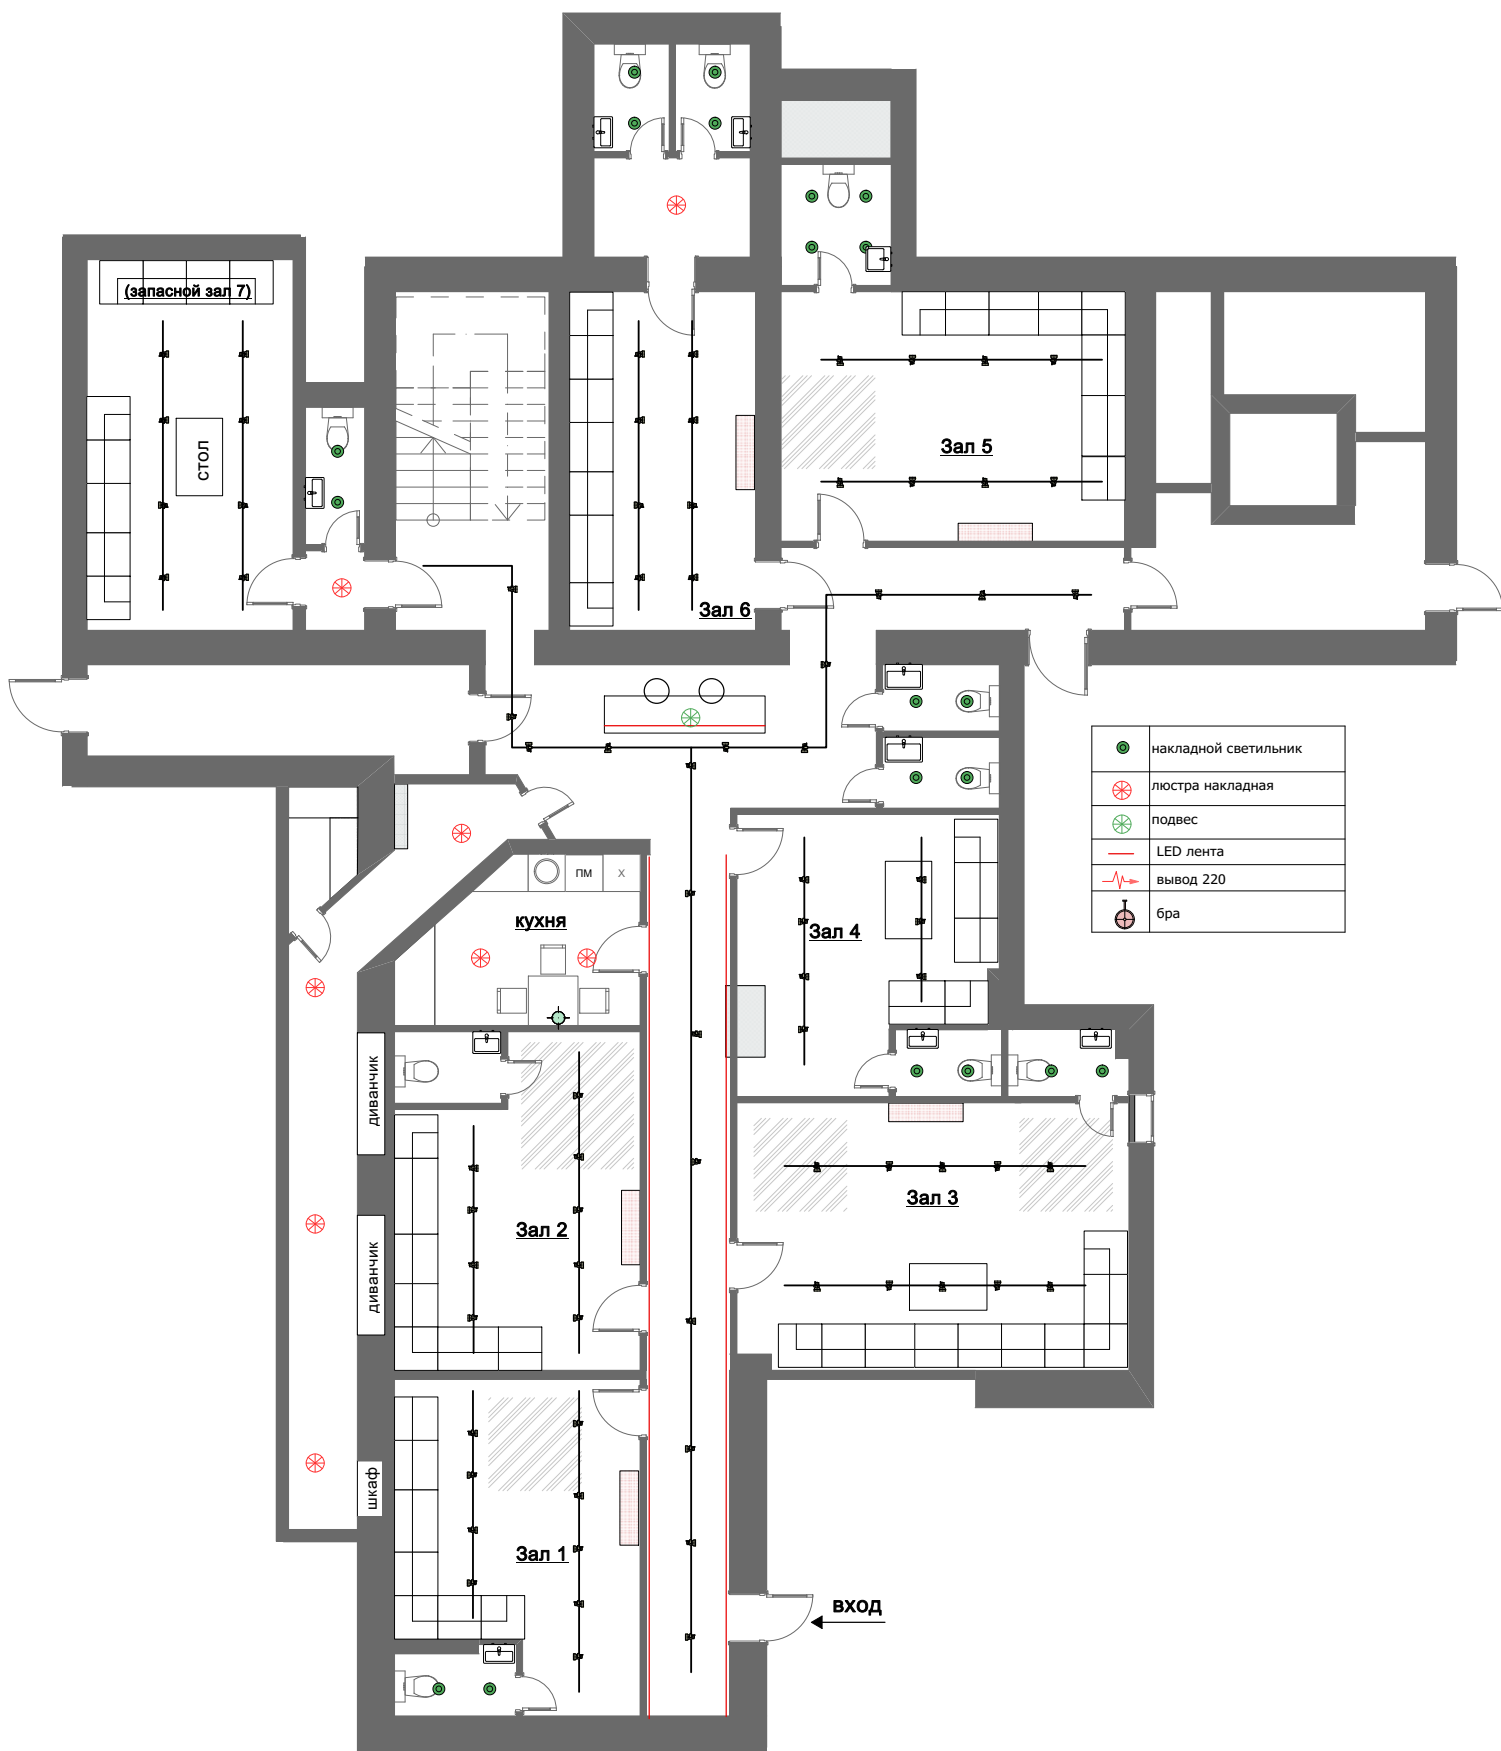


	накладной светильник
	люстра накладная
	подвес
	LED лента
	вывод 220
	бра

План освещения			Дизайнер Анисимова. Евгения 8 (925) 7970478
Караоке клуб. Москва, Ленинский проспект 88.	Лист 6	Дата 12.08.2019	

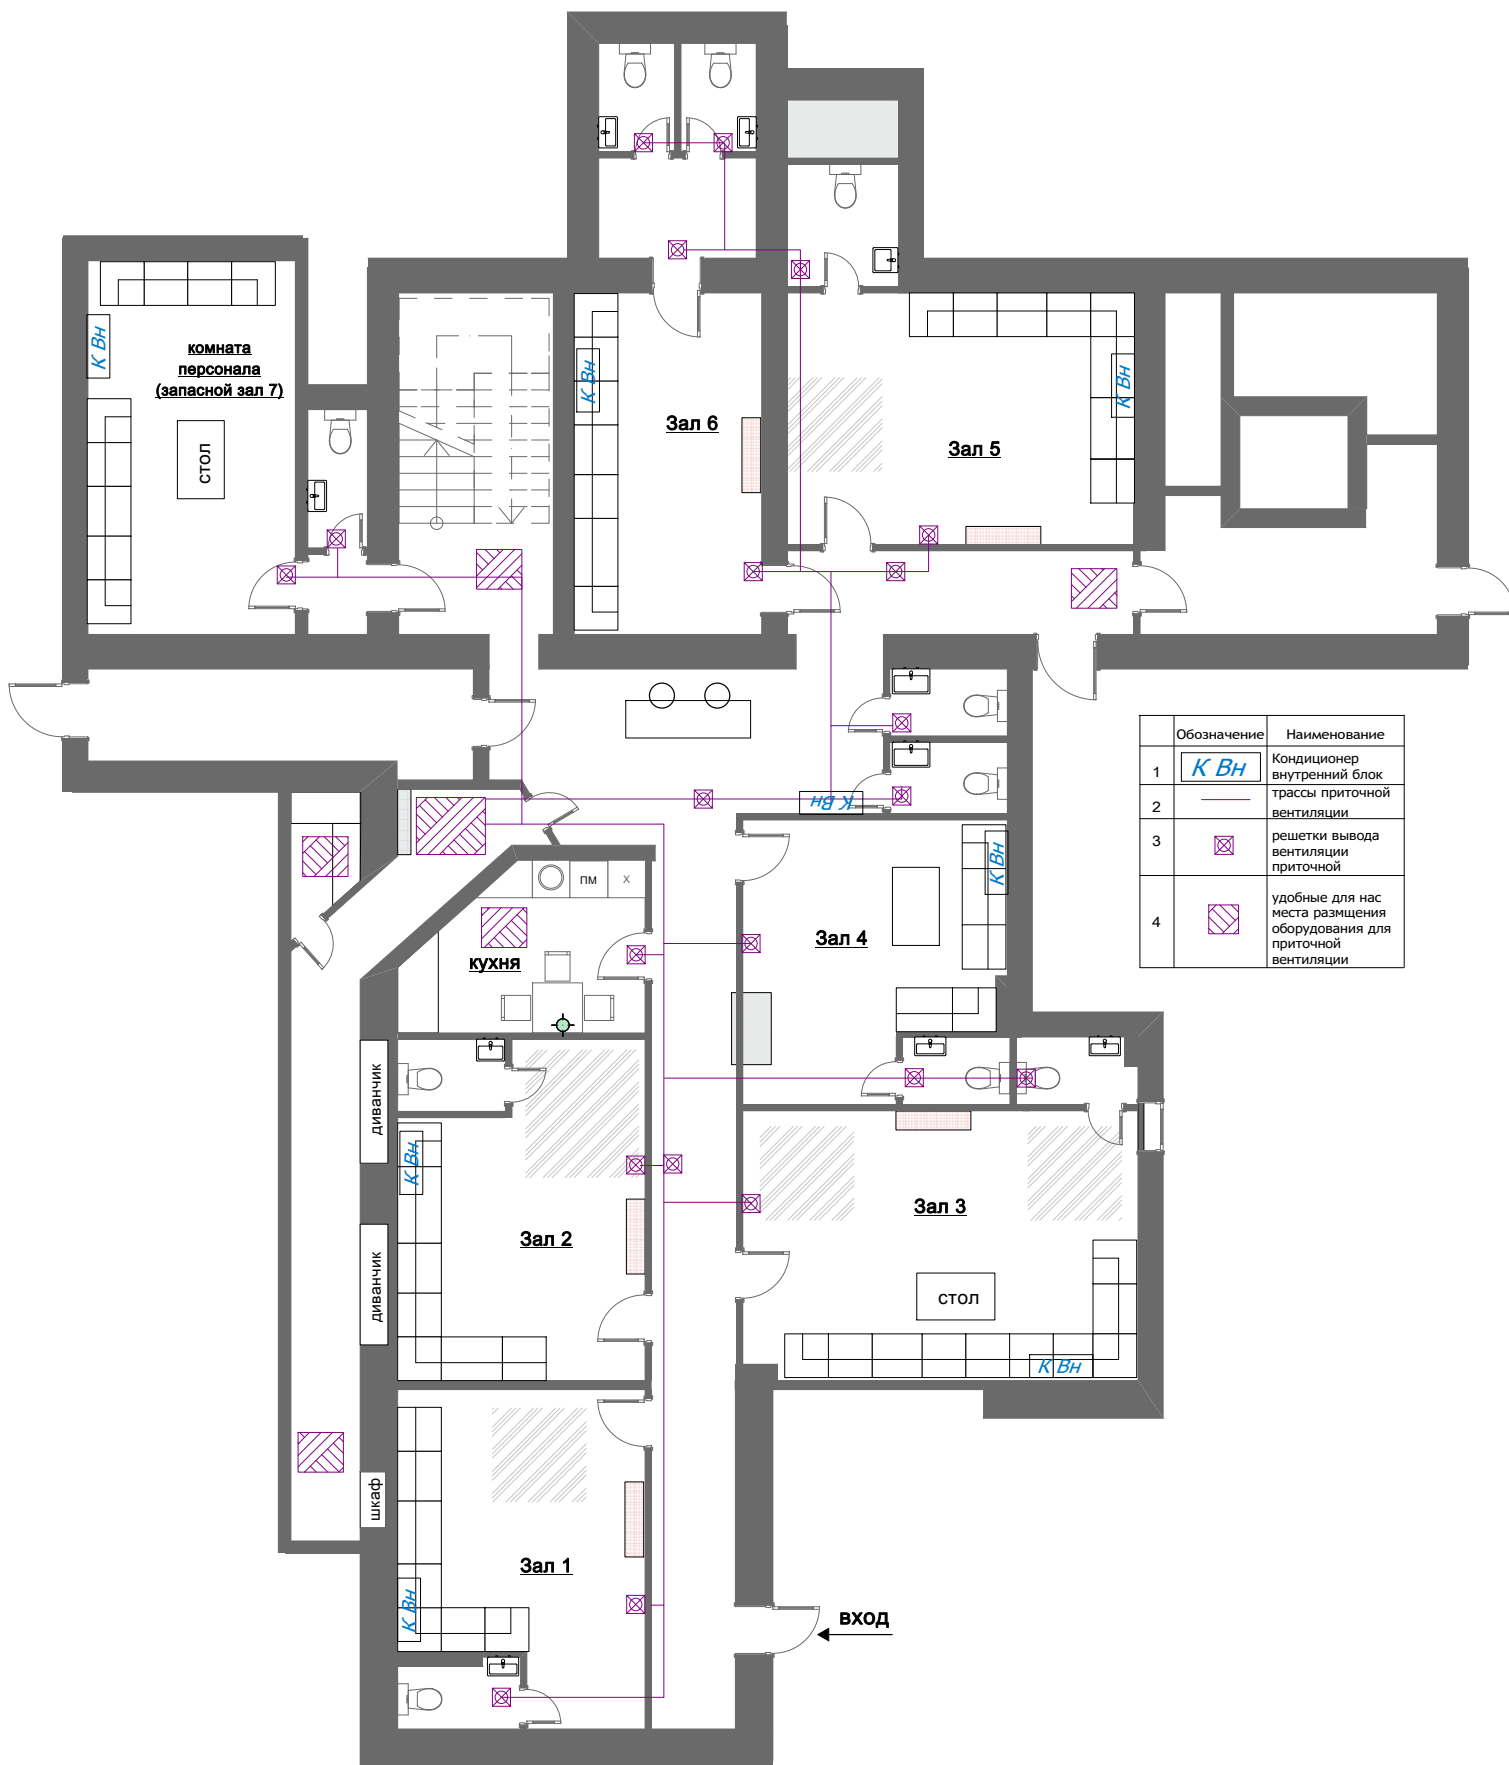

Обозначение	Наименование
1 К Вн	Кондиционер внутренний блок
2 —	трассы приточной вентиляции
3 ⊠	решетки вывода вентиляции приточной
4 ▨	удобные для нас места размещения оборудования для приточной вентиляции

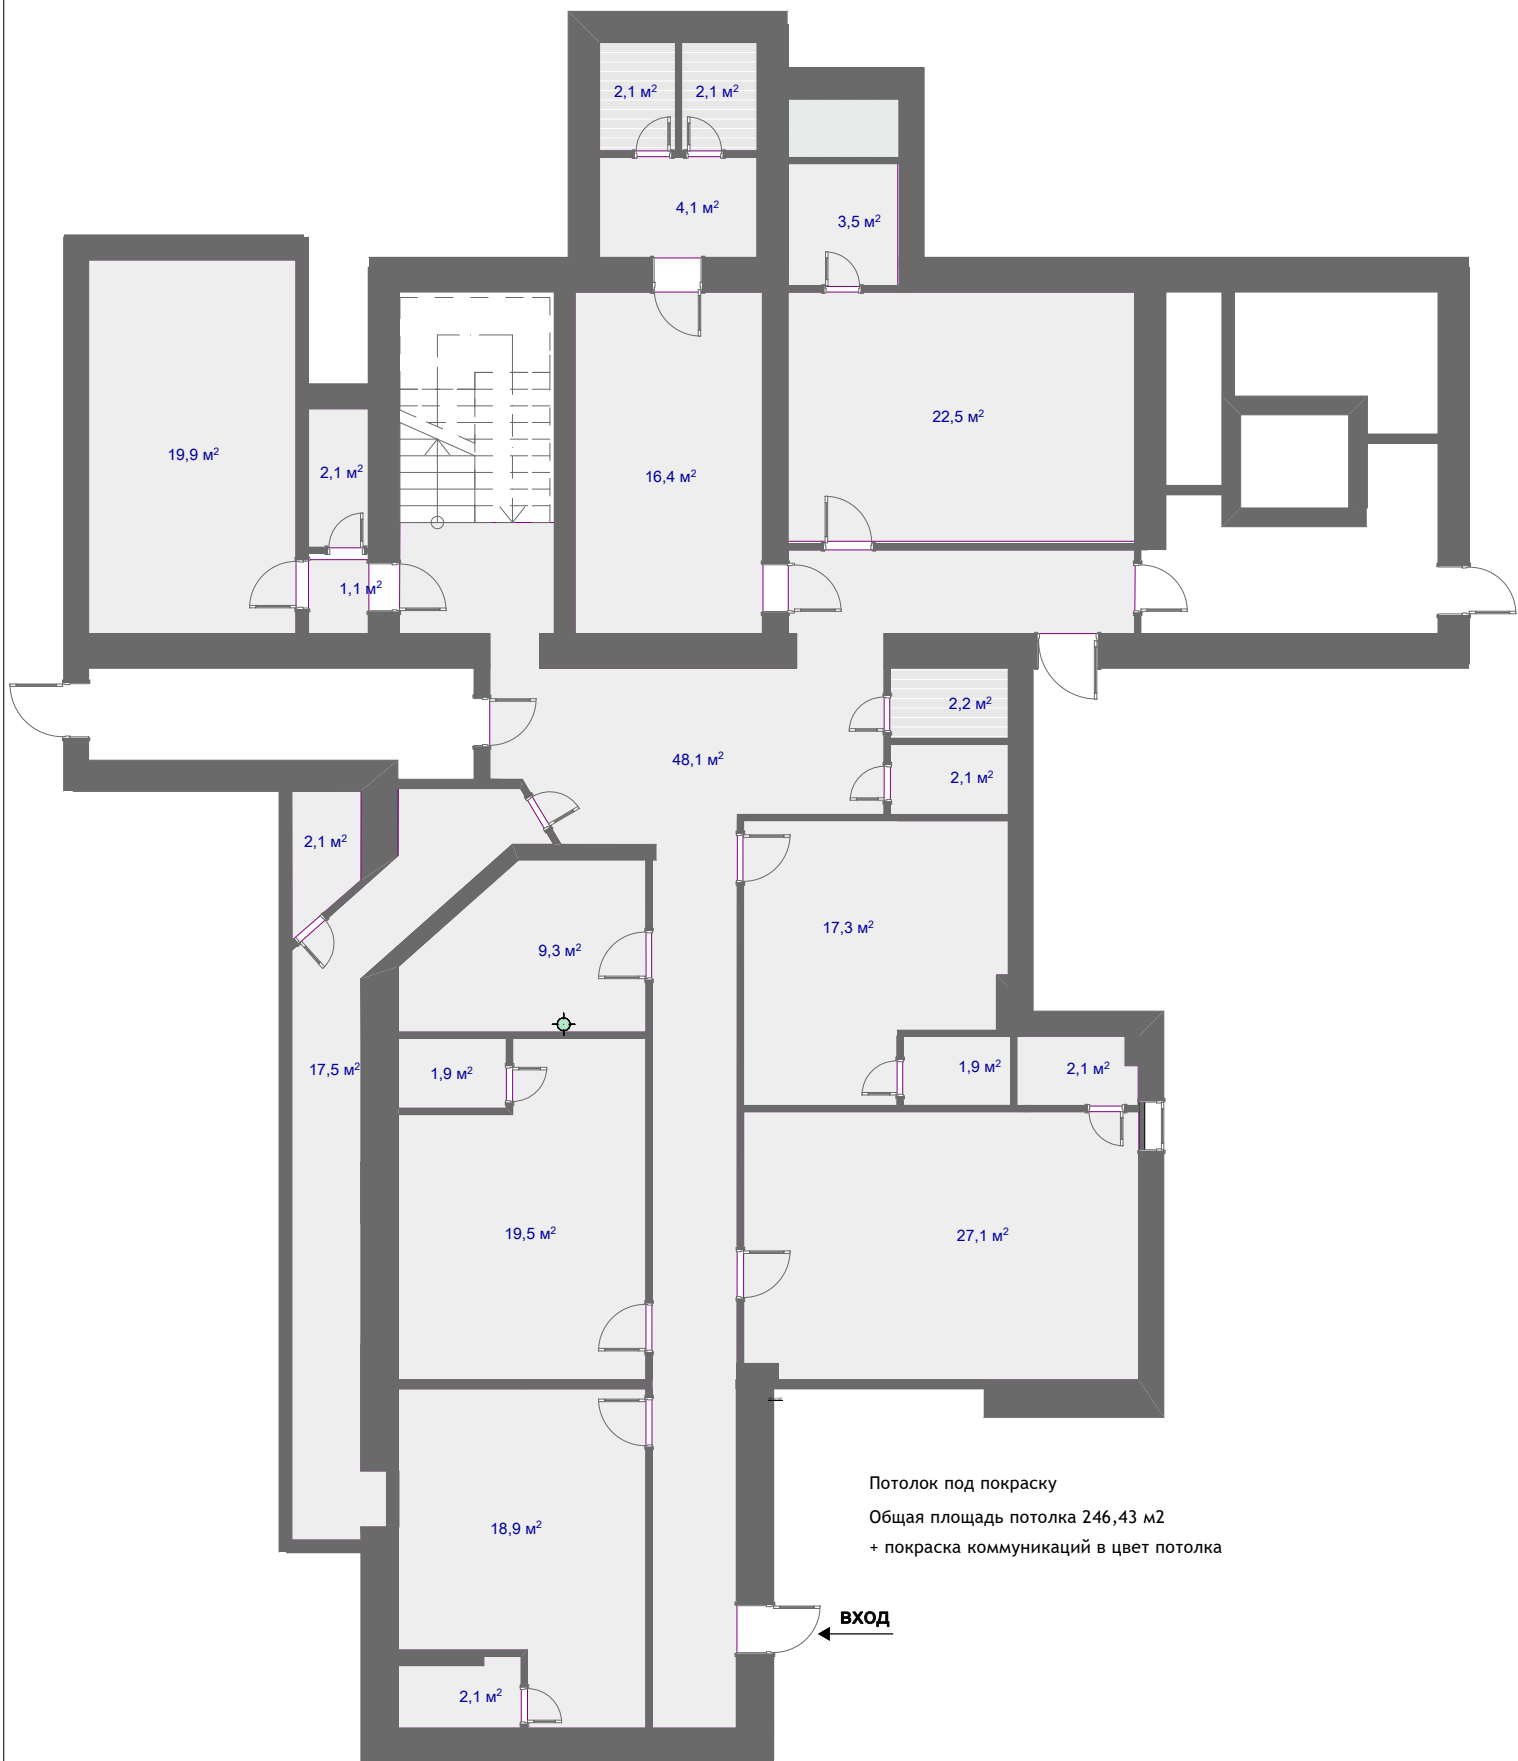

Потолок под покраску
 Общая площадь потолка 246,43 м2
 + покраска коммуникаций в цвет потолка

ВХОД

План потолка			Дизайнер Анисимова. Евгения 8 (925) 7970478
Карaoke клуб. Москва, Ленинский проспект 88.	Лист 9	Дата 12.08.2019	